

**KORIDOR
UTILITI**
DARUL RIDZUAN




IndahWater

**CADANGAN MEMBINA SEBUAH RESTORAN PANDU LALU DI ATAS
SEBAHAGIAN LOT 9665N (PN 314967), JALAN RAJA ASHMAN SHAH,
BANDAR IPOH (U), DAERAH KINTA, PERAK DARUL RIDZUAN :
KERJA-KERJA SAMBUNGAN PAIP PEMBETUNG DARI MH3 KE MH
SEDIADA DI ATAS JALAN RAJA ASHMAN SHAH.**

PELAN IZIN LALU

**NO FAIL RUJUKAN
KUDR/IWK/B/06/26/0258**

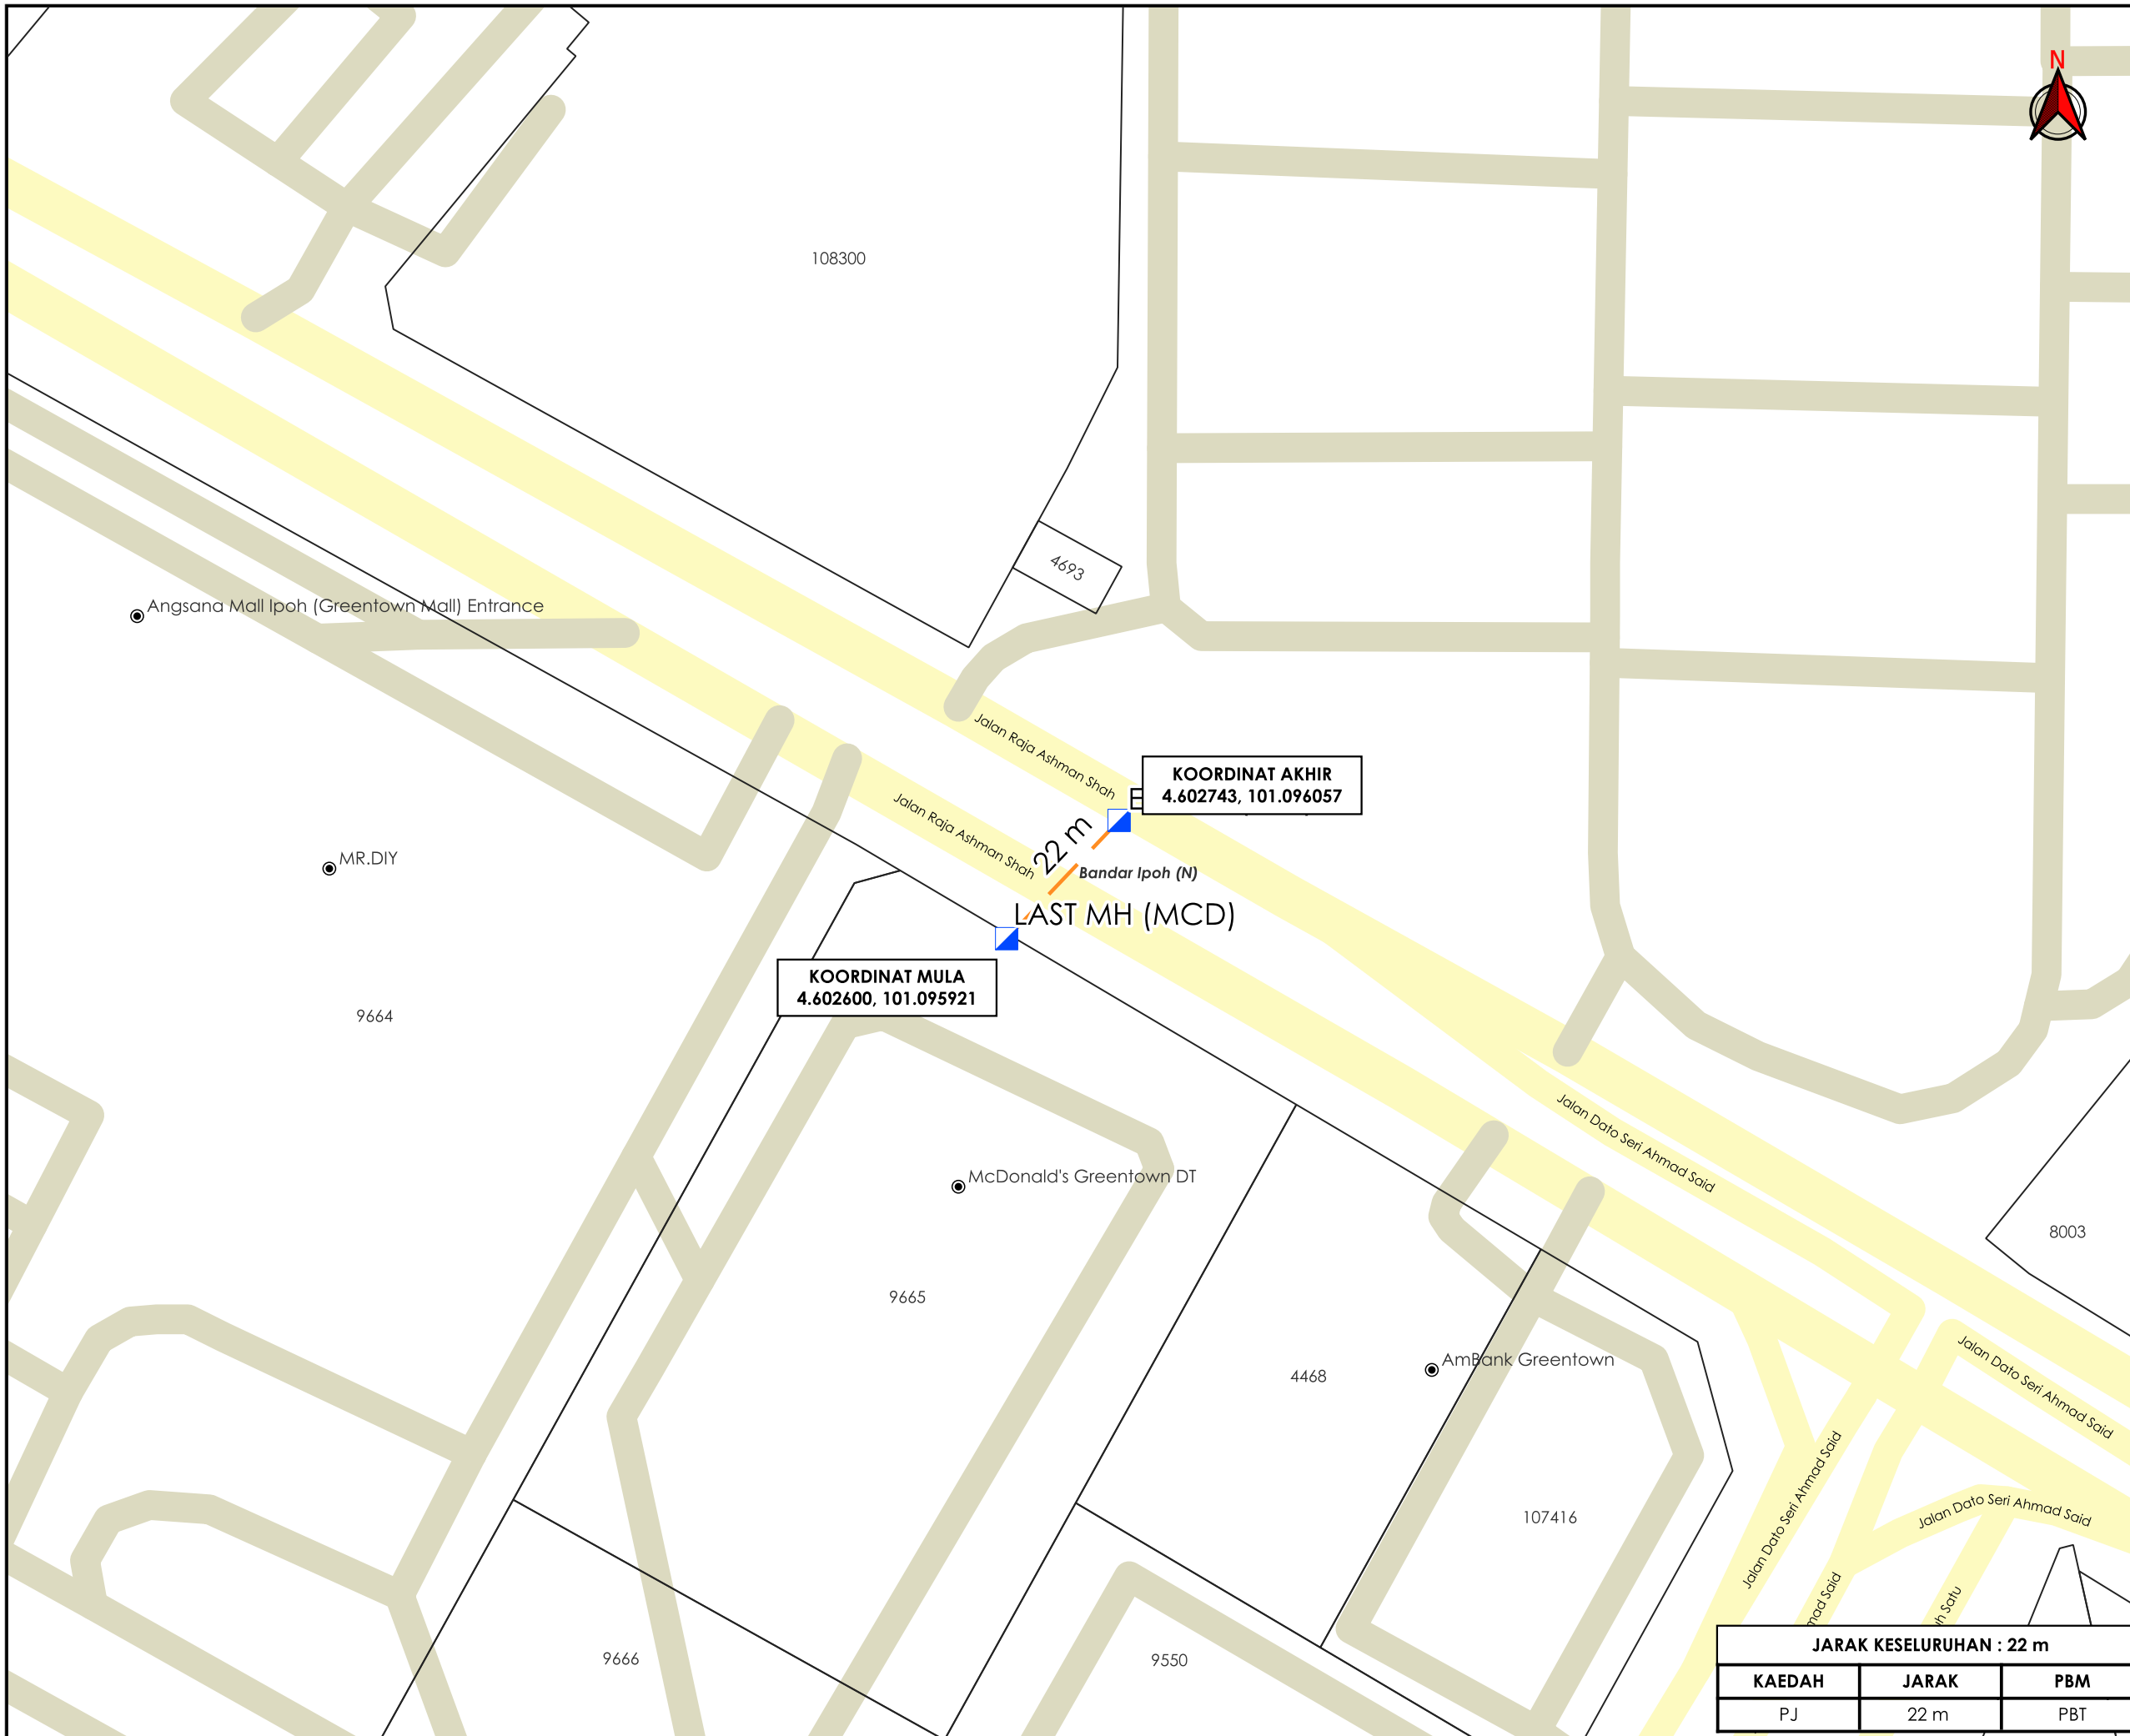

TAJUK PERMOHONAN
 CADANGAN MEMBINA SEBUAH RESTORAN PANDU LALU DI ATAS SEBAHAGIAN LOT 9665N (PN 314967), JALAN RAJA ASHMAN SHAH, BANDAR IPOH (U), DAERAH KINTA, PERAK DARUL RIDZUAN : KERJA-KERJA SAMBUNGAN PAIP PEMBETUNG DARI MH3 KE MH SEDIADA DI ATAS JALAN RAJA ASHMAN SHAH.

PETUNJUK

	JALAN PBT
	JALAN PERSENDIRIAN
	PIPE JACKING
	MANHOLE SEDIA ADA

PIHAK BERKUASA MELULUS
 **MAJLIS BANDARAYA IPOH**

PENYEDIA UTILITI


JENIS PELAN	PELAN IZIN LALU
PELUKIS PELAN	ADIB FARHAN
TARIKH DIKELUARKAN	2026-06-30
MUKA SURAT	1/1
NO FAIL RUJUKAN	PINDAAN
KUDR/IWK/B/06/26/0258	00

JARAK KESELURUHAN : 22 m

KAEDAH	JARAK	PBM
PJ	22 m	PBT

***PENGUKURAN BERDASARKAN JARAK SATELIT**