

**KORIDOR
UTILITI**
DARUL RIDZUAN




**TENAGA
NASIONAL**

**(D-PZA-S25-1919) - MEWUJUDKAN MOBILE PPU 33/11KV 1X30MVA DI
PPU AGROMOD, SERI ISKANDAR, PERAK.**

**PELAN IZIN LALU
(PINDAAN 01)**

**NO FAIL RUJUKAN
KUDR/TNBS/A/04/26/0165**

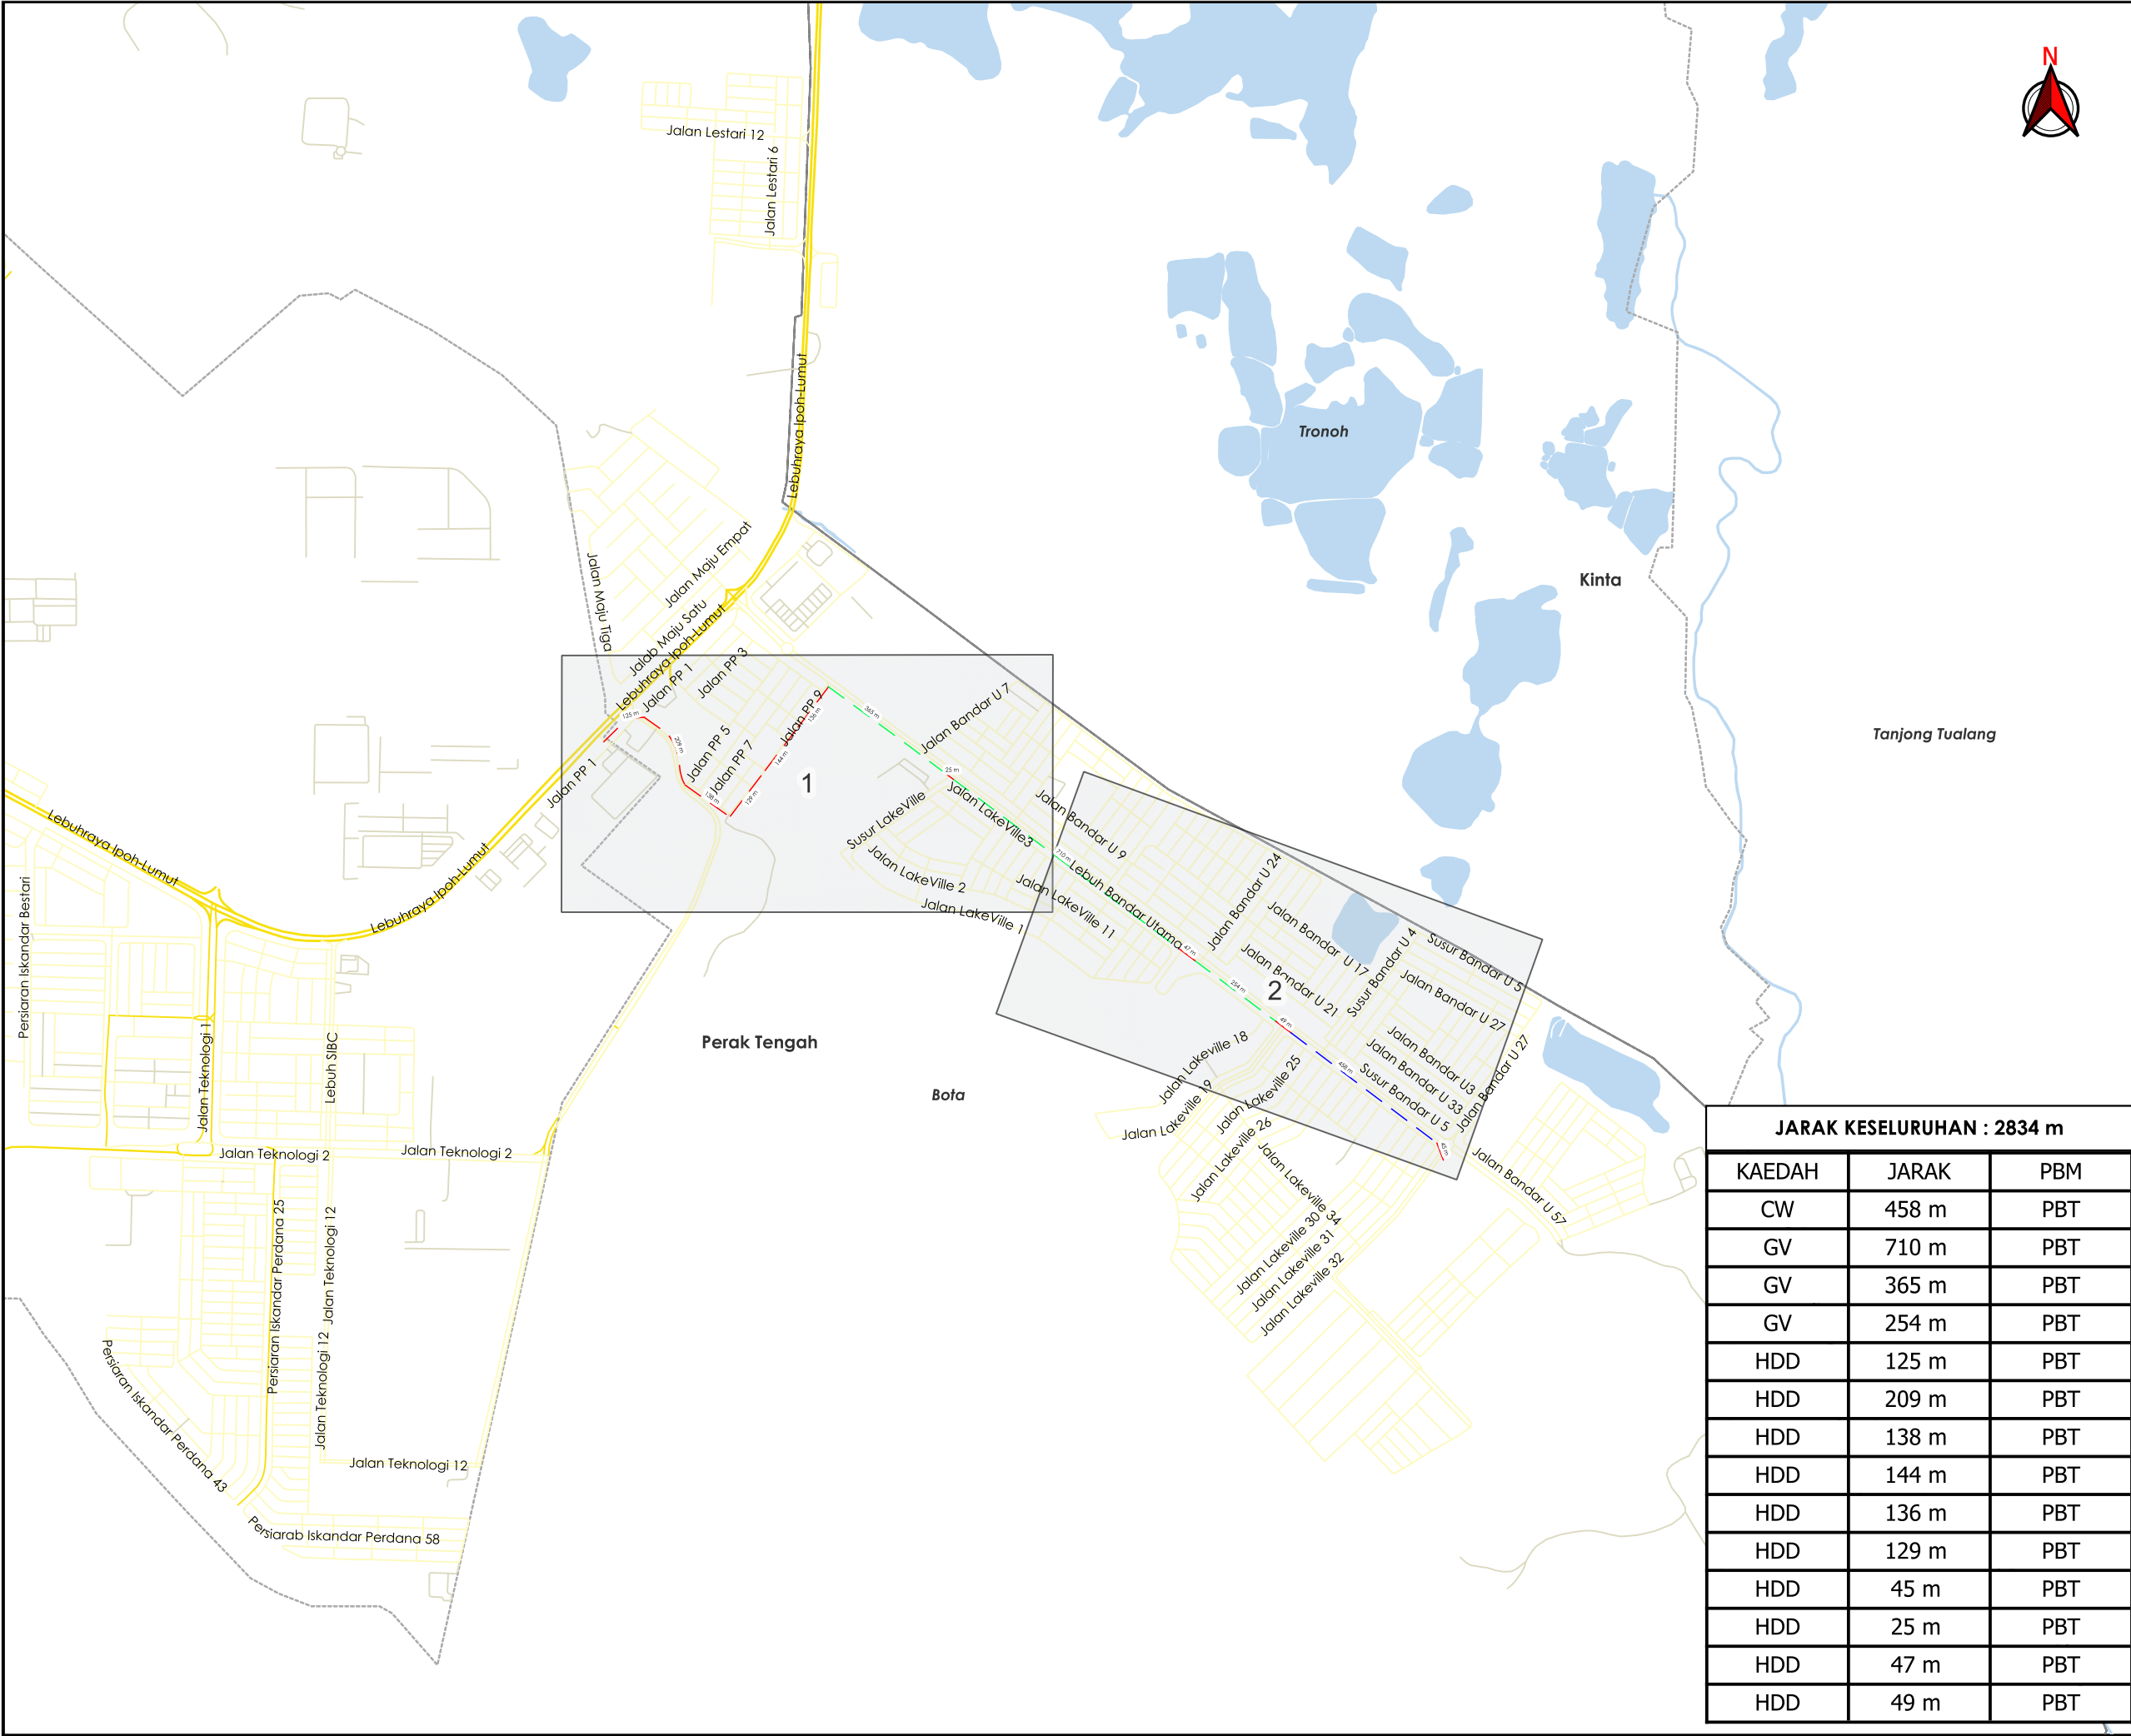

AGensi PENYELARAS

KORIDOR UTILITI

DARUL RIDZUAN



TAJUK PERMOHONAN
(D-PZA-S25-1919) - MEWUJUDKAN MOBILE
PPU 33/11KV 1X30MVA DI PPU AGROMOD,
SERI ISKANDAR, PERAK.

PETUNJUK

- JALAN JKR
- JALAN PBT
- JALAN PERSENDIRIAN
- CARRIAGE WAY
- GRASS VERGE
- HORIZONTAL DIRECTIONAL DRILLING

JARAK KESELURUHAN : 2834 m		
KAEDAH	JARAK	PBM
CW	458 m	PBT
GV	710 m	PBT
GV	365 m	PBT
GV	254 m	PBT
HDD	125 m	PBT
HDD	209 m	PBT
HDD	138 m	PBT
HDD	144 m	PBT
HDD	136 m	PBT
HDD	129 m	PBT
HDD	45 m	PBT
HDD	25 m	PBT
HDD	47 m	PBT
HDD	49 m	PBT

PIHAK BERKUASA MELULUS


	MAJLIS DAERAH PERAK TENGAH

PENYEDIA UTILITI



JENIS PELAN	PELAN IZIN LALU	
PELUKIS PELAN	ADIB FARHAN	
TARIKH DIKELUARKAN	2026-07-01	
MUKA SURAT	0/2	
NO FAIL RUJUKAN KUDR/TNBS/A/04/26/0165		PINDAAN 01

*PENGUKURAN BERDASARKAN JARAK SATELIT

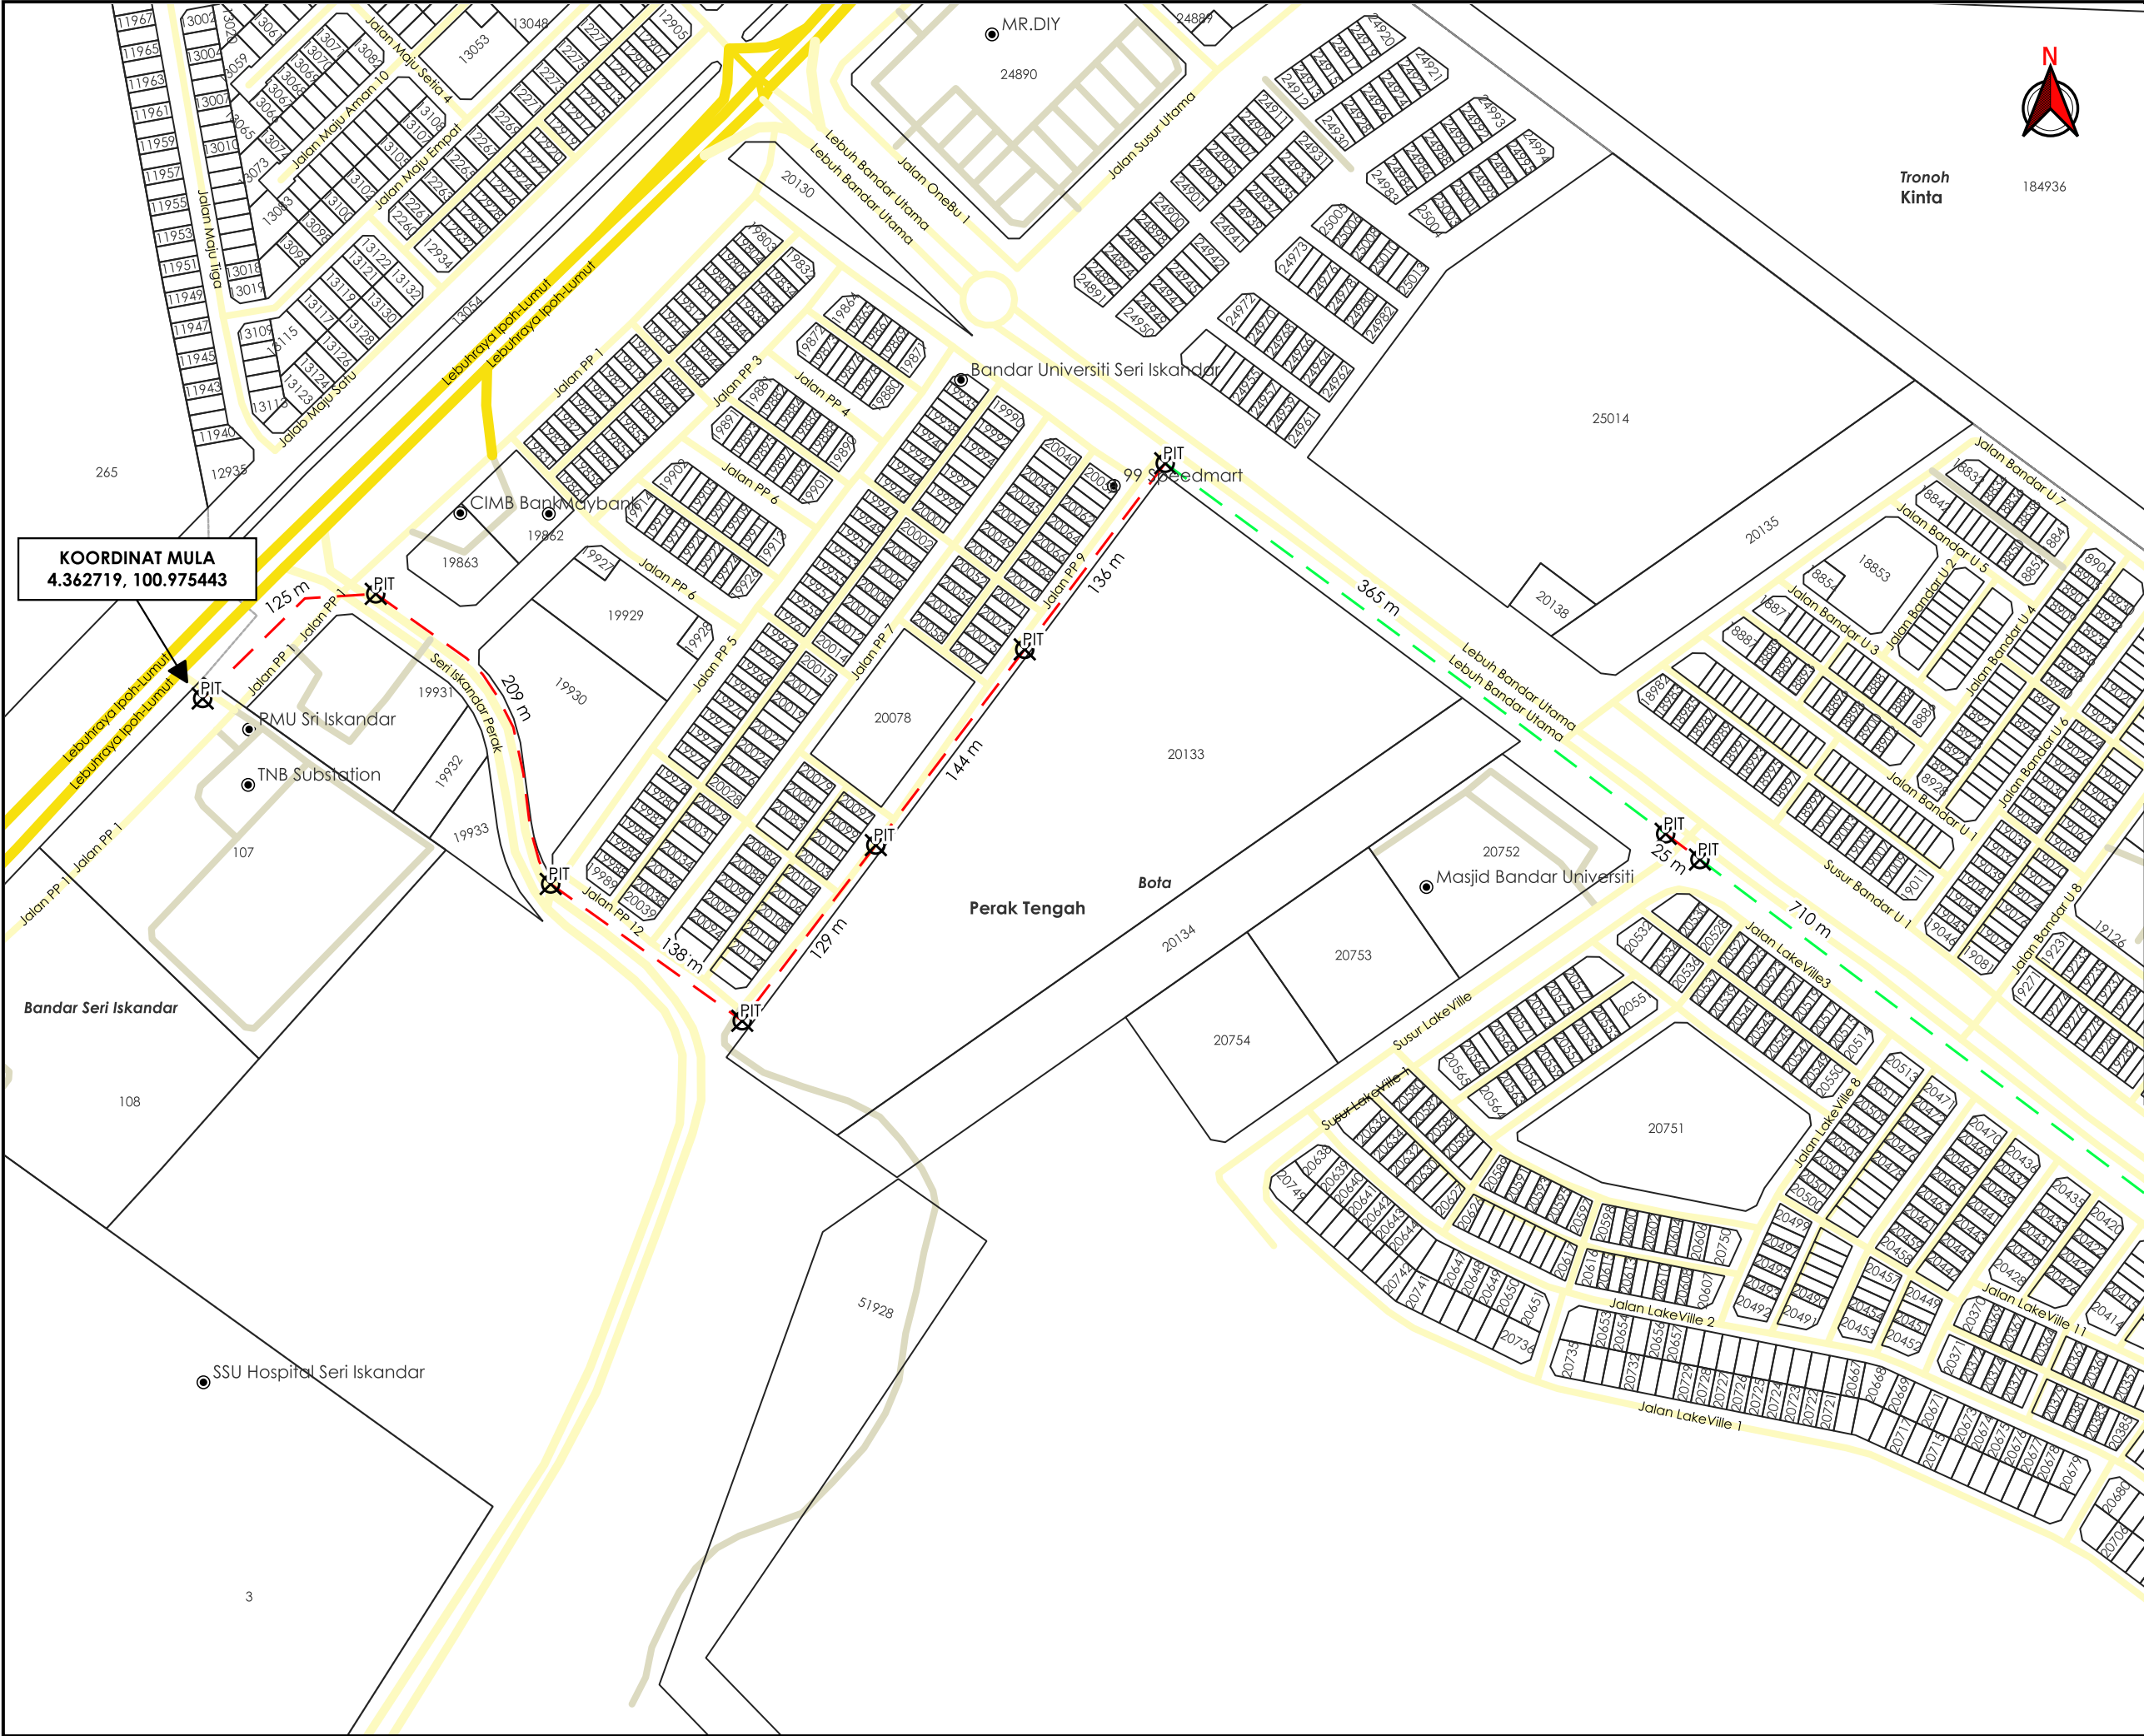

AGensi PENYELARAS

KORIDOR UTILITI

DARUL RIDZUAN

Beluas

Belanja

Layang Layang

Sitiawan

Lambor Kiri

Parit Kayan

Bandar Pusing

Bandar Seputeh

Tronoh

Bofa

Perak Tengah

Lambor Kanan

Pulau Tiga

Batang Padang

Sg. Raya

Lembong

Sg. Raya

Kinta

Kampar

Lake 19

Kampar

TAPAK LOKASI

TAJUK PERMOHONAN

(D-PZA-S25-1919) - MEWUJUDKAN MOBILE PPU 33/11KV 1X30MVA DI PPU AGROMOD, SERI ISKANDAR, PERAK.

PETUNJUK

JALAN JKR

JALAN PBT

JALAN PERSENDIRIAN

GRASS VERGE

HORIZONTAL DIRECTIONAL DRILLING

TITIK MULA AKHIR

PIHAK BERKUASA MELULUS

MAJLIS DAERAH PERAK TENGAH

PENYEDIA UTILITI

TENAGA NASIONAL

JENIS PELAN

PELAN IZIN LALU

PELUKIS PELAN

ADIB FARHAN

TARIKH DIKELUARKAN

2026-07-01

MUKA SURAT

1/2

NO FAIL RUJUKAN

KUDR/TNBS/A/04/26/0165

PINDAAN

01



**KORIDOR
UTILITI**
DARUL RIDZUAN



TAJUK PERMOHONAN
(D-PZA-S25-1919) - MEWUJUDKAN MOBILE
33/11KV 1X30MVA DI PPU AGROMOD, SERI
ISKANDAR, PERAK.

PETUNJUK

-  JALAN PBT
-  JALAN PERSENDIRIAN
-  - CARRIAGE WAY
-  - GRASS VERGE
-  - HORIZONTAL DIRECTIONAL DRILLING
-  TITIK MULA AKHIR

PIHAK BERKUASA MELULUS

**MAJLIS DAERAH PERAK TENGAH****PENYEDIA UTILITI**

JENIS PELAN	PELAN IZIN LALU	
PELUKIS PELAN	ADIB FARHAN	
TARIKH DIKELUARKAN	2026-07-01	
MUKA SURAT	2/2	
NO FAIL RUJUKAN		PINDAAN
KUDR/TNBS/A/04/26/0165		01

***PENGUKURAN BERDASARKAN JARAK SATELIT**