

**KORIDOR
UTILITI**
DARUL RIDZUAN




**TENAGA
NASIONAL**

**BEKALAN ELEKTRIK KE CADANGAN MEMBINA SEBUAH BANGUNAN
PENTERNAKAN AYAM TERTUTUP YANG MENGANDUNGI 1 UNIT
REBAN AYAM TERTUTUP 2 TINGKAT, PEJABAT, RUMAH PEKERJA,
STOR, DAN TAPAK SEMBURAN TAYAR DI ATAS LOT 3049 (NO.
HAKMILIK GM3291) SELUAS 4.094 EKAR (1.6567 HEKTAR), MUKIM
SUNGAI TINGGI, DAERAH LARUT DAN MATANG, PERAK DARUL
RIDZUAN. TETUAN : MOHAMAD ABD SHUKUR BIN MOHAMAD
YUNUS**

PELAN IZIN LALU

**NO FAIL RUJUKAN
KUDR/TNBB/A/08/26/0324**

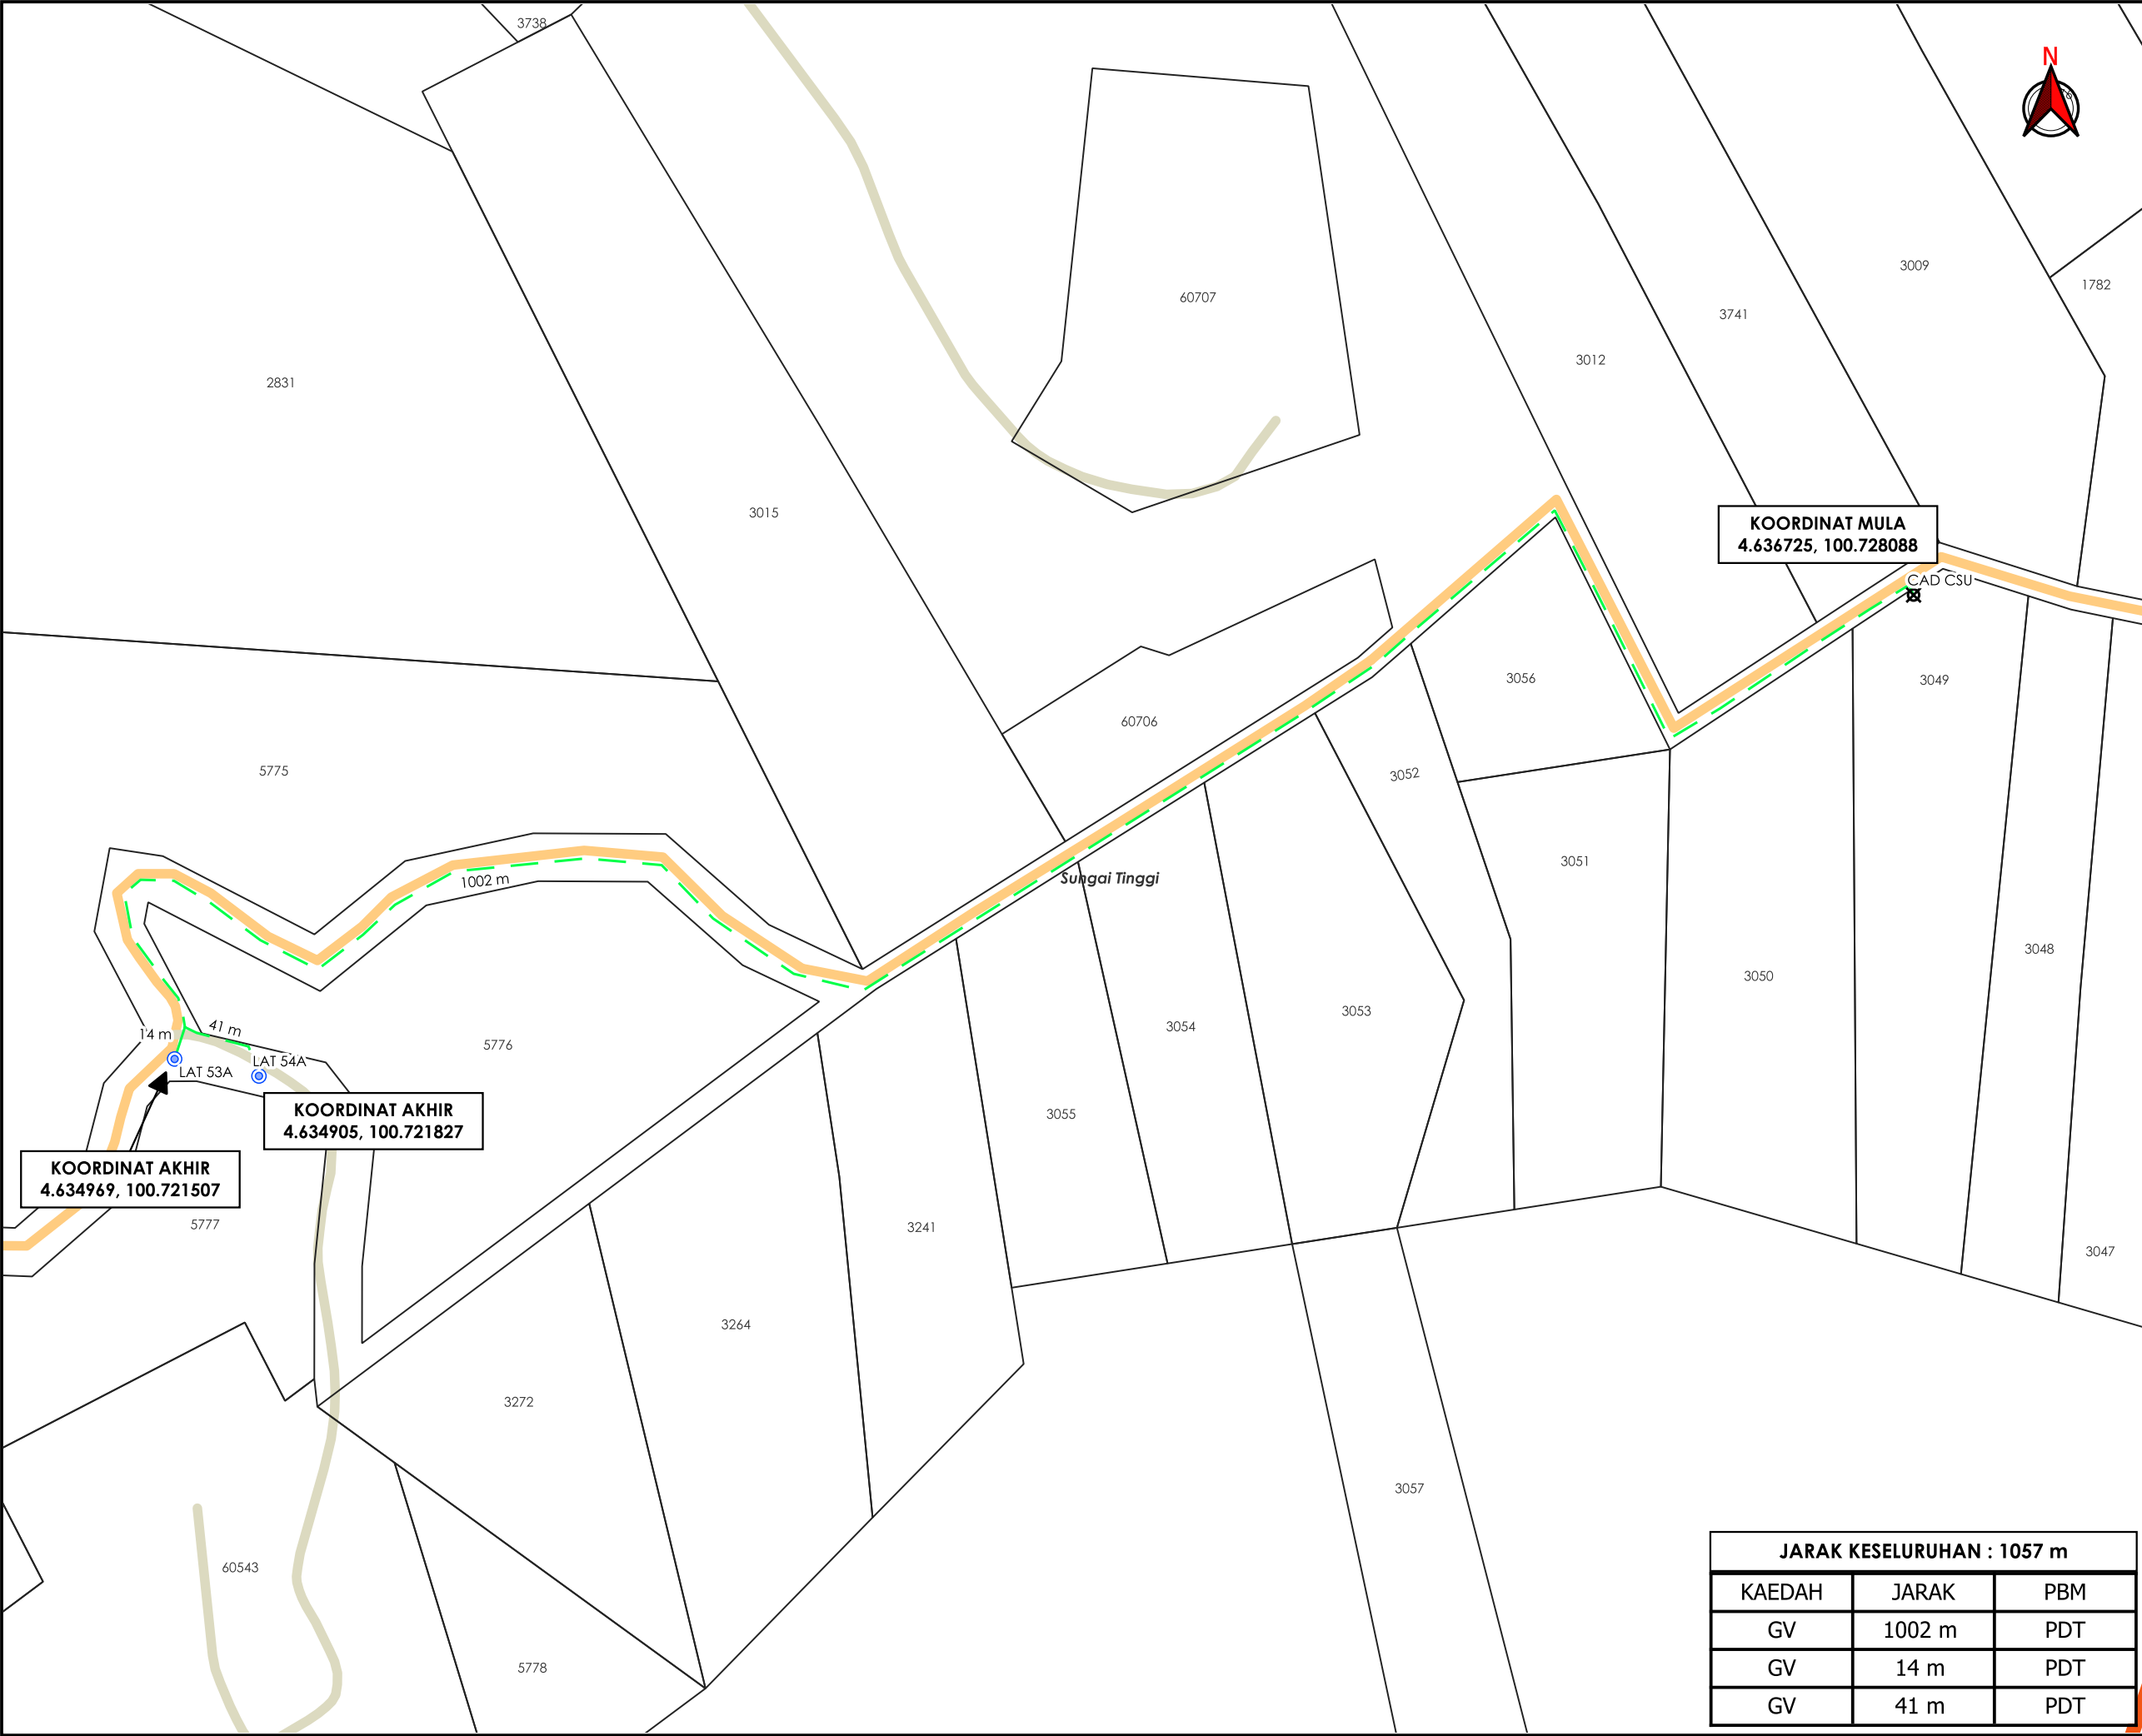

TAJUK PERMOHONAN
BEKALAN ELEKTRIK KE CADANGAN MEMBINA SEBUAH BANGUNAN PENTERNAKAN AYAM TERTUTUP YANG MENGANDUNGI 1 UNIT REBAN AYAM TERTUTUP 2 TINGKAT, PEJABAT, RUMAH PEKERJA, STOR, DAN TAPAK SEMBURAN TAYAR DI ATAS LOT 3049 (NO. HAKMILIK GM3291) SELUAS 4.094 EKAR (1.6567 HEKTAR), MUKIM SUNGAI TINGGI, DAERAH LARUT DAN MATANG, PERAK DARUL RIDZUAN. TETUAN : MOHAMAD ABD SHUKUR BIN MOHAMAD YUNUS

- PETUNJUK**
- JALAN LLM
 - JALAN PERSENDIRIAN
 - JALAN PEJABAT DAERAH
 - GRASS VERGE
 - TIANG SEDIA ADA
 - TITIK MULA AKHIR

PIHAK BERKUASA MELULUS	
	PEJABAT DAERAH & TANAH LARUT MATANG & SELAMA

PENYEDIA UTILITI

JARAK KESELURUHAN : 1057 m		
KAEDAH	JARAK	PBM
GV	1002 m	PDT
GV	14 m	PDT
GV	41 m	PDT

JENIS PELAN		PELAN IZIN LALU
PELUKIS PELAN		ADIB FARHAN
TARIKH DIKELUARKAN		2026-08-19
MUKA SURAT		1/1
NO FAIL RUJUKAN		PINDAAN
KUDR/TNBB/A/08/26/0324		00

*PENGUKURAN BERDASARKAN JARAK SATELIT