

**KORIDOR
UTILITI**
DARUL RIDZUAN




time™

**CADANGAN PEMASANGAN INFRASTRUKTUR TELEKOMUNIKASI DAN
KABEL FIBER OPTIK UNTUK MENYEDIAKAN PERKHIDMATAN
TELEKOMUNIKASI DI –TAMAN BEMBAN RAYA, SPUR BATU GAJAH P2
KAEDAH KOREKAN : HDD 5495 METER**

**PELAN IZIN LALU
(PINDAAN 02)**

**NO FAIL RUJUKAN
KUDR/TTDC/A/04/26/0128**

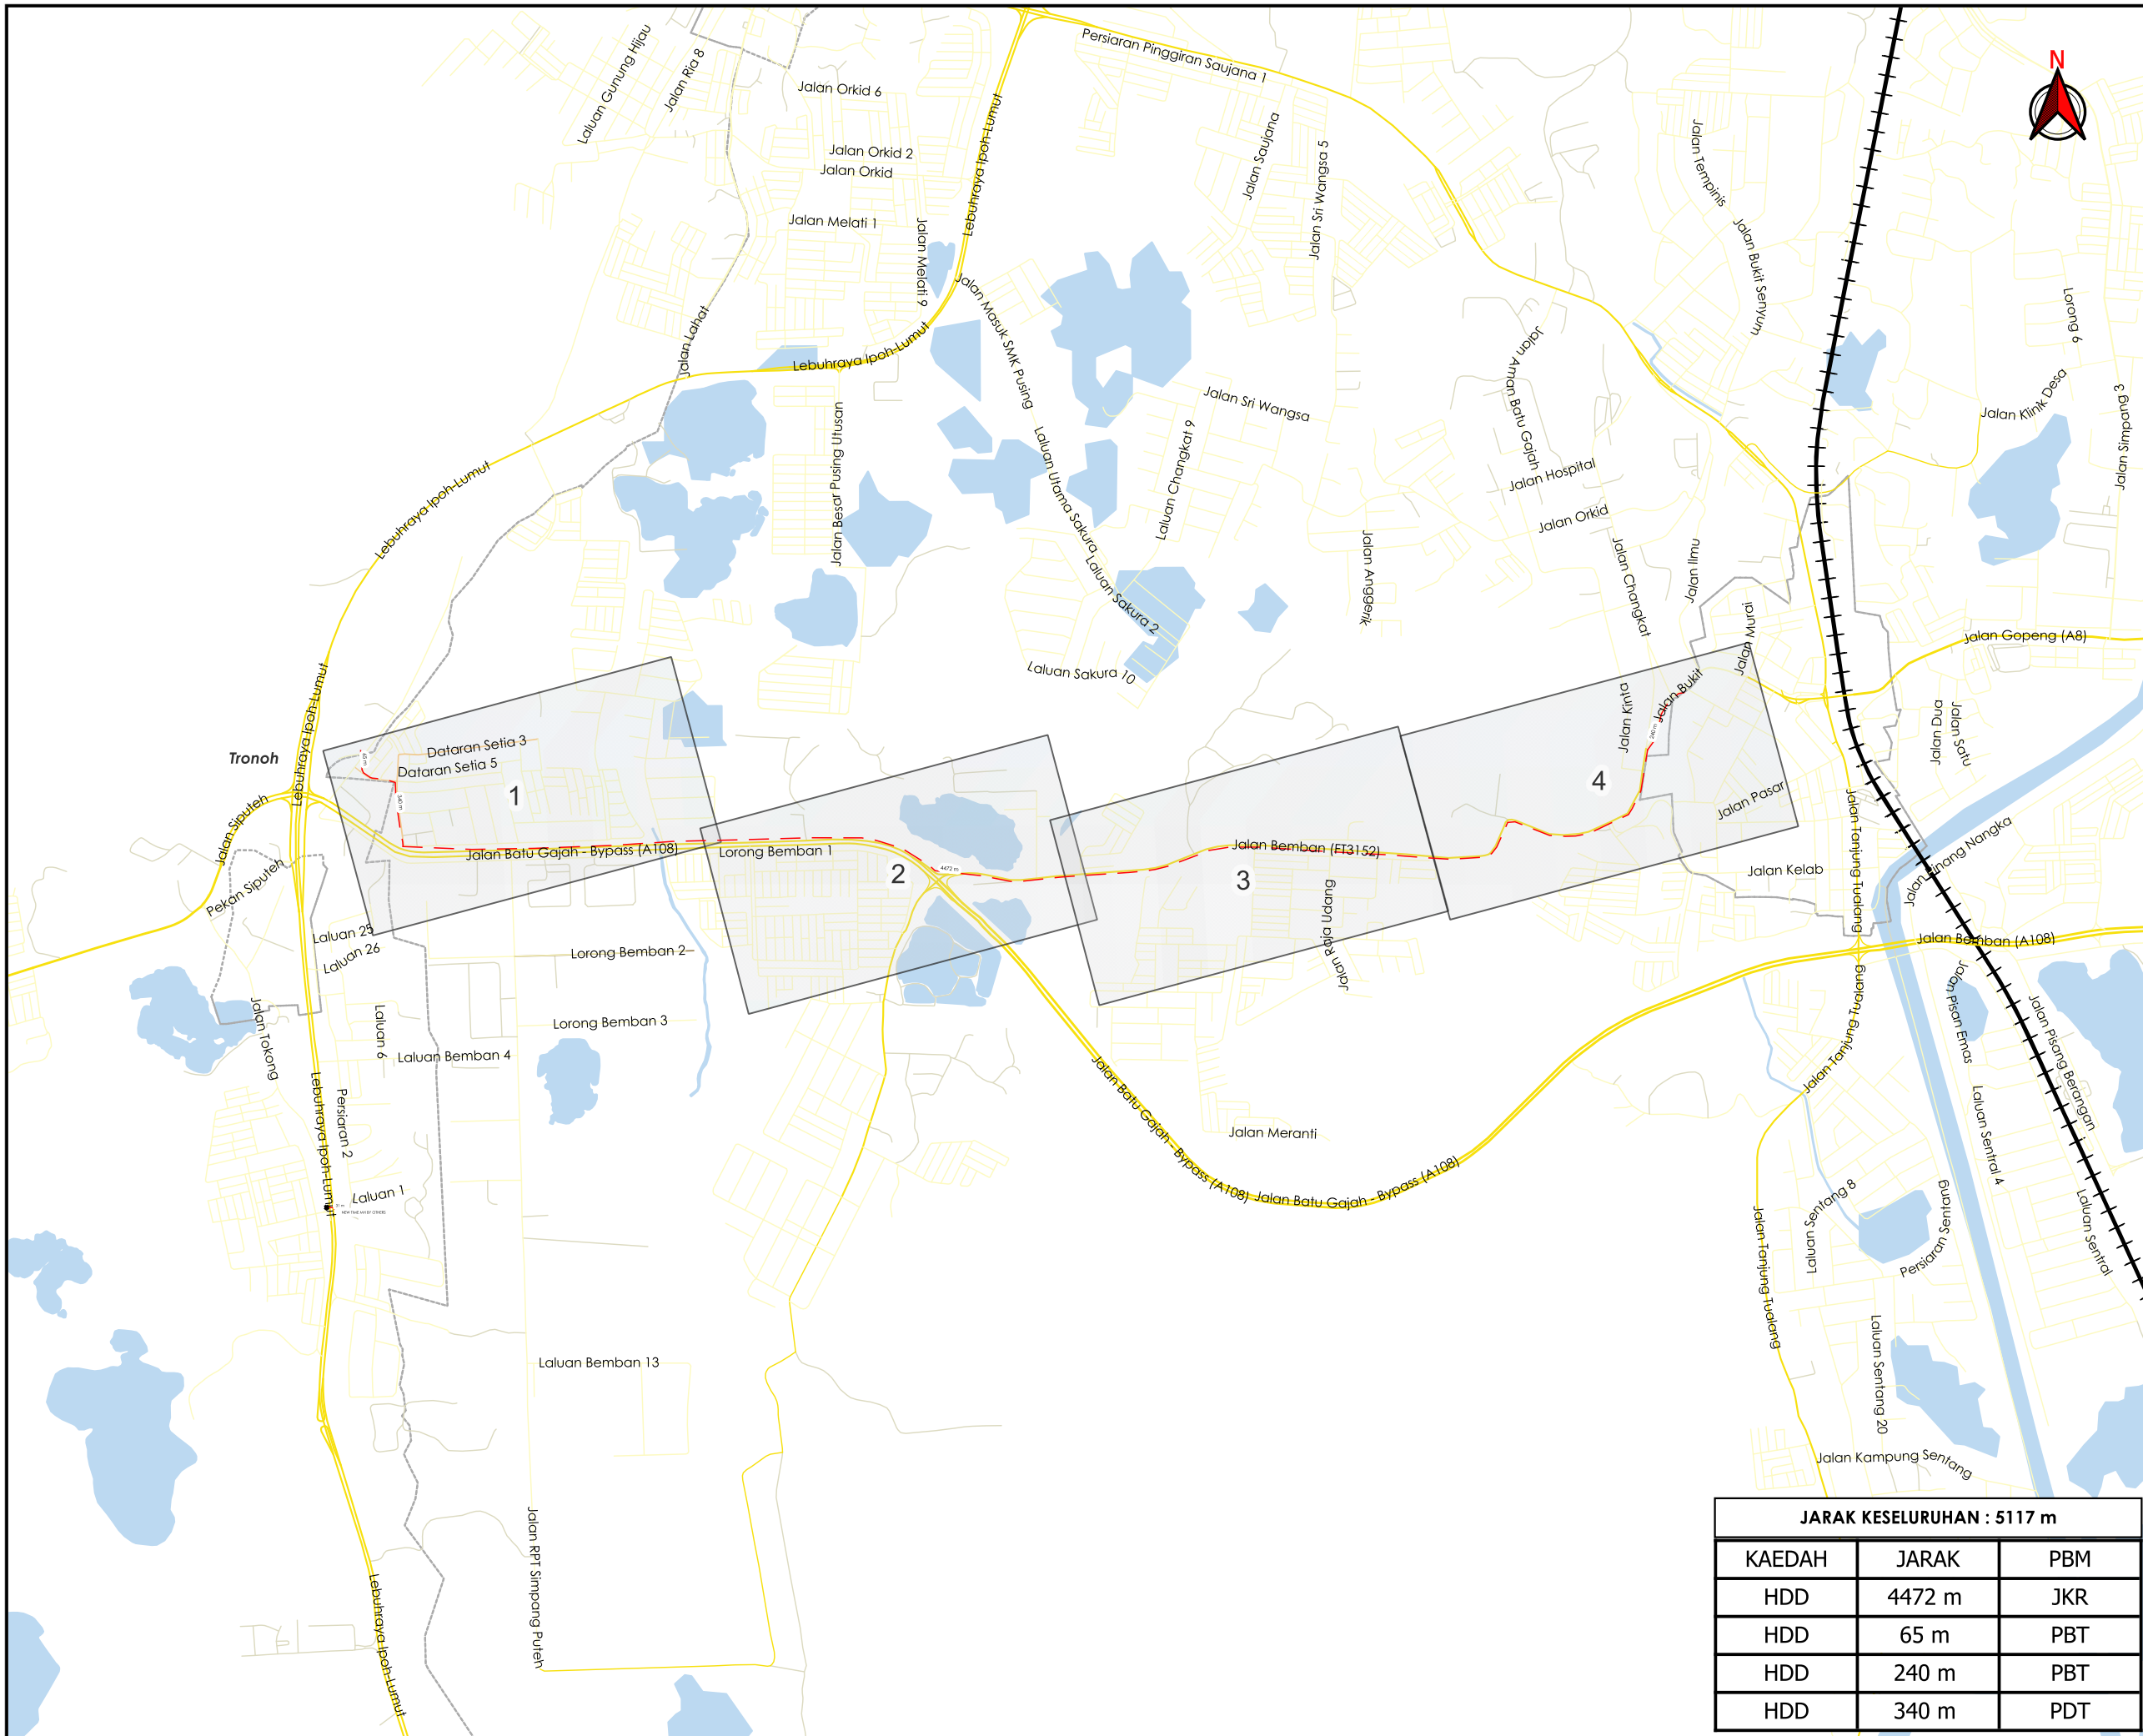

AGENSI PENYELARAS
KORIDOR UTILITI
 DARUL RIDZUAN



TAJUK PERMOHONAN
 CADANGAN PEMASANGAN INFRASTRUKTUR TELEKOMUNIKASI DAN KABEL FIBER OPTIK UNTUK MENYEDIAKAN PERKHIDMATAN TELEKOMUNIKASI DI -TAMAN BEMBAN RAYA, SPUR BATU GAJAH P2 KAEDAH KOREKAN : HDD 5495 METER

PETUNJUK

	JALAN JKR
	JALAN PBT
	JALAN PERSENDIRIAN
	JALAN PEJABAT DAERAH
	JALAN JPS
	HORIZONTAL DIRECTIONAL DRILLING

PIHAK BERKUASA MELULUS

	JABATAN KERJA RAYA KINTA
	MAJLIS DAERAH BATU GAJAH
	PEJABAT DAERAH DAN TANAH KINTA




JARAK KESELURUHAN : 5117 m

KAEDAH	JARAK	PBM
HDD	4472 m	JKR
HDD	65 m	PBT
HDD	240 m	PBT
HDD	340 m	PDT

JENIS PELAN	PELAN IZIN LALU
PELUKIS PELAN	ADIB FARHAN
TARIKH DIKELUARKAN	2026-05-04
MUKA SURAT	0/4
NO FAIL RUJUKAN	PINDAAN
KUDR/TTDC/A/04/26/0128	02

***PENGUKURAN BERDASARKAN JARAK SATELIT**

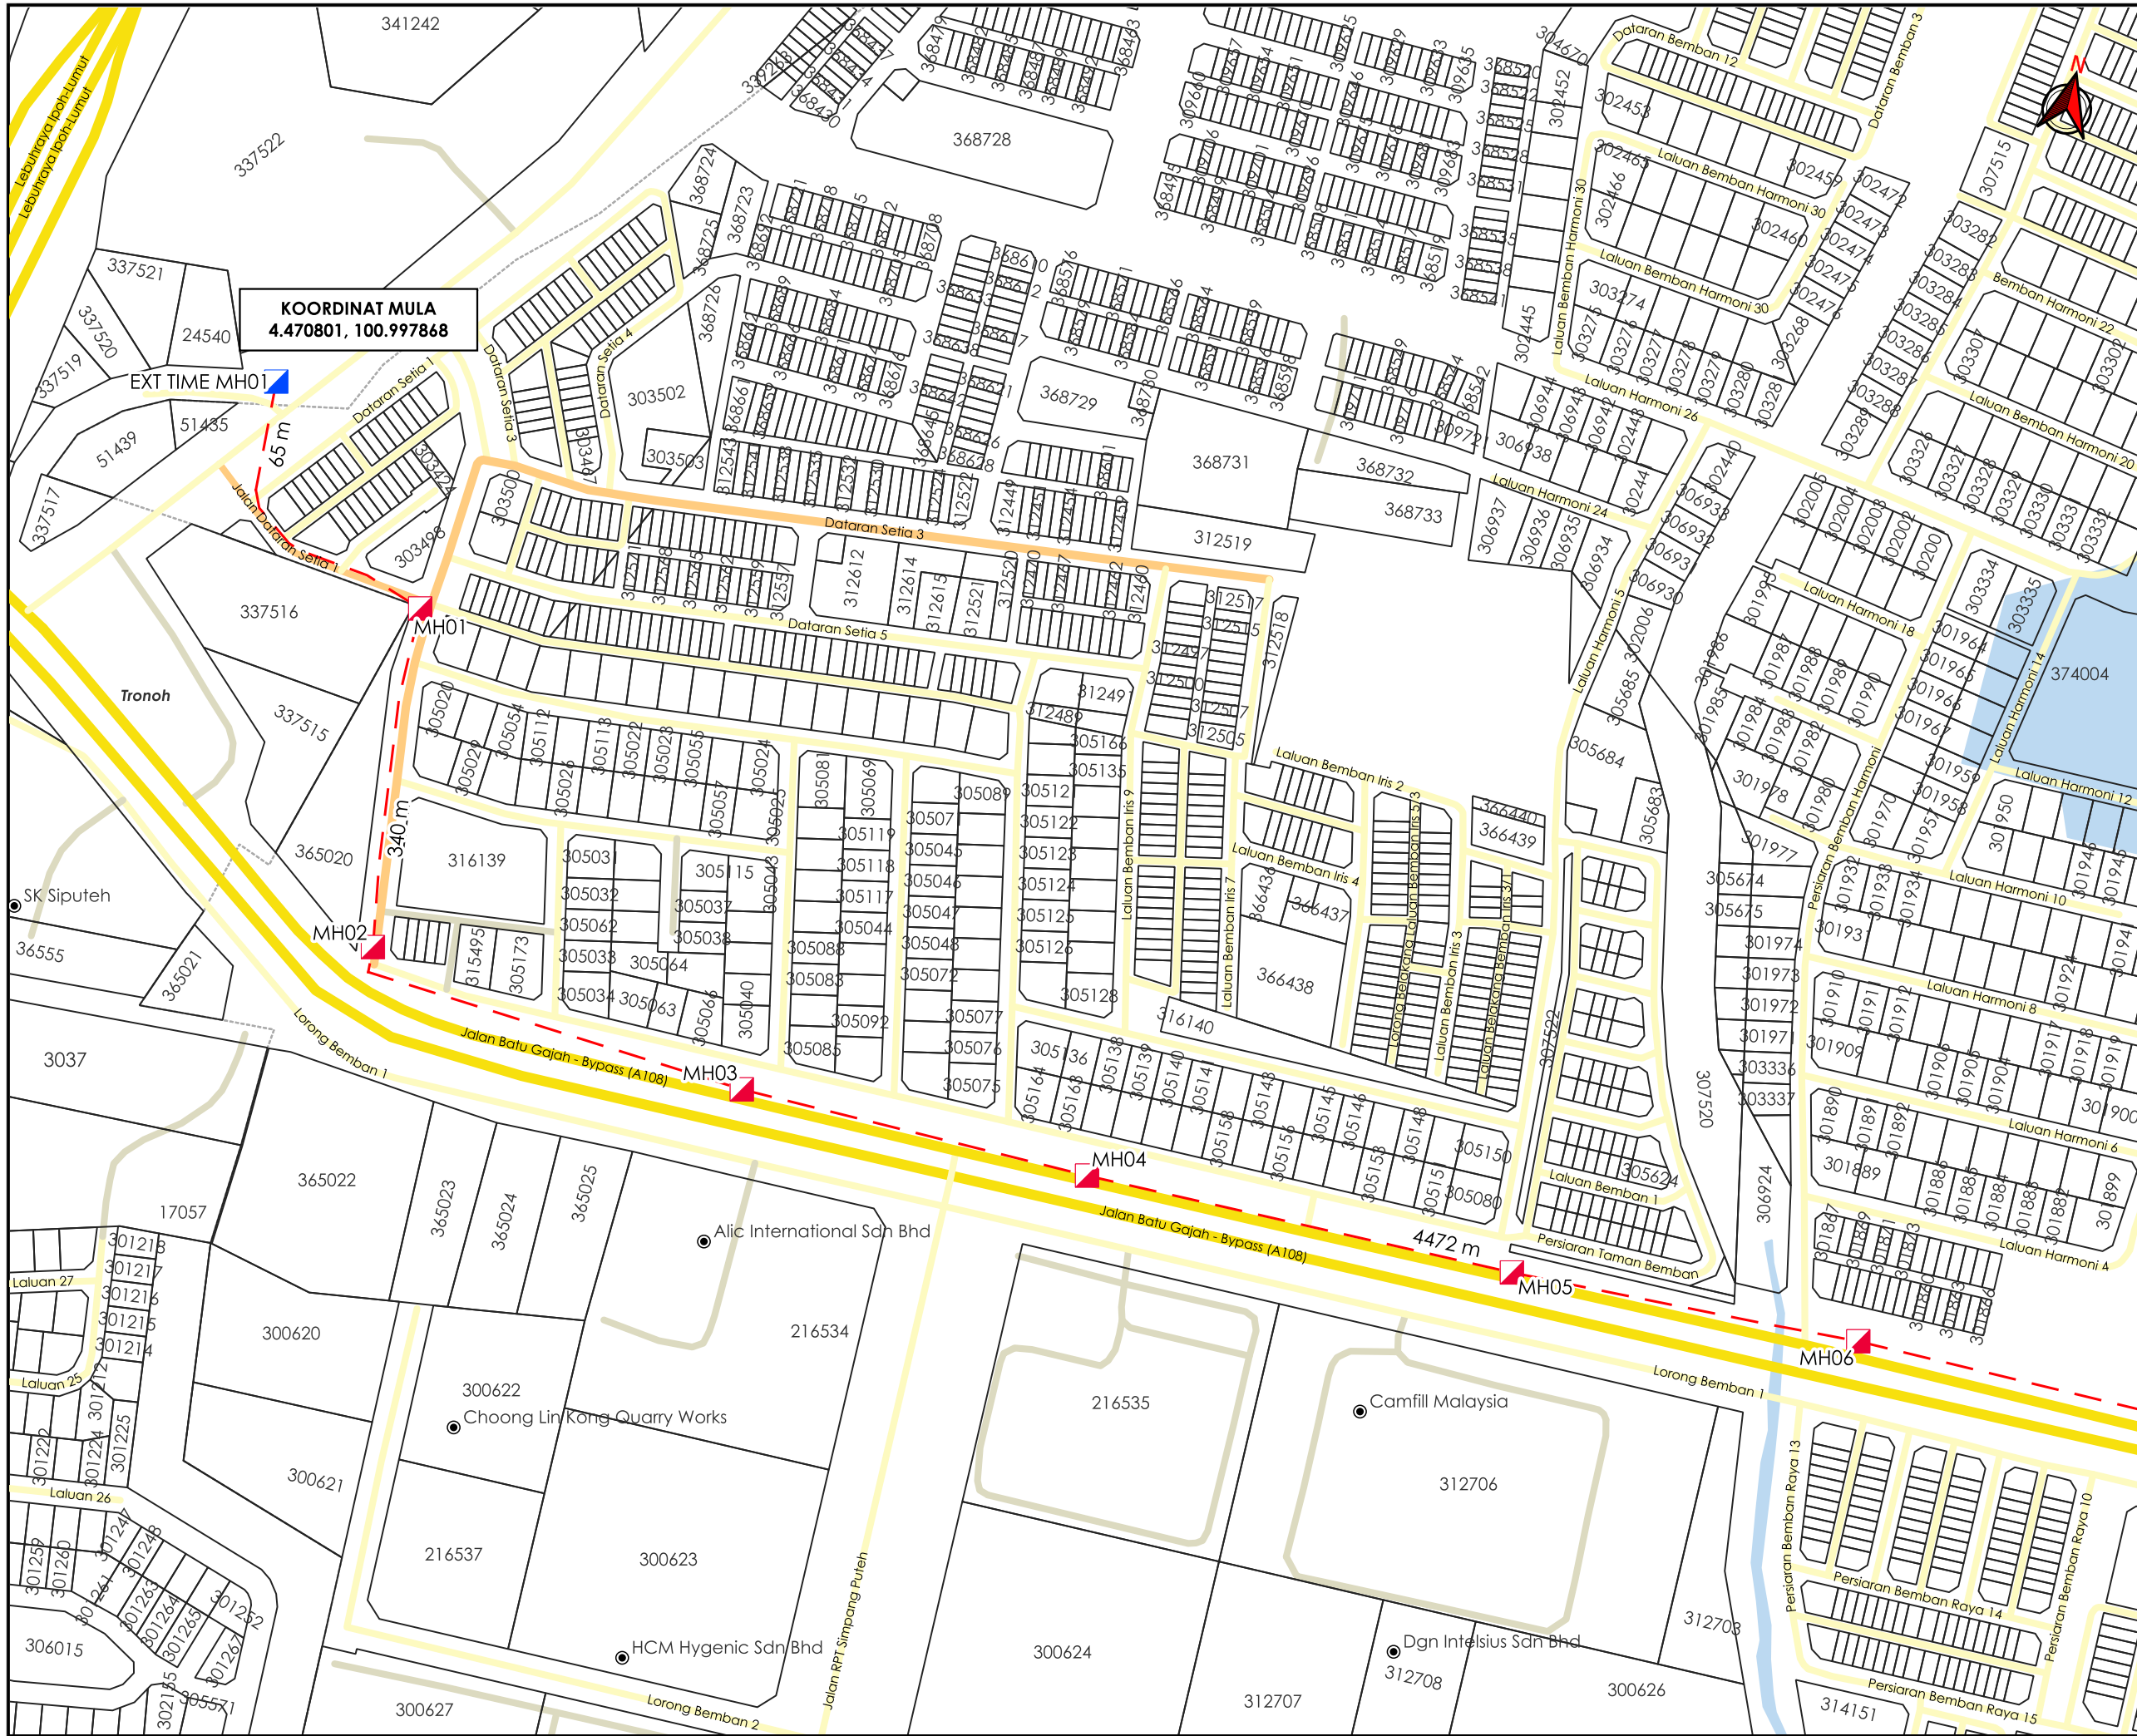

TAJUK PERMOHONAN
 CADANGAN PEMASANGAN INFRASTRUKTUR TELEKOMUNIKASI DAN KABEL FIBER OPTIK UNTUK MENYEDIAKAN PERKHIDMATAN TELEKOMUNIKASI DI -TAMAN BEMBAN RAYA, SPUR BATU GAJAH P2 KAEDAH KOREKAN : HDD 5495 METER

- PETUNJUK**
- JALAN JKR
 - JALAN PBT
 - JALAN PERSENDIRIAN
 - JALAN PEJABAT DAERAH
 - - - HORIZONTAL DIRECTIONAL DRILLING
 - MANHOLE SEDIA ADA
 - MANHOLE CADANGAN


PIHAK BERKUASA MELULUS

	JABATAN KERJA RAYA KINTA
	MAJLIS DAERAH BATU GAJAH
	PEJABAT DAERAH DAN TANAH KINTA



JENIS PELAN	PELAN IZIN LALU
PELUKIS PELAN	ADIB FARHAN
TARIKH DIKELUARKAN	2026-04-29
MUKA SURAT	1/4
NO FAIL RUJUKAN	PINDAAN
KUDR/TTDC/A/04/26/0128	02

*PENGUKURAN BERDASARKAN JARAK SATELIT

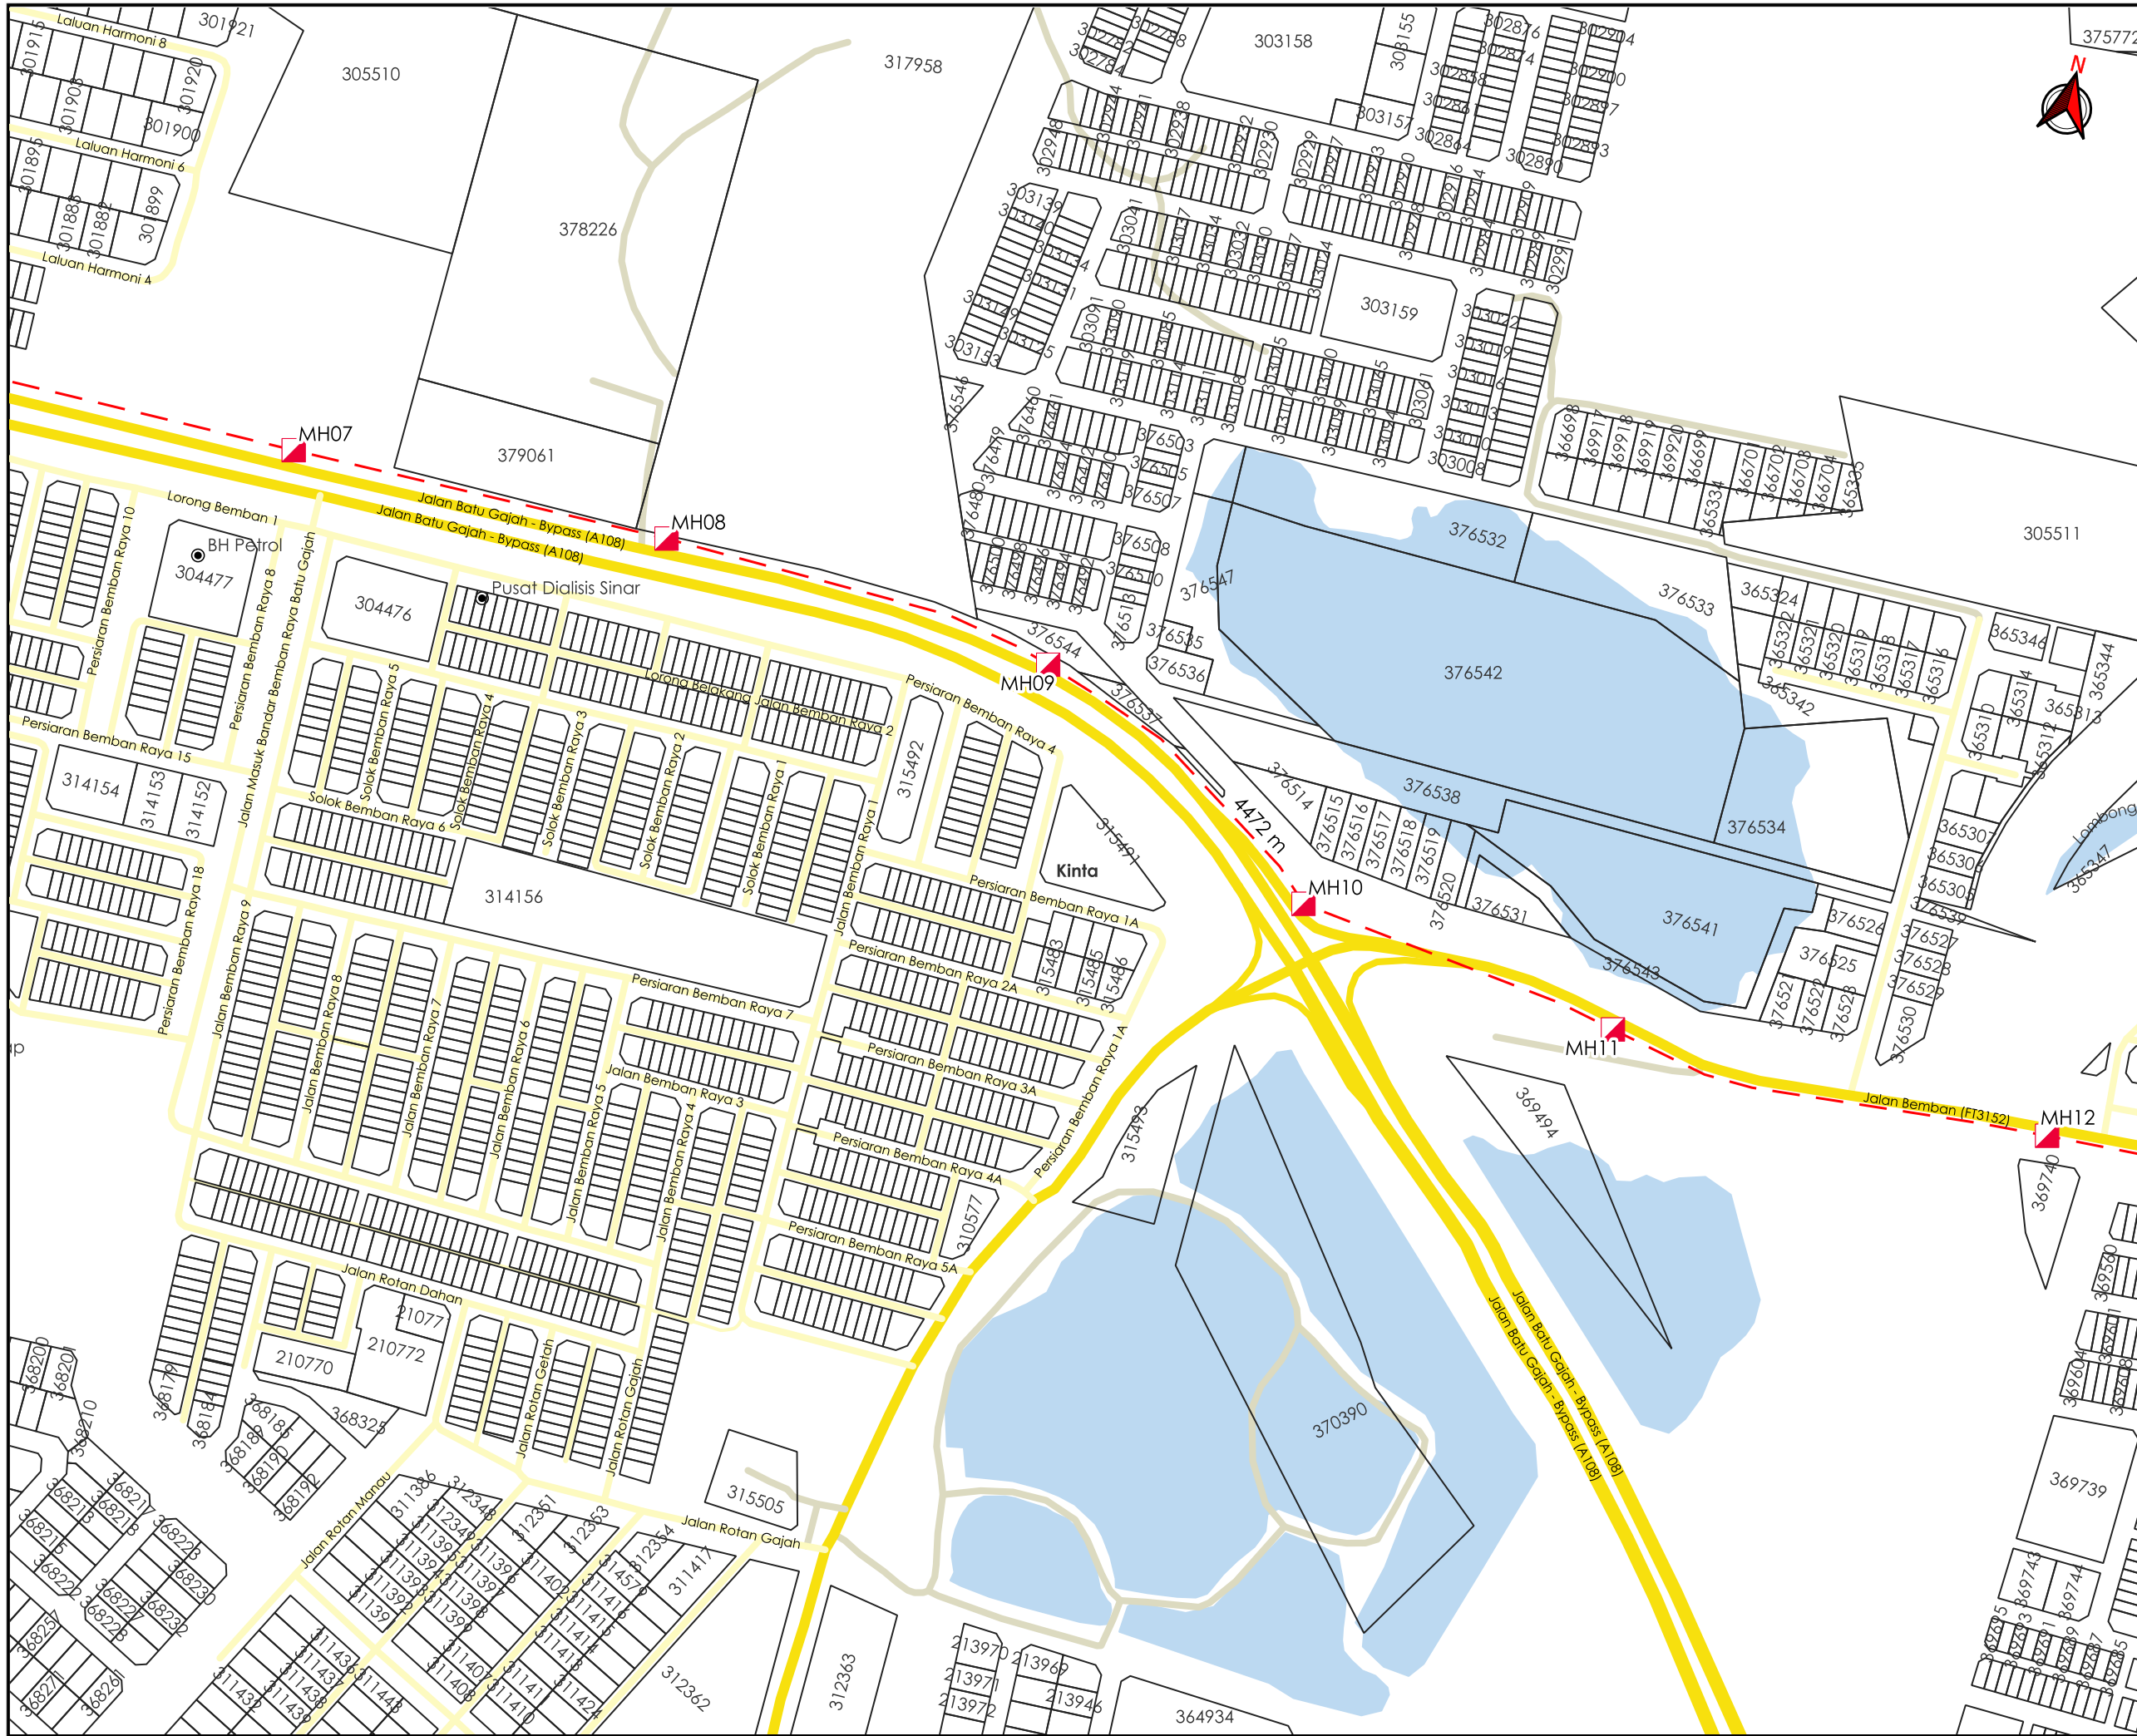

TAJUK PERMOHONAN
 CADANGAN PEMASANGAN INFRASTRUKTUR TELEKOMUNIKASI DAN KABEL FIBER OPTIK UNTUK MENYEDIAKAN PERKHIDMATAN TELEKOMUNIKASI DI -TAMAN BEMBAN RAYA, SPUR BATU GAJAH P2 KAEDAH KOREKAN : HDD 5495 METER

- PETUNJUK**
- JALAN JKR
 - JALAN PBT
 - JALAN PERSENDIRIAN
 - - - HORIZONTAL DIRECTIONAL DRILLING
 - ▲ MANHOLE CADANGAN

PIHAK BERKUASA MELULUS


	JABATAN KERJA RAYA KINTA
	MAJLIS DAERAH BATU GAJAH
	PEJABAT DAERAH DAN TANAH KINTA

PENYEDIA UTILITI



JENIS PELAN	PELAN IZIN LALU
PELUKIS PELAN	ADIB FARHAN
TARIKH DIKELUARKAN	2026-04-29
MUKA SURAT	2/4
NO FAIL RUJUKAN	PINDAAN
KUDR/TTDC/A/04/26/0128	02

***PENGUKURAN BERDASARKAN JARAK SATELIT**

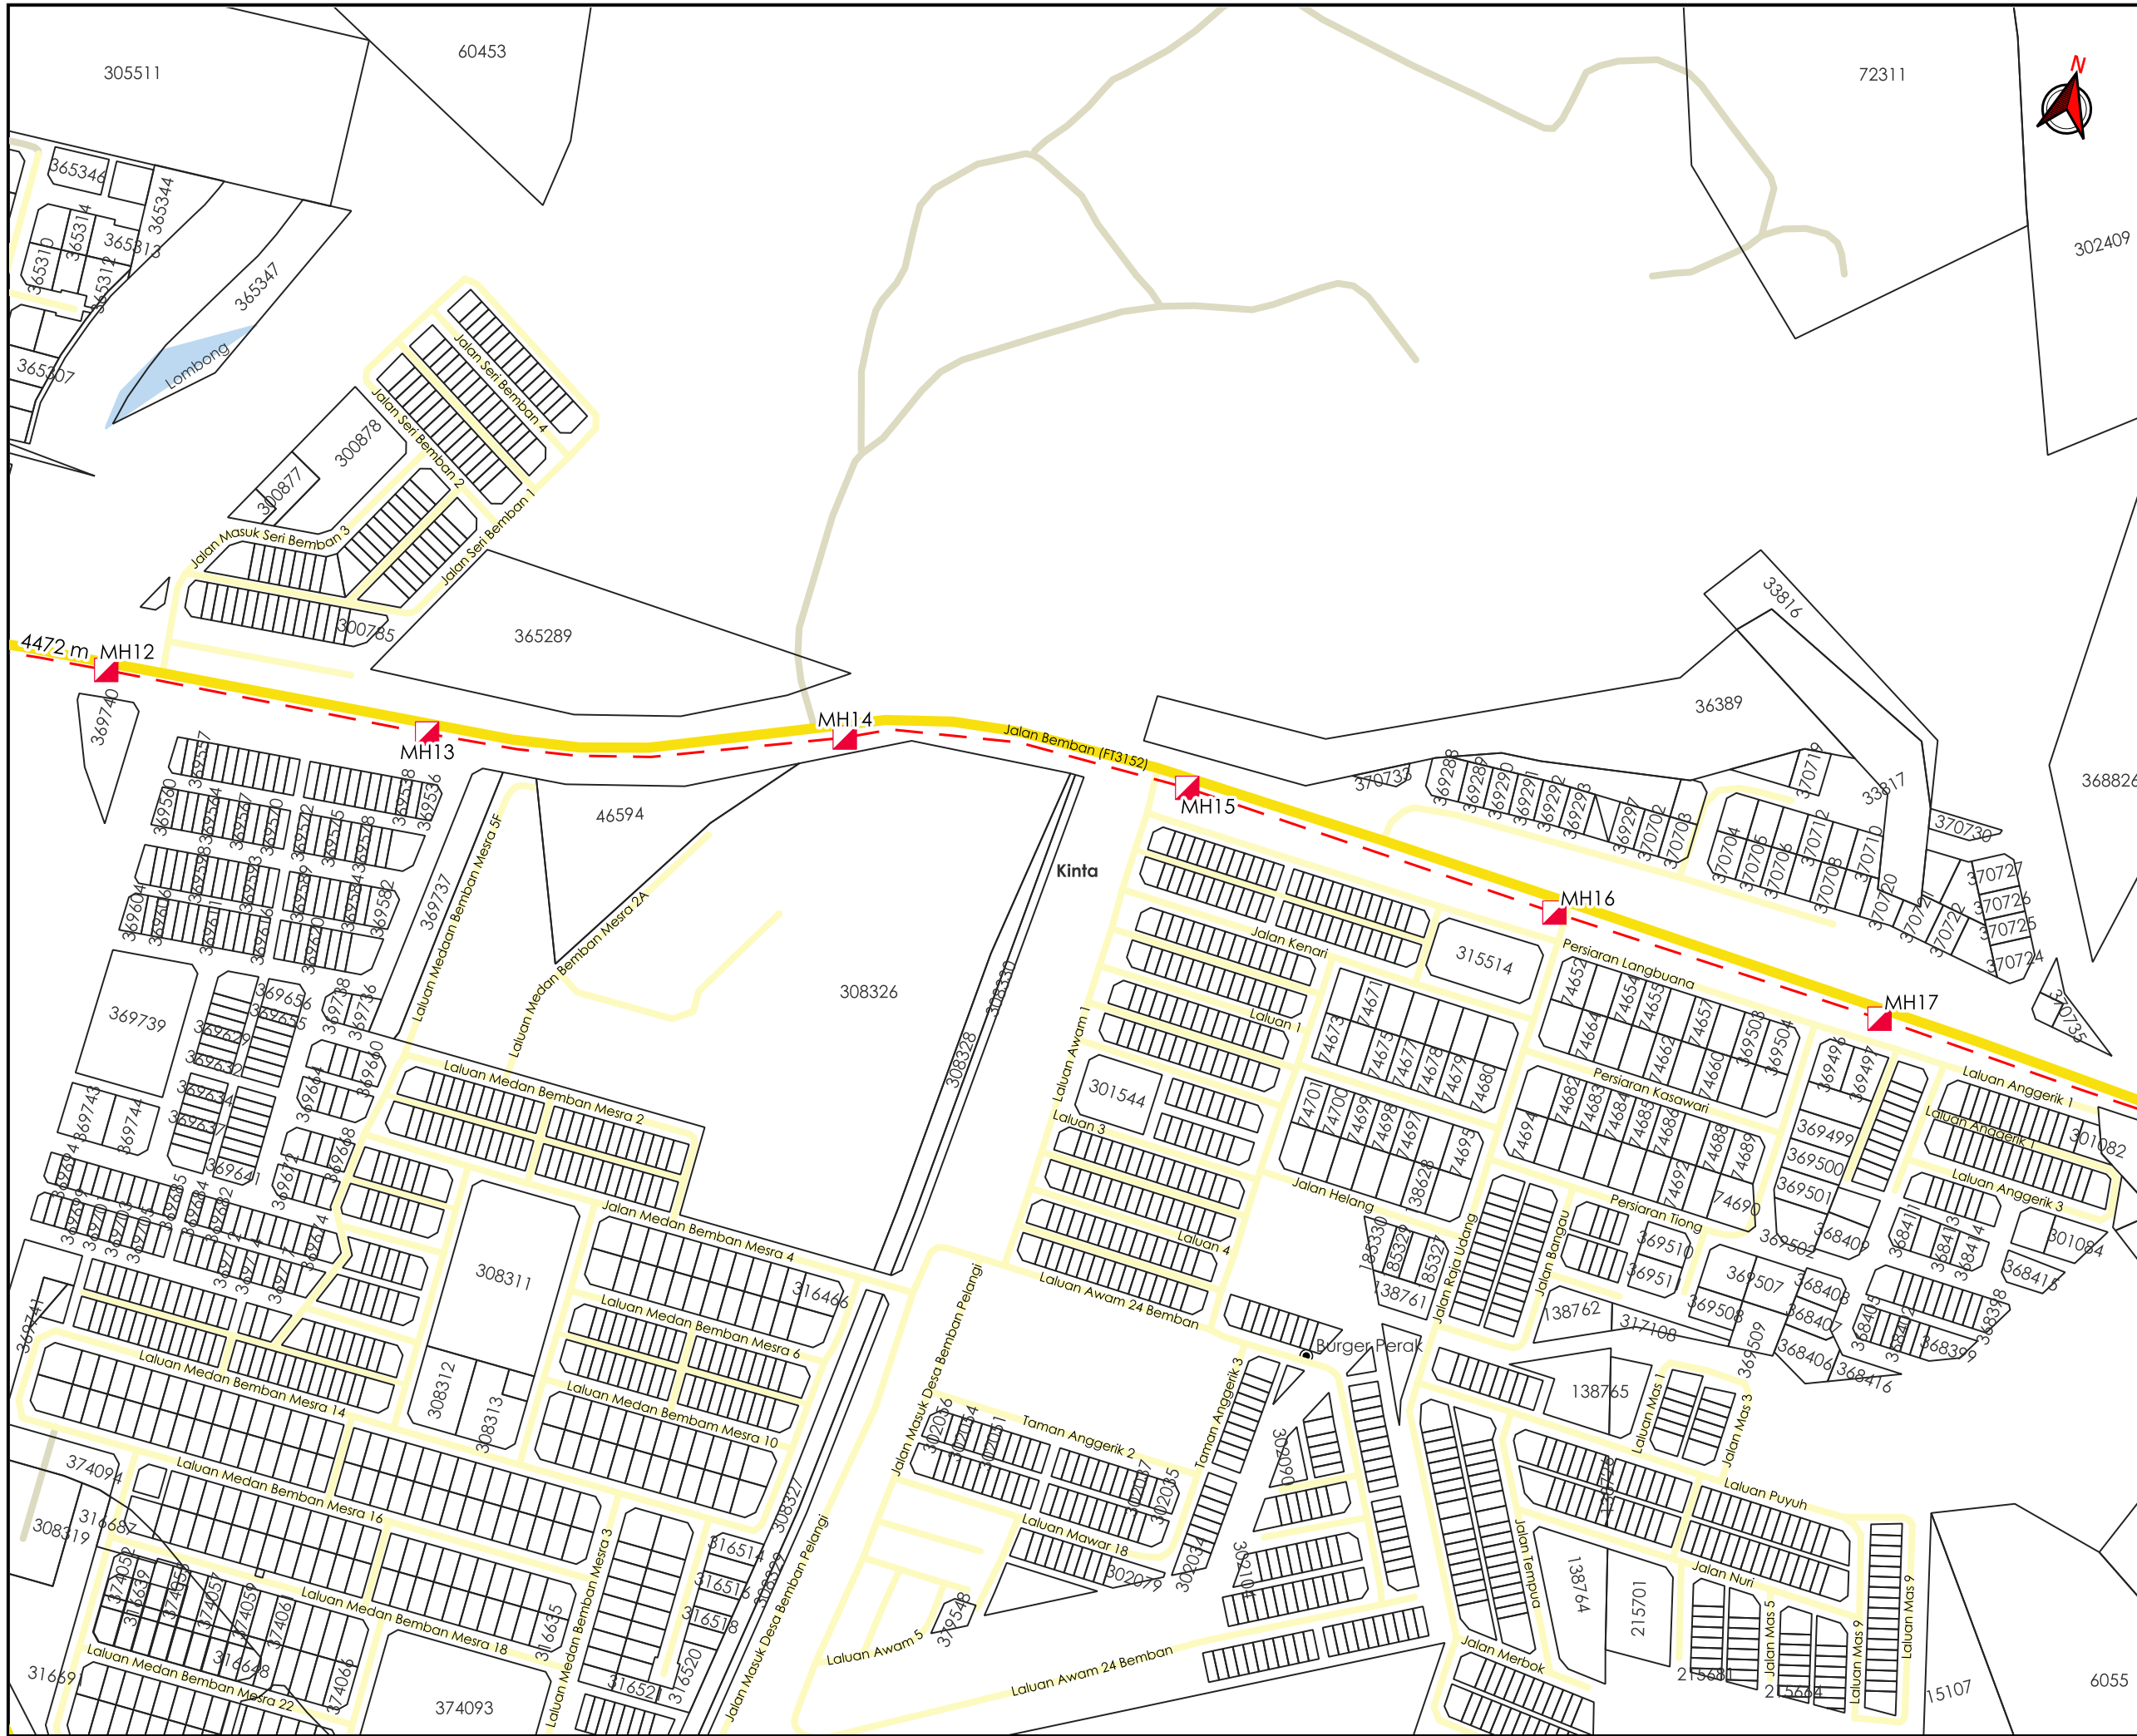

TAJUK PERMOHONAN
 CADANGAN PEMASANGAN INFRASTRUKTUR TELEKOMUNIKASI DAN KABEL FIBER OPTIK UNTUK MENYEDIAKAN PERKHIDMATAN TELEKOMUNIKASI DI -TAMAN BEMBAN RAYA, SPUR BATU GAJAH P2 KAEDAH KOREKAN : HDD 5495 METER

- PETUNJUK**
- JALAN JKR
 - JALAN PBT
 - JALAN PERSENDIRIAN
 - HORIZONTAL DIRECTIONAL DRILLING
 - MANHOLE CADANGAN


PIHAK BERKUASA MELULUS

	JABATAN KERJA RAYA KINTA
	MAJLIS DAERAH BATU GAJAH
	PEJABAT DAERAH DAN TANAH KINTA



JENIS PELAN	PELAN IZIN LALU
PELUKIS PELAN	ADIB FARHAN
TARIKH DIKELUARKAN	2026-04-29
MUKA SURAT	3/4
NO FAIL RUJUKAN	PINDAAN
KUDR/TTDC/A/04/26/0128	02

***PENGUKURAN BERDASARKAN JARAK SATELIT**

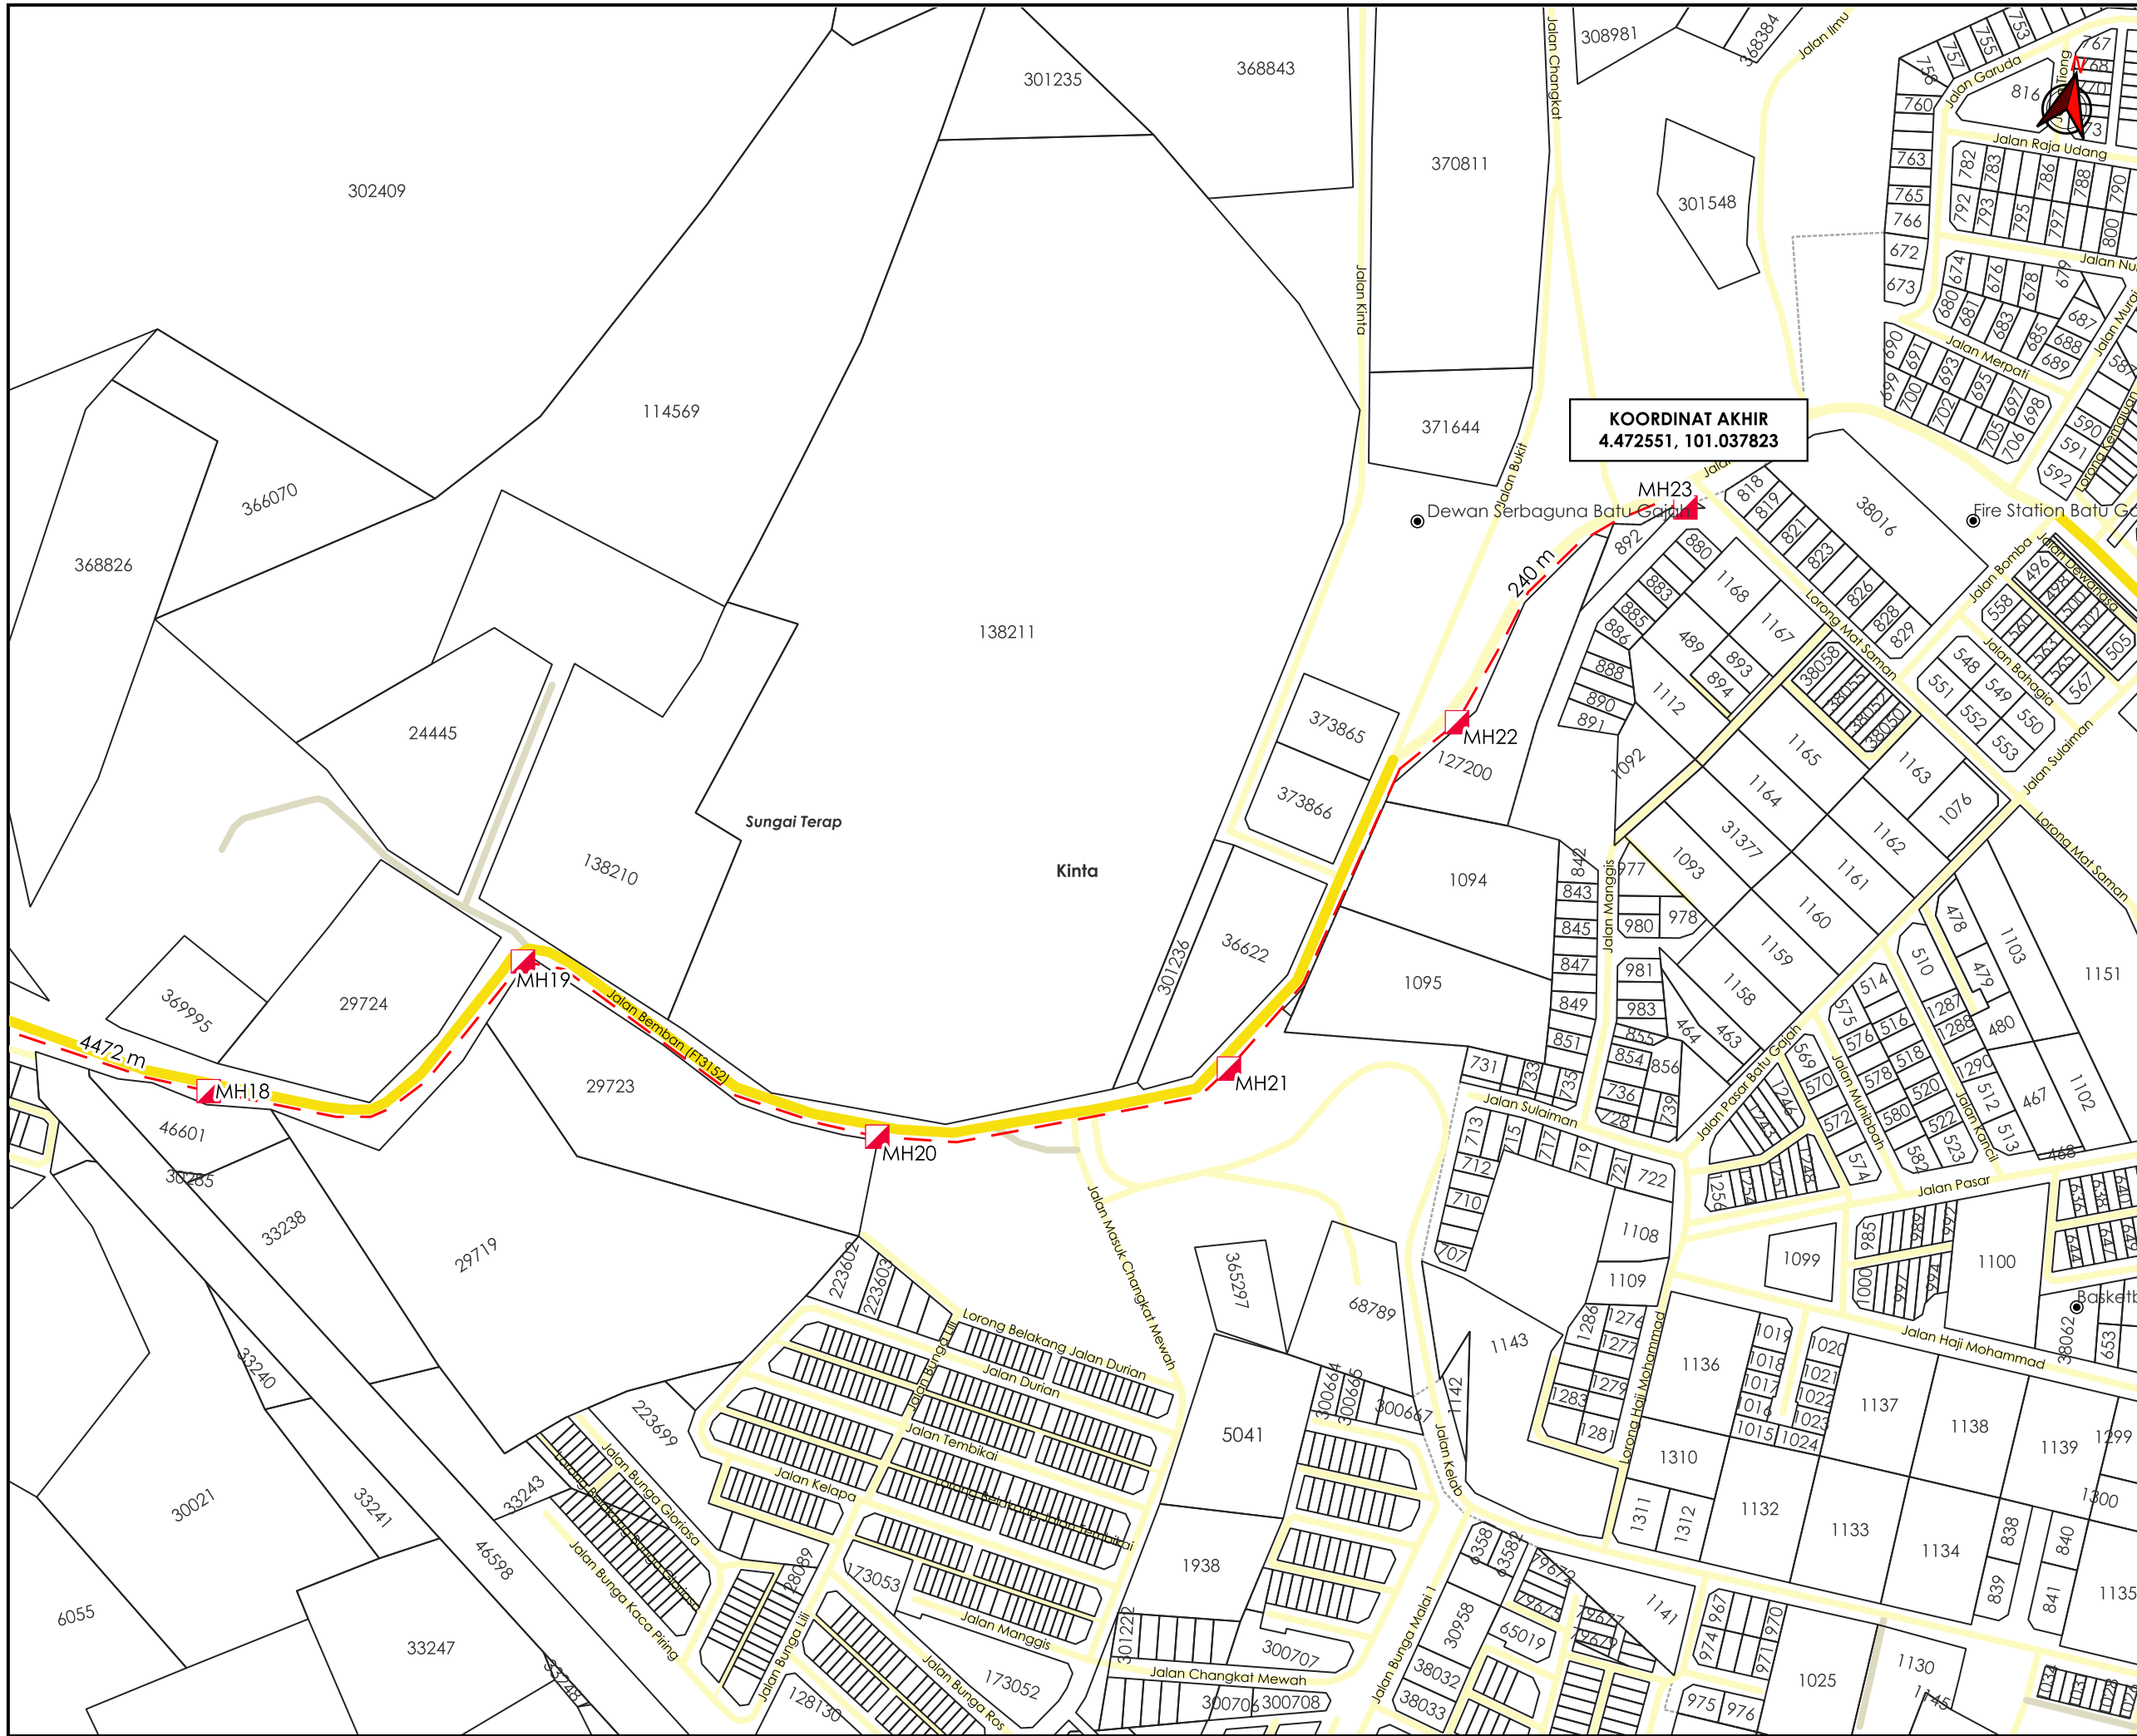

AGENSI PENYELARAS
KORIDOR UTILITI
 DARUL RIDZUAN



TAJUK PERMOHONAN
 CADANGAN PEMASANGAN INFRASTRUKTUR TELEKOMUNIKASI DAN KABEL FIBER OPTIK UNTUK MENYEDIAKAN PERKHIDMATAN TELEKOMUNIKASI DI -TAMAN BEMBAN RAYA, SPUR BATU GAJAH P2 KAEDAH KOREKAN : HDD 5495 METER

- PETUNJUK**
- JALAN JKR
 - JALAN PBT
 - JALAN PERSENDIRIAN
 - - - HORIZONTAL DIRECTIONAL DRILLING
 - ▣ MANHOLE CADANGAN

PIHAK BERKUASA MELULUS

	JABATAN KERJA RAYA KINTA
	MAJLIS DAERAH BATU GAJAH
	PEJABAT DAERAH DAN TANAH KINTA

PENYEDIA UTILITI



JENIS PELAN	PELAN IZIN LALU
PELUKIS PELAN	ADIB FARHAN
TARIKH DIKELUARKAN	2026-04-29
MUKA SURAT	4/4
NO FAIL RUJUKAN	PINDAAN
KUDR/TTDC/A/04/26/0128	02

*PENGUKURAN BERDASARKAN JARAK SATELIT