

**KORIDOR
UTILITI**
DARUL RIDZUAN




**TENAGA
NASIONAL**

**PERMOHONAN BEKALAN ELEKTRIK DI ALAMAT LOT 46553, JALAN
PARIT, 31560, KAMPUNG PIANDANG, SIPUTEH PERAK UNTUK TETUAN
EXUAN CONSTRUCTION & TRADING SDN. BHD - SERAHAN DOKUMEN
LENGKAP BAGI PERMOHONAN KELULUSAN IZIN LALU**

PELAN IZIN LALU

**NO FAIL RUJUKAN
KUDR/TNBB/B/07/26/0287**

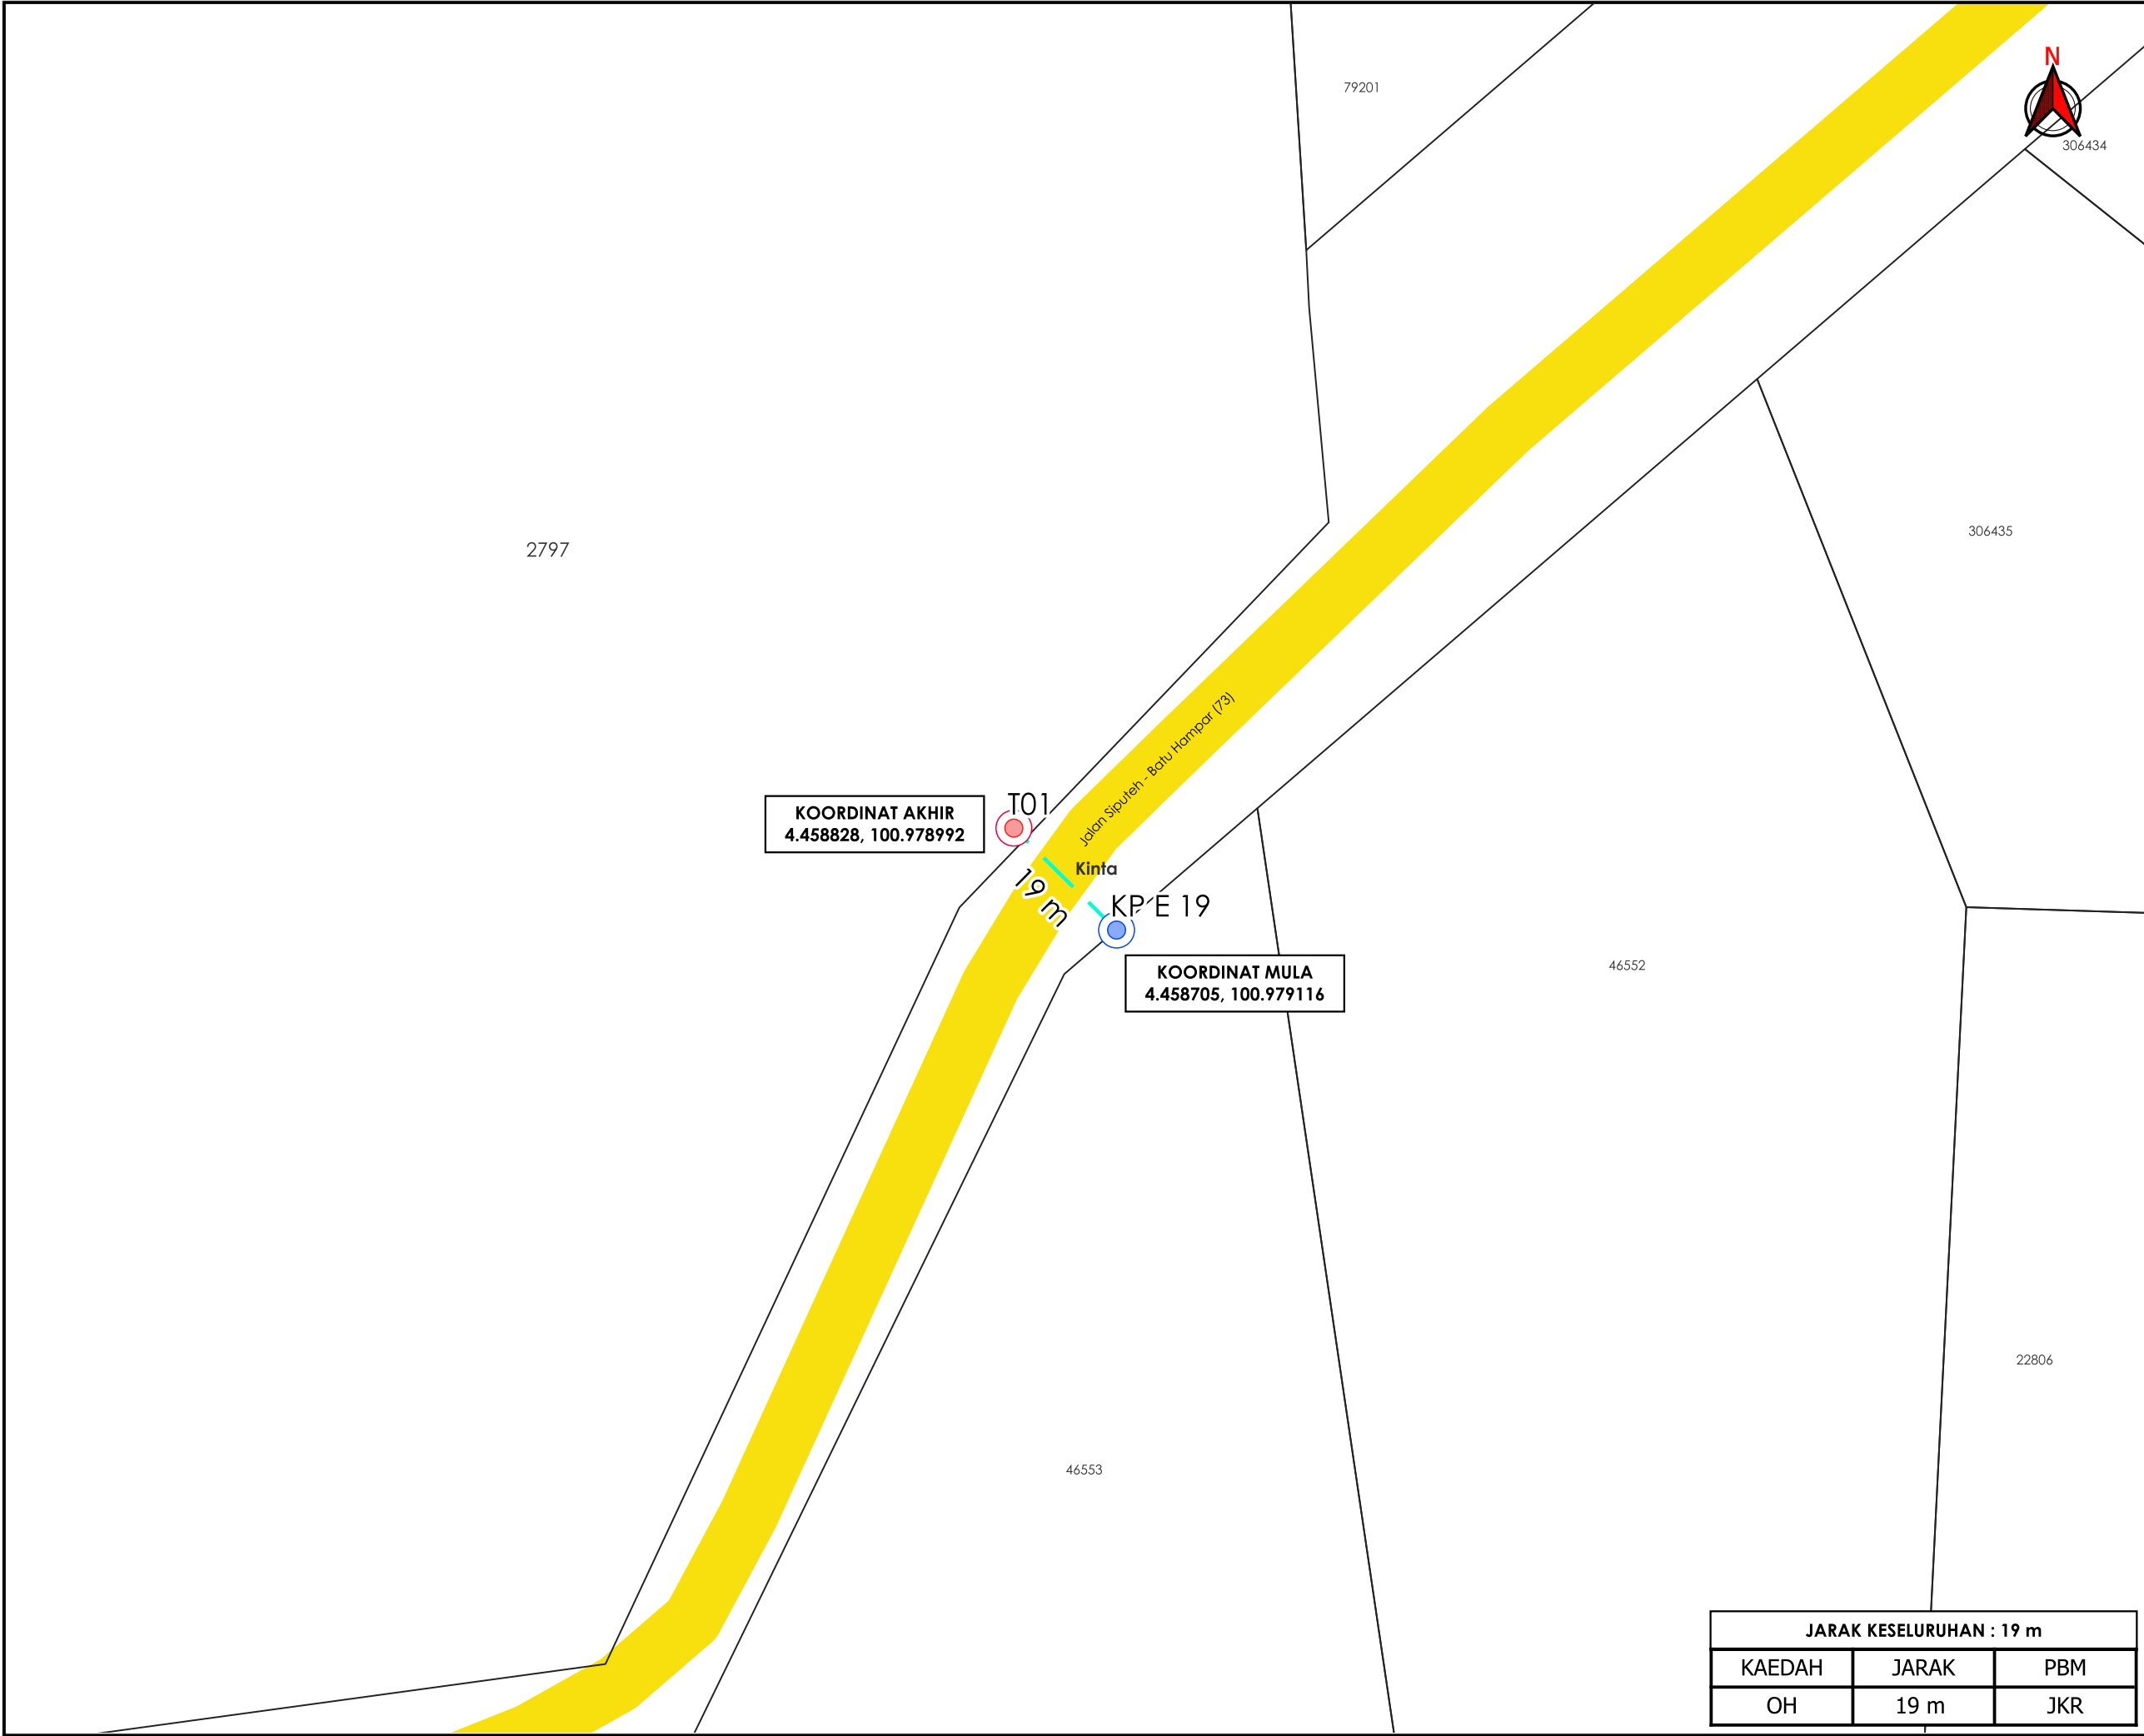

TAJUK PERMOHONAN
PERMOHONAN BEKALAN ELEKTRIK DI ALAMAT LOT 46553, JALAN PARIT, 31560, KAMPUNG PIANDANG, SIPUTEH PERAK UNTUK TETUAN EXUAN CONSTRUCTION & TRADING SDN. BHD - SERAHAN DOKUMEN LENGKAP BAGI PERMOHONAN KELULUSAN IZIN LALU

PETUNJUK

JALAN JKR

OVERHEAD

TIANG CADANGAN

TIANG SEDIA ADA

PIHAK BERKUASA MELULUSJABATAN KERJA RAYA KINTA

PENYEDIA UTILITI

JENIS PELAN	PELAN IZIN LALU	
PELUKIS PELAN	ADIB FARHAN	
TARIKH DIKELUARKAN	2026-07-20	
MUKA SURAT	1/1	
NO FAIL RUJUKAN		PINDAAN
KUDR/TNBB/B/07/26/0287		00

JARAK KESELURUHAN : 19 m		
KAEDAH	JARAK	PBM
OH	19 m	JKR

*PENGUKURAN BERDASARKAN JARAK SATELIT