

**KORIDOR
UTILITI**
DARUL RIDZUAN




**TENAGA
NASIONAL**

**PERMOHONAN BEKALAN ELEKTRIK DI ALAMAT LOT 46553, JALAN
PARIT, 31560, KAMPUNG PIANDANG, SIPUTEH PERAK UNTUK TETUAN
EXUAN CONSTRUCTION & TRADING SDN. BHD - SERAHAN DOKUMEN
LENGKAP BAGI PERMOHONAN KELULUSAN IZIN LALU**

**PELAN IZIN LALU
(PINDAAN 01)**

**NO FAIL RUJUKAN
KUDR/TNBB/B/07/26/0287**

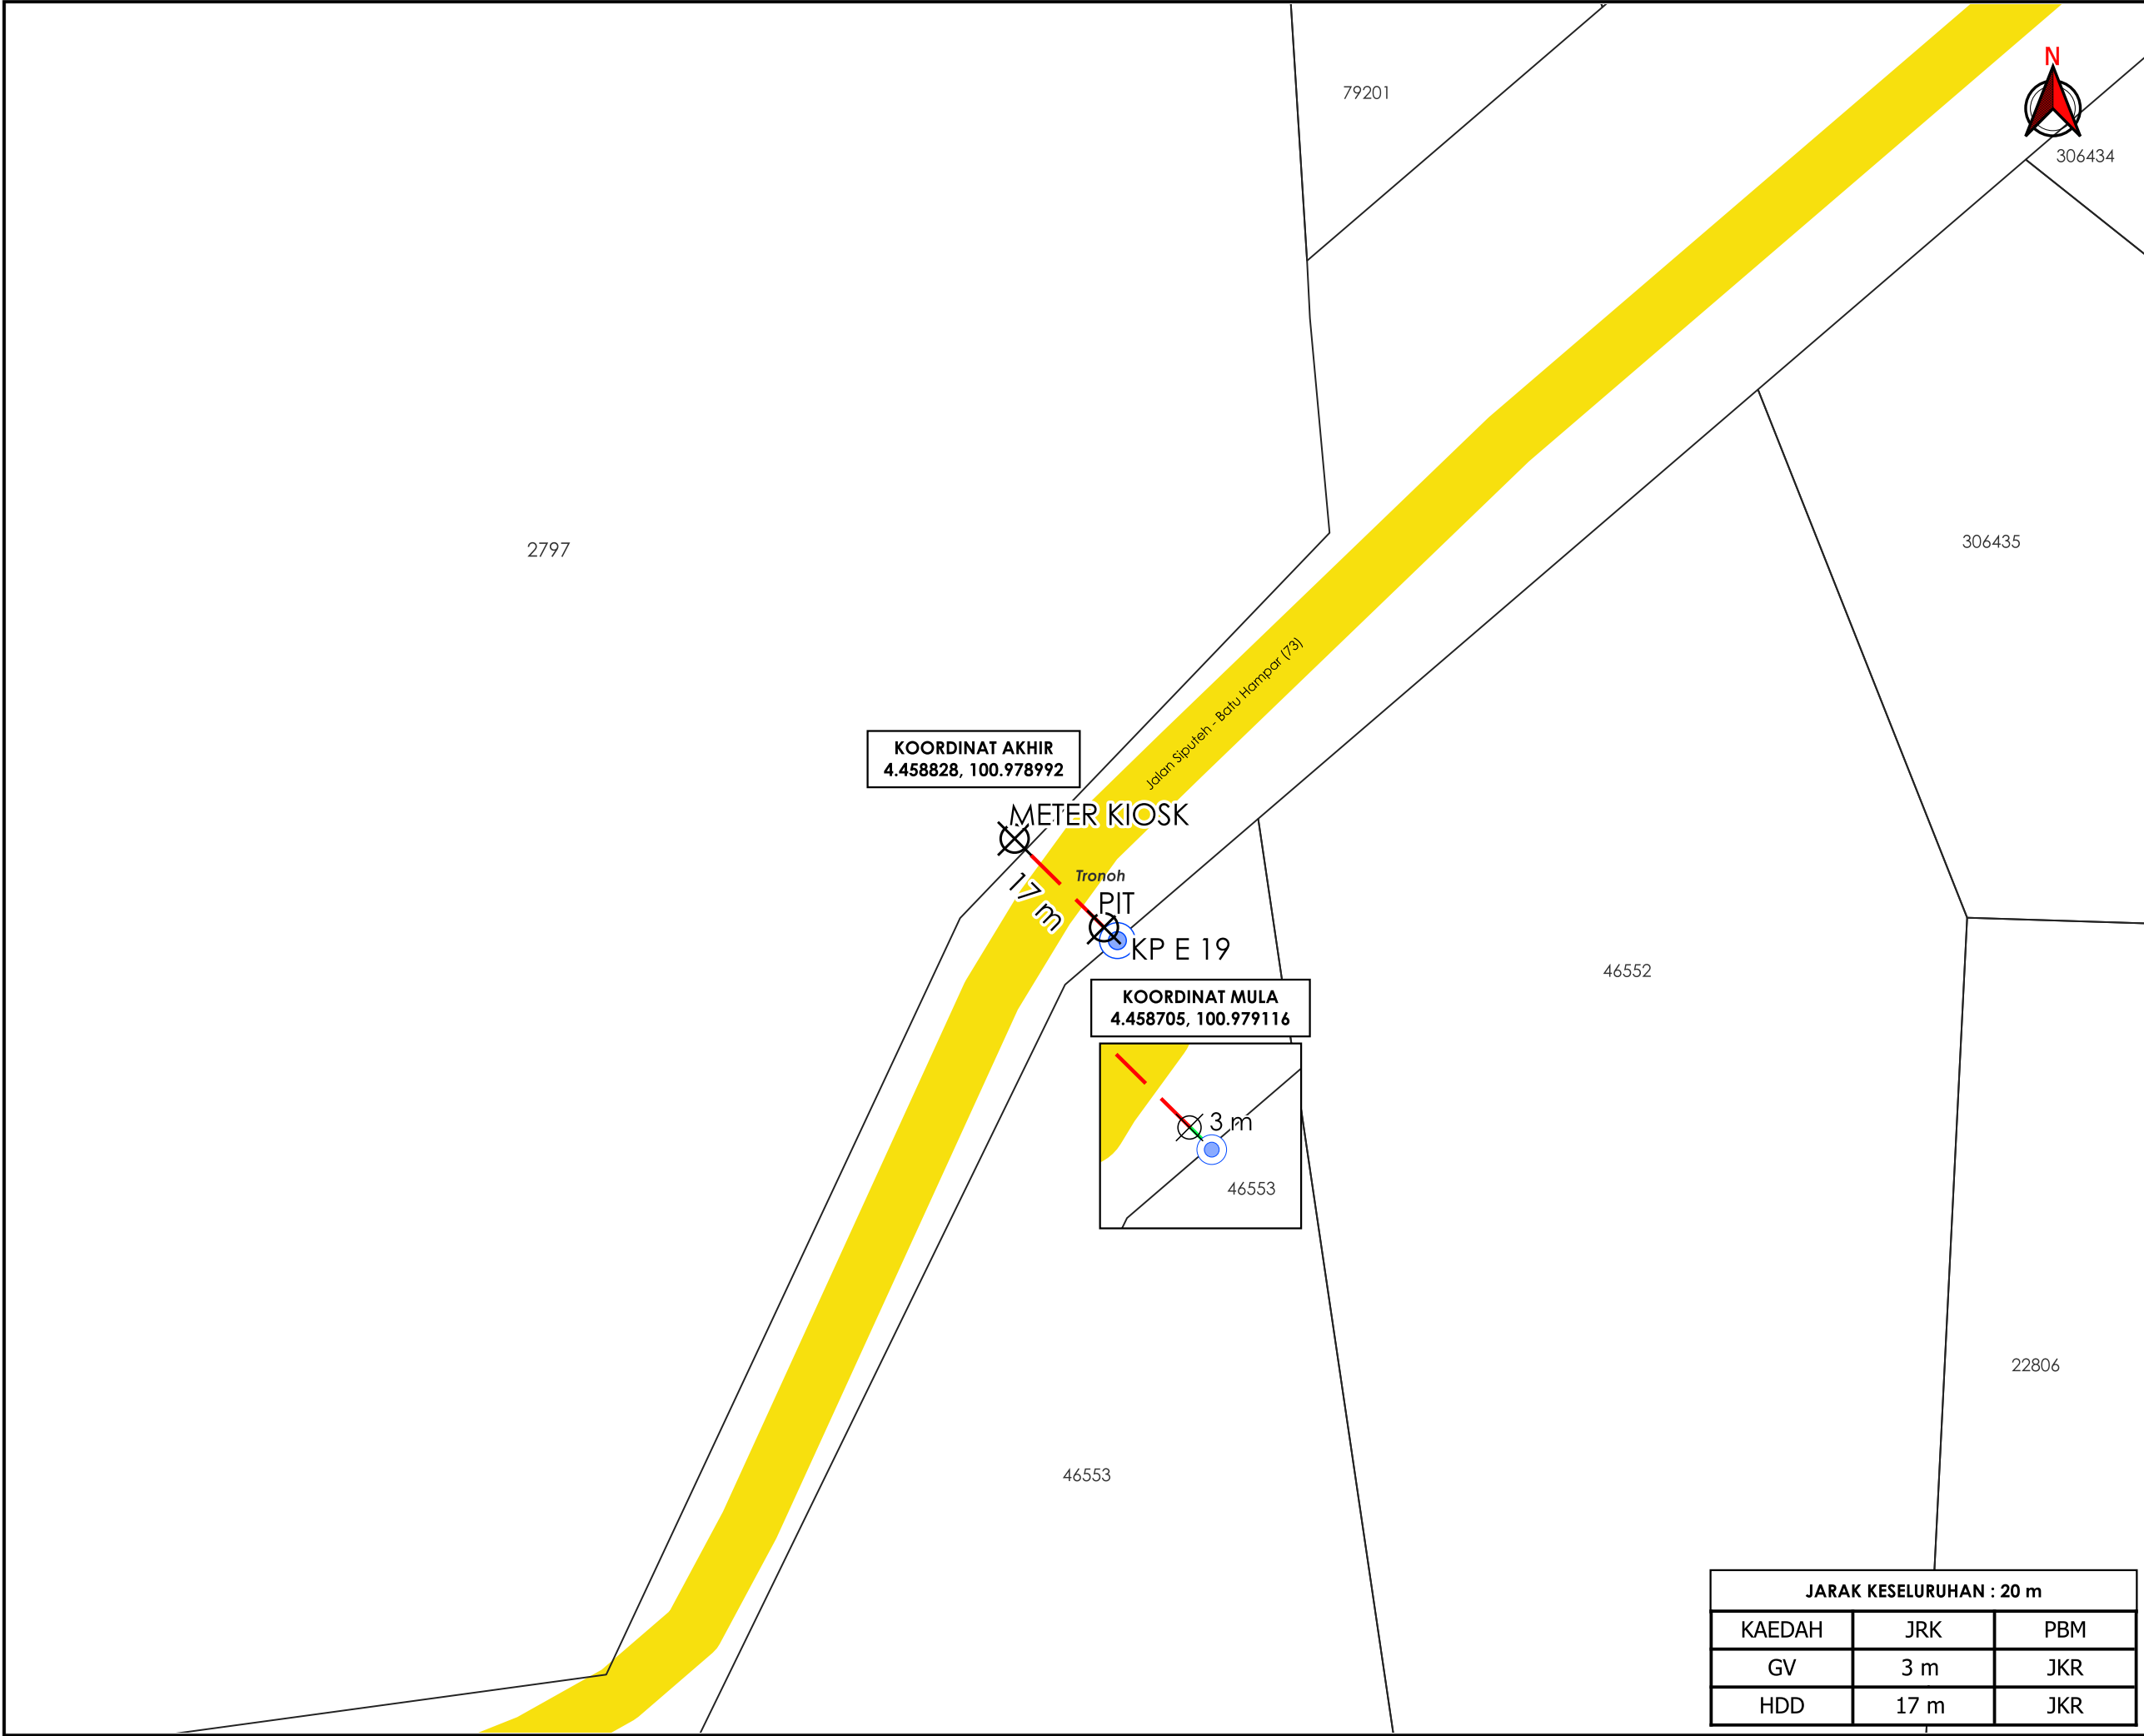

AGENSIPENYELARAS

KORIDOR

UTILITI

DARUL RIDZUAN

TAJUK PERMOHONAN

PERMOHONAN BEKALAN ELEKTRIK DI ALAMAT LOT 46553, JALAN PARIT, 31560, KAMPUNG PIANDANG, SIPUTEH PERAK UNTUK TETUAN EXUAN CONSTRUCTION & TRADING SDN. BHD - SERAHAN DOKUMEN LENGKAP BAGI PERMOHONAN KELULUSAN IZIN LALU

PETUNJUK

JALAN JKR

GRASS VERGE

HORIZONTAL DIRECTIONAL DRILLING

TIANG SEDIA ADA

TITIK MULA AKHIR

PIHAK BERKUASA MELULUS

JKR

JABATAN KERJA RAYA KINTA

PENYEDIA UTILITI

JENIS PELAN

PELAN IZIN LALU

PELUKIS PELAN

ADIB FARHAN

TARIKH DIKELUARKAN

2026-08-03

MUKA SURAT

1/1

NO FAIL RUJUKAN

PINDAAN

KUDR/TNBB/B/07/26/0287

01

JARAK KESELURUHAN : 20 m		
KAEDAH	JRK	PBM
GV	3 m	JKR
HDD	17 m	JKR

*PENGUKURAN BERDASARKAN JARAK SATELIT