

**KORIDOR
UTILITI**
DARUL RIDZUAN




**TENAGA
NASIONAL**

**PER: CADANGAN MEMBINA RUMAH BERKEMBAR YANG
MENGANDUNGI:- I) 4 UNIT JENIS A (2 1/2 TINGKAT) DI ATAS LOT
512805- LOT 512808, II) 4 UNIT JENIS B (2 TINGKAT) DI ATAS LOT
512795 - LOT 512798. BERHAMPIRAN PENGKALAN BAYU, MUKIM HULU
KINTA, DAERAH KINTA, PERAK DARUL RIDZUAN UNTUK TETUAN
ASSOCIATED BUILDERS AND CONTRACTORS SDN BHD - SERAHAN
DOKUMEN LENGKAP BAGI PERMOHONAN KELULUSAN IZIN LALU**

PELAN IZIN LALU

**NO FAIL RUJUKAN
KUDR/TNBB/B/07/26/0291**

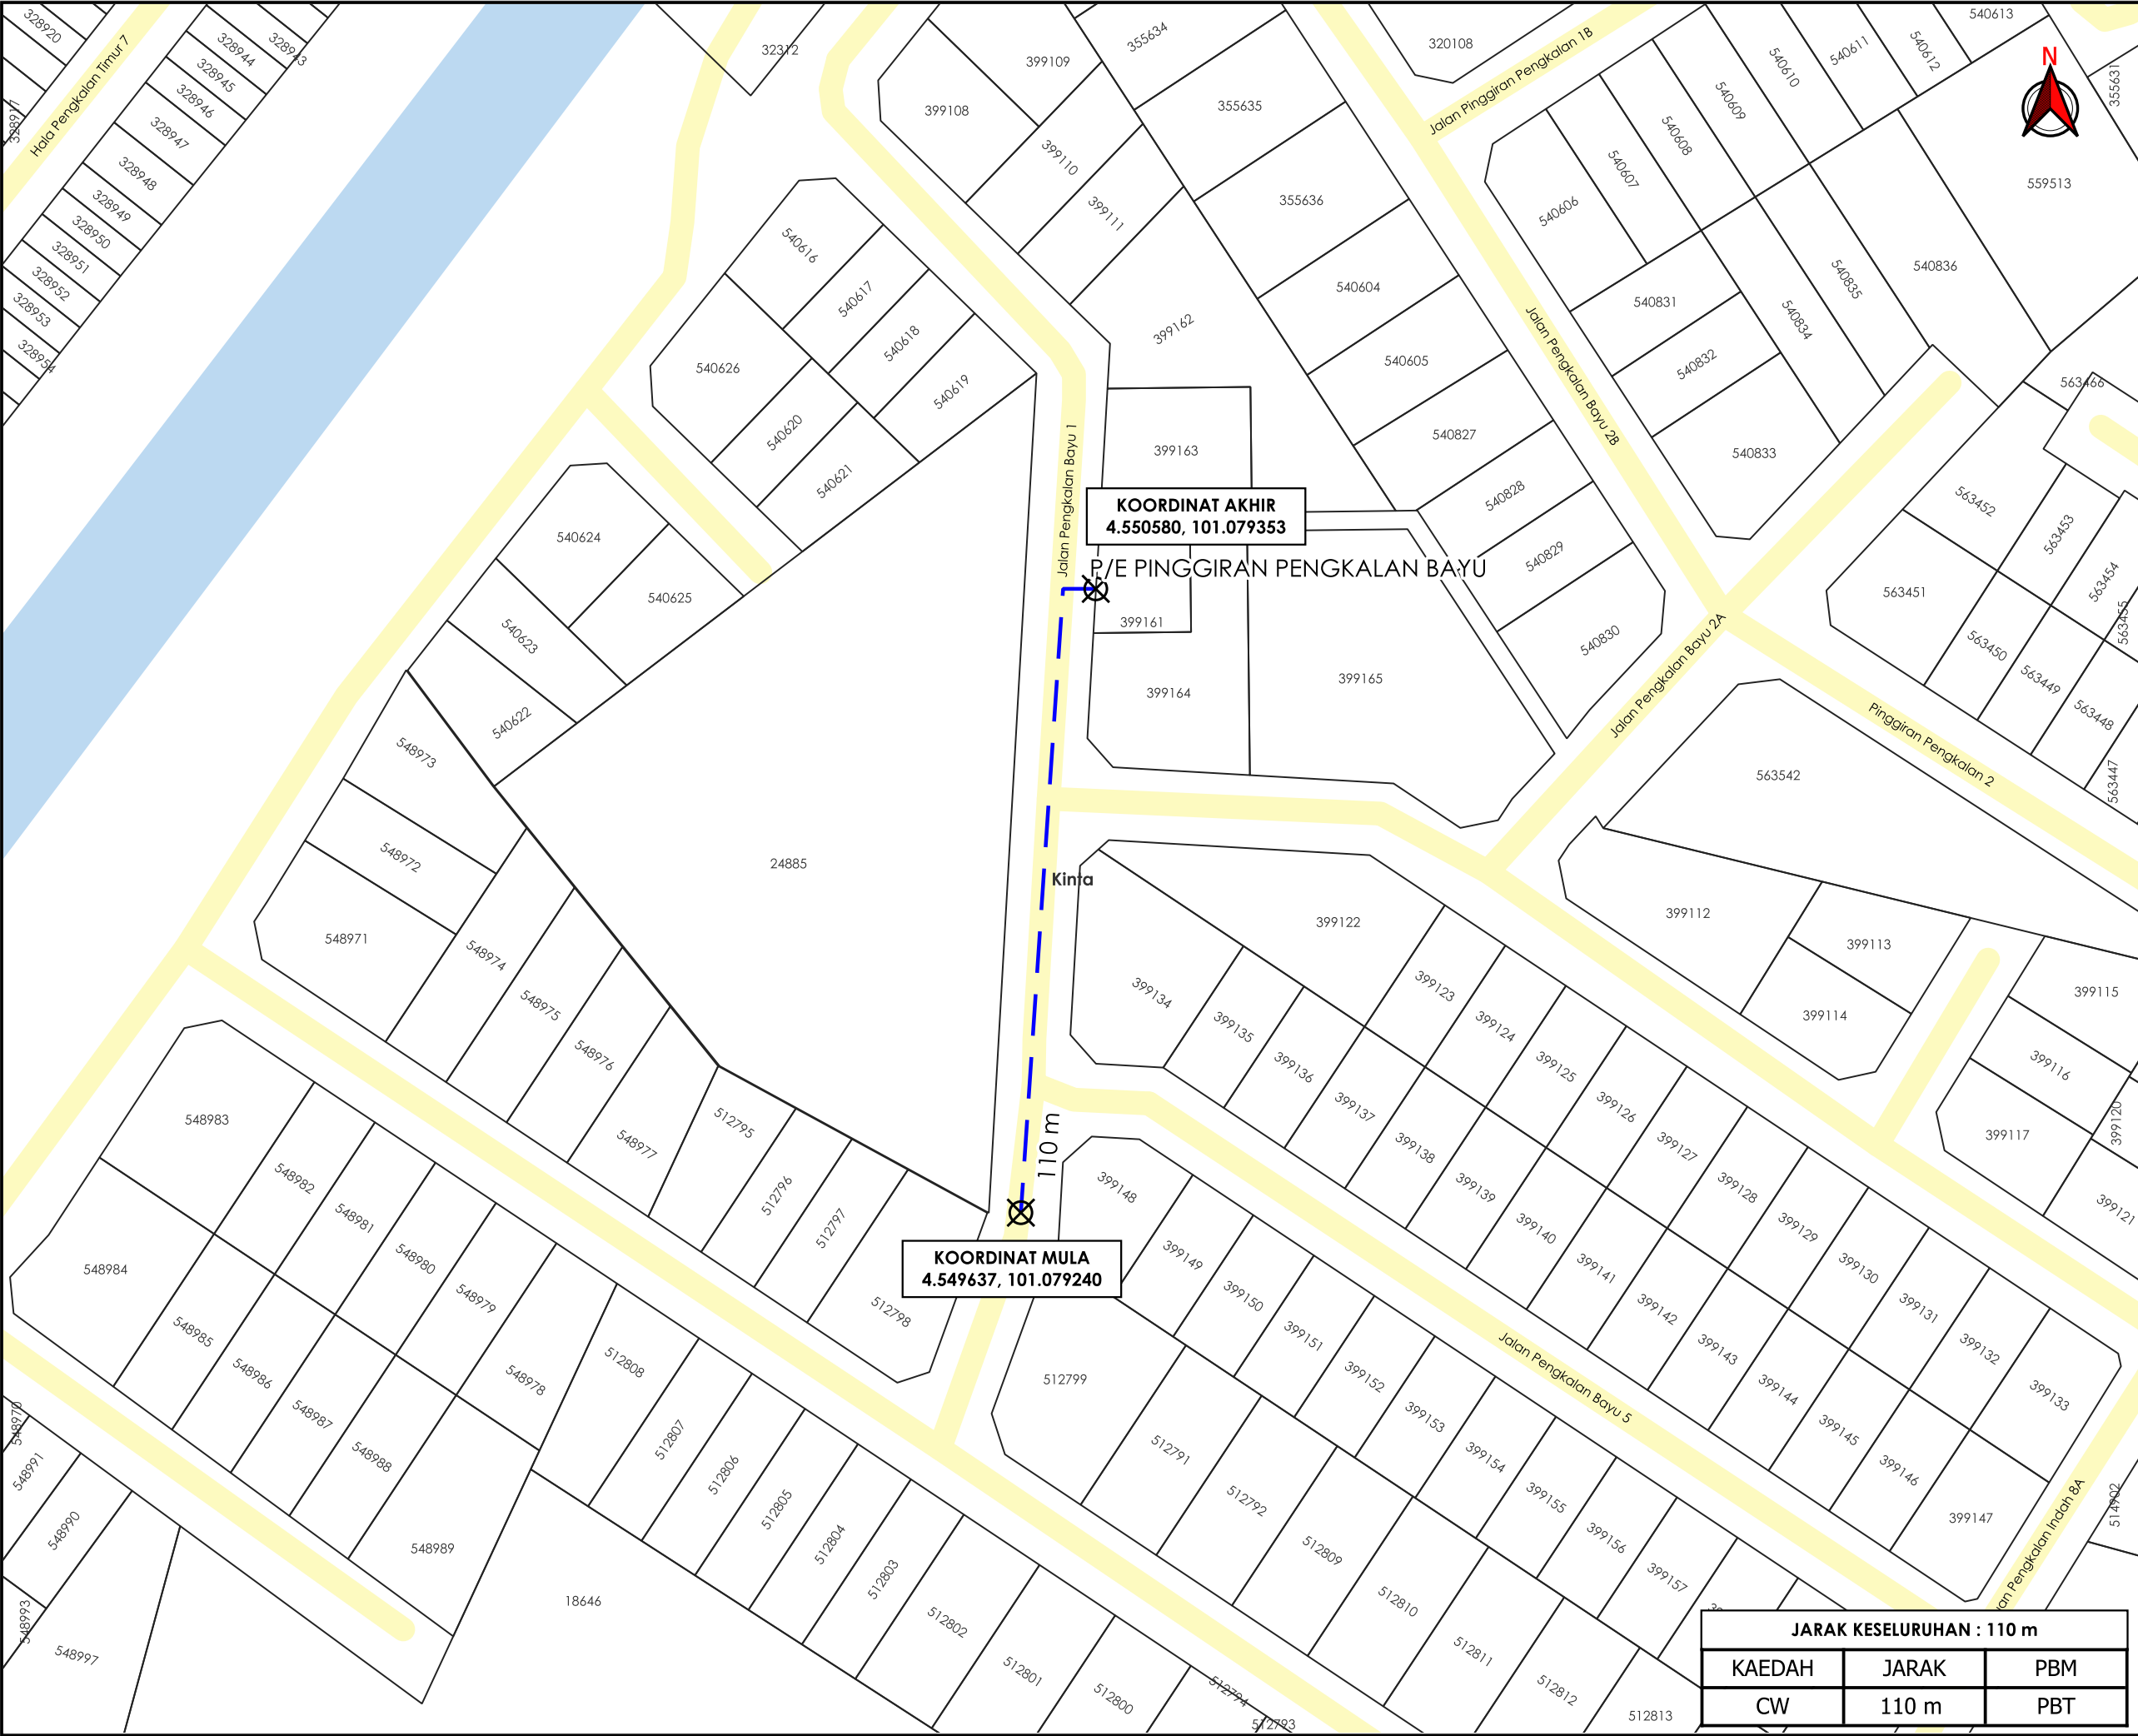

AGensi PENYELARAS

KORIDOR UTILITI

DARUL RIDZUAN



TAJUK PERMOHONAN
PER: CADANGAN MEMBINA RUMAH BERKEMBAR YANG MENDUNGKI:- I) 4 UNIT JENIS A (2 1/2 TINGKAT) DI ATAS LOT 512805- LOT 512808, II) 4 UNIT JENIS B (2 TINGKAT) DI ATAS LOT 512795 - LOT 512798. BERHAMPIRAN PENGKALAN BAYU, MUKIM HULU KINTA, DAERAH KINTA, PERAK DARUL RIDZUAN UNTUK TETUAN ASSOCIATED BUILDERS AND CONTRACTORS SDN BHD - SERAHAN DOKUMEN LENGKAP BAGI PERMOHONAN KELULUSAN IZIN LALU

PETUNJUK

JALAN PBT

CARRIAGE WAY

TITIK MULA AKHIR

PIHAK BERKUASA MELULUS

MAJLIS BANDARAYA IPOH

PENYEDIA UTILITI

TENAGA NASIONAL

JARAK KESELURUHAN : 110 m		
KAEDAH	JARAK	PBM
CW	110 m	PBT

JENIS PELAN	PELAN IZIN LALU	
PELUKIS PELAN	ADIB FARHAN	
TARIKH DIKELUARKAN	2026-07-21	
MUKA SURAT	1/1	
NO FAIL RUJUKAN		PINDAAN
KUDR/TNBB/B/07/26/0291		00

***PENGUKURAN BERDASARKAN JARAK SATELIT**