

**KORIDOR  
UTILITI**  
DARUL RIDZUAN




**TENAGA  
NASIONAL**

**BEKALAN ELEKTRIK KE CADANGAN MEMBINA 71 UNIT RUMAH TERES 2  
TINGKAT DI ATAS LOT 532925 - LOT 532975 & LOT 533029 - LOT  
533048, CHEPOR, MUKIM HULU KINTA, DAERAH KINTA, PERAK DARUL  
RIDZUAN UNTUK TETUAN P.K LEE SDN BHD**

**PELAN IZIN LALU**


**NO FAIL RUJUKAN  
KUDR/TNBB/B/07/26/0289**

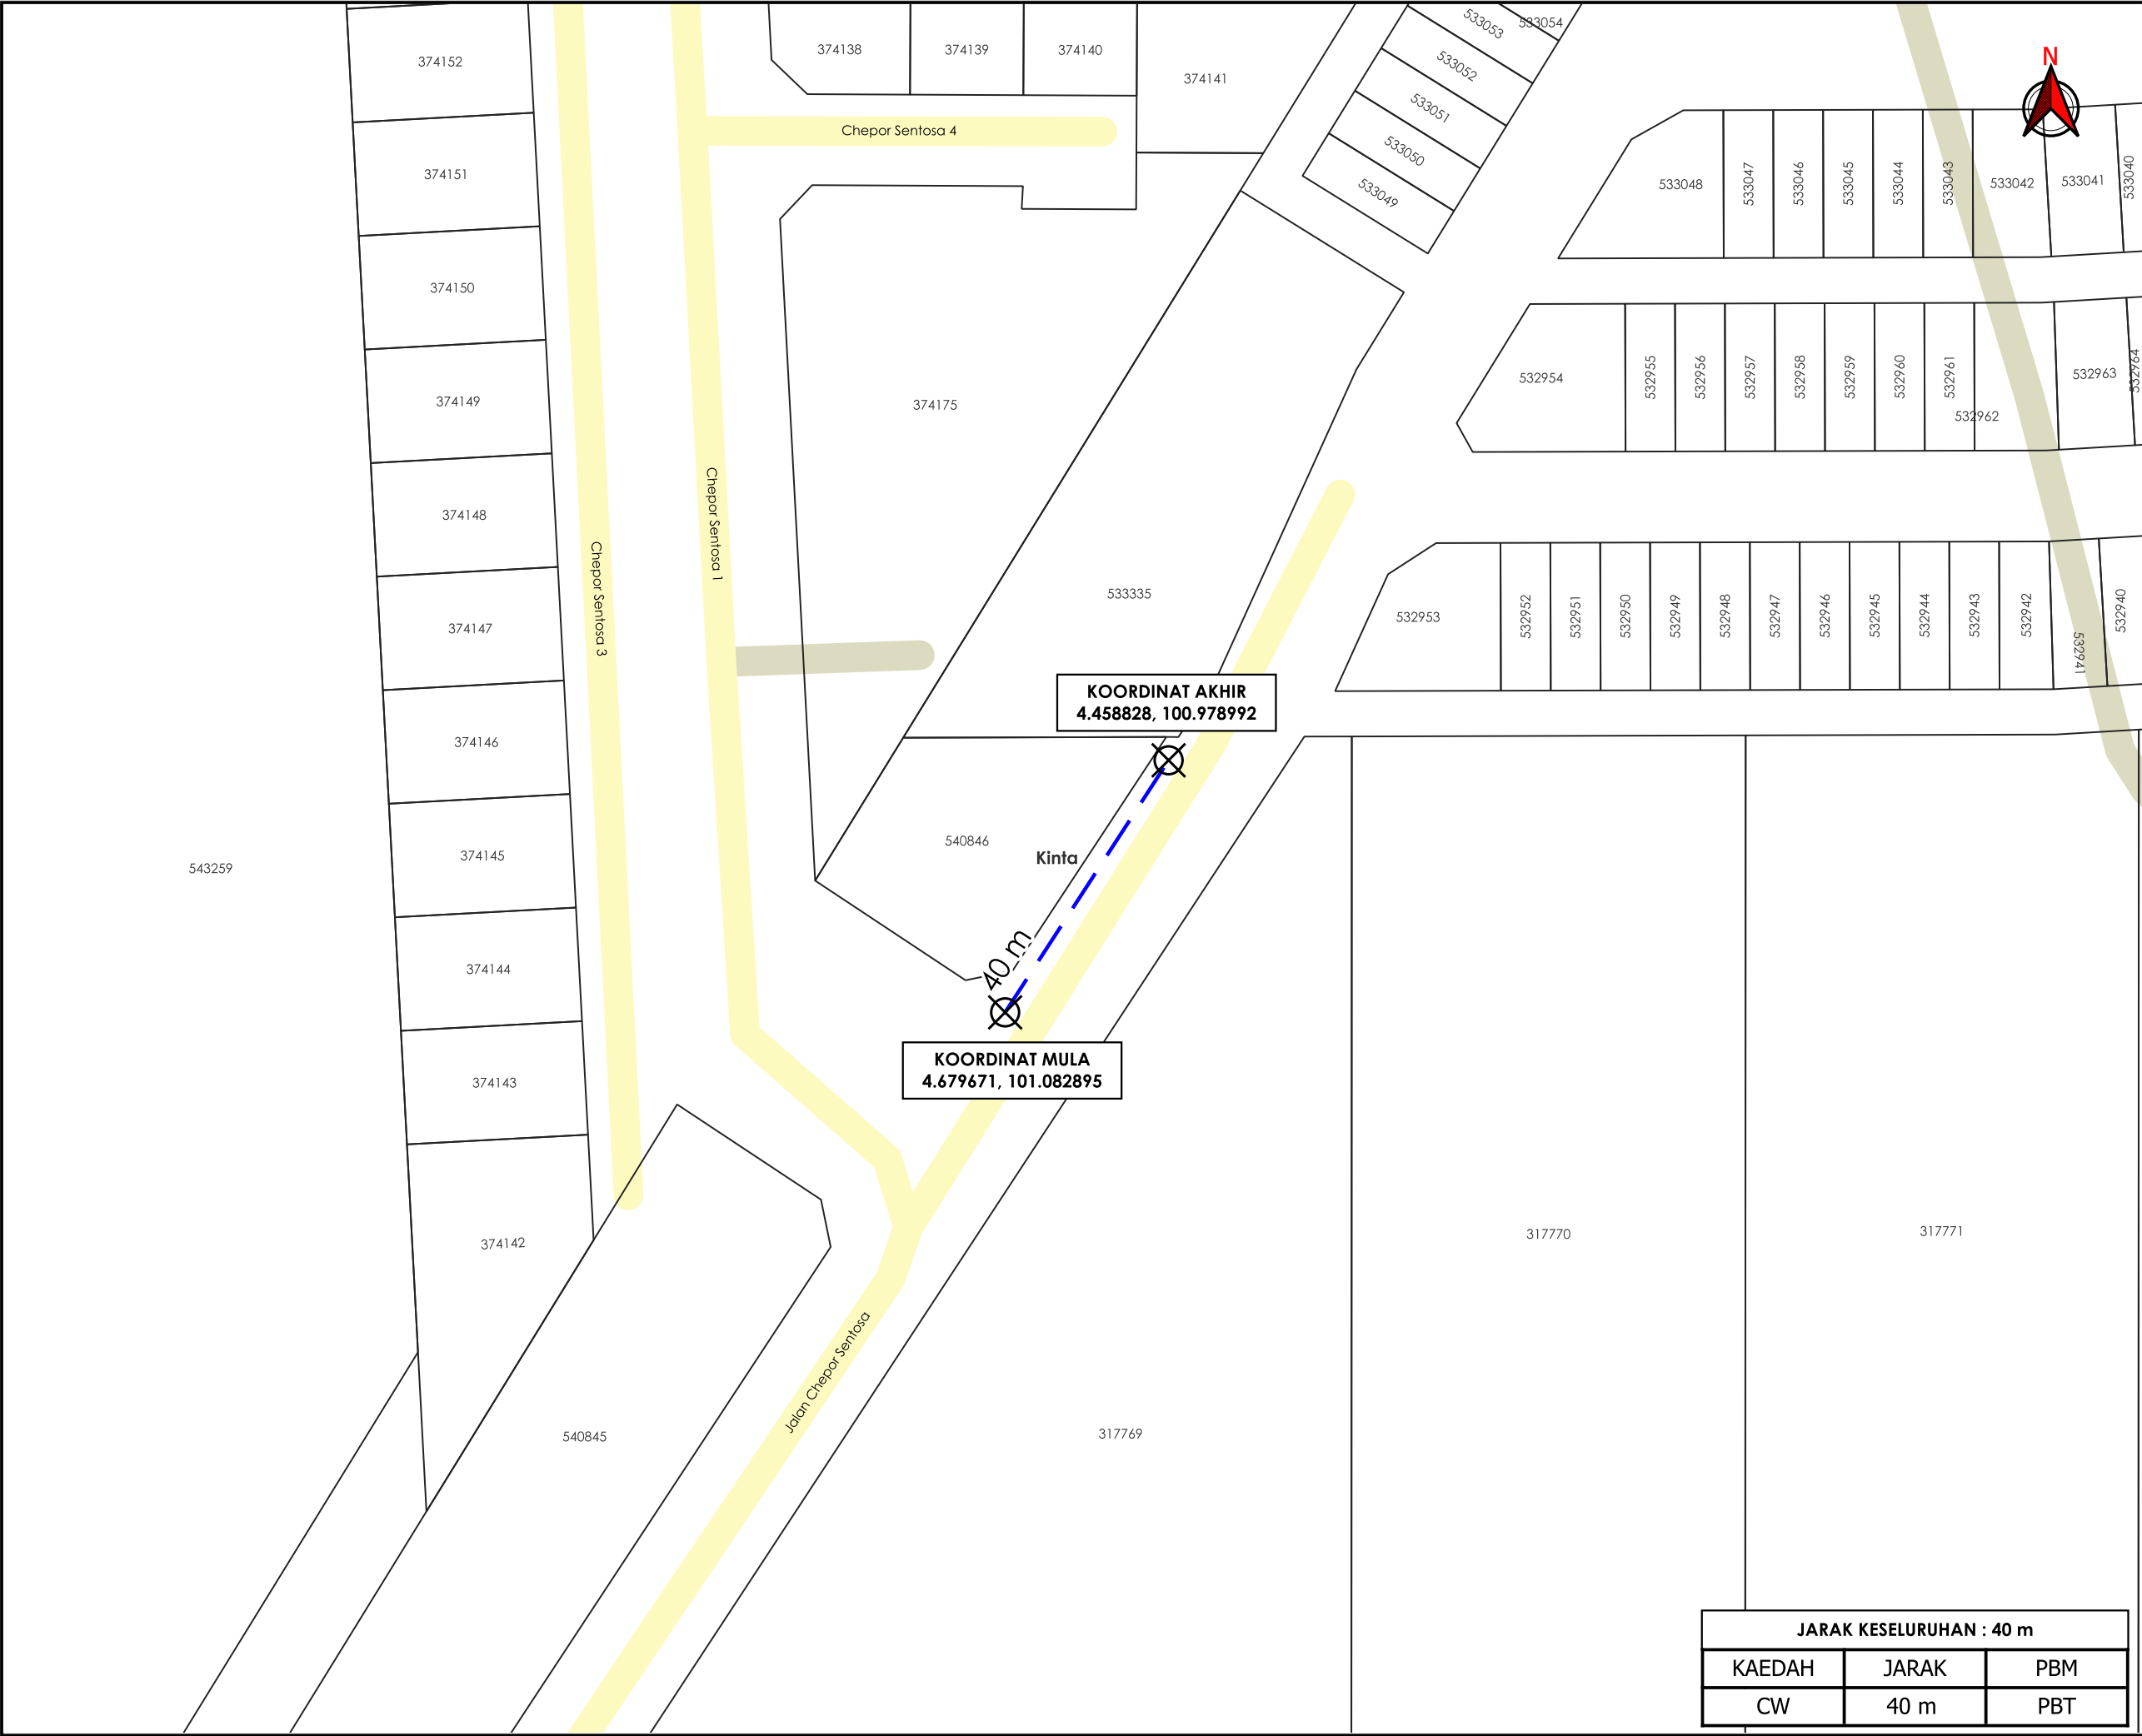

AGensi PENYELARAS

**KORIDOR UTILITI**

DARUL RIDZUAN

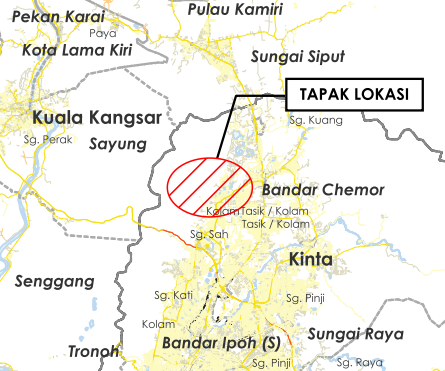

**TAJUK PERMOHONAN**  
BEKALAN ELEKTRIK KE CADANGAN MEMBINA 71 UNIT RUMAH TERES 2 TINGKAT DI ATAS LOT 532925 - LOT 532975 & LOT 533029 - LOT 533048, CHEPOR, MUKIM HULU KINTA, DAERAH KINTA, PERAK DARRUL RIDZUAN UNTUK TETUAN P.K LEE SDN BHD

**PETUNJUK**  

JALAN PBT

JALAN PERSENDIRIAN

CARRIAGE WAY

TITIK MULA AKHIR

MAJLIS BANDARAYA IPOH

**PENYEDIA UTILITI**  


|                                           |                 |                      |
|-------------------------------------------|-----------------|----------------------|
| JENIS PELAN                               | PELAN IZIN LALU |                      |
| PELUKIS PELAN                             | ADIB FARHAN     |                      |
| TARIKH DIKELUARKAN                        | 2026-07-21      |                      |
| MUKA SURAT                                | 1/1             |                      |
| NO FAIL RUJUKAN<br>KUDR/TNBB/B/07/26/0289 |                 | PINDAAN<br><b>00</b> |

\*PENGUKURAN BERDASARKAN JARAK SATELIT