

**KORIDOR
UTILITI**
DARUL RIDZUAN




**TENAGA
NASIONAL**

**BEKALAN ELEKTRIK KE BANGUNAN PERNIAGAAN YANG
MENGANDUNGI : 1) 1 UNIT BANGUNAN STRUKTUR TERBUKA JENIS
SEMENTARA GELANGGANG PADEL TENNIS DAN PICKLEBALL, 2) 1 UNIT
RUMAH SESEBUAH SEDIADA SEBAGAI KEDAI PEJABAT PRO-SHOP DI
ATAS LOT 31172, JALAN LIM SENG CHEW, BANDAR IPOH (S), DAERAH
KINTA, PERAK DARUL RIDZUAN UNTUK HUGHS PLACE SDN. BHD.**

PELAN IZIN LALU

**NO FAIL RUJUKAN
KUDR/TNBB/B/06/26/0238**

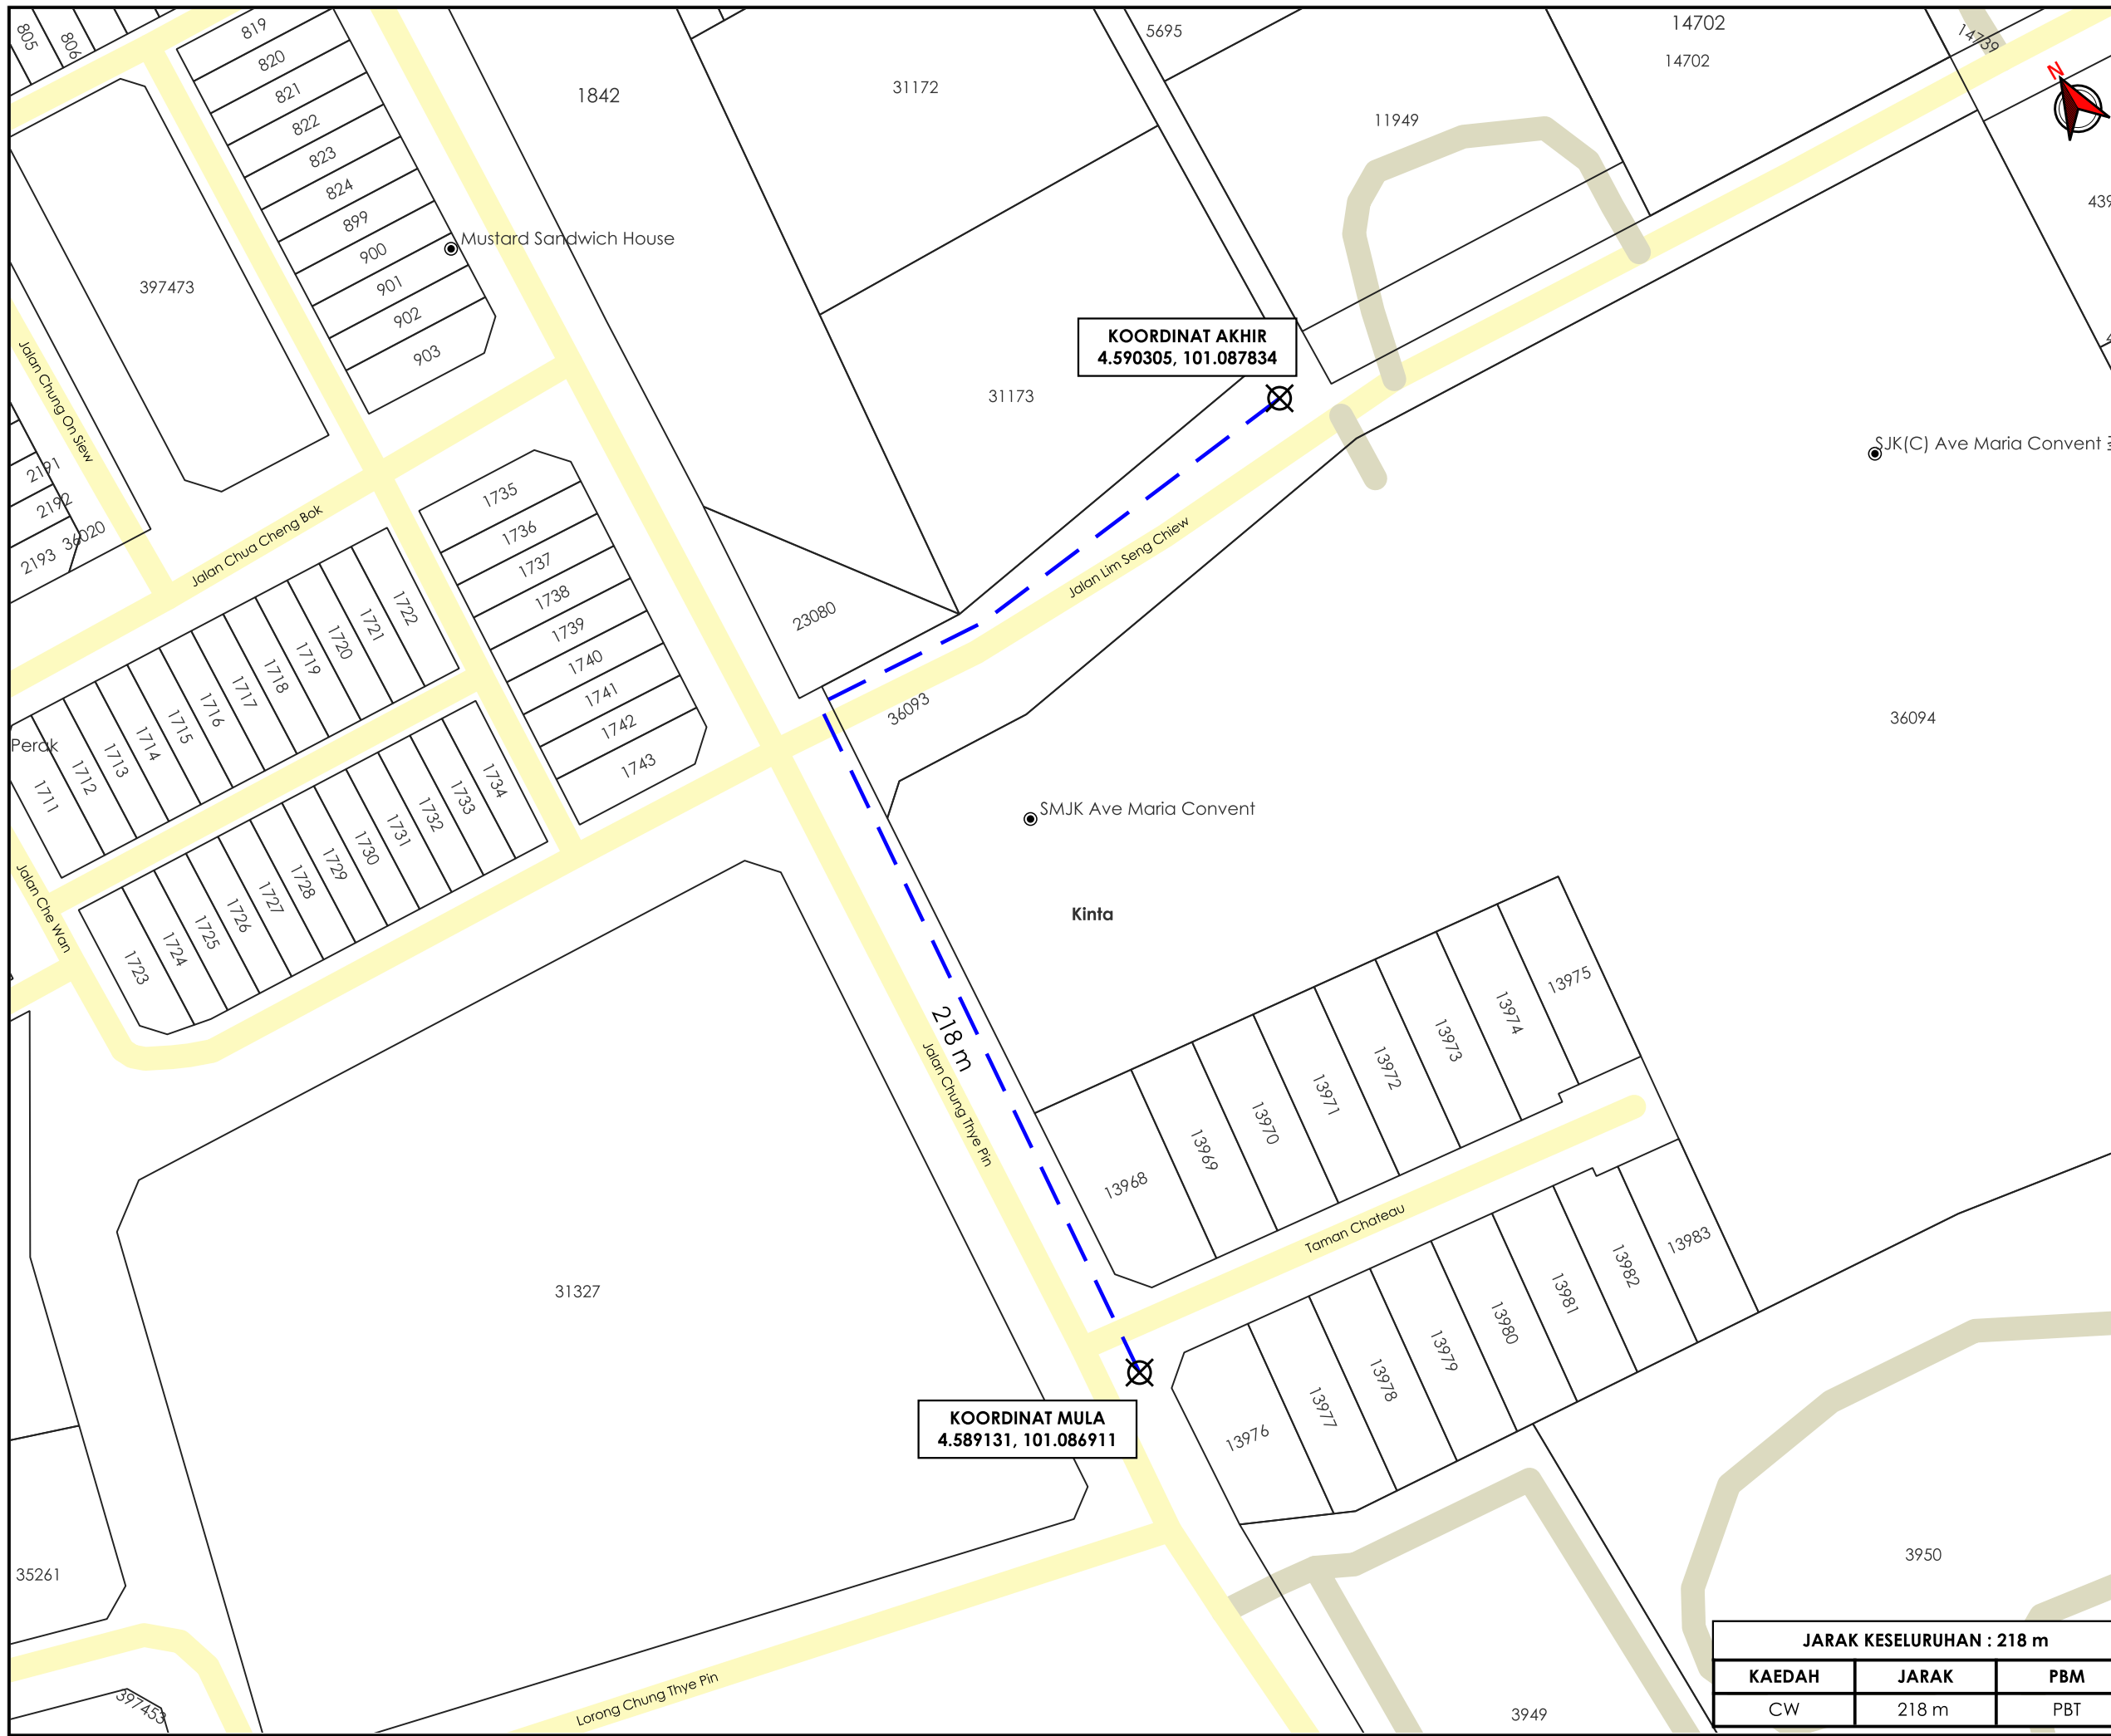

KOORDINAT AKHIR
4.590305, 101.087834

KOORDINAT MULA
4.589131, 101.086911

JARAK KESELURUHAN : 218 m		
KAEDAH	JARAK	PBM
CW	218 m	PBT

AGENSI PENYELARAS
KORIDOR UTILITI
DARUL RIDZUAN



TAJUK PERMOHONAN
BEKALAN ELEKTRIK KE BANGUNAN PERNIAGAAN YANG MENDUNGKI : 1) 1 UNIT BANGUNAN STRUKTUR TERBUKA JENIS SEMENTARA GELANGGANG PADEL TENNIS DAN PICKLEBALL, 2) 1 UNIT RUMAH SESEBUAH SEDIADA SEBAGAI KEDAI PEJABAT PRO-SHOP DI ATAS LOT 31172, JALAN LIM SENG CHEW, BANDAR IPOH (S), DAERAH KINTA, PERAK DARUL RIDZUAN UNTUK HUGHS PLACE SDN. BHD.

- PETUNJUK**
- JALAN PBT
 - JALAN PERSENDIRIAN
 - CARRIAGE WAY
 - X TITIK MULA AKHIR

PIHAK BERKUASA MELULUS

	MAJLIS BANDARAYA IPOH

PENYEDIA UTILITI



JENIS PELAN	PELAN IZIN LALU
PELUKIS PELAN	ADIB FARHAN
TARIKH DIKELUARKAN	2026-06-22
MUKA SURAT	1/1
NO FAIL RUJUKAN	PINDAAN
KUDR/TNBB/B/06/26/0238	00

***PENGUKURAN BERDASARKAN JARAK SATELIT**