

**KORIDOR
UTILITI**
DARUL RIDZUAN





**TENAGA
NASIONAL**

**BEKALAN ELEKTRIK KE BANGUNAN PERNIAGAAN YANG
MENGANDUNGI : 1) 1 UNIT BANGUNAN STRUKTUR TERBUKA JENIS
SEMENTARA GELANGGANG PADEL TENNIS DAN PICKLEBALL, 2) 1 UNIT
RUMAH SESEBUAH SEDIADA SEBAGAI KEDAI PEJABAT PRO-SHOP DI
ATAS LOT 31172, JALAN LIM SENG CHEW, BANDAR IPOH (S), DAERAH
KINTA, PERAK DARUL RIDZUAN UNTUK HUGHS PLACE SDN. BHD.**

**PELAN IZIN LALU
(PINDAAN 02)**

**NO FAIL RUJUKAN
KUDR/TNBB/B/06/26/0238**

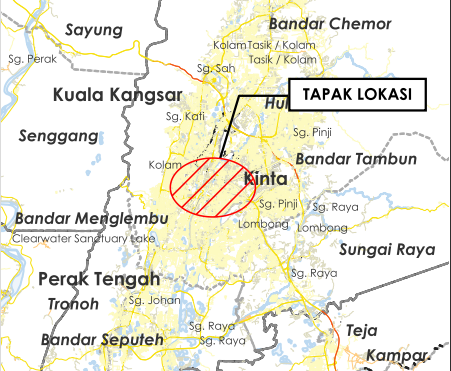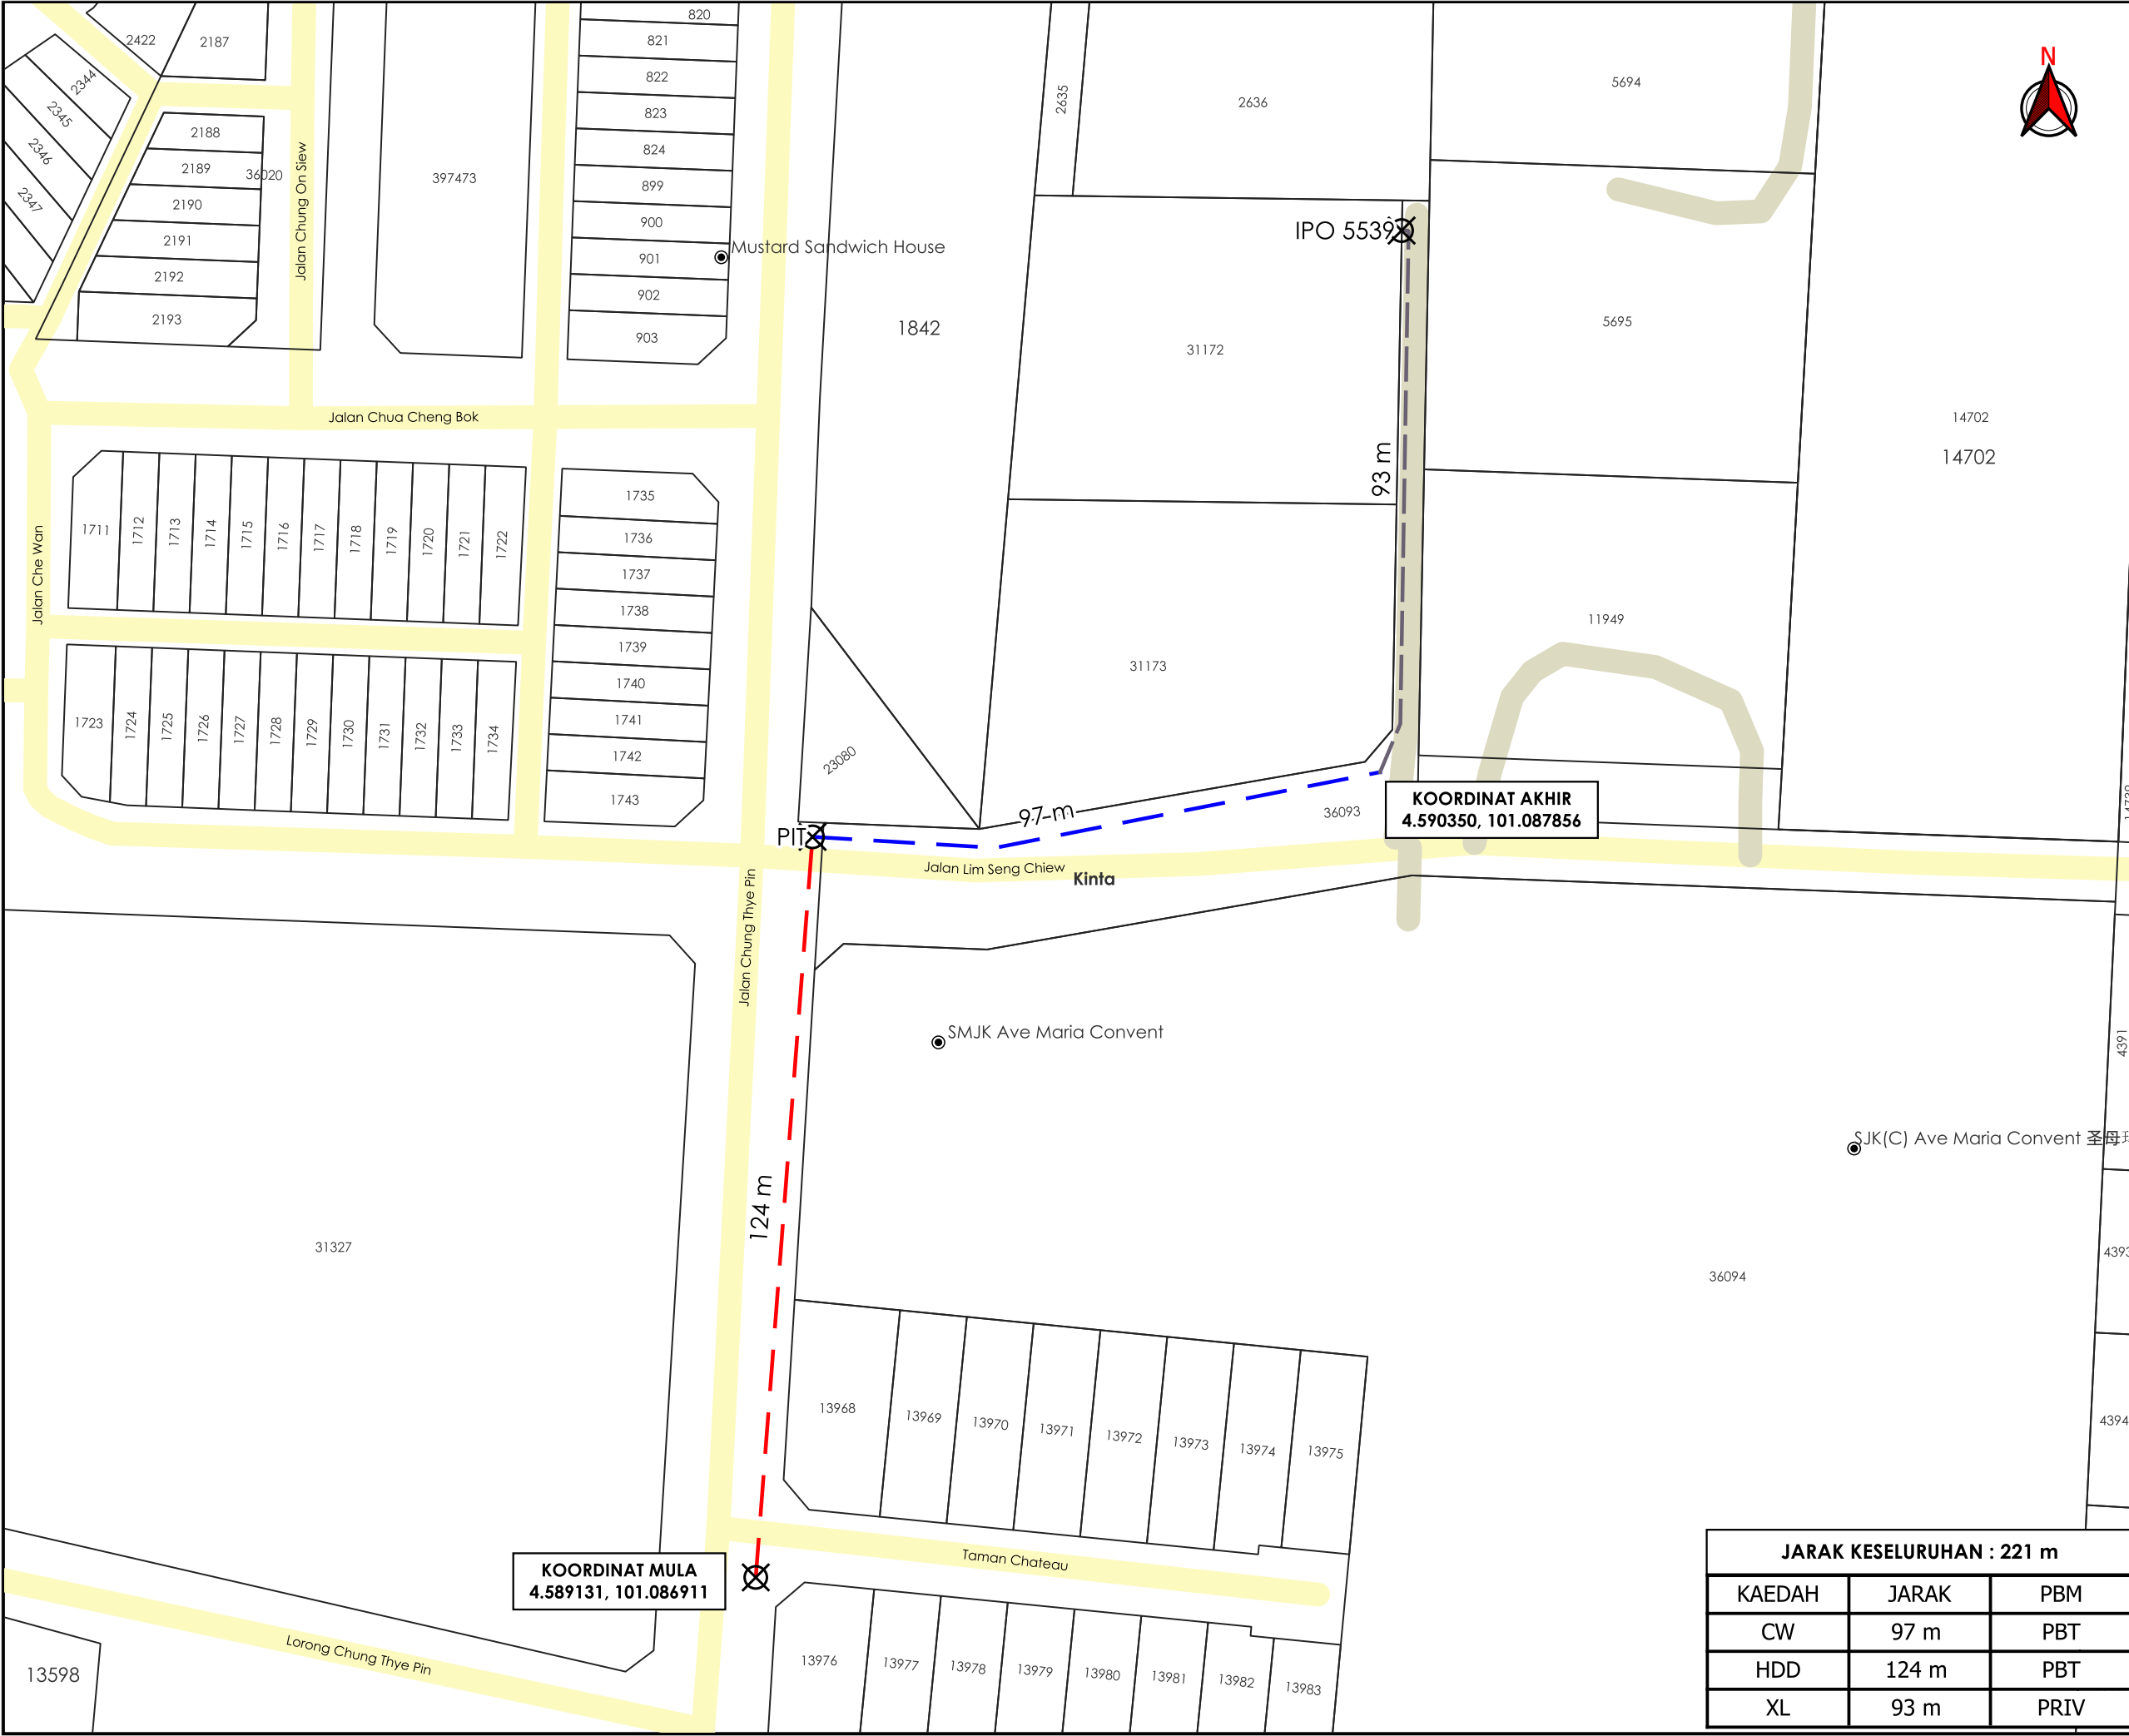

TAJUK PERMOHONAN
BEKALAN ELEKTRIK KE BANGUNAN
PERNIAGAAN YANG MENGANDUNGI : 1) 1
UNIT BANGUNAN STRUKTUR TERBUKA JENIS
SEMENTARA GELANGGANG PADEL TENNIS
DAN PICKLEBALL, 2) 1 UNIT RUMAH SESEBUAH
SEDIADA SEBAGAI KEDAI PEJABAT PRO-SHOP
DI ATAS LOT 31172, JALAN LIM SENG CHEW,
BANDAR IPOH (S), DAERAH KINTA, PERAK
DARUL RIDZUAN UNTUK HUGHS PLACE SDN.
BHD.

- PETUNJUK**
- JALAN PBT
 - JALAN PERSENDIRIAN
 - CARRIAGE WAY
 - HORIZONTAL DIRECTIONAL DRILLING
 - JAJARAN TIDAK TERLIBAT
 - TITIK MULA AKHIR

PIHAK BERKUASA MELULUS

	MAJLIS BANDARAYA IPOH

PENYEDIA UTILITI



JARAK KESELURUHAN : 221 m		
KAEDAH	JARAK	PBM
CW	97 m	PBT
HDD	124 m	PBT
XL	93 m	PRIV

JENIS PELAN	PELAN IZIN LALU	
PELUKIS PELAN	ADIB FARHAN	
TARIKH DIKELUARKAN	2026-07-28	
MUKA SURAT	1/1	
NO FAIL RUJUKAN		PINDAAN
KUDR/TNBB/B/06/26/0238		02

*PENGUKURAN BERDASARKAN JARAK SATELIT