



**KORIDOR
UTILITI**
DARUL RIDZUAN



**PER : SERAHAN DOKUMEN LENGKAP BAGI PERMOHONAN KELULUSAN
IZIN LALU BAGI PROJEK PENYAMBUNGAN BEKALAN AIR BARU
MENANDA DAN MEMOTONG JALAN BAGI TETUAN LAWRENCE A/L
SANDENASAMY**

PELAN IZIN LALU


**NO FAIL RUJUKAN
KUDR/LAP/B/06/26/0230**

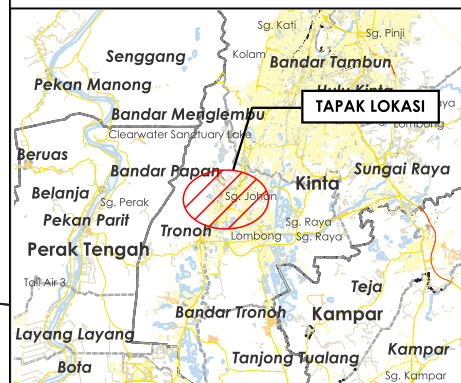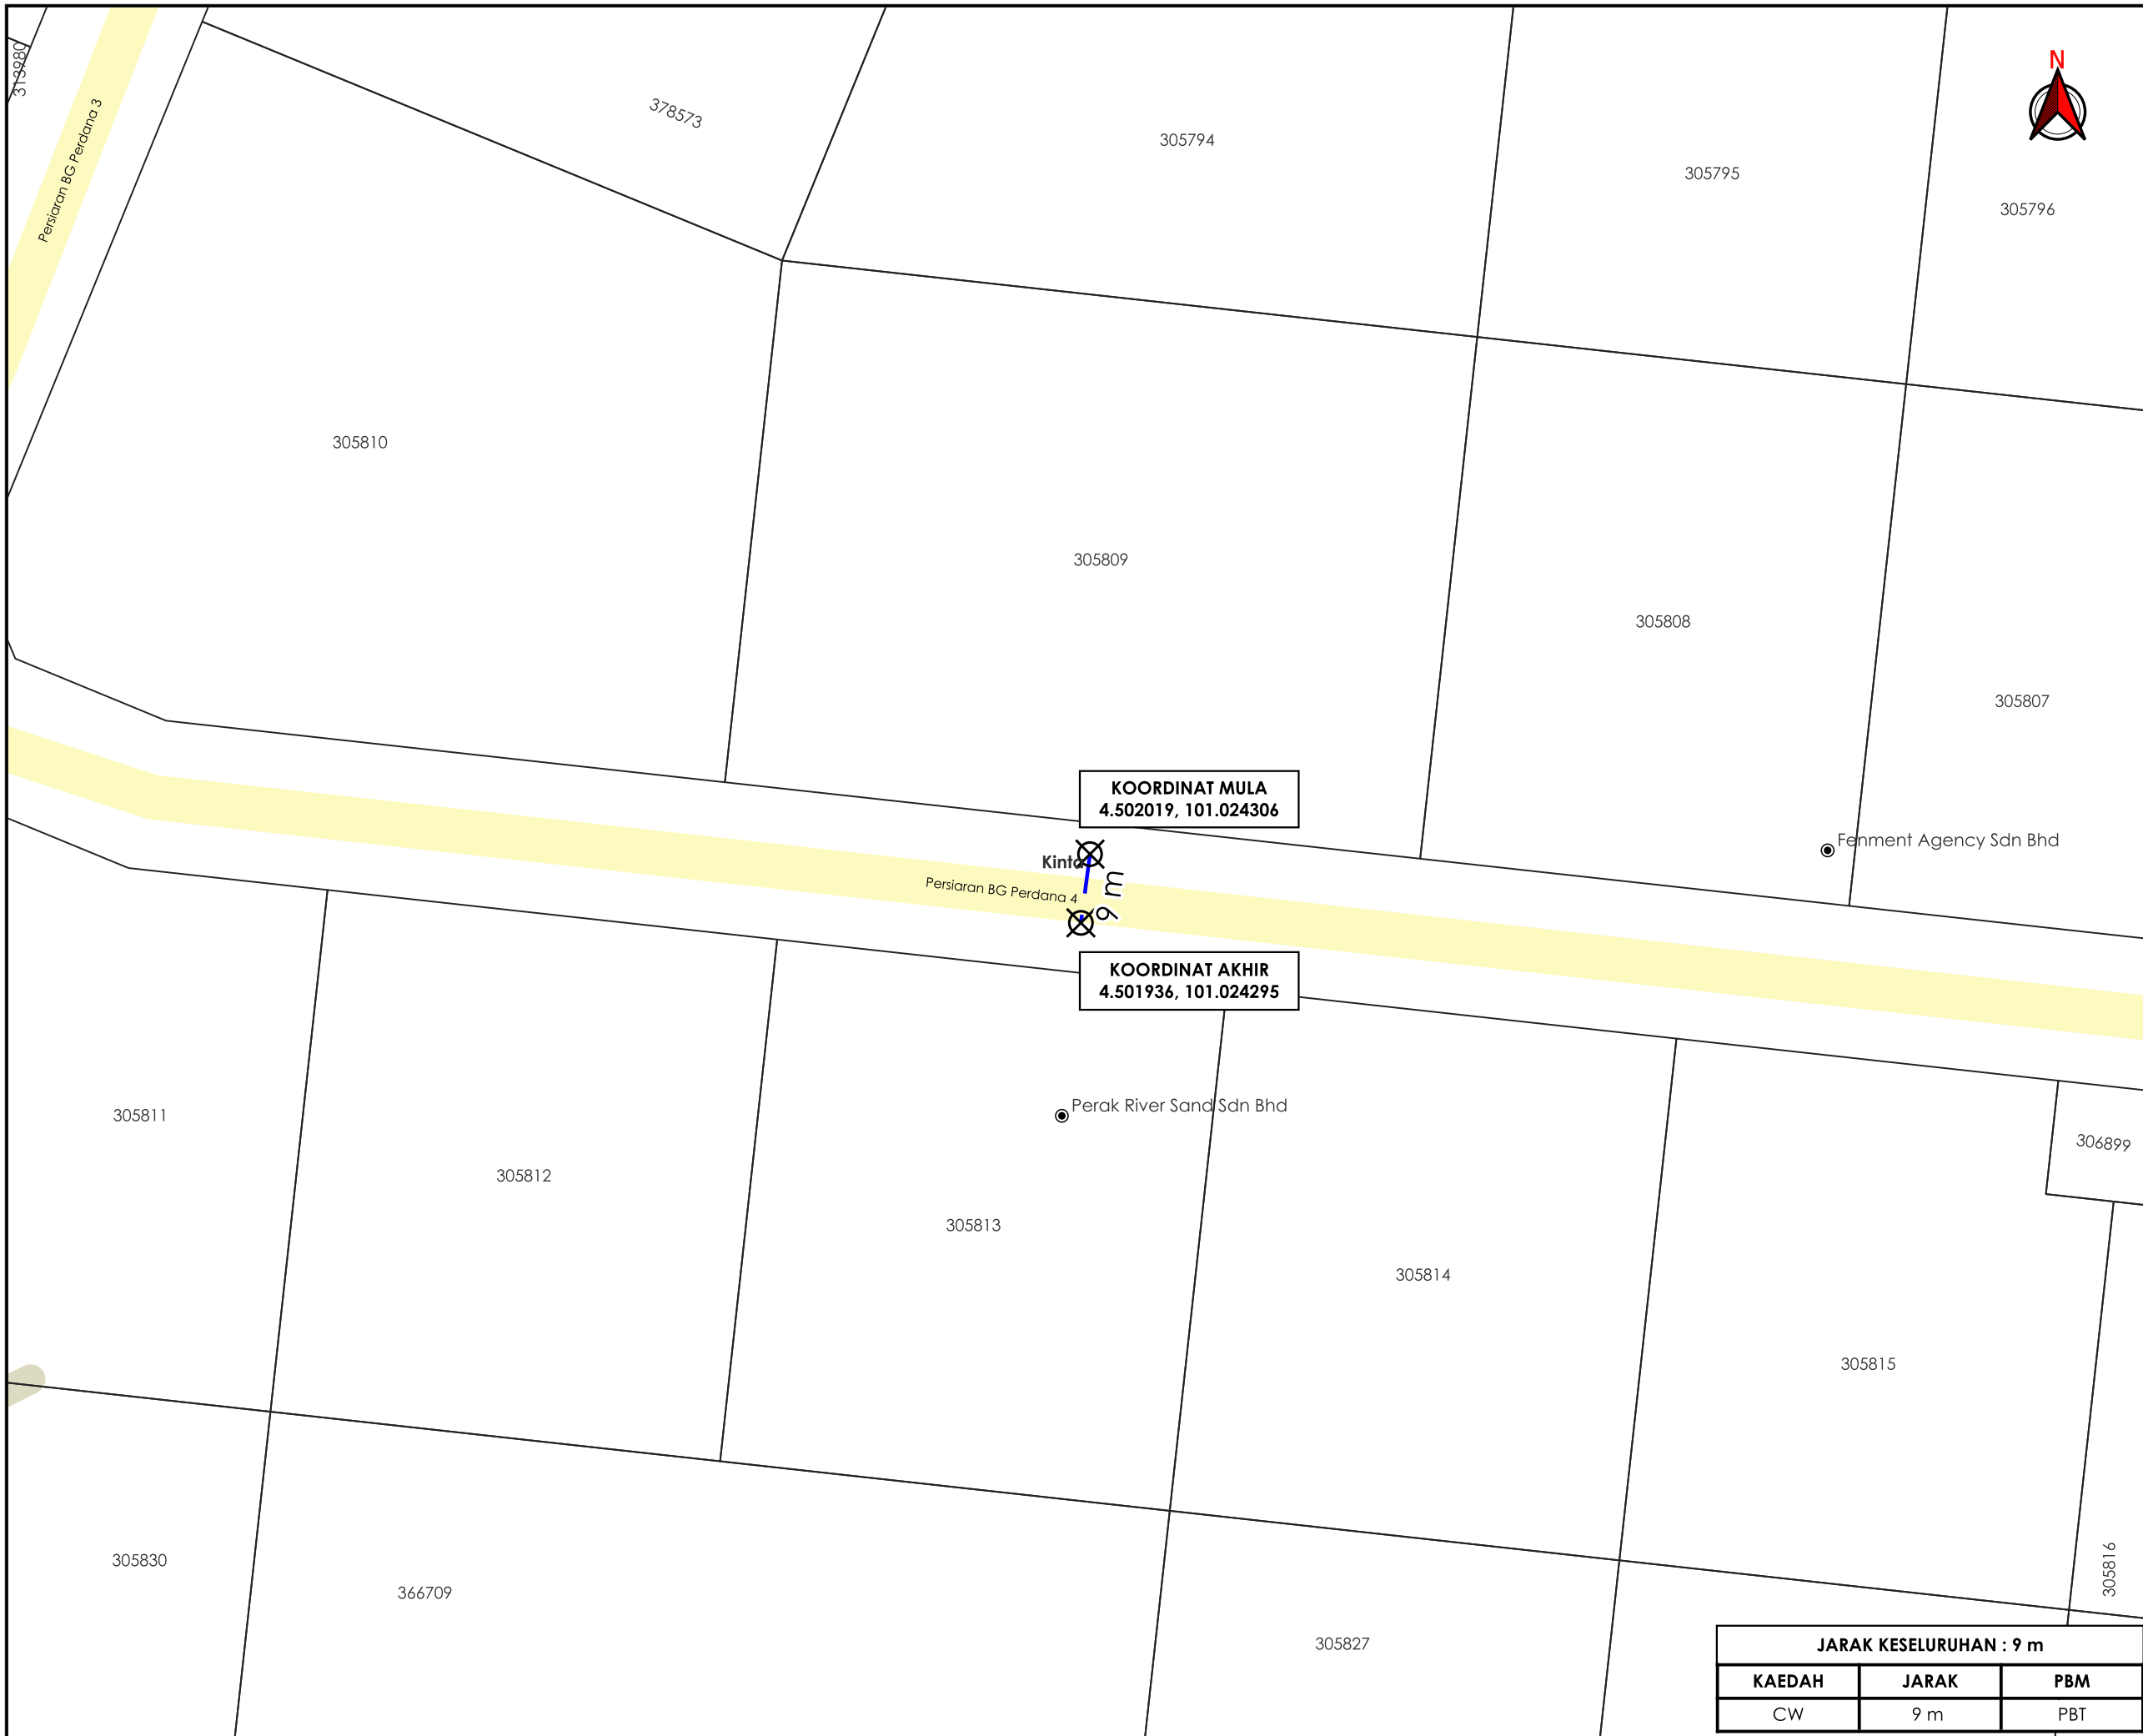


TAJUK PERMOHONAN
 PER : SERAHAN DOKUMEN LENGKAP BAGI PERMOHONAN KELULUSAN IZIN LALU BAGI PROJEK PENYAMBUNGAN BEKALAN AIR BARU MENANDA DAN MEMOTONG JALAN BAGI TETUAN LAWRENCE A/L SANDENASAMY

- PETUNJUK**
- JALAN PBT
 - JALAN PERSENDIRIAN
 - CARRIAGE WAY
 - X TITIK MULA AKHIR

PIHAK BERKUASA MELULUS

	MAJLIS DAERAH BATU GAJAH
---	---------------------------------

PENYEDIA UTILITI


 LEMBAGA AIR PERAK

JENIS PELAN	PELAN IZIN LALU
PELUKIS PELAN	ADIB FARHAN
TARIKH DIKELUARKAN	2026-06-18
MUKA SURAT	1/1
NO FAIL RUJUKAN	PINDAAN
KUDR/LAP/B/06/26/0230	00

JARAK KESELURUHAN : 9 m		
KAEDAH	JARAK	PBM
CW	9 m	PBT

***PENGUKURAN BERDASARKAN JARAK SATELIT**