

**KORIDOR
UTILITI**
DARUL RIDZUAN





**TENAGA
NASIONAL**

**PERMOHONAN KEBENARAN MERANCANG DI BAWAH SUBSEKSYEN
21(1), AKTA 172 BAGI TUJUAN SERAH BALIK DI BAWAH SEKSYEN 197
DAN BERIMILIK TANAH DI BAWAH SEKSYEN 76 BAGI TUJUAN
PERUMAHAN SELUAS 4.287 EKAR (1.735 HEKTAR), DI ATAS LOT 7555
(GM:5027), MUKIM DURIAN SEBATANG, DAERAH HILIR PERAK, PERAK
DARUL RIDZUAN UNTUK TETUAN MOHAMMED HASRORI BIN KASIMON
DAN AHMAD KAMAL BIN SULAIMAN**

PELAN IZIN LALU

**NO FAIL RUJUKAN
KUDR/TNBB/A/07/26/0295**

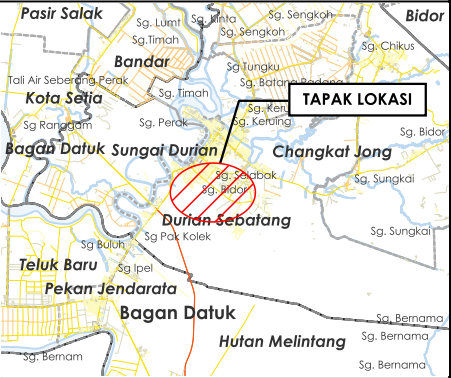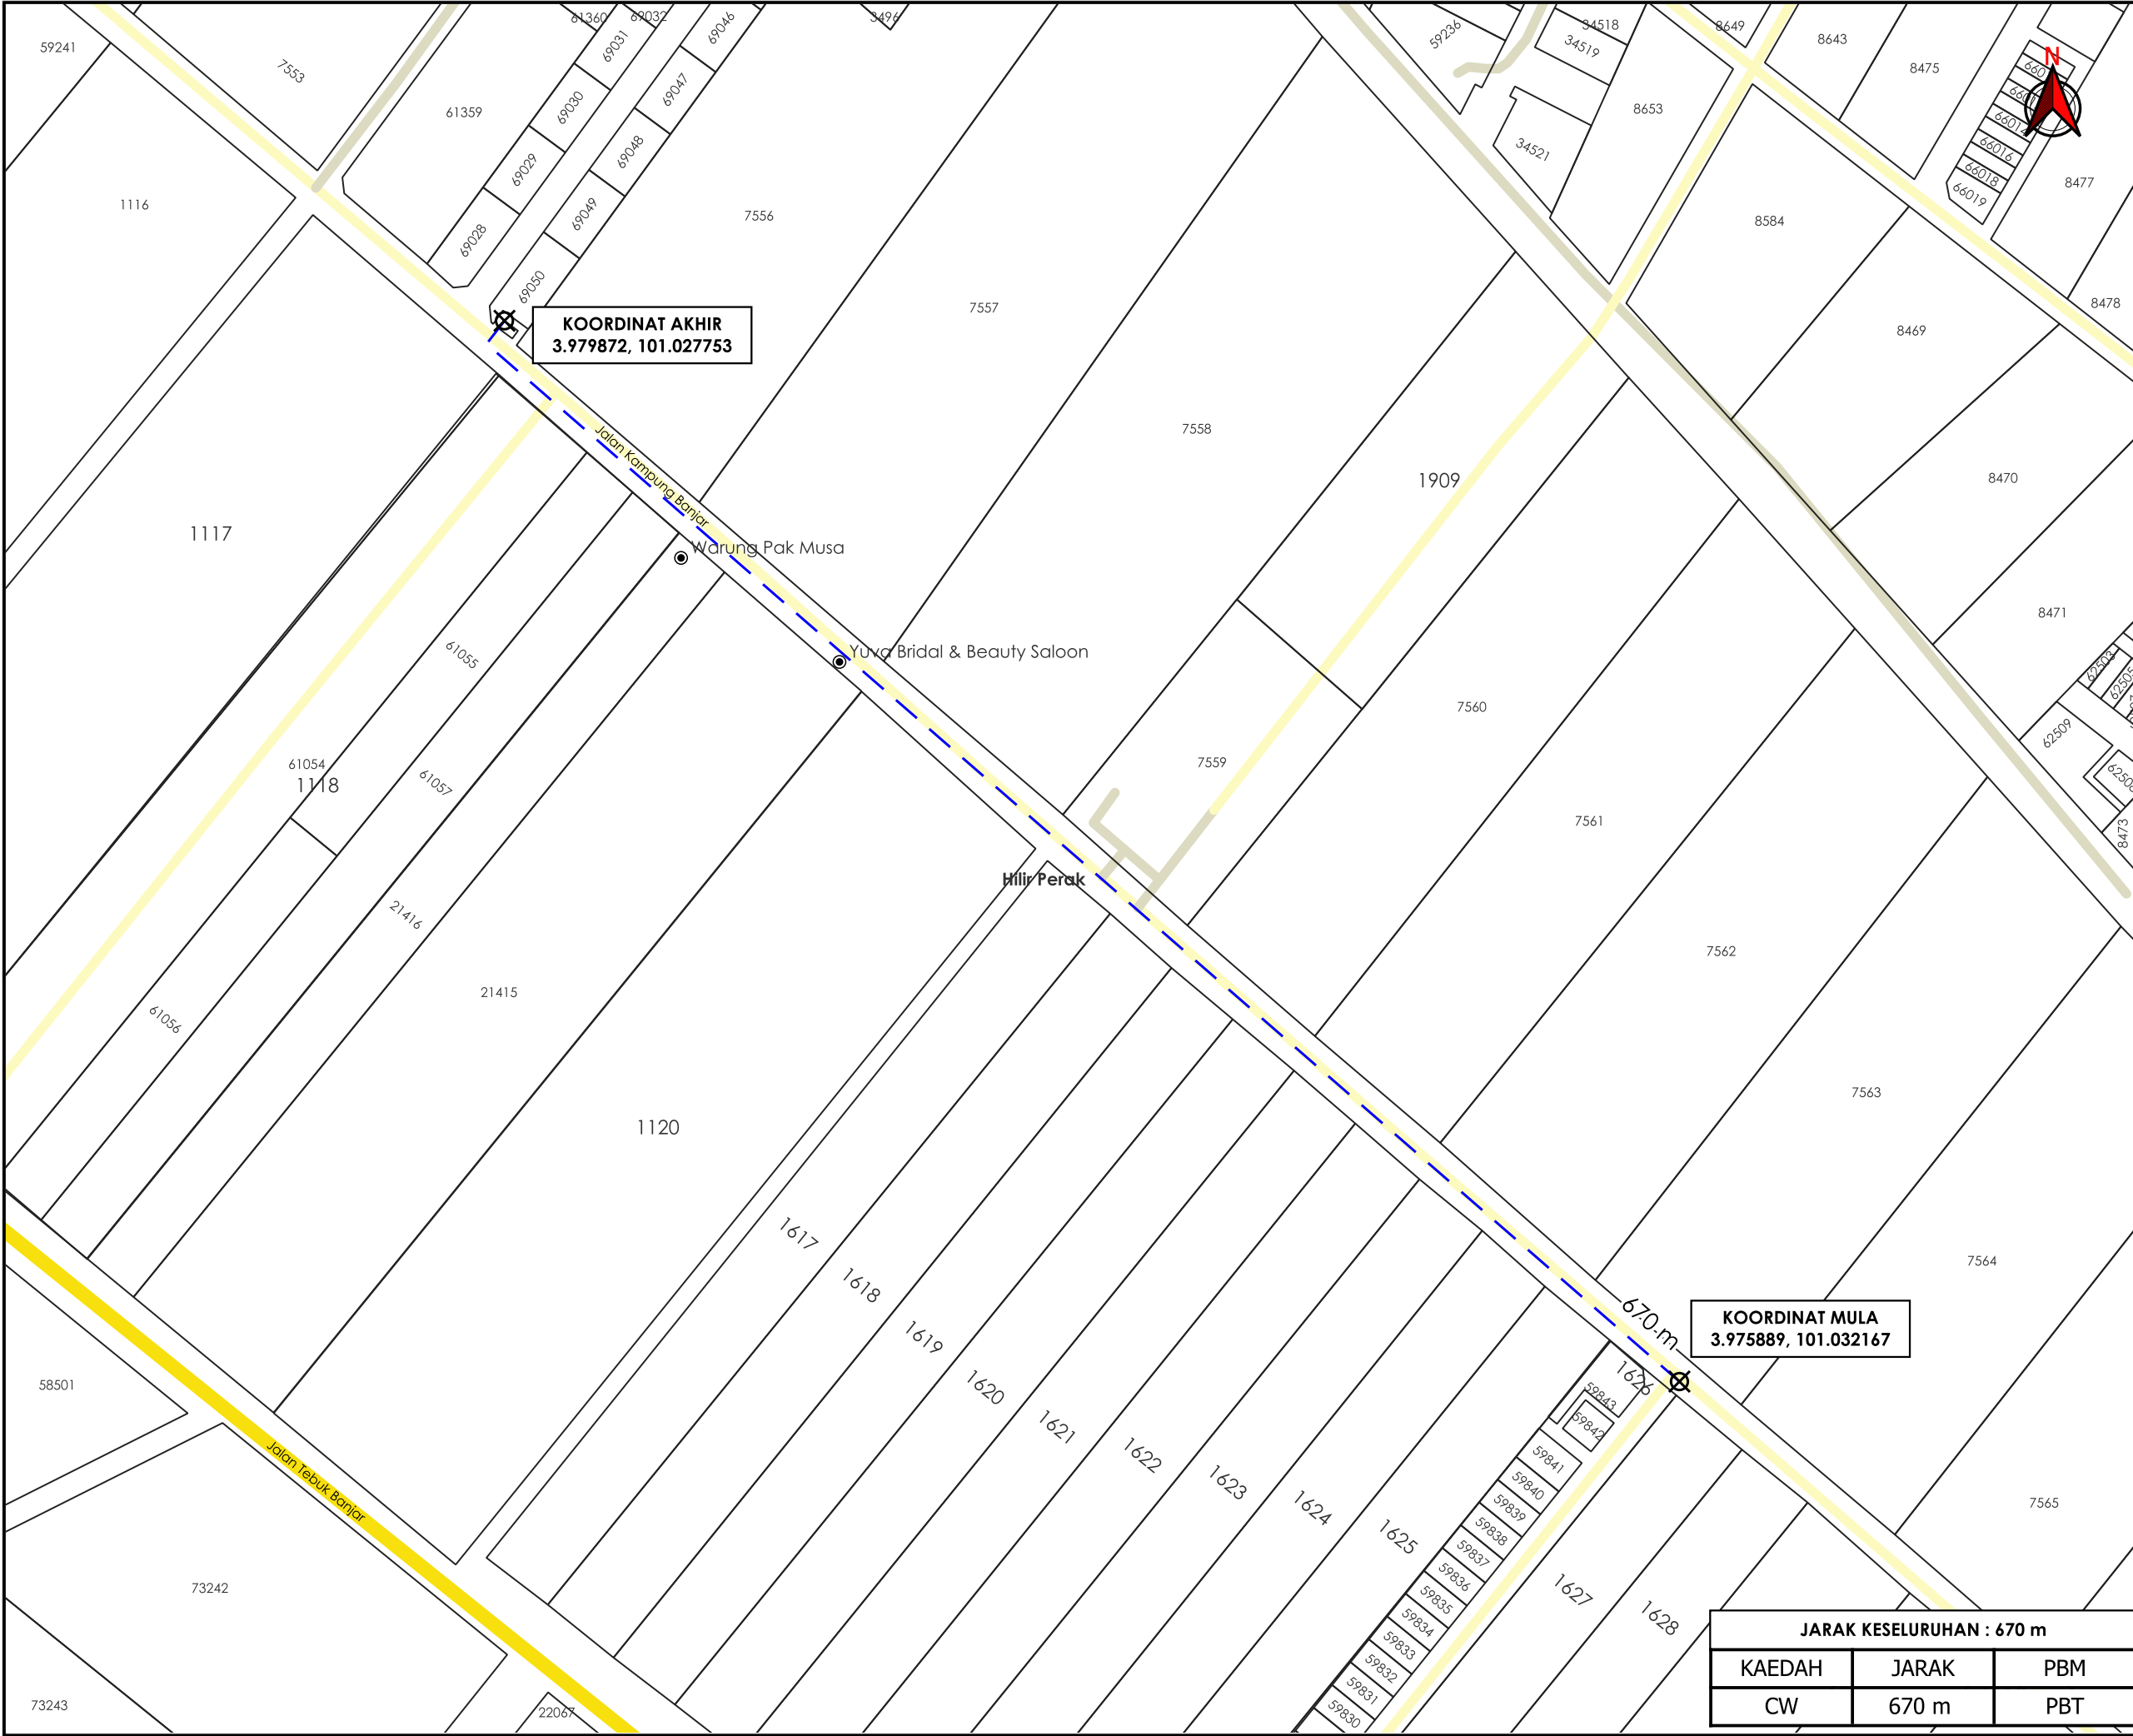

TAJUK PERMOHONAN
PERMOHONAN KEBENARAN MERANCANG DI BAWAH SUBSEKSYEN 21(1), AKTA 172 BAGI TUJUAN SERAH BALIK DI BAWAH SEKSYEN 197 DAN BERIMILIK TANAH DI BAWAH SEKSYEN 76 BAGI TUJUAN PERUMAHAN SELUAS 4.287 EKAR (1.735 HEKTAR), DI ATAS LOT 7555 (GM:5027), MUKIM DURIAN SEBATANG, DAERAH HILIR PERAK, PERAK DARUL RIDZUAN UNTUK TETUAN MOHAMMED HASRORI BIN KASIMON DAN AHMAD KAMAL BIN SULAIMAN

- PETUNJUK**
- JALAN JKR
 - JALAN PBT
 - JALAN PERSENDIRIAN
 - CARRIAGE WAY
 - TITIK MULA AKHIR

PIHAK BERKUASA MELULUS

	MAJLIS PERBANDARAN TELUK INTAN

PENYEDIA UTILITI



JENIS PELAN	PELAN IZIN LALU
PELUKIS PELAN	ADIB FARHAN
TARIKH DIKELUARKAN	2026-07-23
MUKA SURAT	1/1
NO FAIL RUJUKAN	PINDAAN
KUDR/TNBB/A/07/26/0295	00