

**KORIDOR
UTILITI**
DARUL RIDZUAN




**TENAGA
NASIONAL**

**BEKALAN ELETRIK KE CADANGAN SKIM PERUMAHAN YANG TELAH
DILULUSKAN MDKPR (KEJ) 10/2024 (PB) UNTUK FASA 1 KEPADA:- FASA
1A - 14 UNIT RUMAH TERES 1 TINGKAT (LOT 9700 - LOT 9713); SEBUAH
PENCAWANG PADAT (LOT 9779) DAN KAWASAN LAPANG FASA 1B -
15 UNIT RUMAH TERES 1 TINGKAT (LOT 9685 - LOT 9699); FASA 2 - 41
UNIT RUMAH TERES 1 TINGKAT (LOT 9738 - LOT 9778) DAN FASA 3 - 3
UNIT RUMAH TERES 1 TINGKAT (LOT 9735 - LOT 9737) DI MUKIM
CHENDERIANG, DAERAH BATANG PADANG, PERAK UNTUK EKARA
MAJU SDN BHD.**

PELAN IZIN LALU

**NO FAIL RUJUKAN
KUDR/TNBB/B/01/26/0016**

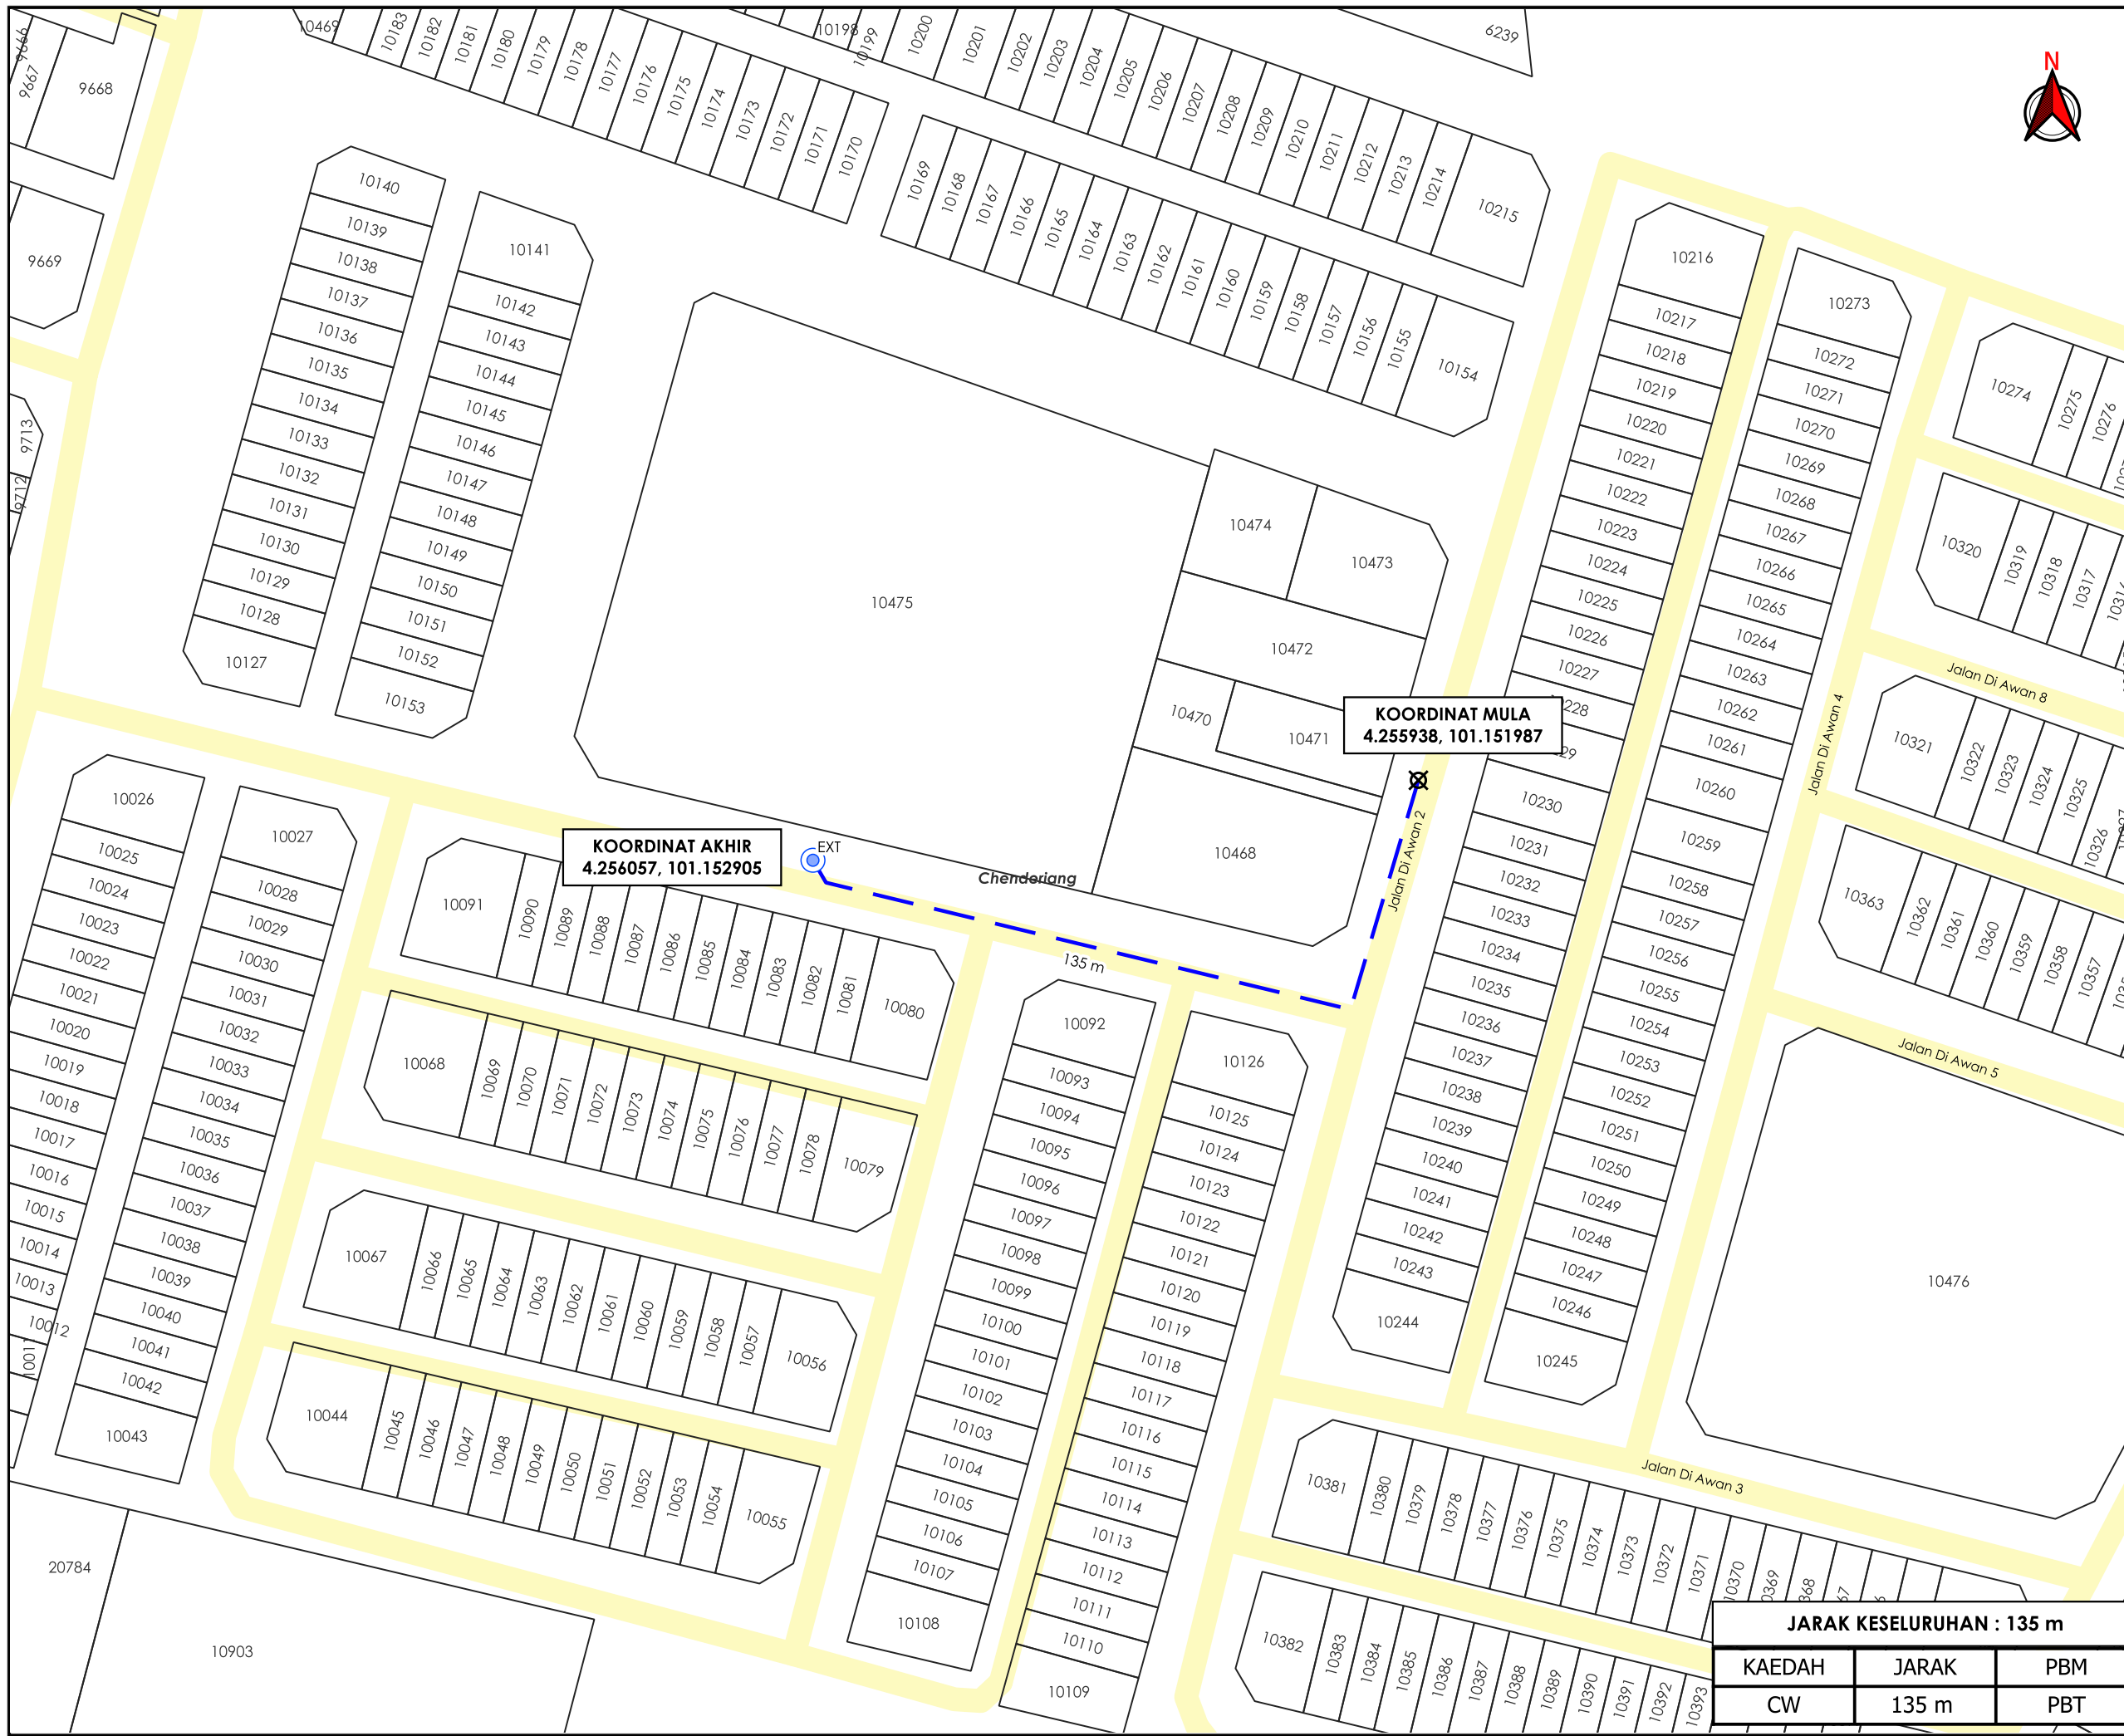

TAJUK PERMOHONAN
 BEKALAN ELETRIK KE CADANGAN SKIM PERUMAHAN YANG TELAH DILULUSKAN MDKPR (KEJ) 10/2024 (PB) UNTUK FASA 1 KEPADA:- FASA 1A - 14 UNIT RUMAH TERES 1 TINGKAT (LOT 9700 - LOT 9713); SEBUAH PENCAWANG PADAT (LOT 9779) DAN KAWASAN LAPANG FASA 1B - 15 UNIT RUMAH TERES 1 TINGKAT (LOT 9685 - LOT 9699); FASA 2 - 41 UNIT RUMAH TERES 1 TINGKAT (LOT 9738 - LOT 9778) DAN FASA 3 - 3 UNIT RUMAH TERES 1 TINGKAT (LOT 9735 - LOT 9737) DI MUKIM CHENDERANG, DAERAH BATANG PADANG, PERAK UNTUK EKARA MAJU SDN BHD.

- PETUNJUK**
- JALAN PBT
 - CARRIAGE WAY
 - TIANG SEDIA ADA
 - TITIK MULA AKHIR

PIHAK BERKUASA MELULUS

	MAJLIS DAERAH KAMPAR
--	-----------------------------



JENIS PELAN	PELAN IZIN LALU
PELUKIS PELAN	ADIB FARHAN
TARIKH DIKELUARKAN	2026-01-14
MUKA SURAT	1/1
NO FAIL RUJUKAN	PINDAAN
KUDR/TNBB/B/01/26/0016	00

JARAK KESELURUHAN : 135 m

KAEDAH	JARAK	PBM
CW	135 m	PBT

***PENGUKURAN BERDASARKAN JARAK SATELIT**