

**KORIDOR  
UTILITI**  
DARUL RIDZUAN




**TENAGA  
NASIONAL**

**BEKALAN ELEKTRIK KE : CADANGAN MENDIRIKAN BANGUNAN SEUNIT  
KILANG TERBUKA SETINGKAT DAN SEUNIT PENCAWANG ELEKTRIK  
(TNB) (50' X 50') DI ATAS LOT 15575, SELUAS 3.0 EKAR, KAWASAN  
PERUSAHAAN RIMBA PANJANG, MUKIM SG SIPUT, DAERAH KUALA  
KANGSAR, PERAK DARUL RIDZUAN**

**PELAN IZIN LALU  
(PINDAAN 01)**


**NO FAIL RUJUKAN  
KUDR/TNBB/A/05/26/0202**

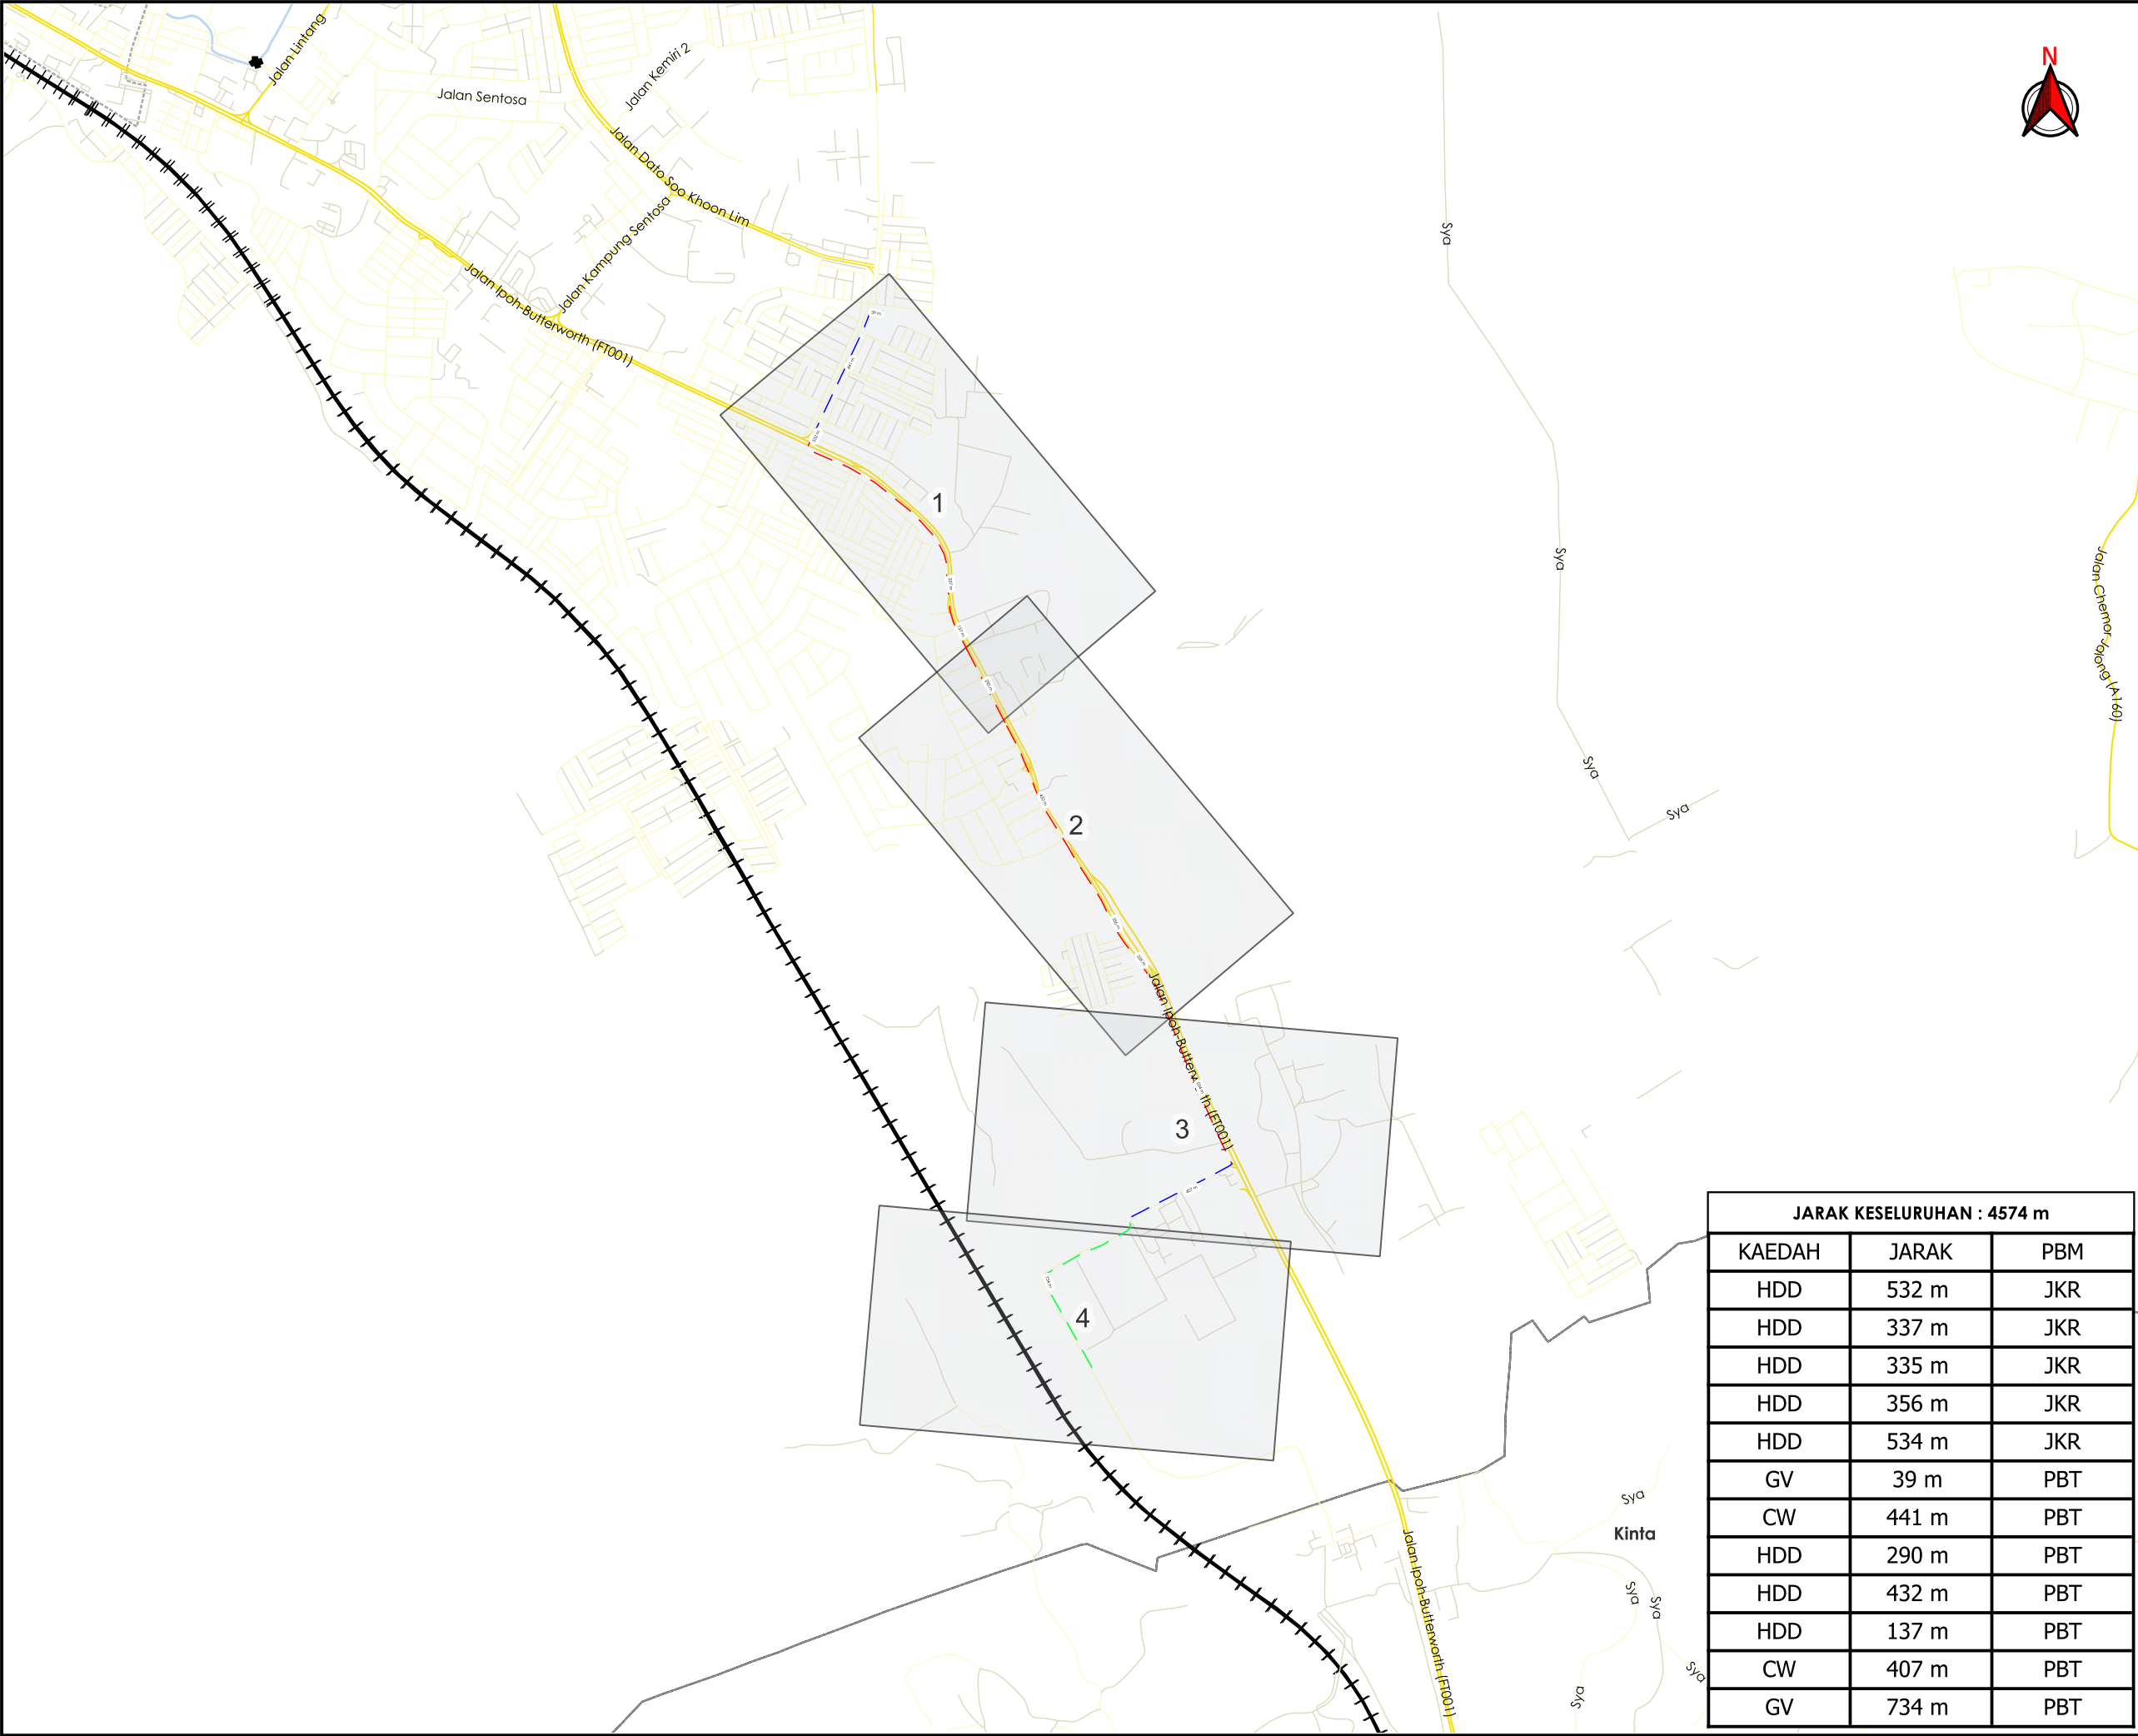

AGensi PENYELARAS

# KORIDOR UTILITI

DARUL RIDZUAN

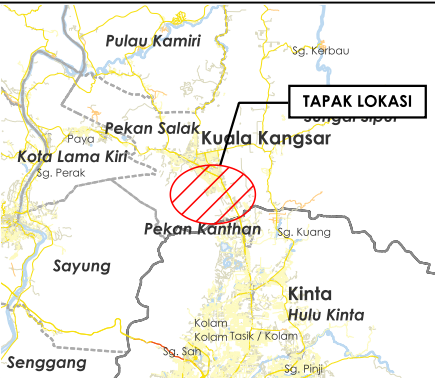

## TAJUK PERMOHONAN

BEKALAN ELEKTRIK KE : CADANGAN MENDIRIKAN BANGUNAN SEUNIT KILANG TERBUKA SETINGKAT DAN SEUNIT PENCAWANG ELEKTRIK (TNB) (50' X 50') DI ATAS LOT 15575, SELUAS 3.0 EKAR, KAWASAN PERUSAHAAN RIMBA PANJANG, MUKIM SG SIPUT, DAERAH KUALA KANGSAR, PERAK DARUL RIDZUAN

## PETUNJUK

- JALAN JKR
- JALAN PBT
- JALAN PERSENDIRIAN
- JALAN PEJABAT DAERAH
- CARRIAGE WAY
- GRASS VERGE
- HORIZONTAL DIRECTIONAL DRILLING

## PIHAK BERKUASA MELULUS



JABATAN KERJA RAYA KUALA KANGSAR



MAJLIS PERBANDARAN KUALA KANGSAR


## PENYEDIA UTILITI



|                        |                 |
|------------------------|-----------------|
| JENIS PELAN            | PELAN IZIN LALU |
| PELUKIS PELAN          | ADIB FARHAN     |
| TARIKH DIKELUARKAN     | 2026-06-22      |
| MUKA SURAT             | 0/4             |
| NO FAIL RUJUKAN        | PINDAAN         |
| KUDR/TNBB/A/05/26/0202 | 01              |

| JARAK KESELURUHAN : 4574 m |       |     |
|----------------------------|-------|-----|
| KAEDAH                     | JARAK | PBM |
| HDD                        | 532 m | JKR |
| HDD                        | 337 m | JKR |
| HDD                        | 335 m | JKR |
| HDD                        | 356 m | JKR |
| HDD                        | 534 m | JKR |
| GV                         | 39 m  | PBT |
| CW                         | 441 m | PBT |
| HDD                        | 290 m | PBT |
| HDD                        | 432 m | PBT |
| HDD                        | 137 m | PBT |
| CW                         | 407 m | PBT |
| GV                         | 734 m | PBT |


\*PENGUKURAN BERDASARKAN JARAK SATELIT

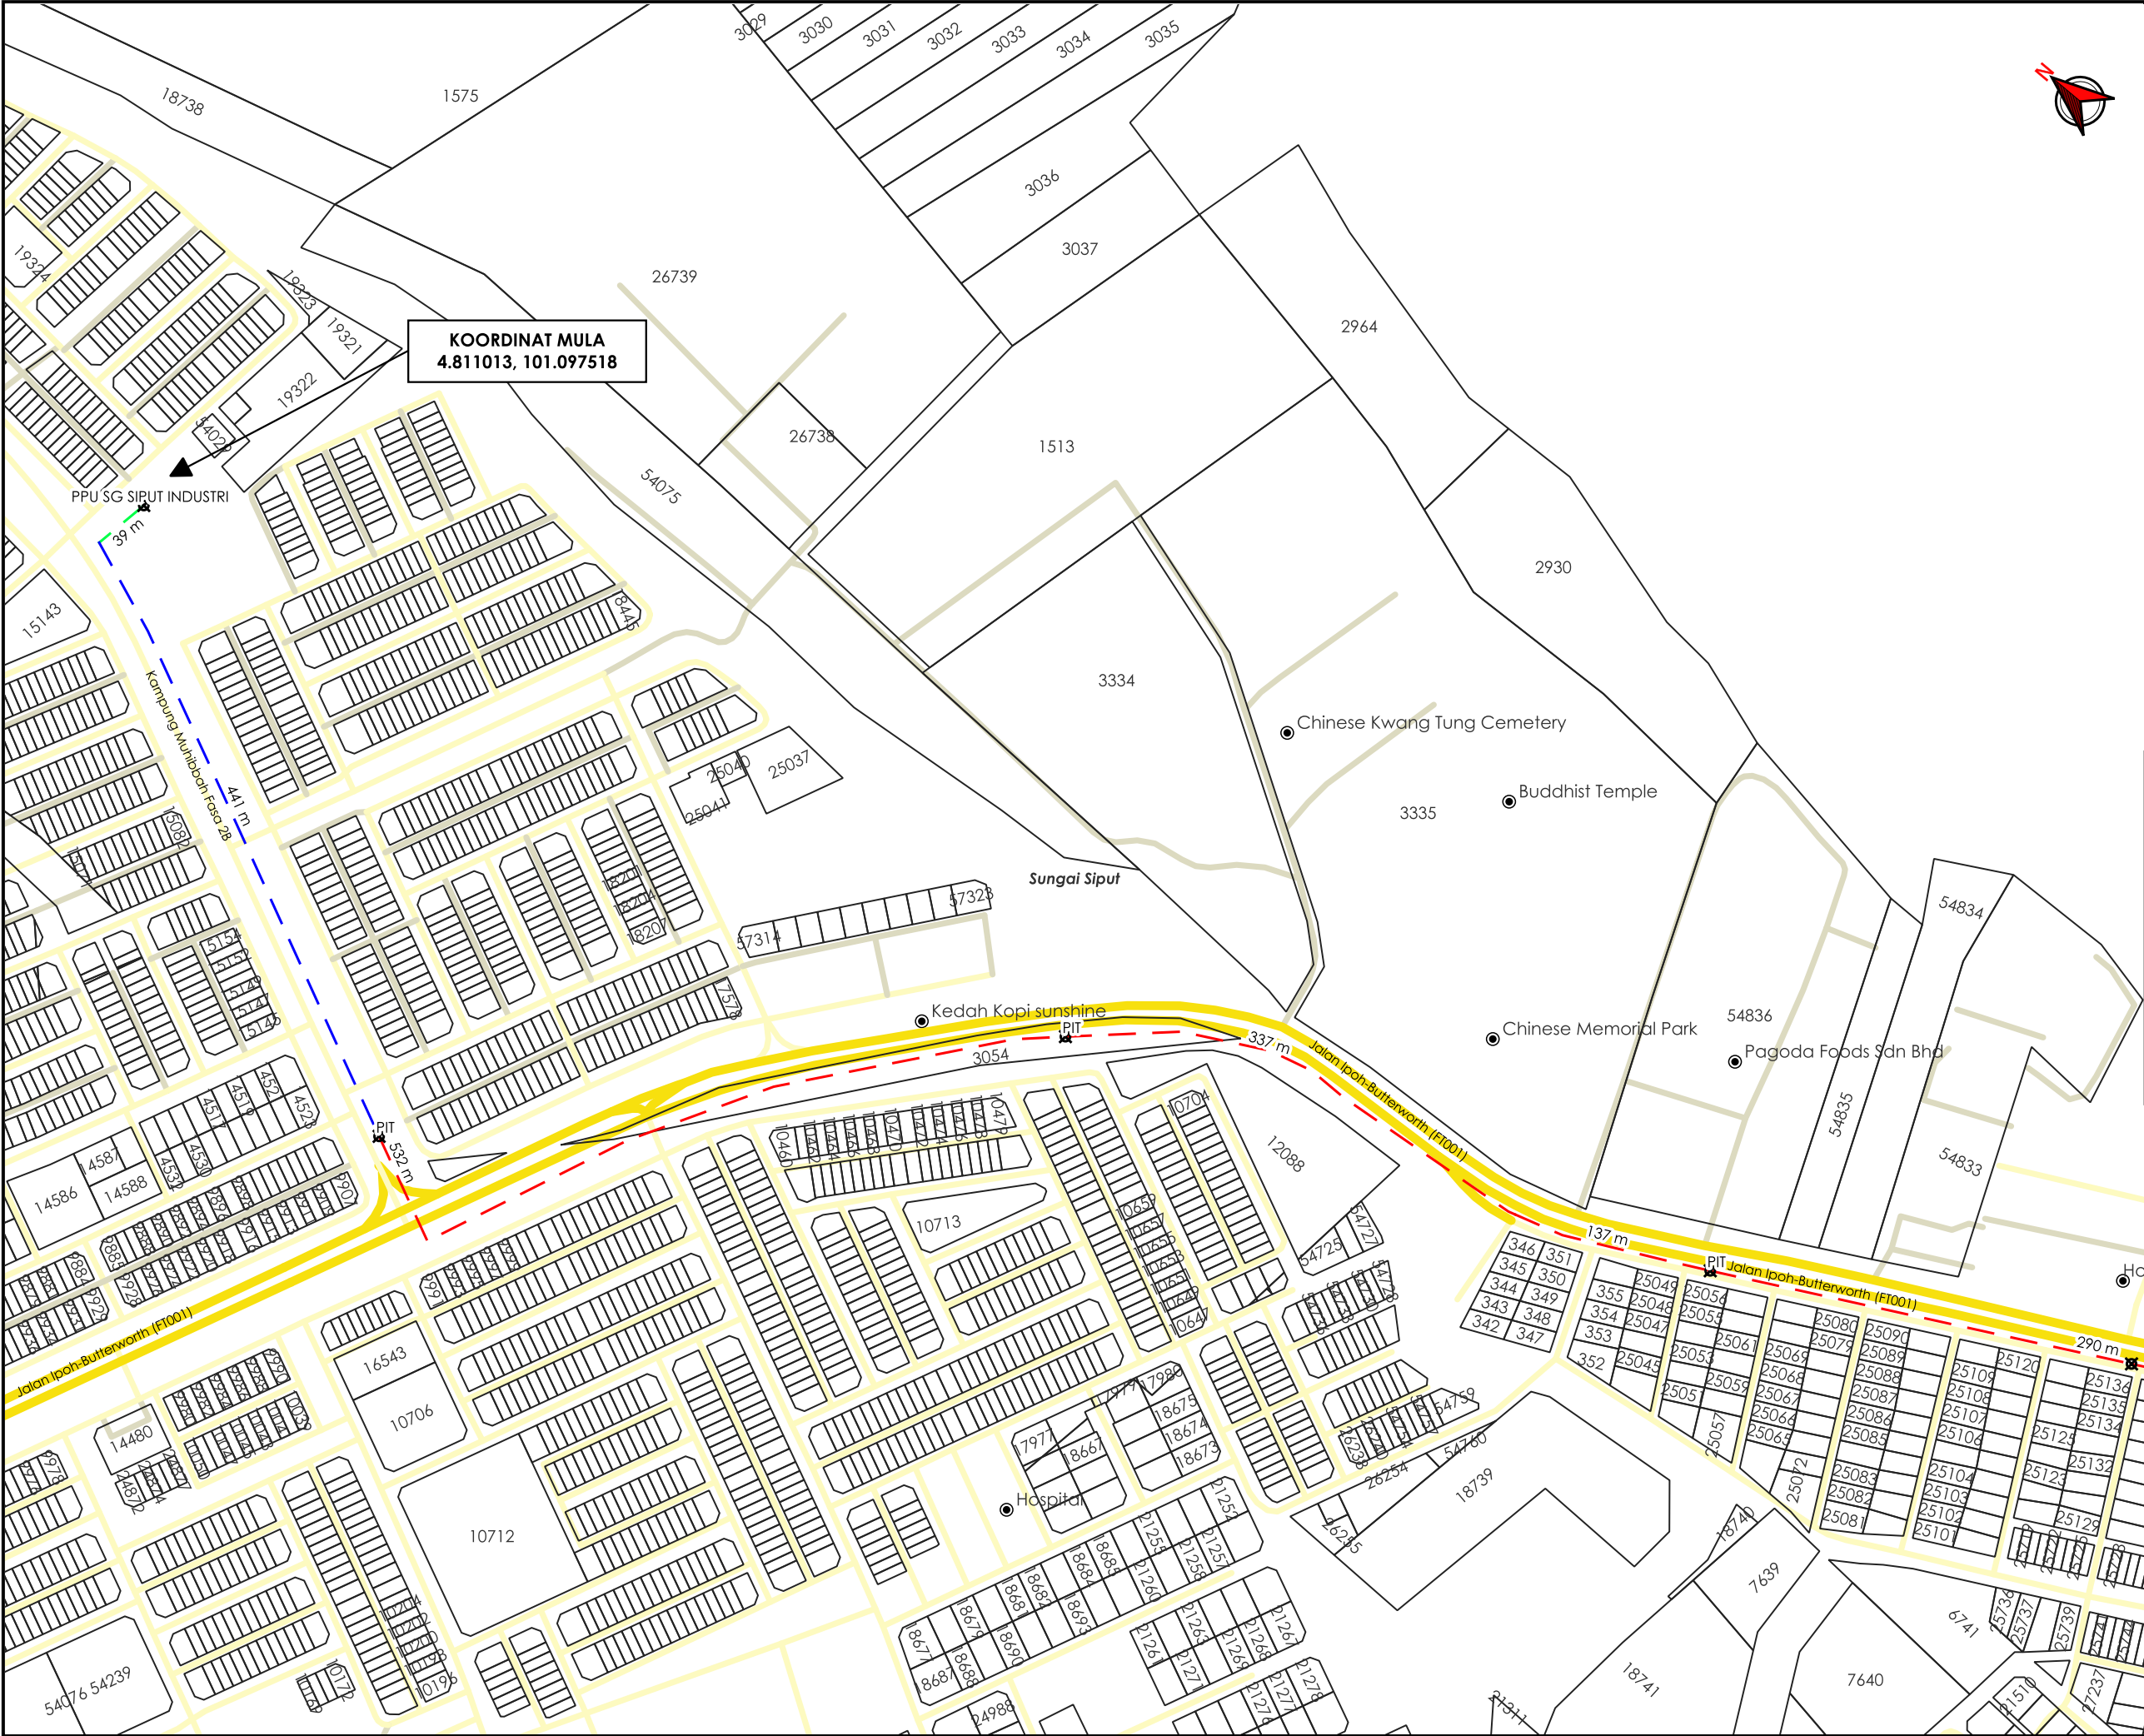

COORDINAT MULA  
4.811013, 101.097518



AGensi PENYELARAS  
**KORIDOR UTILITI**  
DARUL RIDZUAN

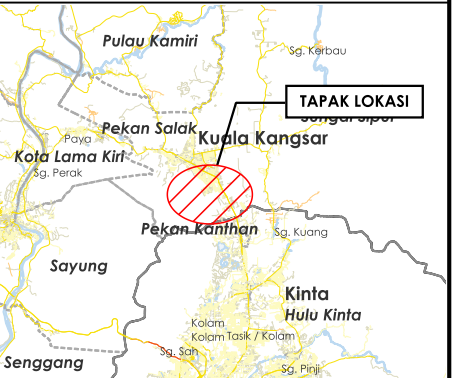

**TAJUK PERMOHONAN**  
BEKALAN ELEKTRIK KE : CADANGAN MENDIRIKAN BANGUNAN SEUNIT KILANG TERBUKA SETINGKAT DAN SEUNIT PENCAWANG ELEKTRIK (TNB) (50' X 50') DI ATAS LOT 15575, SELUAS 3.0 EKAR, KAWASAN PERUSAHAAN RIMBA PANJANG, MUKIM SG SIPUT, DAERAH KUALA KANGSAR, PERAK DARUL RIDZUAN

- PETUNJUK**
- JALAN JKR
  - JALAN PBT
  - JALAN PERSENDIRIAN
  - CARRIAGE WAY
  - GRASS VERGE
  - HORIZONTAL DIRECTIONAL DRILLING
  - TITIK MULA AKHIR

| PIHAK BERKUASA MELULUS                                                                |                                  |
|---------------------------------------------------------------------------------------|----------------------------------|
|  | JABATAN KERJA RAYA KUALA KANGSAR |
|  | MAJLIS PERBANDARAN KUALA KANGSAR |
|                                                                                       |                                  |
|                                                                                       |                                  |

**PENYEDIA UTILITI**



| JENIS PELAN                               | PELAN IZIN LALU |                      |
|-------------------------------------------|-----------------|----------------------|
| PELUKIS PELAN                             | ADIB FARHAN     |                      |
| TARIKH DIKELUARKAN                        | 2026-06-22      |                      |
| MUKA SURAT                                | 1/4             |                      |
| NO FAIL RUJUKAN<br>KUDR/TNBB/A/05/26/0202 |                 | PINDAAN<br><b>01</b> |

\*PENGUKURAN BERDASARKAN JARAK SATELIT






AGensi PENYELARAS

KORIDOR  
UTILITI

DARUL RIDZUAN

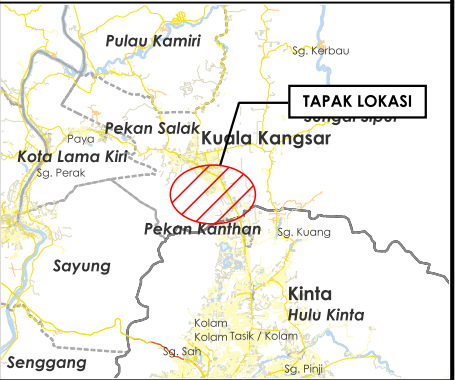

**TAJUK PERMOHONAN**

BEKALAN ELEKTRIK KE : CADANGAN MENDIRIKAN BANGUNAN SEUNIT KILANG TERBUKA SETINGKAT DAN SEUNIT PENCAWANG ELEKTRIK (TNB) (50' X 50') DI ATAS LOT 15575, SELUAS 3.0 EKAR, KAWASAN PERUSAHAAN RIMBA PANJANG, MUKIM SG SIPUT, DAERAH KUALA KANGSAR, PERAK DARUL RIDZUAN

PETUNJUK

JALAN JKR

JALAN PBT

JALAN PERSENDIRIAN

CARRIAGE WAY

GRASS VERGE

HORIZONTAL DIRECTIONAL DRILLING


TITIK MULA AKHIR

| PIHAK BERKUASA MELULUS |                                  |
|------------------------|----------------------------------|
|                        | JABATAN KERJA RAYA KUALA KANGSAR |
|                        | MAJLIS PERBANDARAN KUALA KANGSAR |
|                        |                                  |
|                        |                                  |

PENYEDIA UTILITI

| JENIS PELAN            |  | PELAN IZIN LALU |
|------------------------|--|-----------------|
| PELUKIS PELAN          |  | ADIB FARHAN     |
| TARIKH DIKELUARKAN     |  | 2026-06-22      |
| MUKA SURAT             |  | 3/4             |
| NO FAIL RUJUKAN        |  | PINDAAN         |
| KUDR/TNBB/A/05/26/0202 |  | 01              |

\*PENGUKURAN BERDASARKAN JARAK SATELIT

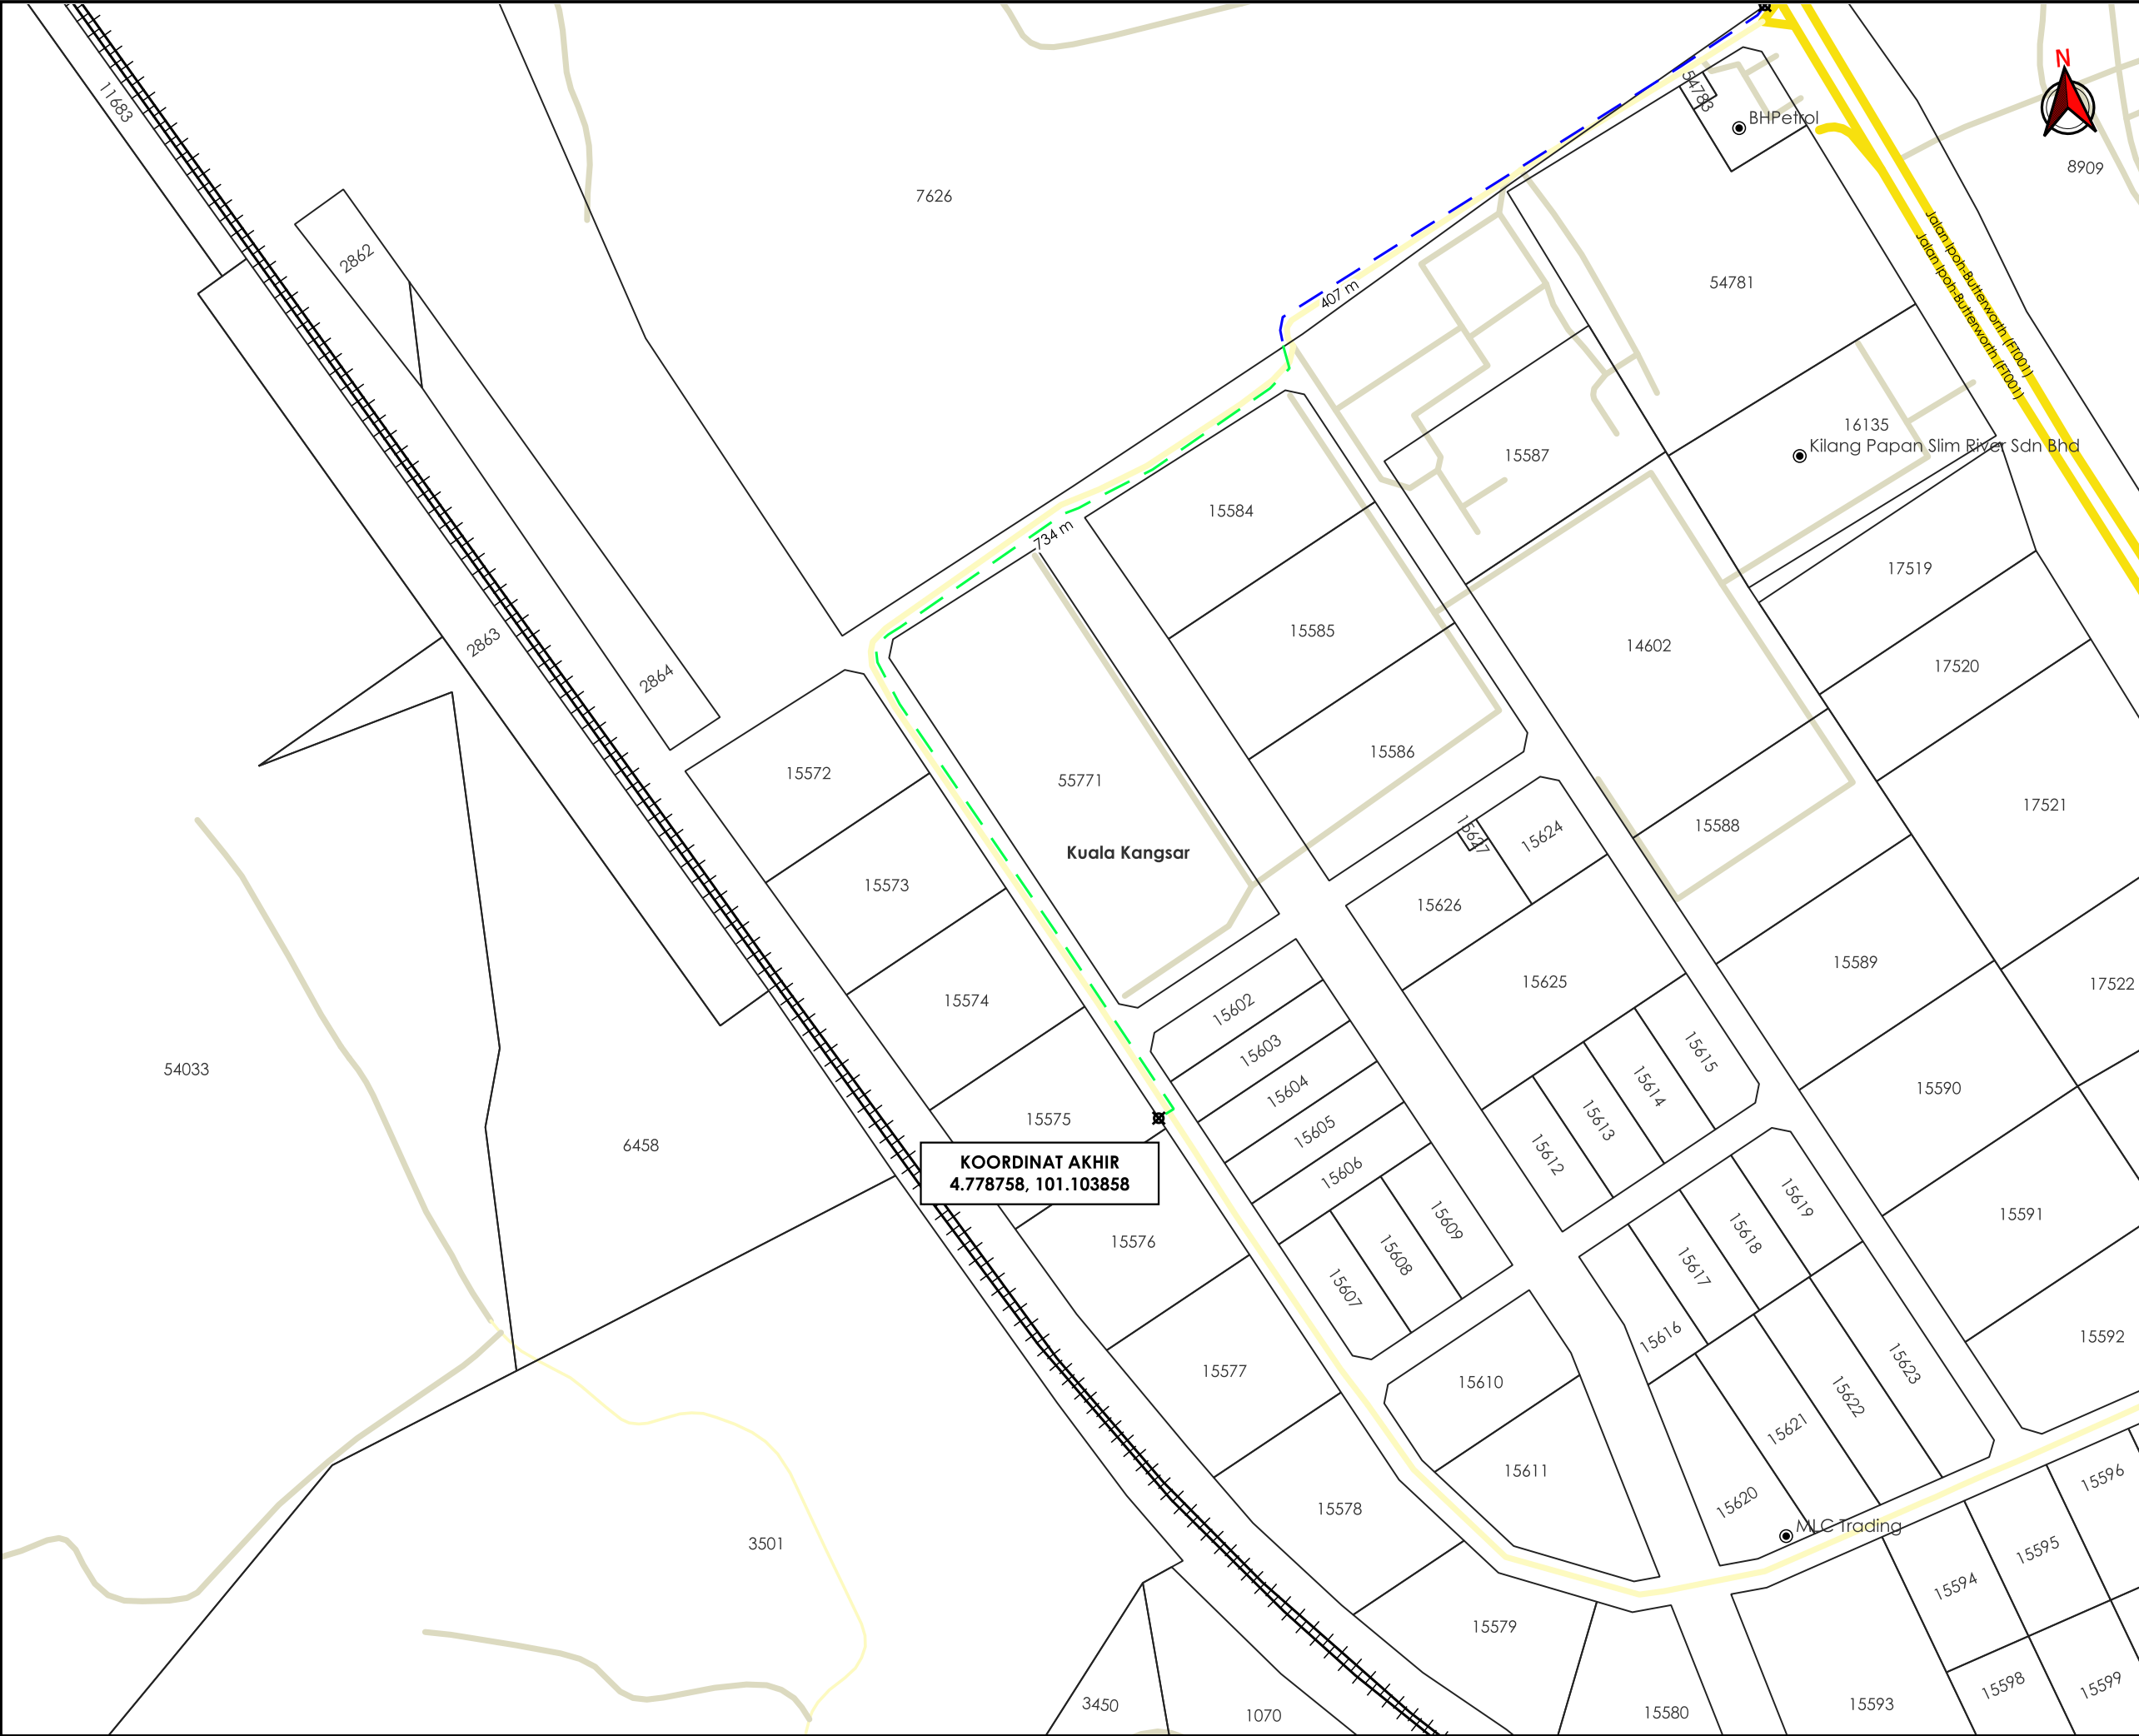

AGensi PENYELARAS

KORIDOR UTILITI

DARUL RIDZUAN

TAJUK PERMOHONAN

BEKALAN ELEKTRIK KE : CADANGAN MENDIRIKAN BANGUNAN SEUNIT KILANG TERBUKA SETINGKAT DAN SEUNIT PENCAWANG ELEKTRIK (TNB) (50' X 50') DI ATAS LOT 15575, SELUAS 3.0 EKAR, KAWASAN PERUSAHAAN RIMBA PANJANG, MUKIM SG SIPUT, DAERAH KUALA KANGSAR, PERAK DARUL RIDZUAN

PETUNJUK

JALAN JKR

JALAN PBT

JALAN PERSENDIRIAN

CARRIAGE WAY

GRASS VERGE

HORIZONTAL DIRECTIONAL DRILLING

TITIK MULA AKHIR

PIHAK BERKUASA MELULUS

JABATAN KERJA RAYA KUALA KANGSAR

MAJLIS PERBANDARAN KUALA KANGSAR

PENYEDIA UTILITI

JENIS PELAN

PELAN IZIN LALU

PELUKIS PELAN

ADIB FARHAN

TARIKH DIKELUARKAN

2026-06-22

MUKA SURAT

4/4

NO FAIL RUJUKAN

PINDAAN

KUDR/TNBB/A/05/26/0202

01

\*PENGUKURAN BERDASARKAN JARAK SATELIT