

**KORIDOR  
UTILITI**  
DARUL RIDZUAN

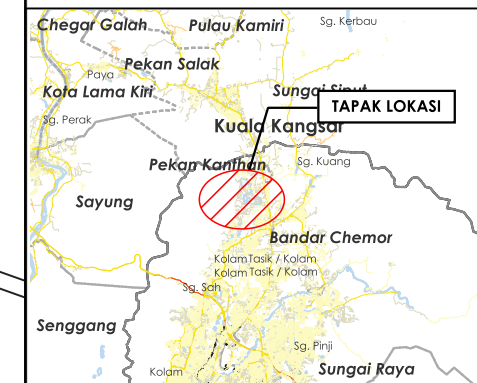
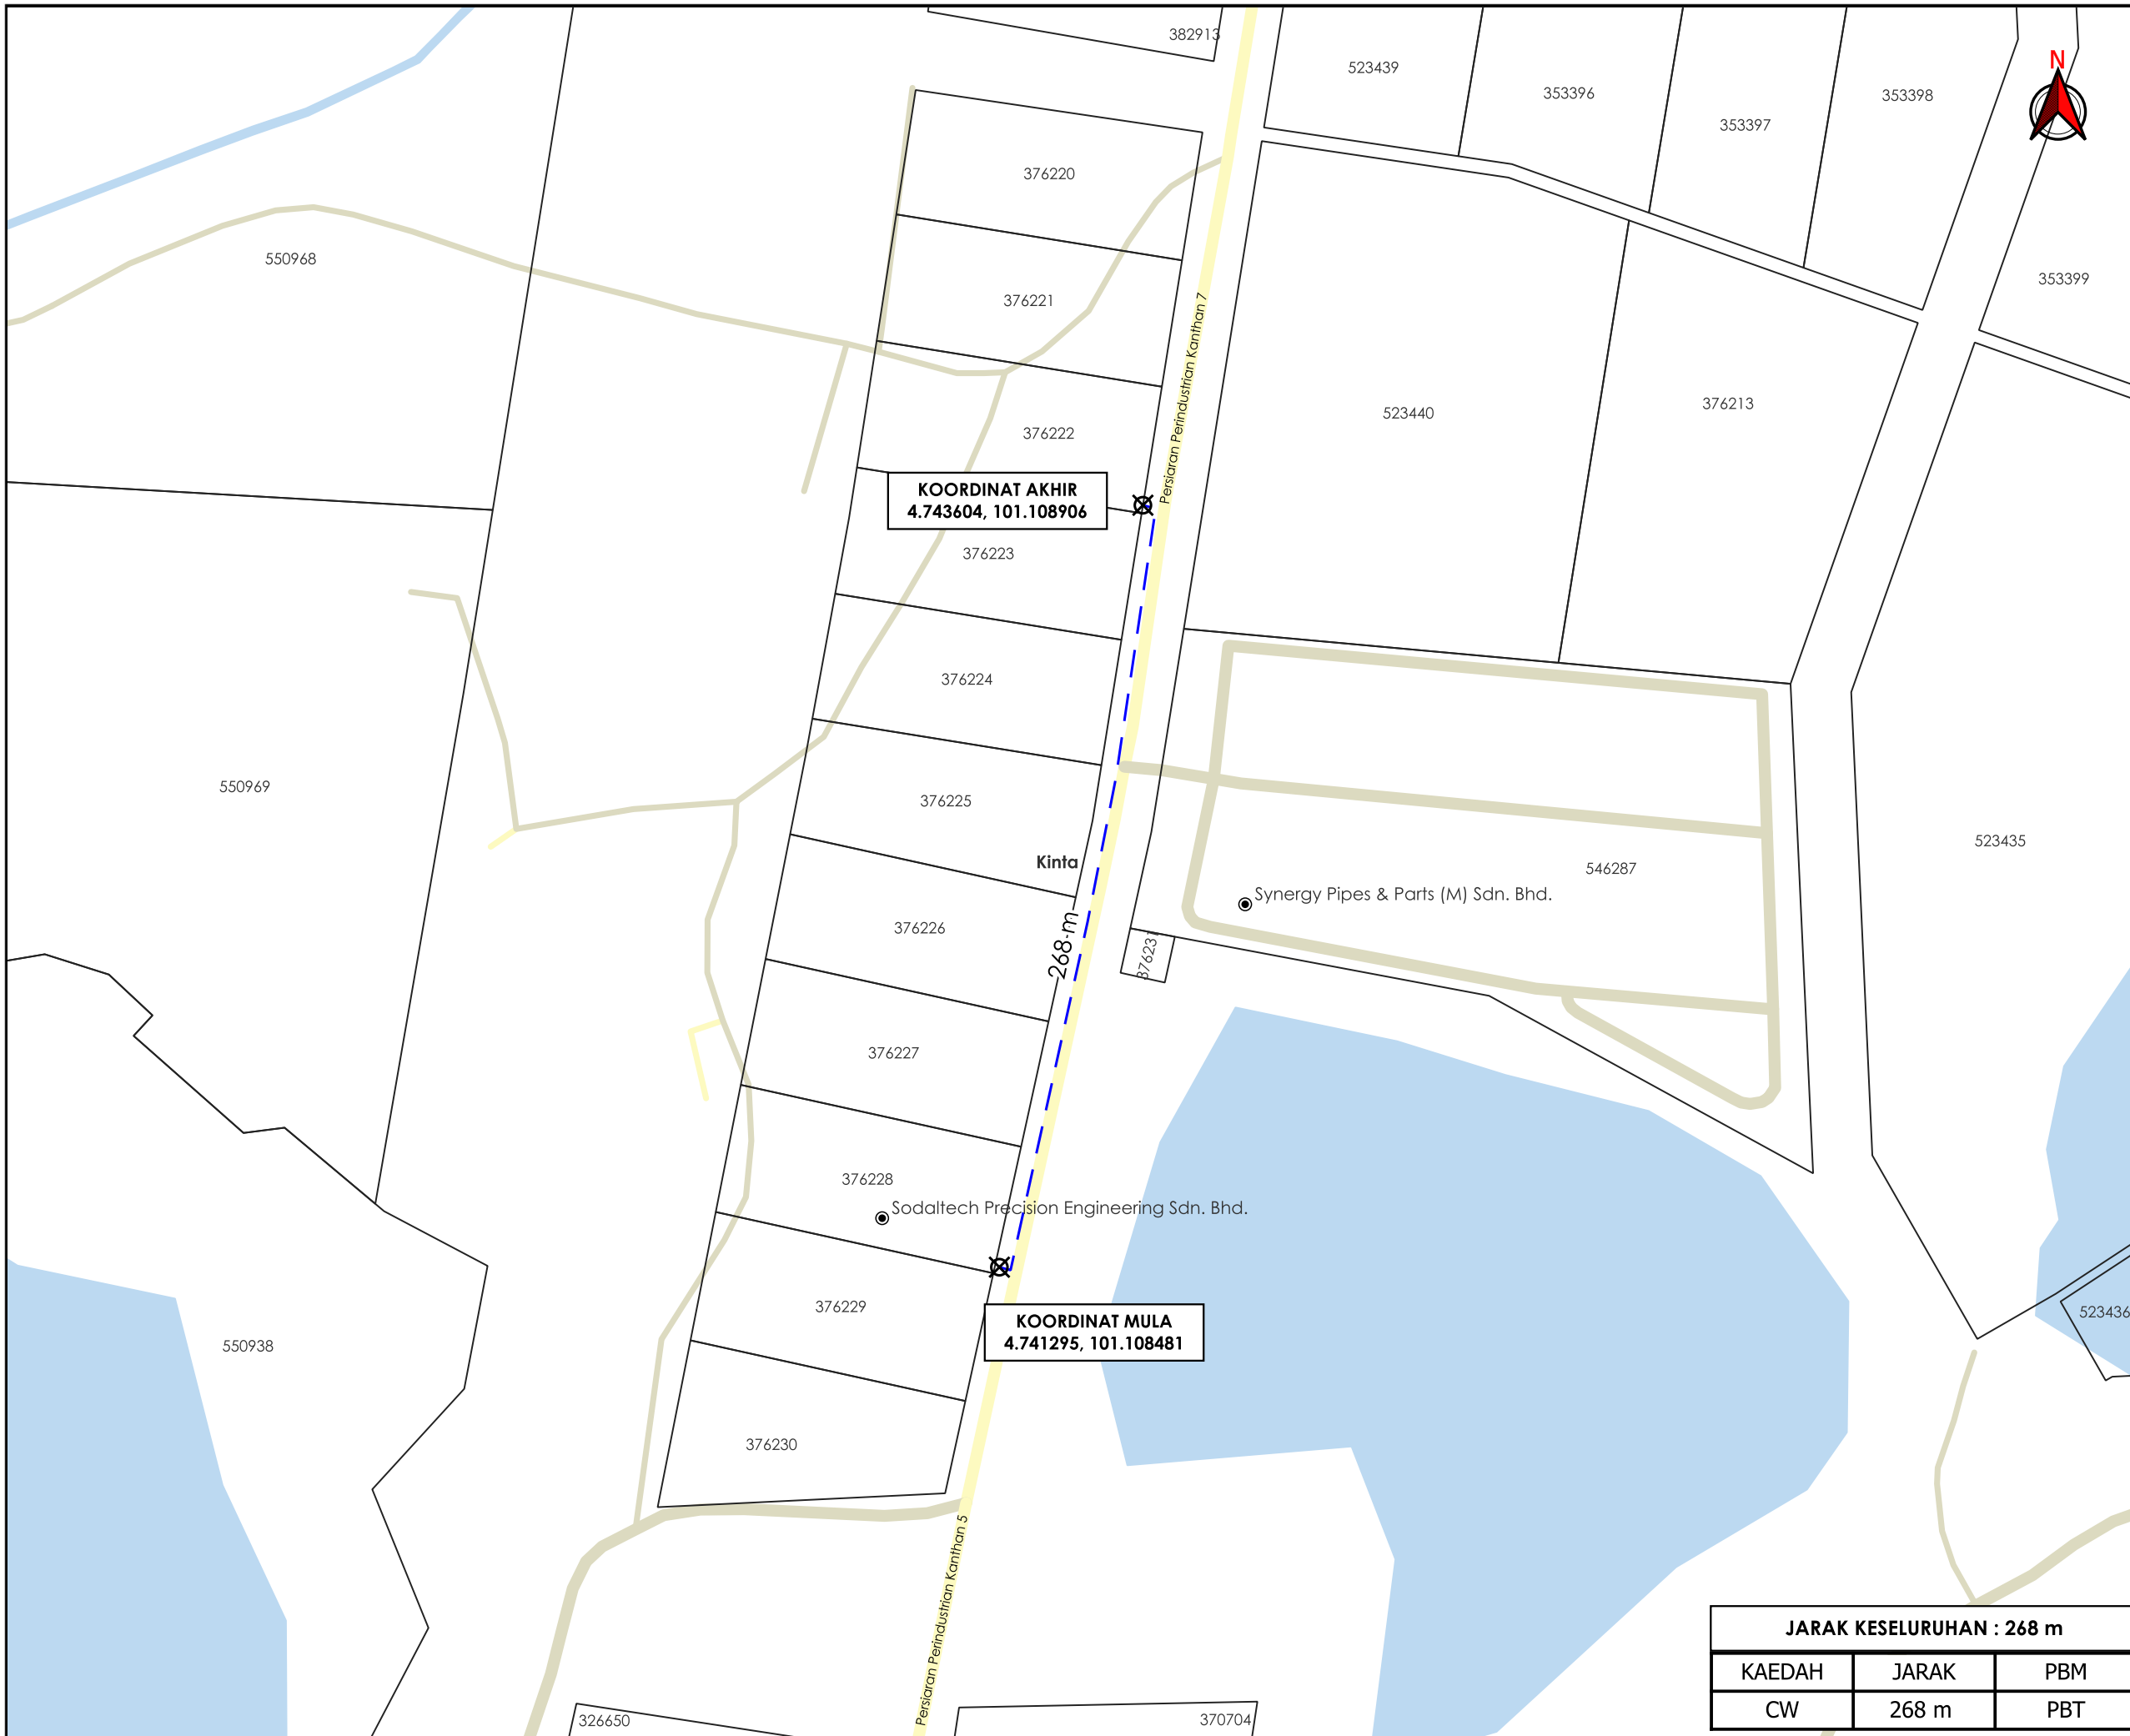


**TENAGA  
NASIONAL**

**CADANGAN BEKALAN ELEKTRIK VR 300A KE SEBUAH KILANG TERBUKA  
YANG MENGANDUNGI PEJABAT SETINGKAT DI ATAS LOT 376223,  
PERSIARAN PERINDUSTRIAN KHANTAN 7, KAWASAN PERINDUSTRIAN  
KHANTAN, MUKIM HULU KINTA, DAERAH KINTA, PERAK DARUL  
RIDZUAN UNTUK TETUAN TANG SUAN KENG**

 



**PELAN IZIN LALU**

**NO FAIL RUJUKAN  
KUDR/TNBB/B/01/26/0034**




**TAJUK PERMOHONAN**  
 CADANGAN BEKALAN ELEKTRIK VR 300A KE SEBUAH KILANG TERBUKA YANG MENGANDUNGI PEJABAT SETINGKAT DI ATAS LOT 376223, PERSIARAN PERINDUSTRIAN KHANTAN 7, KAWASAN PERINDUSTRIAN KHANTAN, MUKIM HULU KINTA, DAERAH KINTA, PERAK DARUL RIDZUAN UNTUK TETUAN TANG SUAN KENG

**PETUNJUK**

	JALAN PBT
	JALAN PERSENDIRIAN
	CARRIAGE WAY
	TITIK MULA AKHIR

**PIHAK BERKUASA MELULUS**

	<b>MAJLIS BANDARAYA IPOH</b>

**PENYEDIA UTILITI**



JENIS PELAN	PELAN IZIN LALU
PELUKIS PELAN	ADIB FARHAN
TARIKH DIKELUARKAN	2026-01-21
MUKA SURAT	1/1
NO FAIL RUJUKAN	PINDAAN
KUDR/TNBB/B/01/26/0034	<b>00</b>

<b>JARAK KESELURUHAN : 268 m</b>		
KAEDAH	JARAK	PBM
CW	268 m	PBT

**\*PENGUKURAN BERDASARKAN JARAK SATELIT**