

**KORIDOR
UTILITI**
DARUL RIDZUAN




**TENAGA
NASIONAL**

**CAD BE KE LOT 8527, BT 2 1/2 JLN SIMPANG, 34000 TAIPING,
PERAK TETUAN: DK PREMIUM SELECTION SDN. BHD.**

PELAN IZIN LALU

**NO FAIL RUJUKAN
KUDR/TNBB/B/08/26/0326**

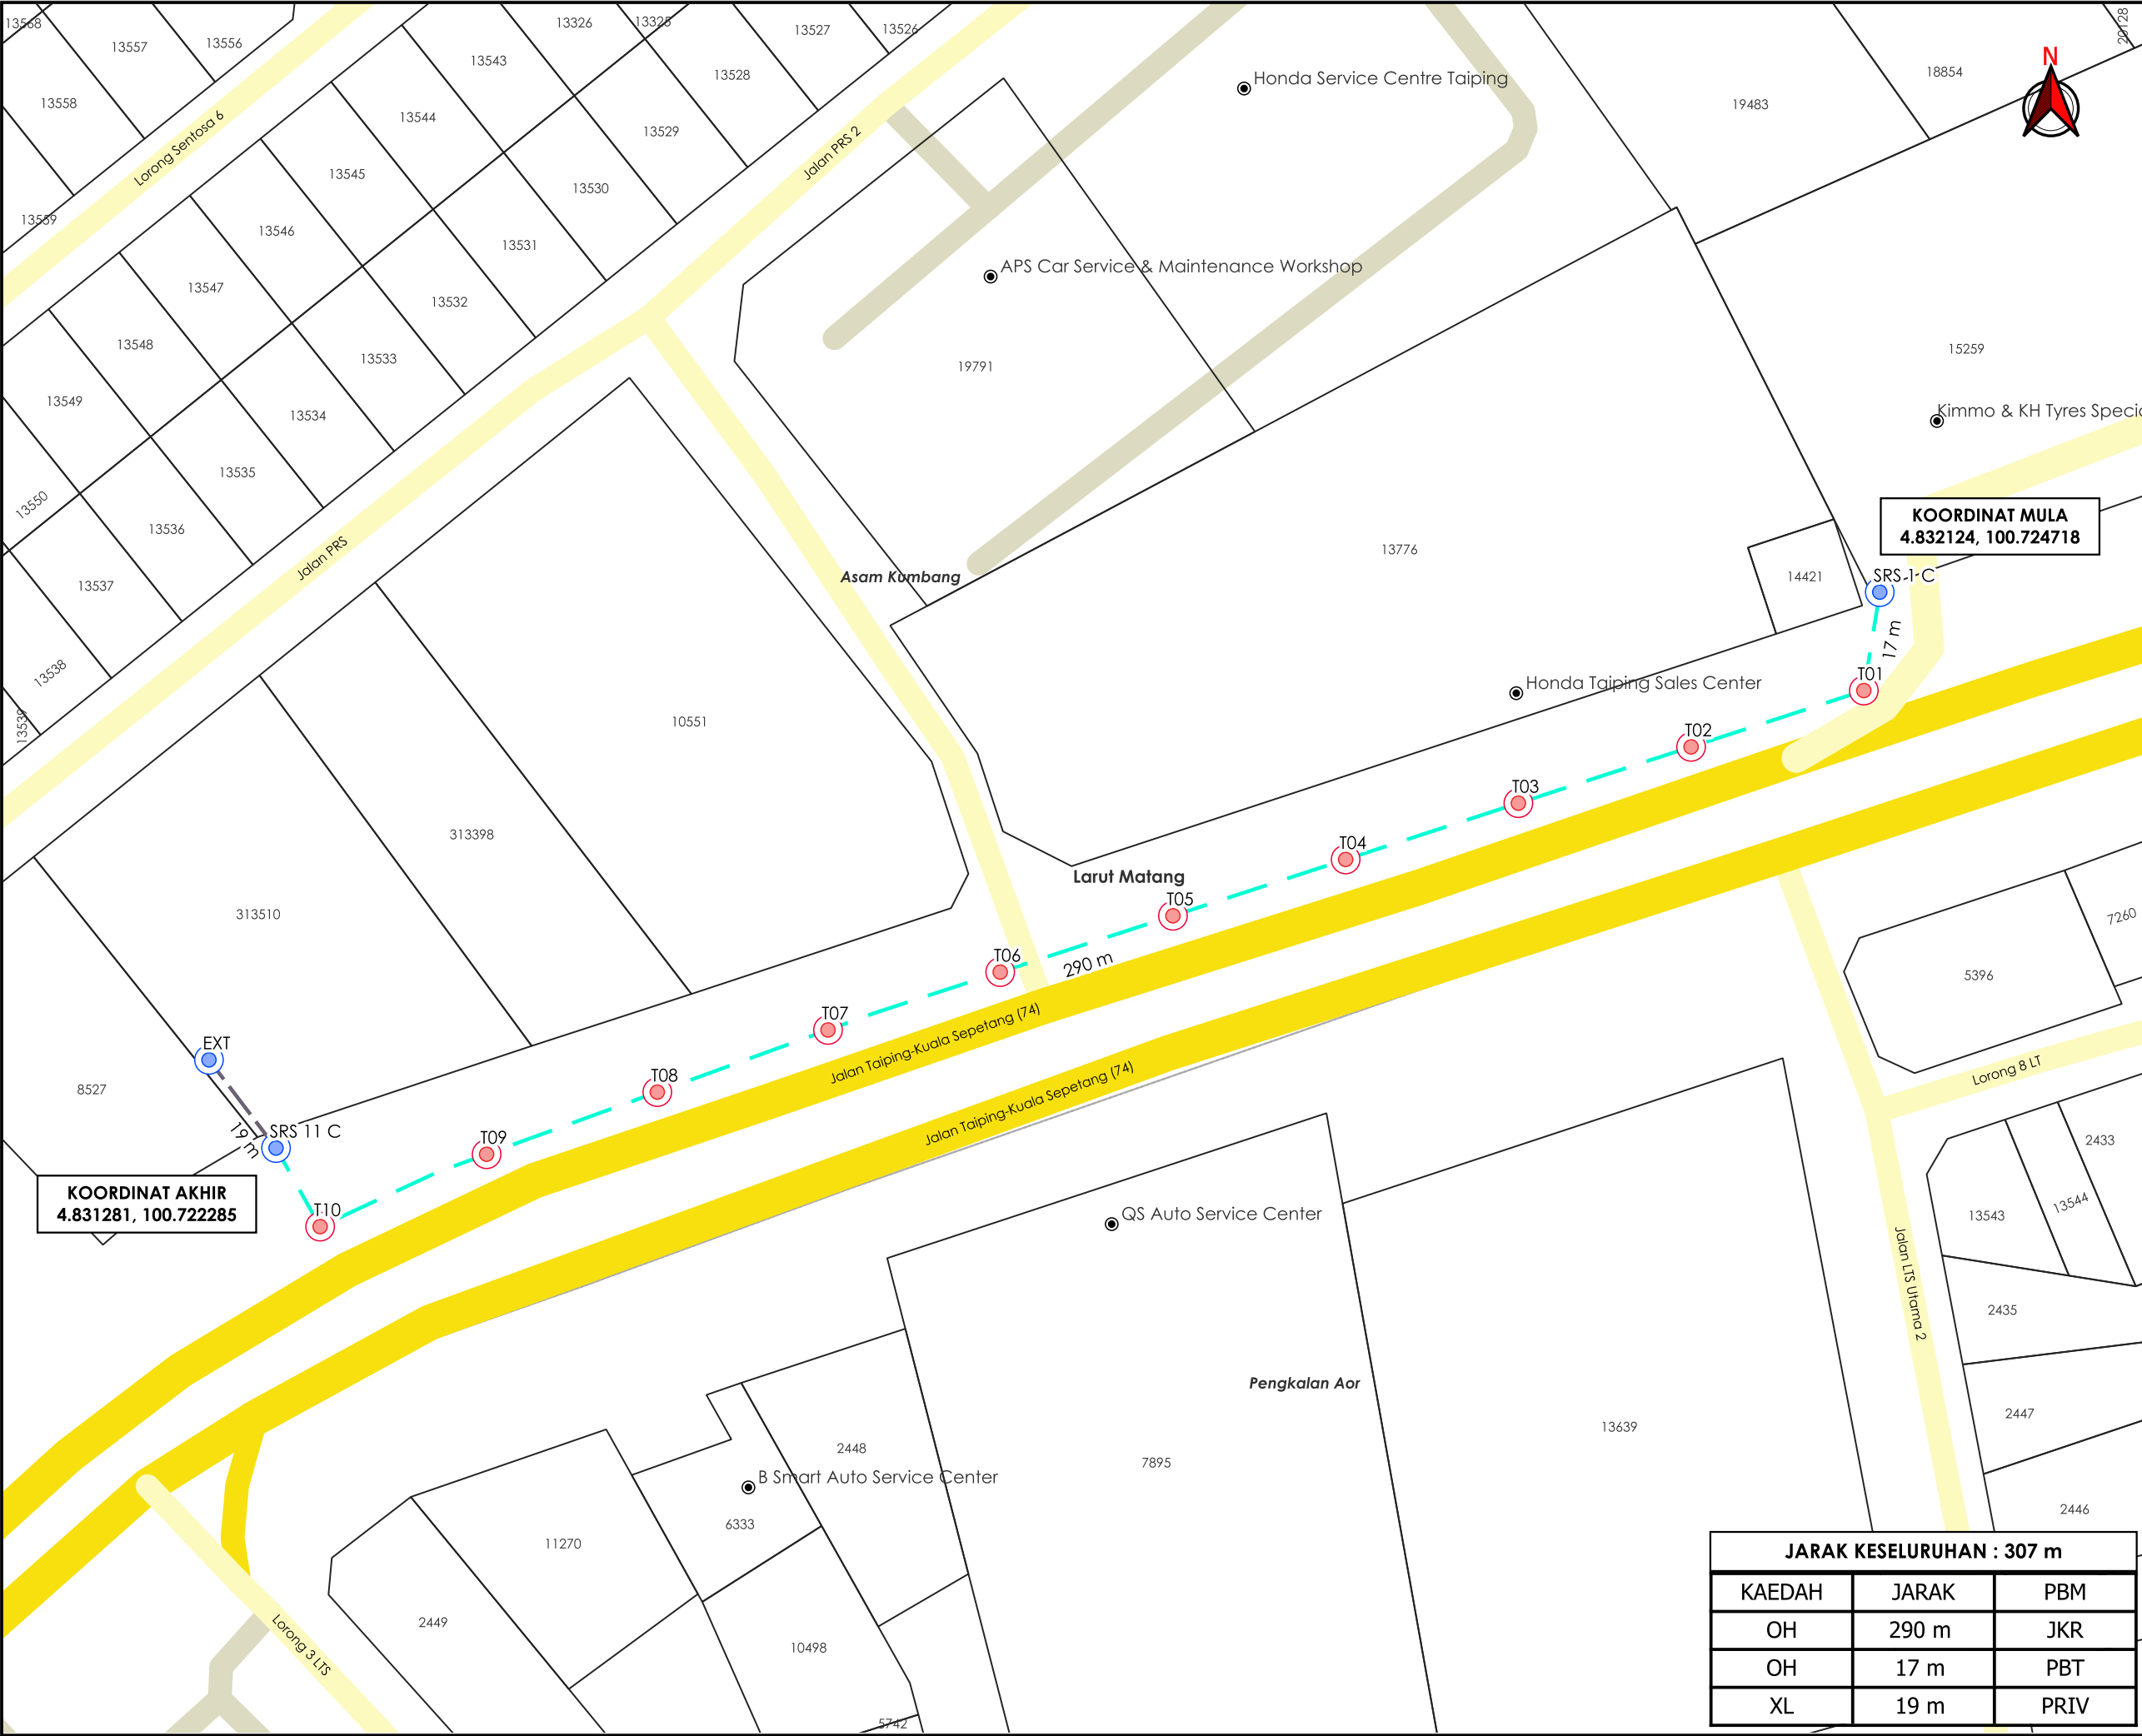

AGensi PENYELARAS

KORIDOR UTILITI

DARUL RIDZUAN

TAJUK PERMOHONAN

CAD BE KE LOT 8527, BT 2 1/2 JLN SIMPANG, 34000 TAIPING, PERAK TETUAN: DK PREMIUM SELECTION SDN. BHD.

PETUNJUK

JALAN JKR

JALAN PBT

JALAN PERSENDIRIAN

OVERHEAD

JAJARAN TIDAK TERLIBAT

TIANG CADANGAN

TIANG SEDIA ADA

PIHAK BERKUASA MELULUS

JKR LARUT MATANG & SELAMA

MAJLIS PERBANDARAN TAIPING

PENYEDIA UTILITI

JENIS PELAN

PELAN IZIN LALU

PELUKIS PELAN

ADIB FARHAN

TARIKH DIKELUARKAN

2026-08-24

MUKA SURAT

1/1

NO FAIL RUJUKAN

KUDR/TNBB/B/08/26/0326

PINDAAN

00

JARAK KESELURUHAN : 307 m

KAEDAH	JARAK	PBM
OH	290 m	JKR
OH	17 m	PBT
XL	19 m	PRIV

*PENGUKURAN BERDASARKAN JARAK SATELIT