

**KORIDOR
UTILITI**
DARUL RIDZUAN




**TENAGA
NASIONAL**

**PERMOHONAN IZIN LALU BAGI TETUAN SUPER WORLD
DEVELOPMENT SDN BHD LOT 3155, LOT 3162, LOT 3168, LOT 3169
DAN LOT 3264, BANDAR TAIPING (DOBI LINE), DAERAH LARUT
MATANG, PERAK DARUL RIDZUAN**

PELAN IZIN LALU

**NO FAIL RUJUKAN
KUDR/TNBB/B/08/26/0331**

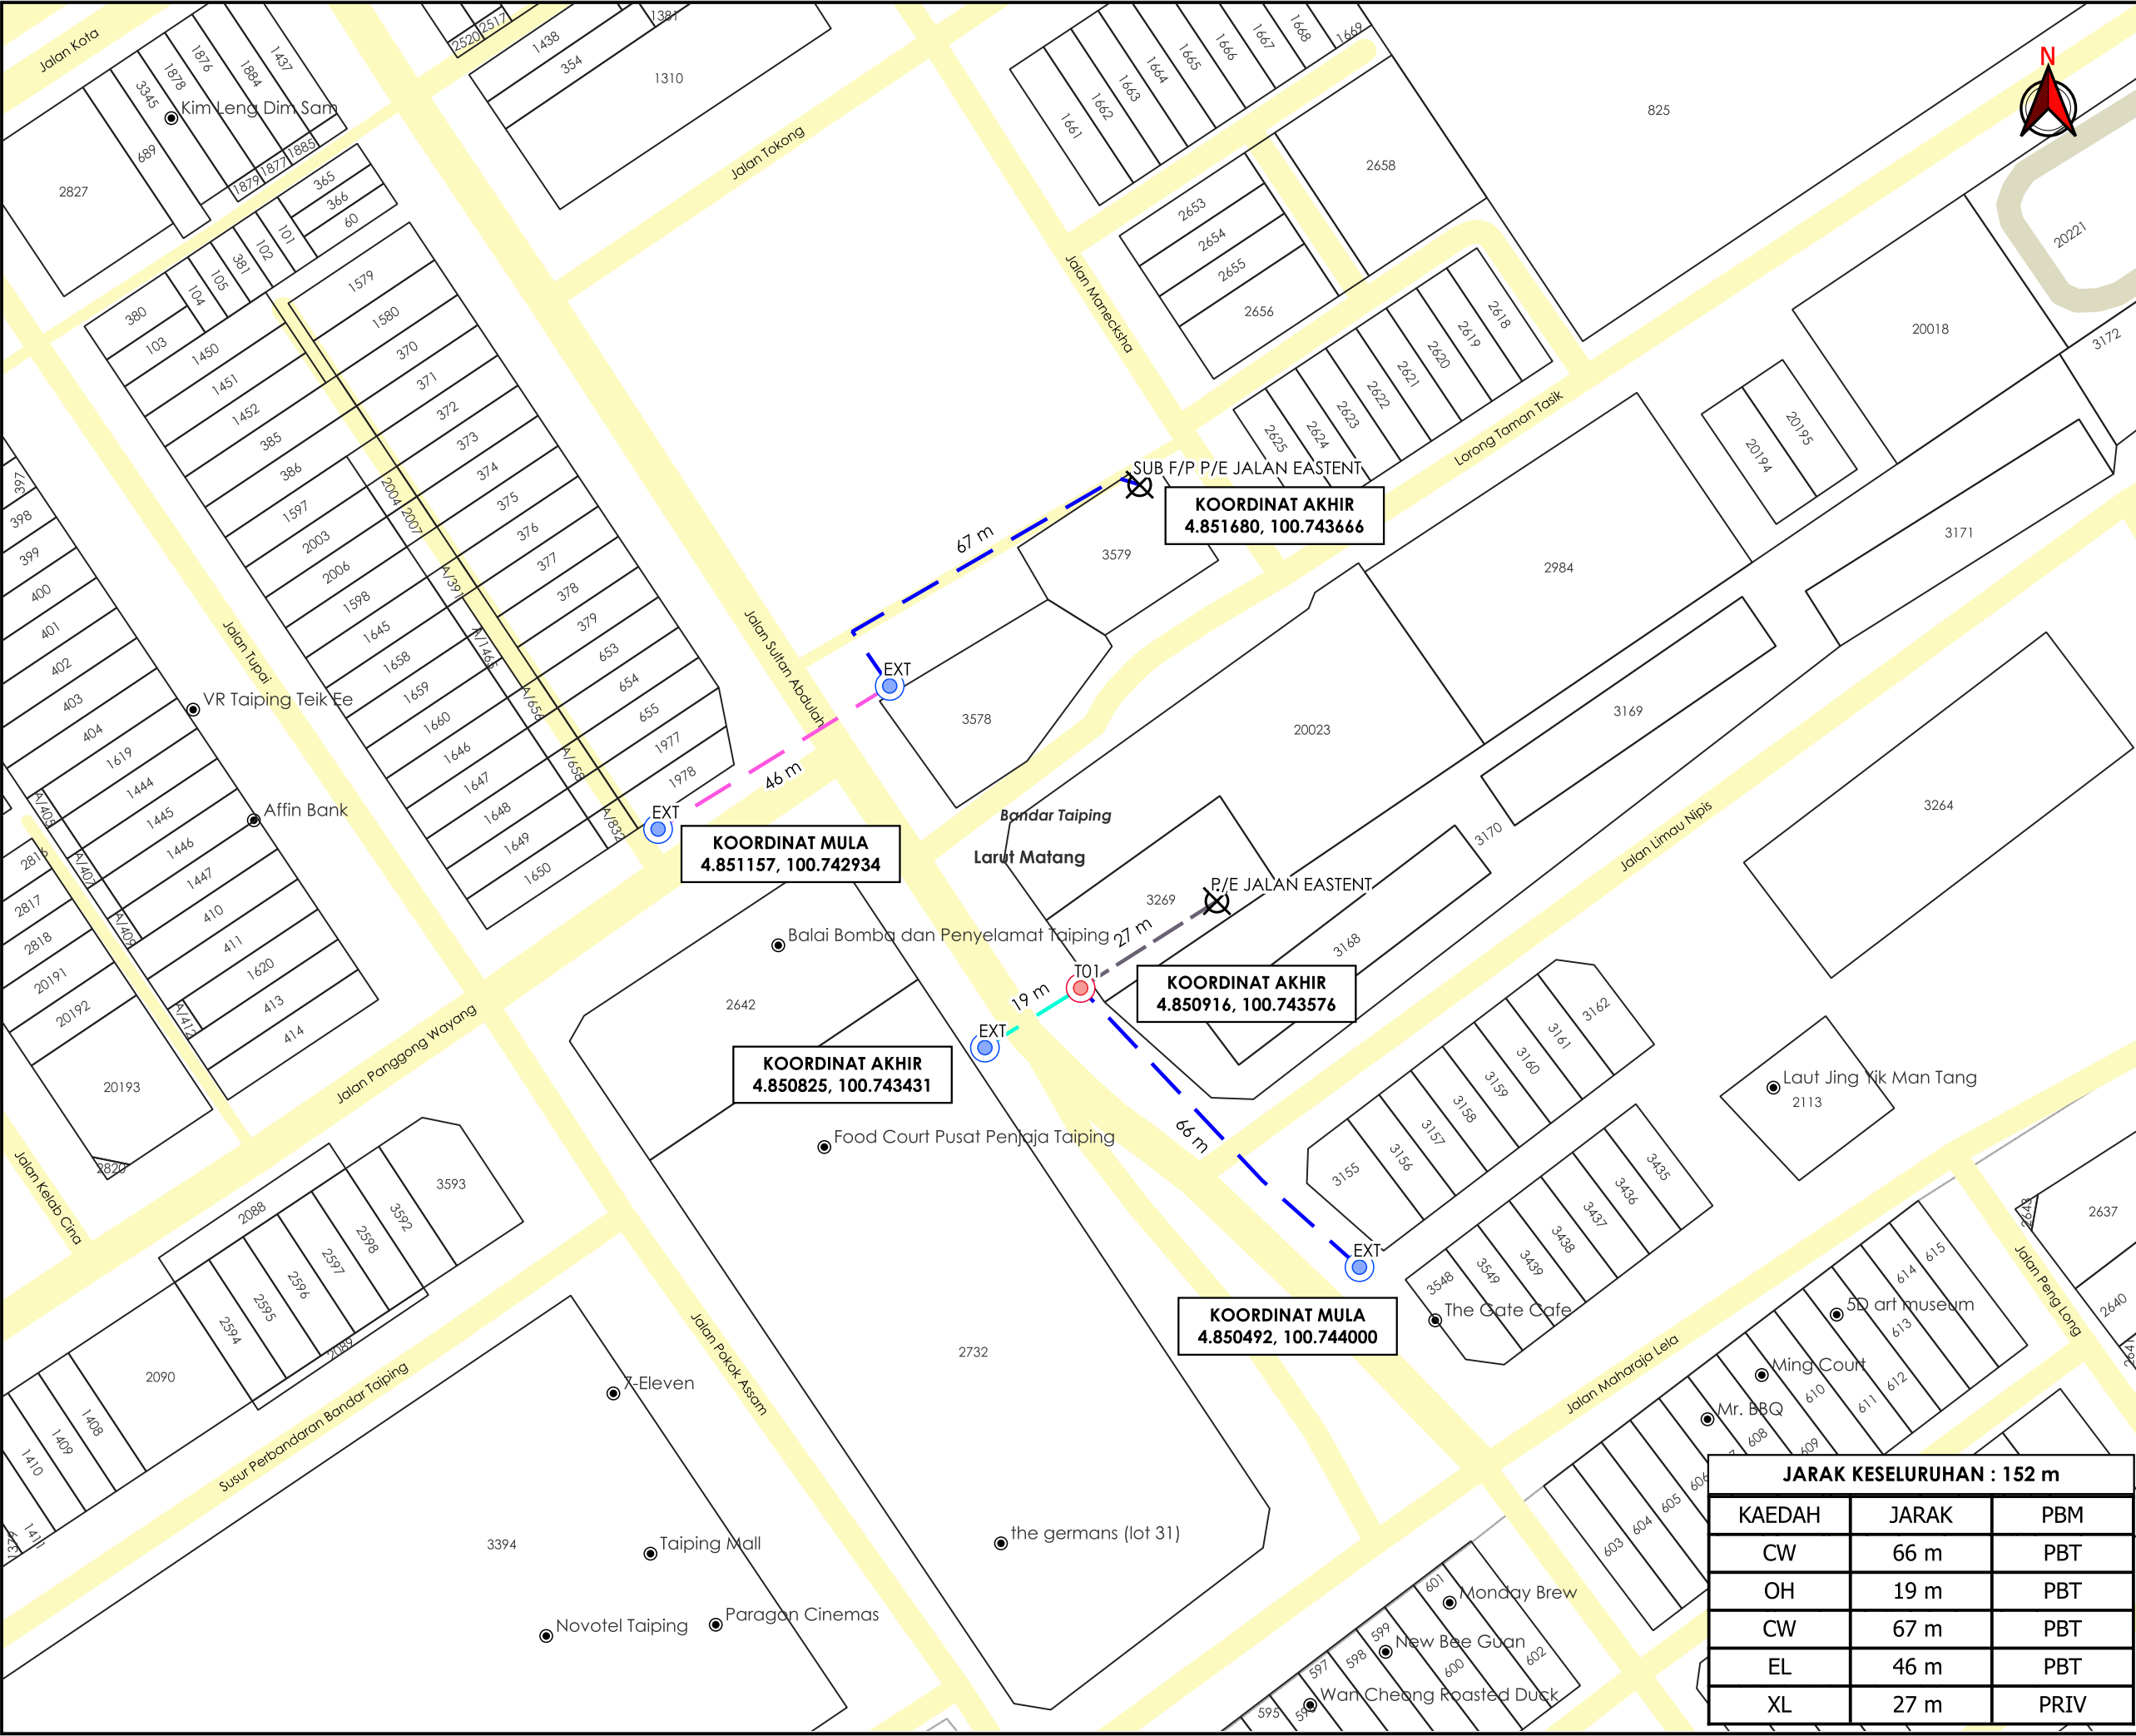

AGensi PENYELARAS

KORIDOR UTILITI

DARUL RIDZUAN

TAJUK PERMOHONAN

PERMOHONAN IZIN LALU BAGI TETUAN SUPER WORLD DEVELOPMENT SDN BHD LOT 3155, LOT 3162, LOT 3168, LOT 3169 DAN LOT 3264, BANDAR TAIPING (DOBI LINE), DAERAH LARUT MATANG, PERAK DARUL RIDZUAN

PETUNJUK

JALAN PBT

JALAN PERSENDIRIAN

EXISTING LINE

CARRIAGE WAY

OVERHEAD

JAJARAN TIDAK TERLIBAT

TIANG CADANGAN

TIANG SEDIA ADA

TITIK MULA AKHIR

PIHAK BERKUASA MELULUS

MAJLIS PERBANDARAN TAIPING

PENYEDIA UTILITI

JENIS PELAN

PELAN IZIN LALU

PELUKIS PELAN

ADIB FARHAN

TARIKH DIKELUARKAN

2026-08-24

MUKA SURAT

1/1

NO FAIL RUJUKAN

KUDR/TNBB/B/08/26/0331

PINDAAN

00

JARAK KESELURUHAN : 152 m

KAEDAH	JARAK	PBM
CW	66 m	PBT
OH	19 m	PBT
CW	67 m	PBT
EL	46 m	PBT
XL	27 m	PRIV

*PENGUKURAN BERDASARKAN JARAK SATELIT