

**KORIDOR
UTILITI**
DARUL RIDZUAN




**TENAGA
NASIONAL**

**BEKALAN ELEKTRIK UNTUK PERMOHONAN KEBENARAN MERANCANG
PELAN PERTAPAKAN BAGI CADANGAN SKIM PERUMAHAN YANG
MENGANDUNGI: 14 UNIT RUMAH TERES KOS RENDAH 1 TINGKAT
(JENIS A, A1 DAN A2), DI ATAS LOT 12697 – 12710 (LOT ASAL: LOT
428), MUKIM KAMUNTING, DAERAH LARUT MATANG, PERAK DARUL
RIDZUAN**


PELAN IZIN LALU

**NO FAIL RUJUKAN
KUDR/TNBB/B/03/26/0106**

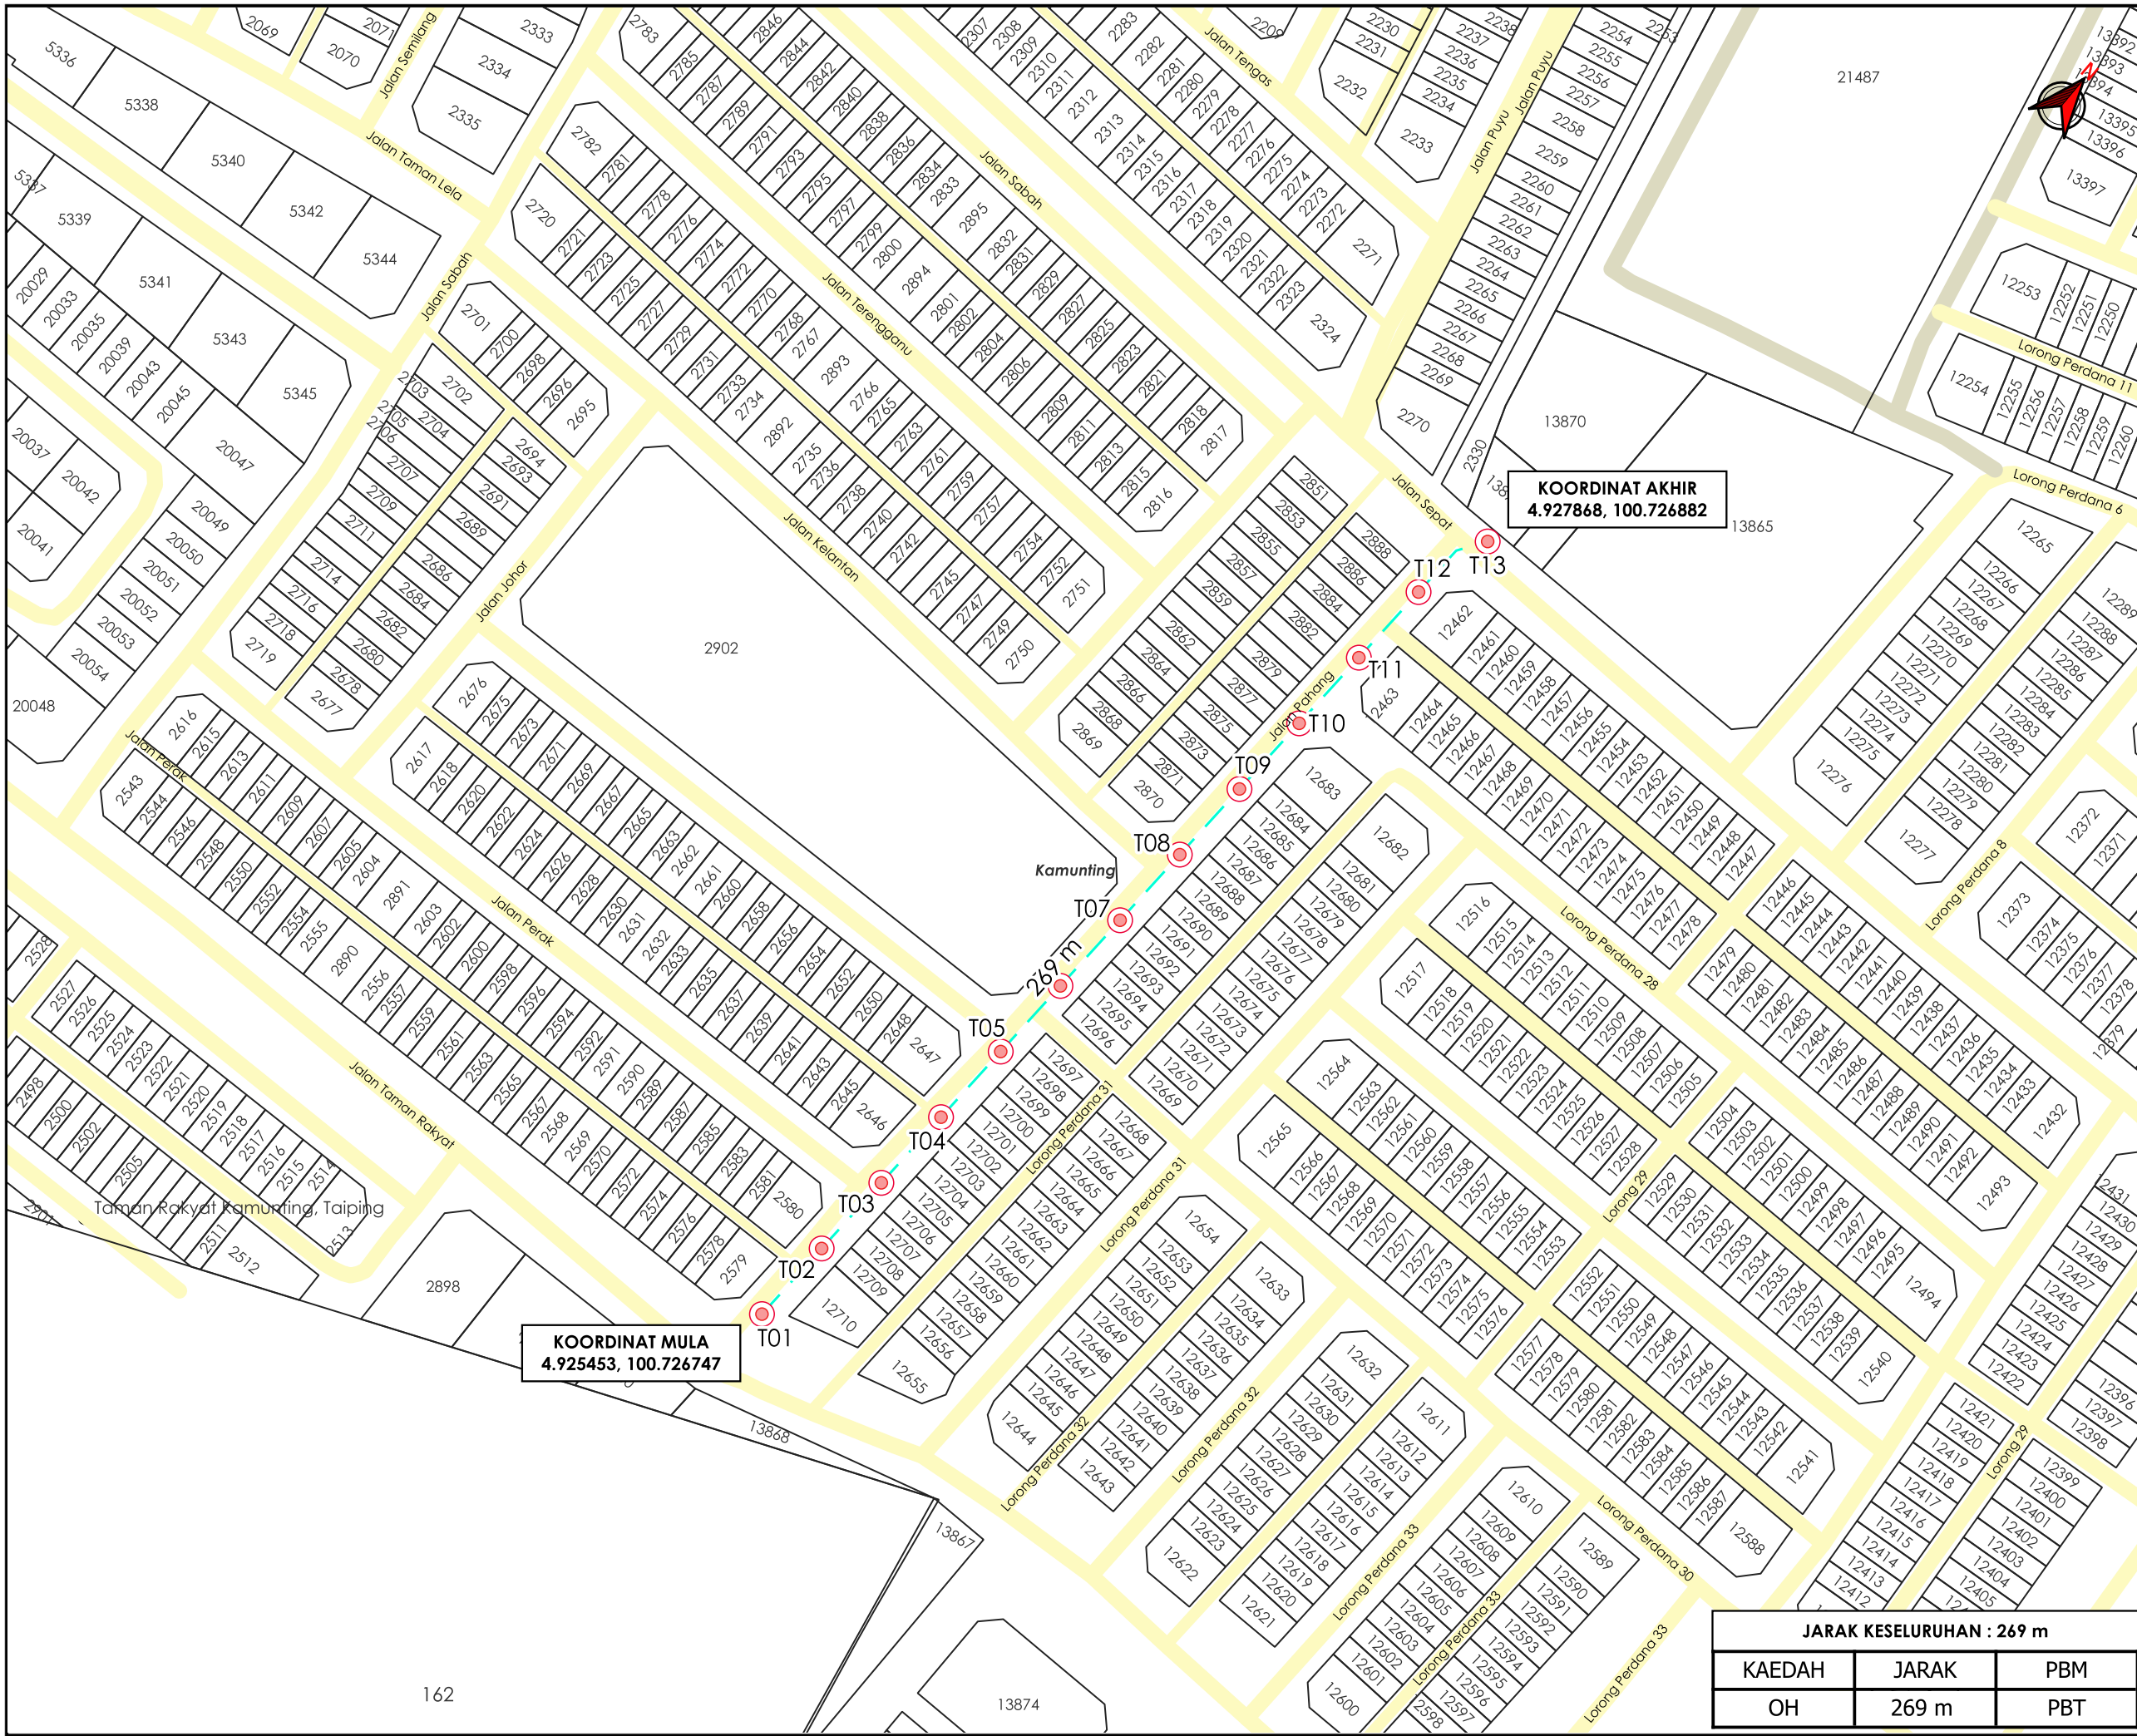

KOORDINAT MULA
4.925453, 100.726747

KOORDINAT AKHIR
4.927868, 100.726882

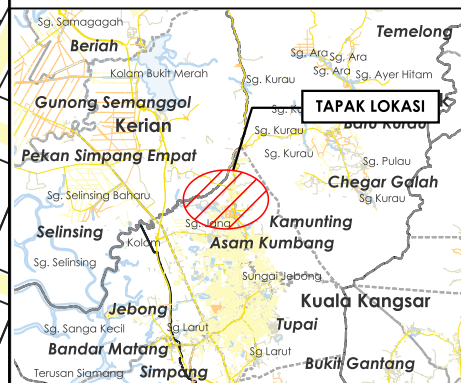

TAJUK PERMOHONAN
BEKALAN ELEKTRIK UNTUK PERMOHONAN KEBENARAN MERANCANG PELAN PERTAPAKAN BAGI CADANGAN SKIM PERUMAHAN YANG MENDUNGKI: 14 UNIT RUMAH TERES KOS RENDAH 1 TINGKAT (JENIS A, A1 DAN A2), DI ATAS LOT 12697 – 12710 (LOT ASAL: LOT 428), MUKIM KAMUNTING, DAERAH LARUT MATANG, PERAK DARUL RIDZUAN

- PETUNJUK**
- JALAN PBT
 - JALAN PERSENDIRIAN
 - OVERHEAD
 - TIANG CADANGAN

PIHAK BERKUASA MELULUS

MAJLIS PERBANDARAN TAIPING

PENYEDIA UTILITI

JENIS PELAN	PELAN IZIN LALU
PELUKIS PELAN	ADIB FARHAN
TARIKH DIKELUARKAN	2026-03-12
MUKA SURAT	1/1
NO FAIL RUJUKAN	PINDAAN
KUDR/TNBB/B/03/26/0106	00

JARAK KESELURUHAN : 269 m

KAEDAH	JARAK	PBM
OH	269 m	PBT