



**KORIDOR
UTILITI**
DARUL RIDZUAN



**PERMOHONAN KELULUSAN IZIN LALU DAN KERJA KOREKAN JALAN
BAGI SAMBUNGAN BEKALAN AIR (METER PUKAL / BULK METER) BAGI
PROJEK - CADANGAN MEMBINA 1 UNIT BANGUNAN PEJABAT
SETINGKAT DI ATAS SEBAHAGIAN LOT 336606, KAWASAN
PERINDUSTRIAN TUNGZEN, MUKIM SUNGAI RAYA, DAERAH KINTA,
PERAK DARUL RIDZUAN UNTUK TETUAN TRANSWAYS INTERNATIONAL
(M) SDN BHD.**

**PELAN IZIN LALU
(PINDAAN 01)**

**NO FAIL RUJUKAN
KUDR/LAP/B/05/26/0188**

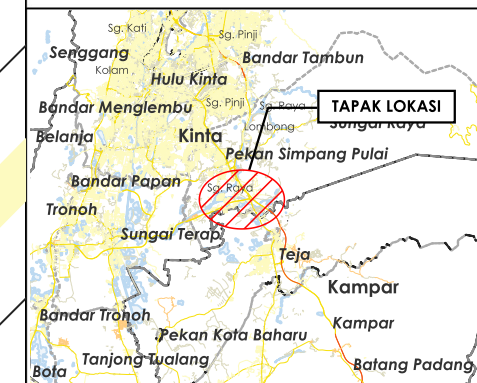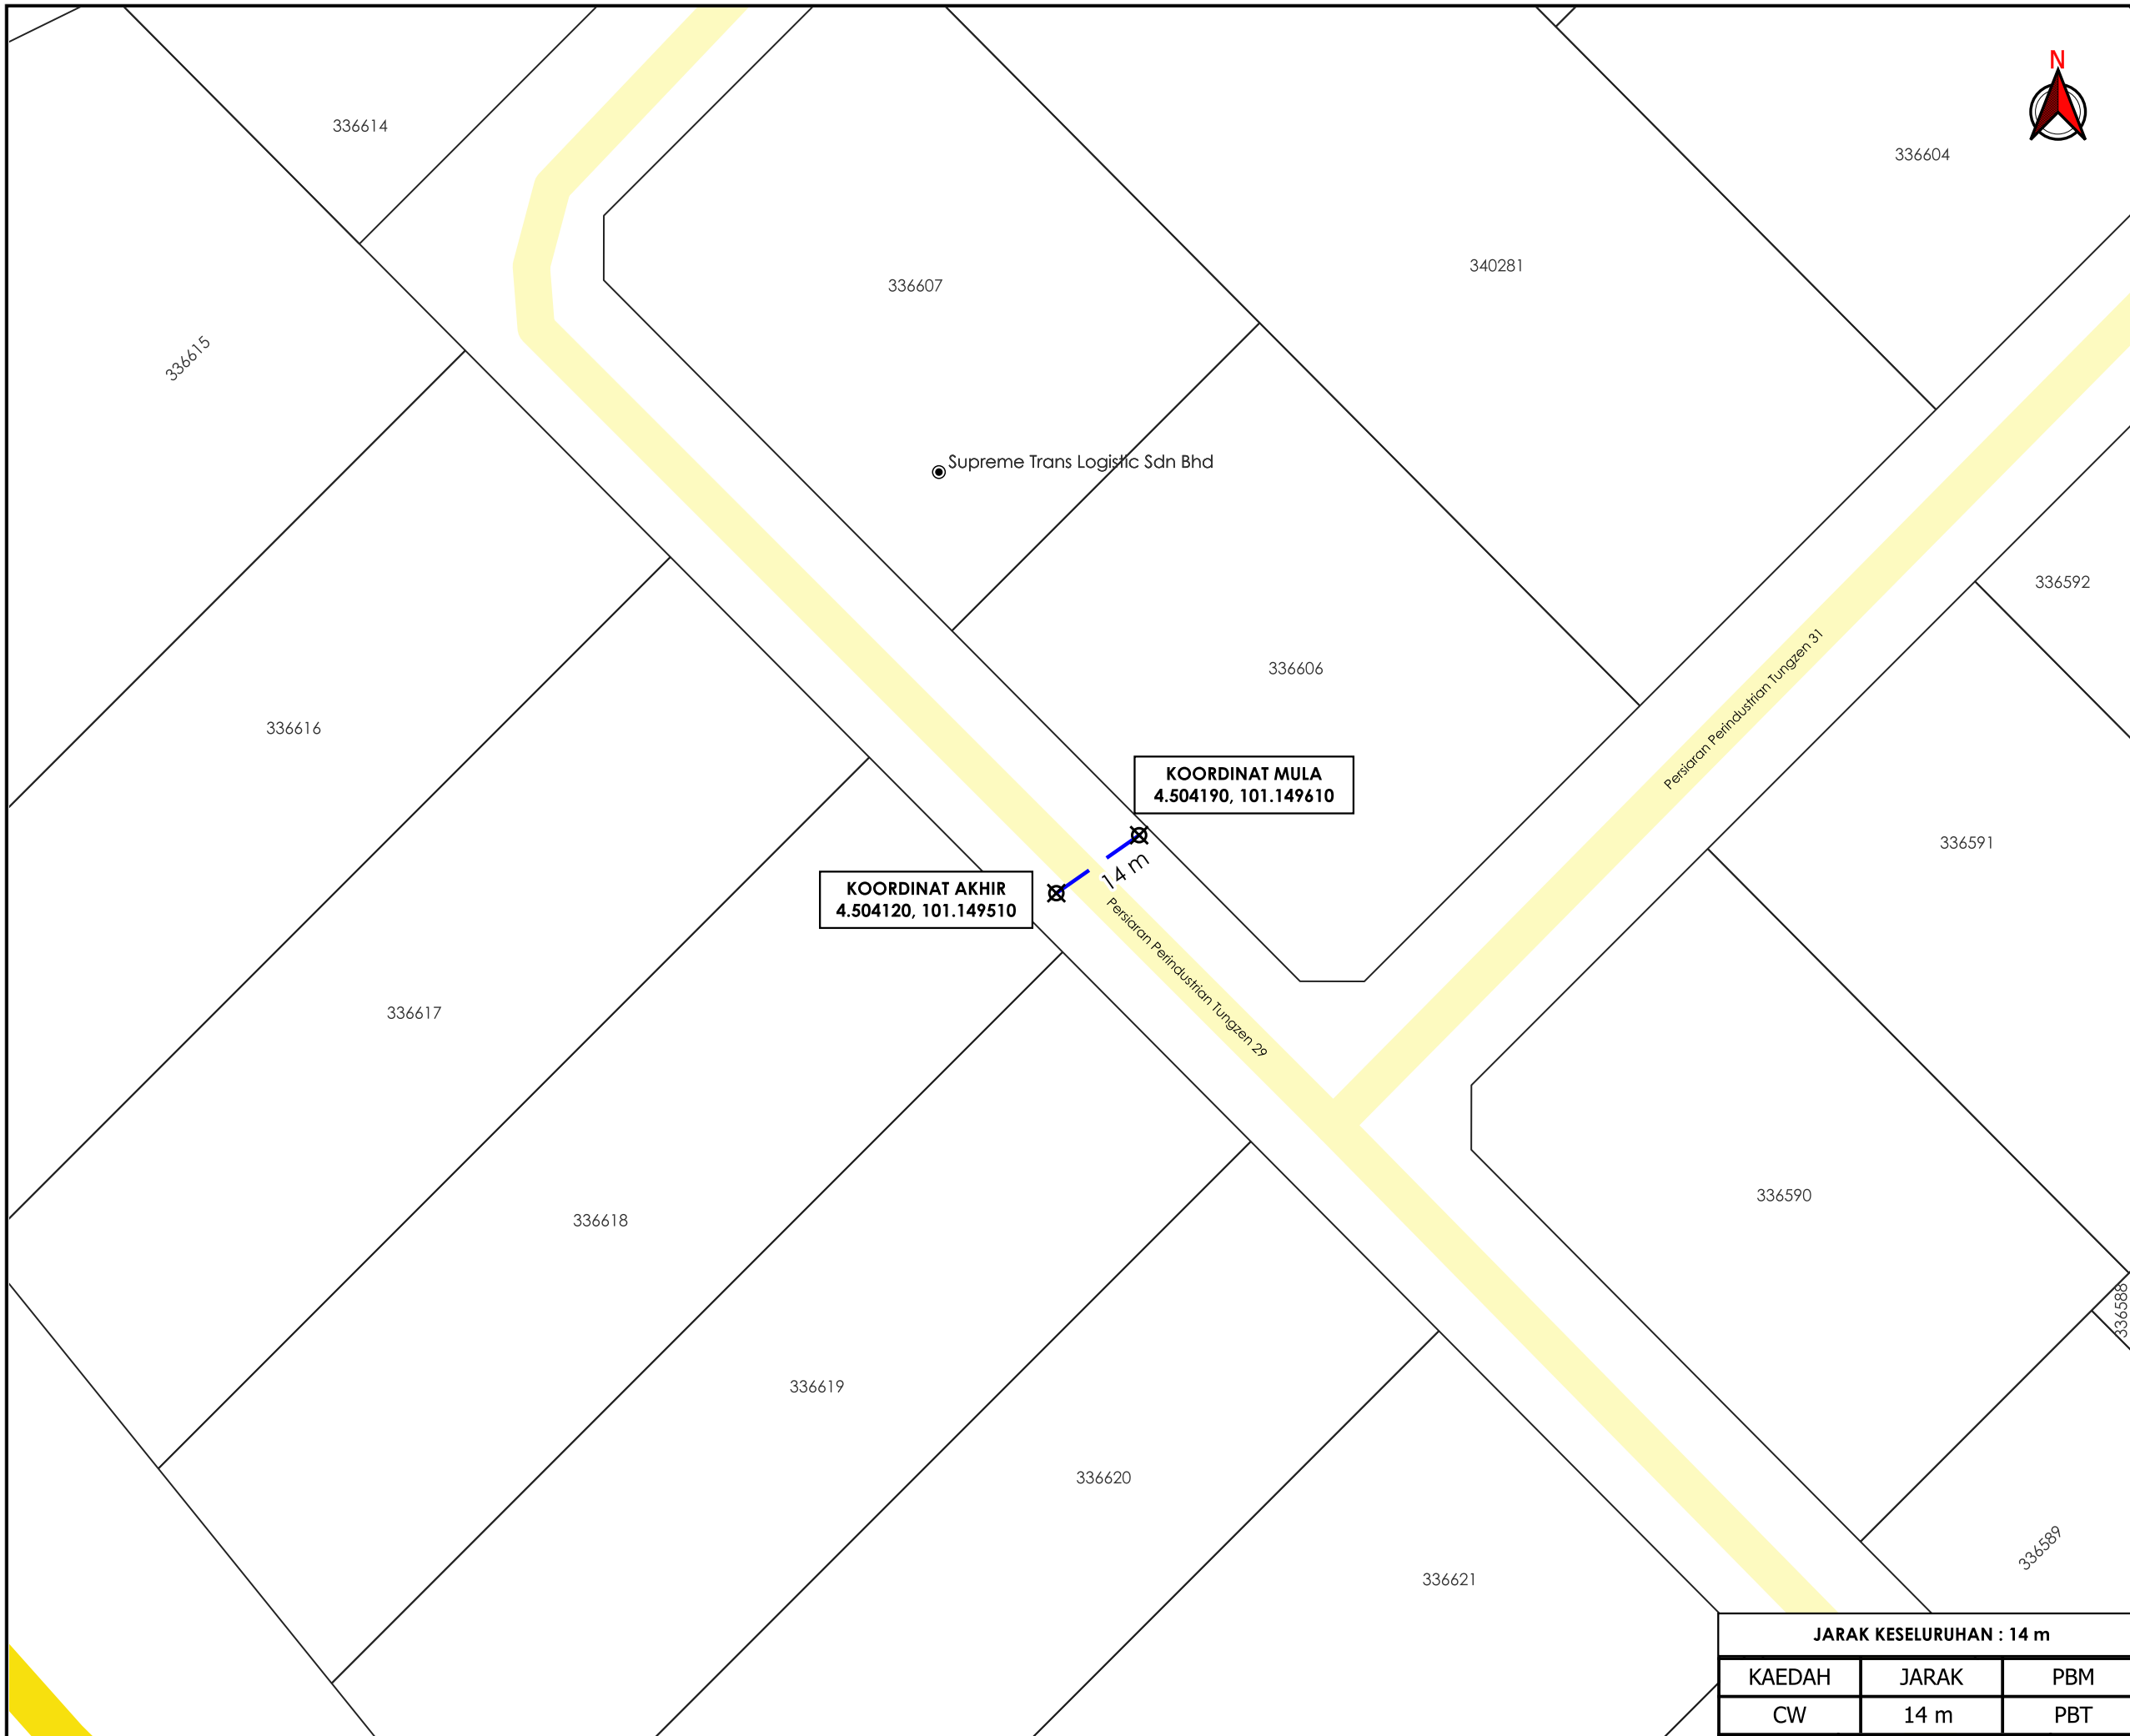


TAJUK PERMOHONAN
 PERMOHONAN KELULUSAN IZIN LALU DAN KERJA KOREKAN JALAN BAGI SAMBUNGAN BEKALAN AIR (METER PUKAL / BULK METER) BAGI PROJEK - CADANGAN MEMBINA 1 UNIT BANGUNAN PEJABAT SETINGKAT DI ATAS SEBAGIAN LOT 336606, KAWASAN PERINDUSTRIAN TUNGZEN, MUKIM SUNGAI RAYA, DAERAH KINTA, PERAK DARUL RIDZUAN UNTUK TETUAN TRANSWAYS INTERNATIONAL (M) SDN BHD.

PETUNJUK

- JALAN JKR
- JALAN PBT
- CARRIAGE WAY
- TITIK MULA AKHIR

PIHAK BERKUASA MELULUS

	MAJLIS DAERAH BATU GAJAH

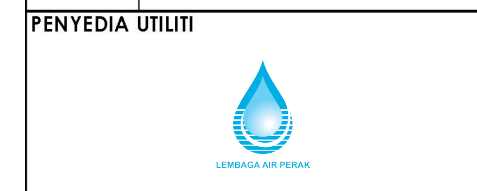

JENIS PELAN	PELAN IZIN LALU
PELUKIS PELAN	ADIB FARHAN
TARIKH DIKELUARKAN	2026-05-23
MUKA SURAT	1/1
NO FAIL RUJUKAN	PINDAAN
KUDR/LAP/B/05/26/0188	01

JARAK KESELURUHAN : 14 m

KAEDAH	JARAK	PBM
CW	14 m	PBT

*PENGUKURAN BERDASARKAN JARAK SATELIT