


**KORIDOR
UTILITI**
DARUL RIDZUAN



**MENJALANKAN KERJA-KERJA OPENCUT SEPANJANG 200M UNTUK
PROJEK TMNA/252054 _TRESPASS CWS & FOC BV TNB OHL 275KV
AYER**

PELAN IZIN LALU

**NO FAIL RUJUKAN
KUDR/TMBS/B/02/26/0062**

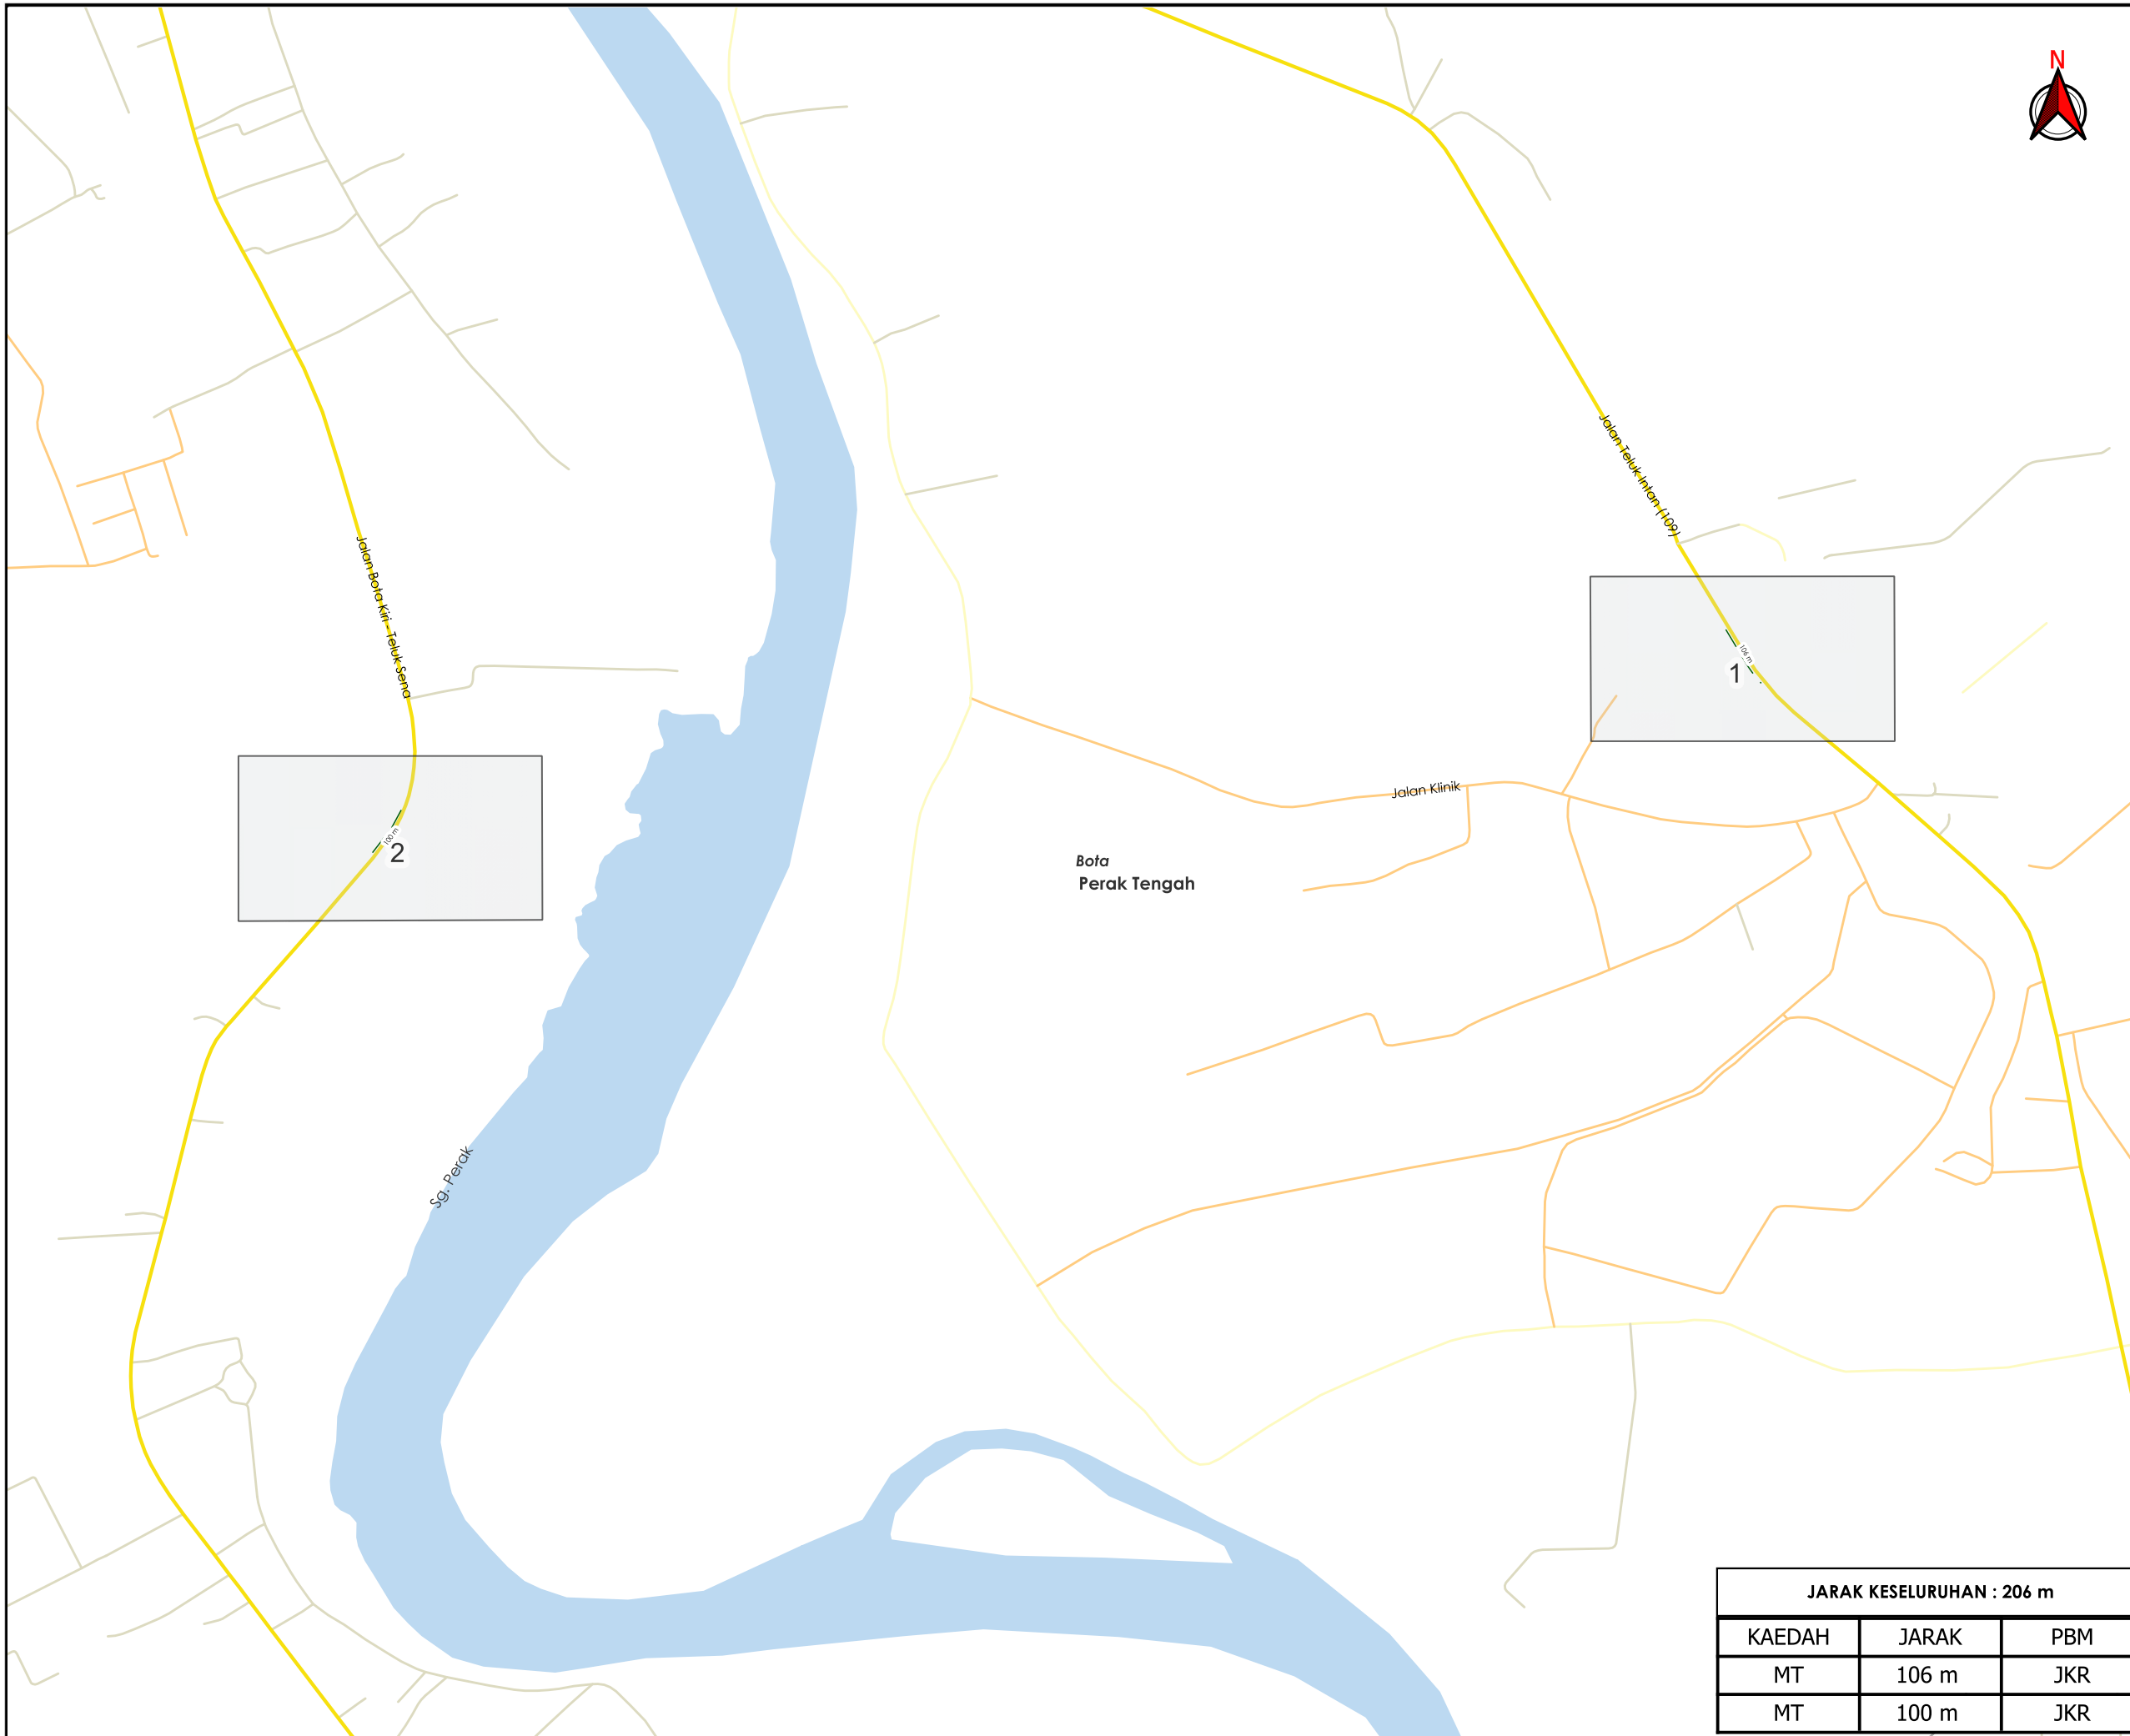

TAJUK PERMOHONAN
 MENJALANKAN KERJA-KERJA OPENCUT SEPANJANG 200M UNTUK PROJEK TMNA/252054 _TRESPASS CWS & FOC BV TNB OHL 275KV AYER

PETUNJUK

- JALAN JKR
- JALAN PBT
- JALAN PERSENDIRIAN
- JALAN PEJABAT DAERAH
- MICRO TRENCHING

PIHAK BERKUASA MELULUS

	JABATAN KERJA RAYA PERAK TENGAH




JARAK KESELURUHAN : 206 m

KAEDAH	JARAK	PBM
MT	106 m	JKR
MT	100 m	JKR

JENIS PELAN	PELAN IZIN LALU
PELUKIS PELAN	ADIB FARHAN
TARIKH DIKELUARKAN	2026-02-11
MUKA SURAT	0/2
NO FAIL RUJUKAN	PINDAAN
KUDR/TMBS/B/02/26/0062	00

***PENGUKURAN BERDASARKAN JARAK SATELIT**

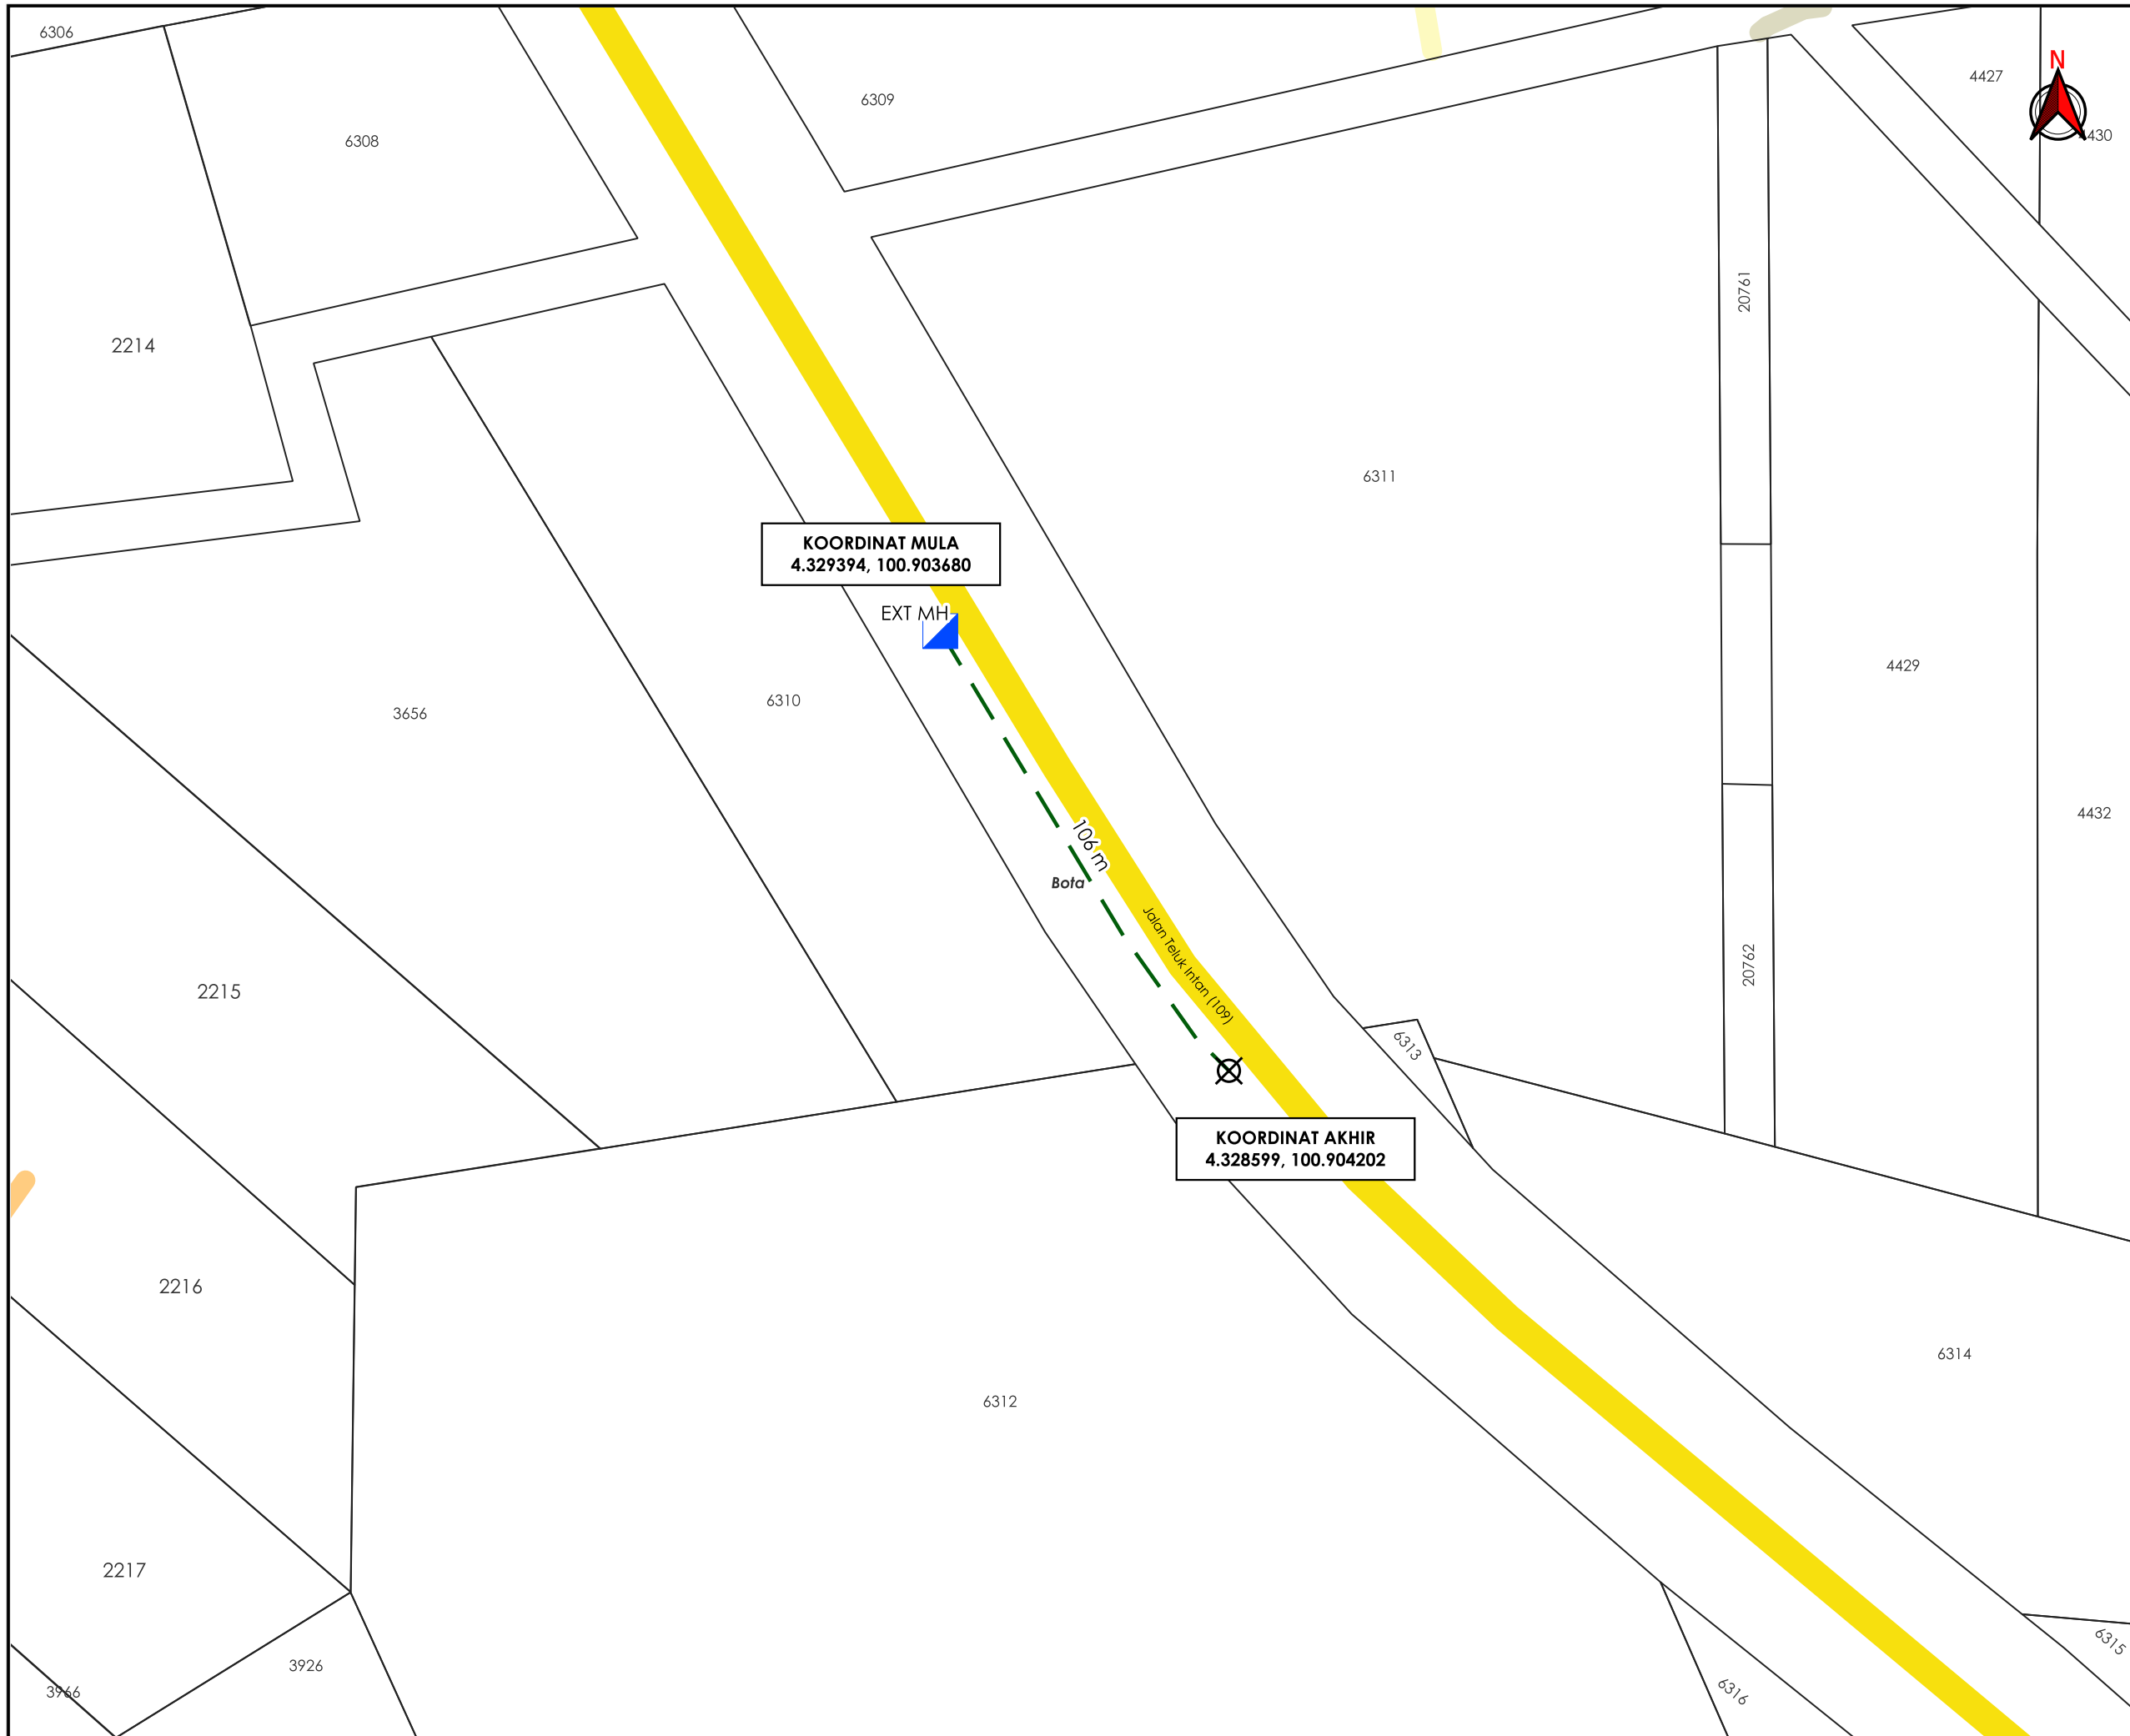

KOORDINAT MULA
4.329394, 100.903680

KOORDINAT AKHIR
4.328599, 100.904202



TAJUK PERMOHONAN
MENJALANKAN KERJA-KERJA OPENCUT SEPANJANG 200M UNTUK PROJEK TMNA/252054_TRESPASS CWS & FOC BV TNB OHL 275KV AYER

PETUNJUK

- JALAN JKR
- JALAN PBT
- JALAN PERSENDIRIAN
- JALAN PEJABAT DAERAH
- MICRO TRENCHING
- MANHOLE SEDIA ADA
- TITIK MULA AKHIR


PIHAK BERKUASA MELULUS

	JABATAN KERJA RAYA PERAK TENGAH



JENIS PELAN	PELAN IZIN LALU
PELUKIS PELAN	ADIB FARHAN
TARIKH DIKELUARKAN	2026-02-11
MUKA SURAT	1/2
NO FAIL RUJUKAN	PINDAAN
KUDR/TMBS/B/02/26/0062	00

***PENGUKURAN BERDASARKAN JARAK SATELIT**

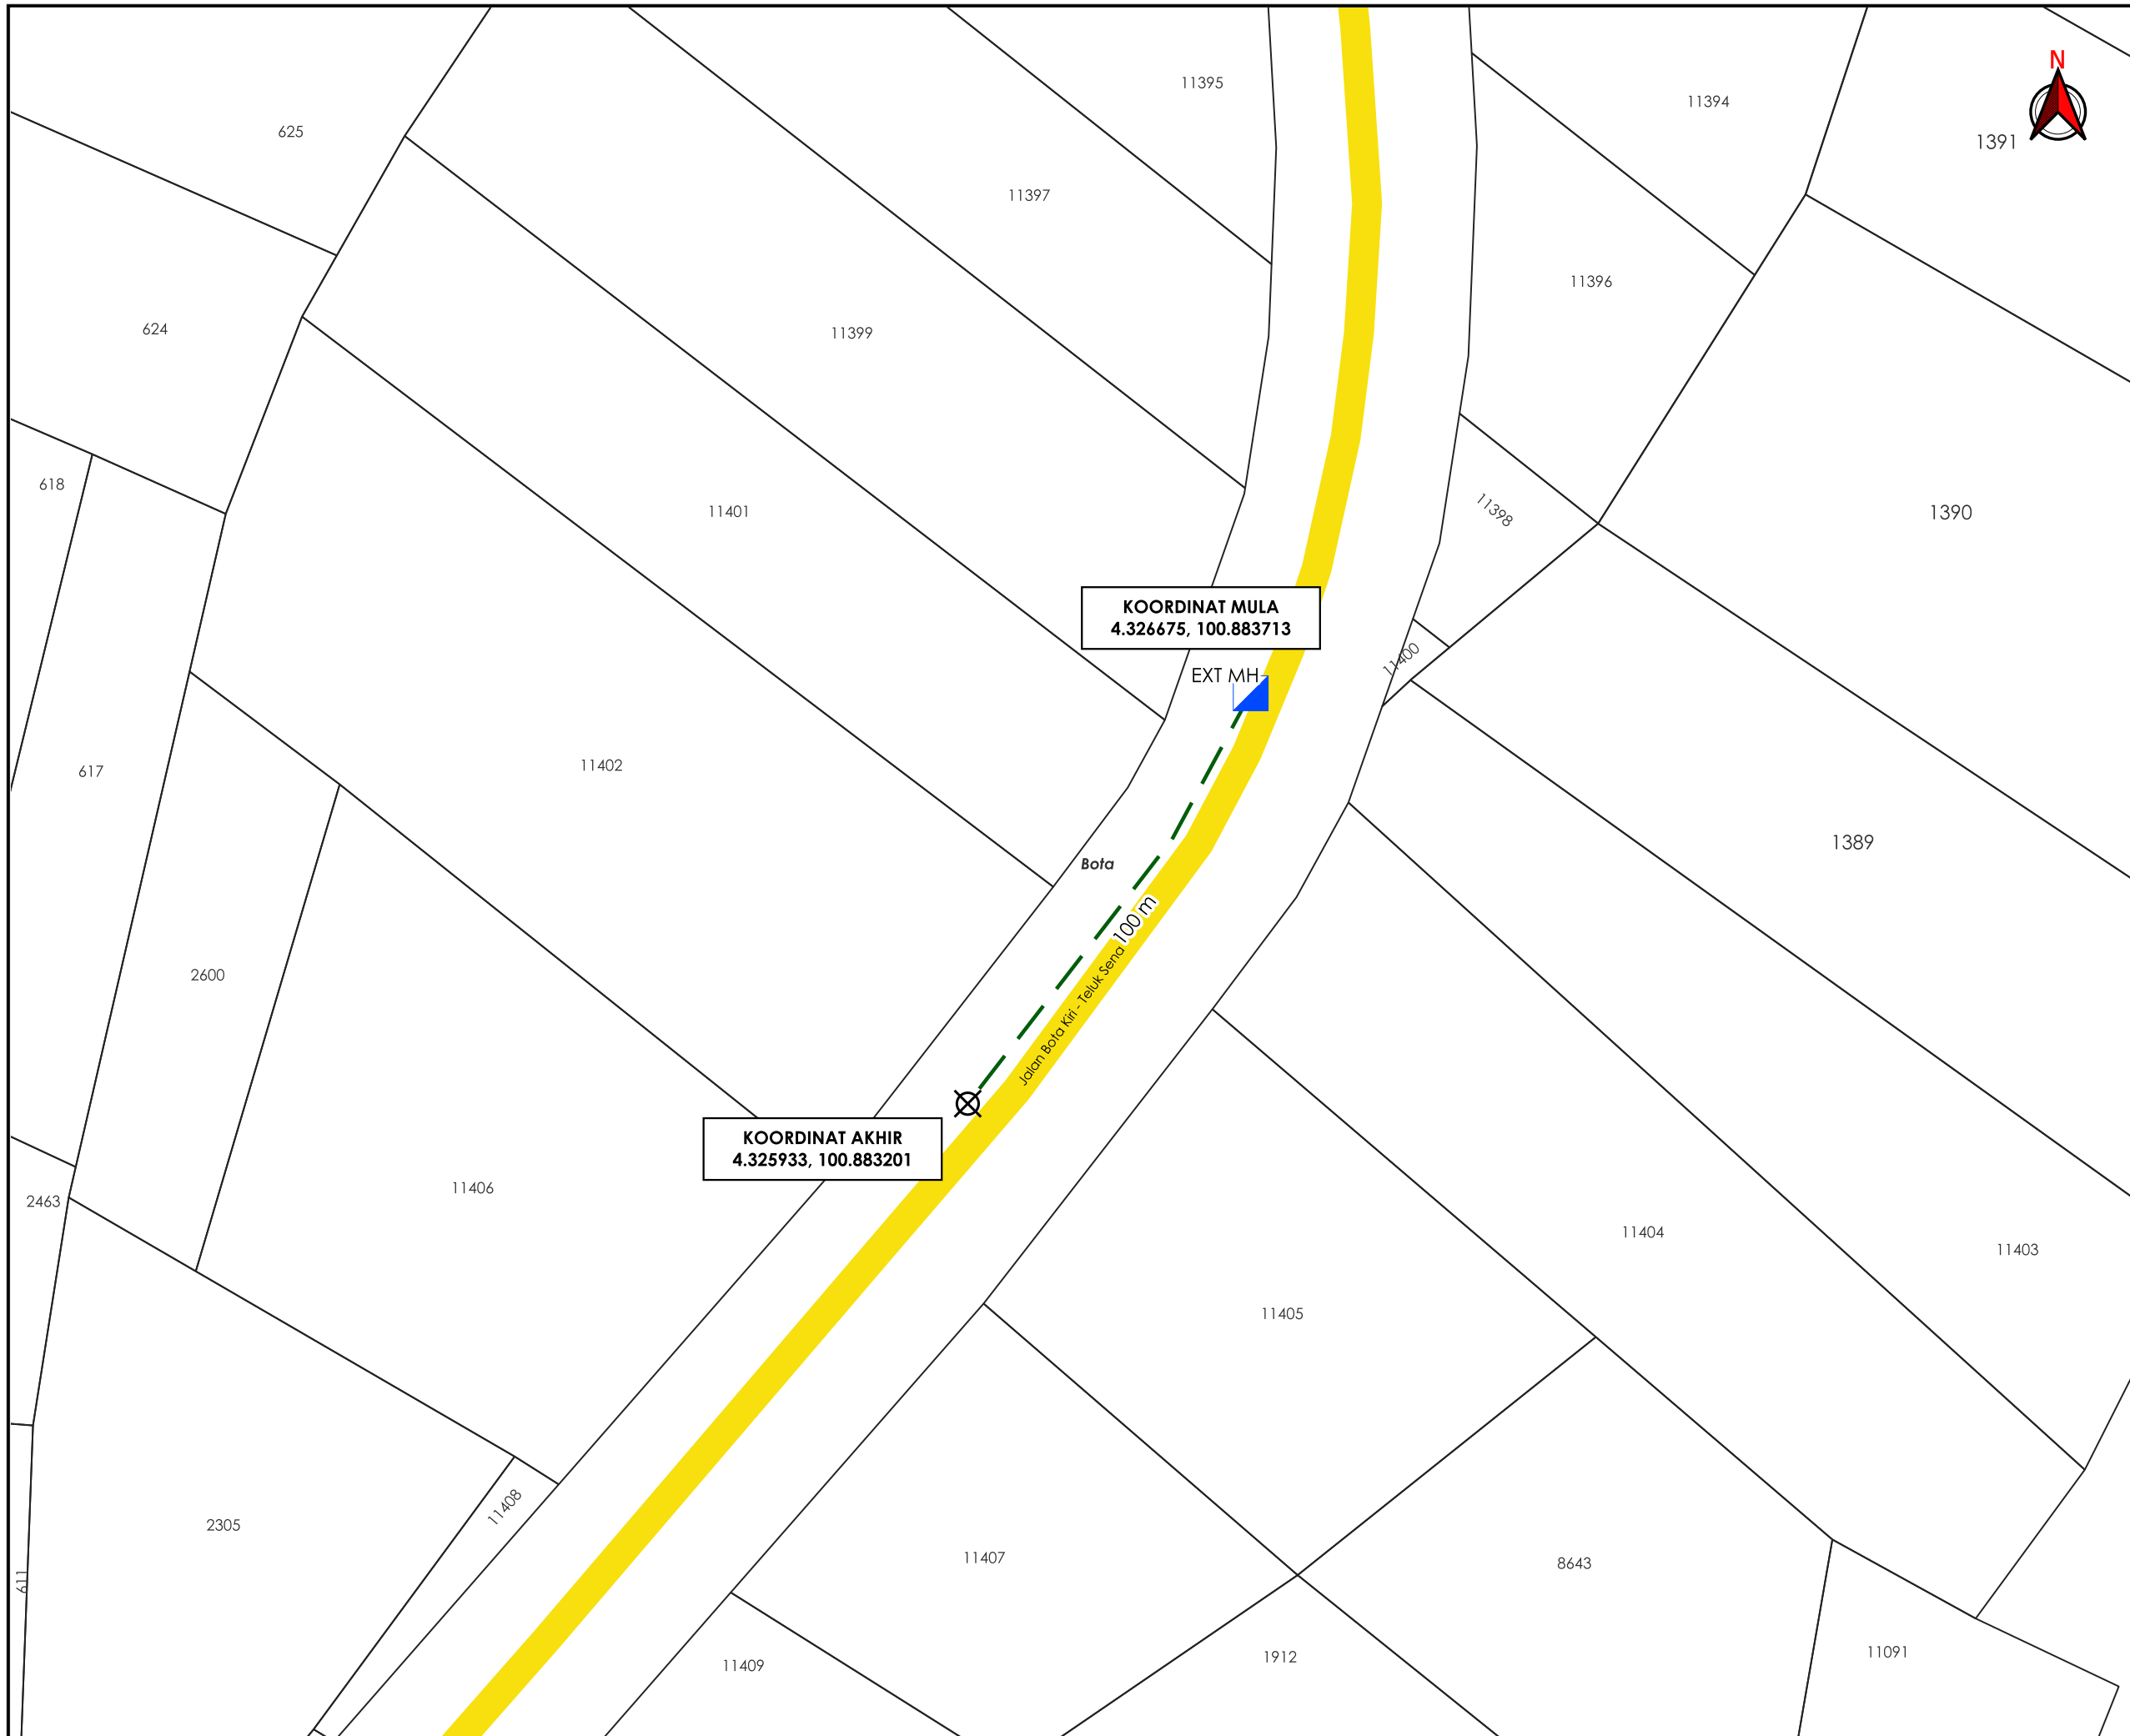

TAJUK PERMOHONAN
 MENJALANKAN KERJA-KERJA OPENCUT SEPANJANG 200M UNTUK PROJEK TMNA/252054_TRESPASS CWS & FOC BV TNB OHL 275KV AYER

- PETUNJUK**
- JALAN JKR
 - MICRO TRENCHING
 - MANHOLE SEDIA ADA
 - TITIK MULA AKHIR

PIHAK BERKUASA MELULUS



PENYEDIA UTILITI



JENIS PELAN	PELAN IZIN LALU
PELUKIS PELAN	ADIB FARHAN
TARIKH DIKELUARKAN	2026-02-11
MUKA SURAT	2/2
NO FAIL RUJUKAN	PINDAAN
KUDR/TMBS/B/02/26/0062	00

***PENGUKURAN BERDASARKAN JARAK SATELIT**