



**KORIDOR
UTILITI**
DARUL RIDZUAN



**PERMOHONAN UNTUK KERJA-KERJA PENANAMAN PAIP AIR TERAWAT
BERGARISPUSAT 250MM DARI LOJI RAWATAN AIR BARU KE TANGKI
BUKIT TUNGGAL SEDIA ADA MELALUI JALAN A15, JALAN TANJUNG
TUALANG BAGI CADANGAN PROJEK PEMBINAAN LOJI RAWATAN AIR
KG. GAJAH (PACKAGE PLANT), DAERAH PERAK TENGAH, PERAK
DARUL RIDZUAN UNTUK TETUAN LEMBAGA AIR PERAK**

**PELAN IZIN LALU
(PINDAAN 03)**

**NO FAIL RUJUKAN
KUDR/LAP/A/04/26/0141**

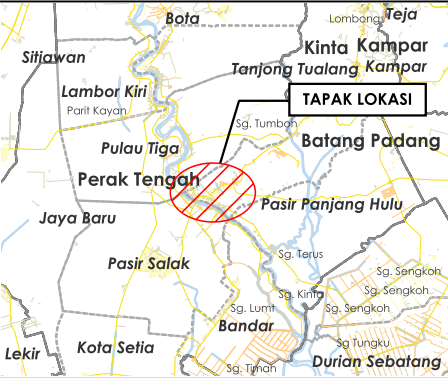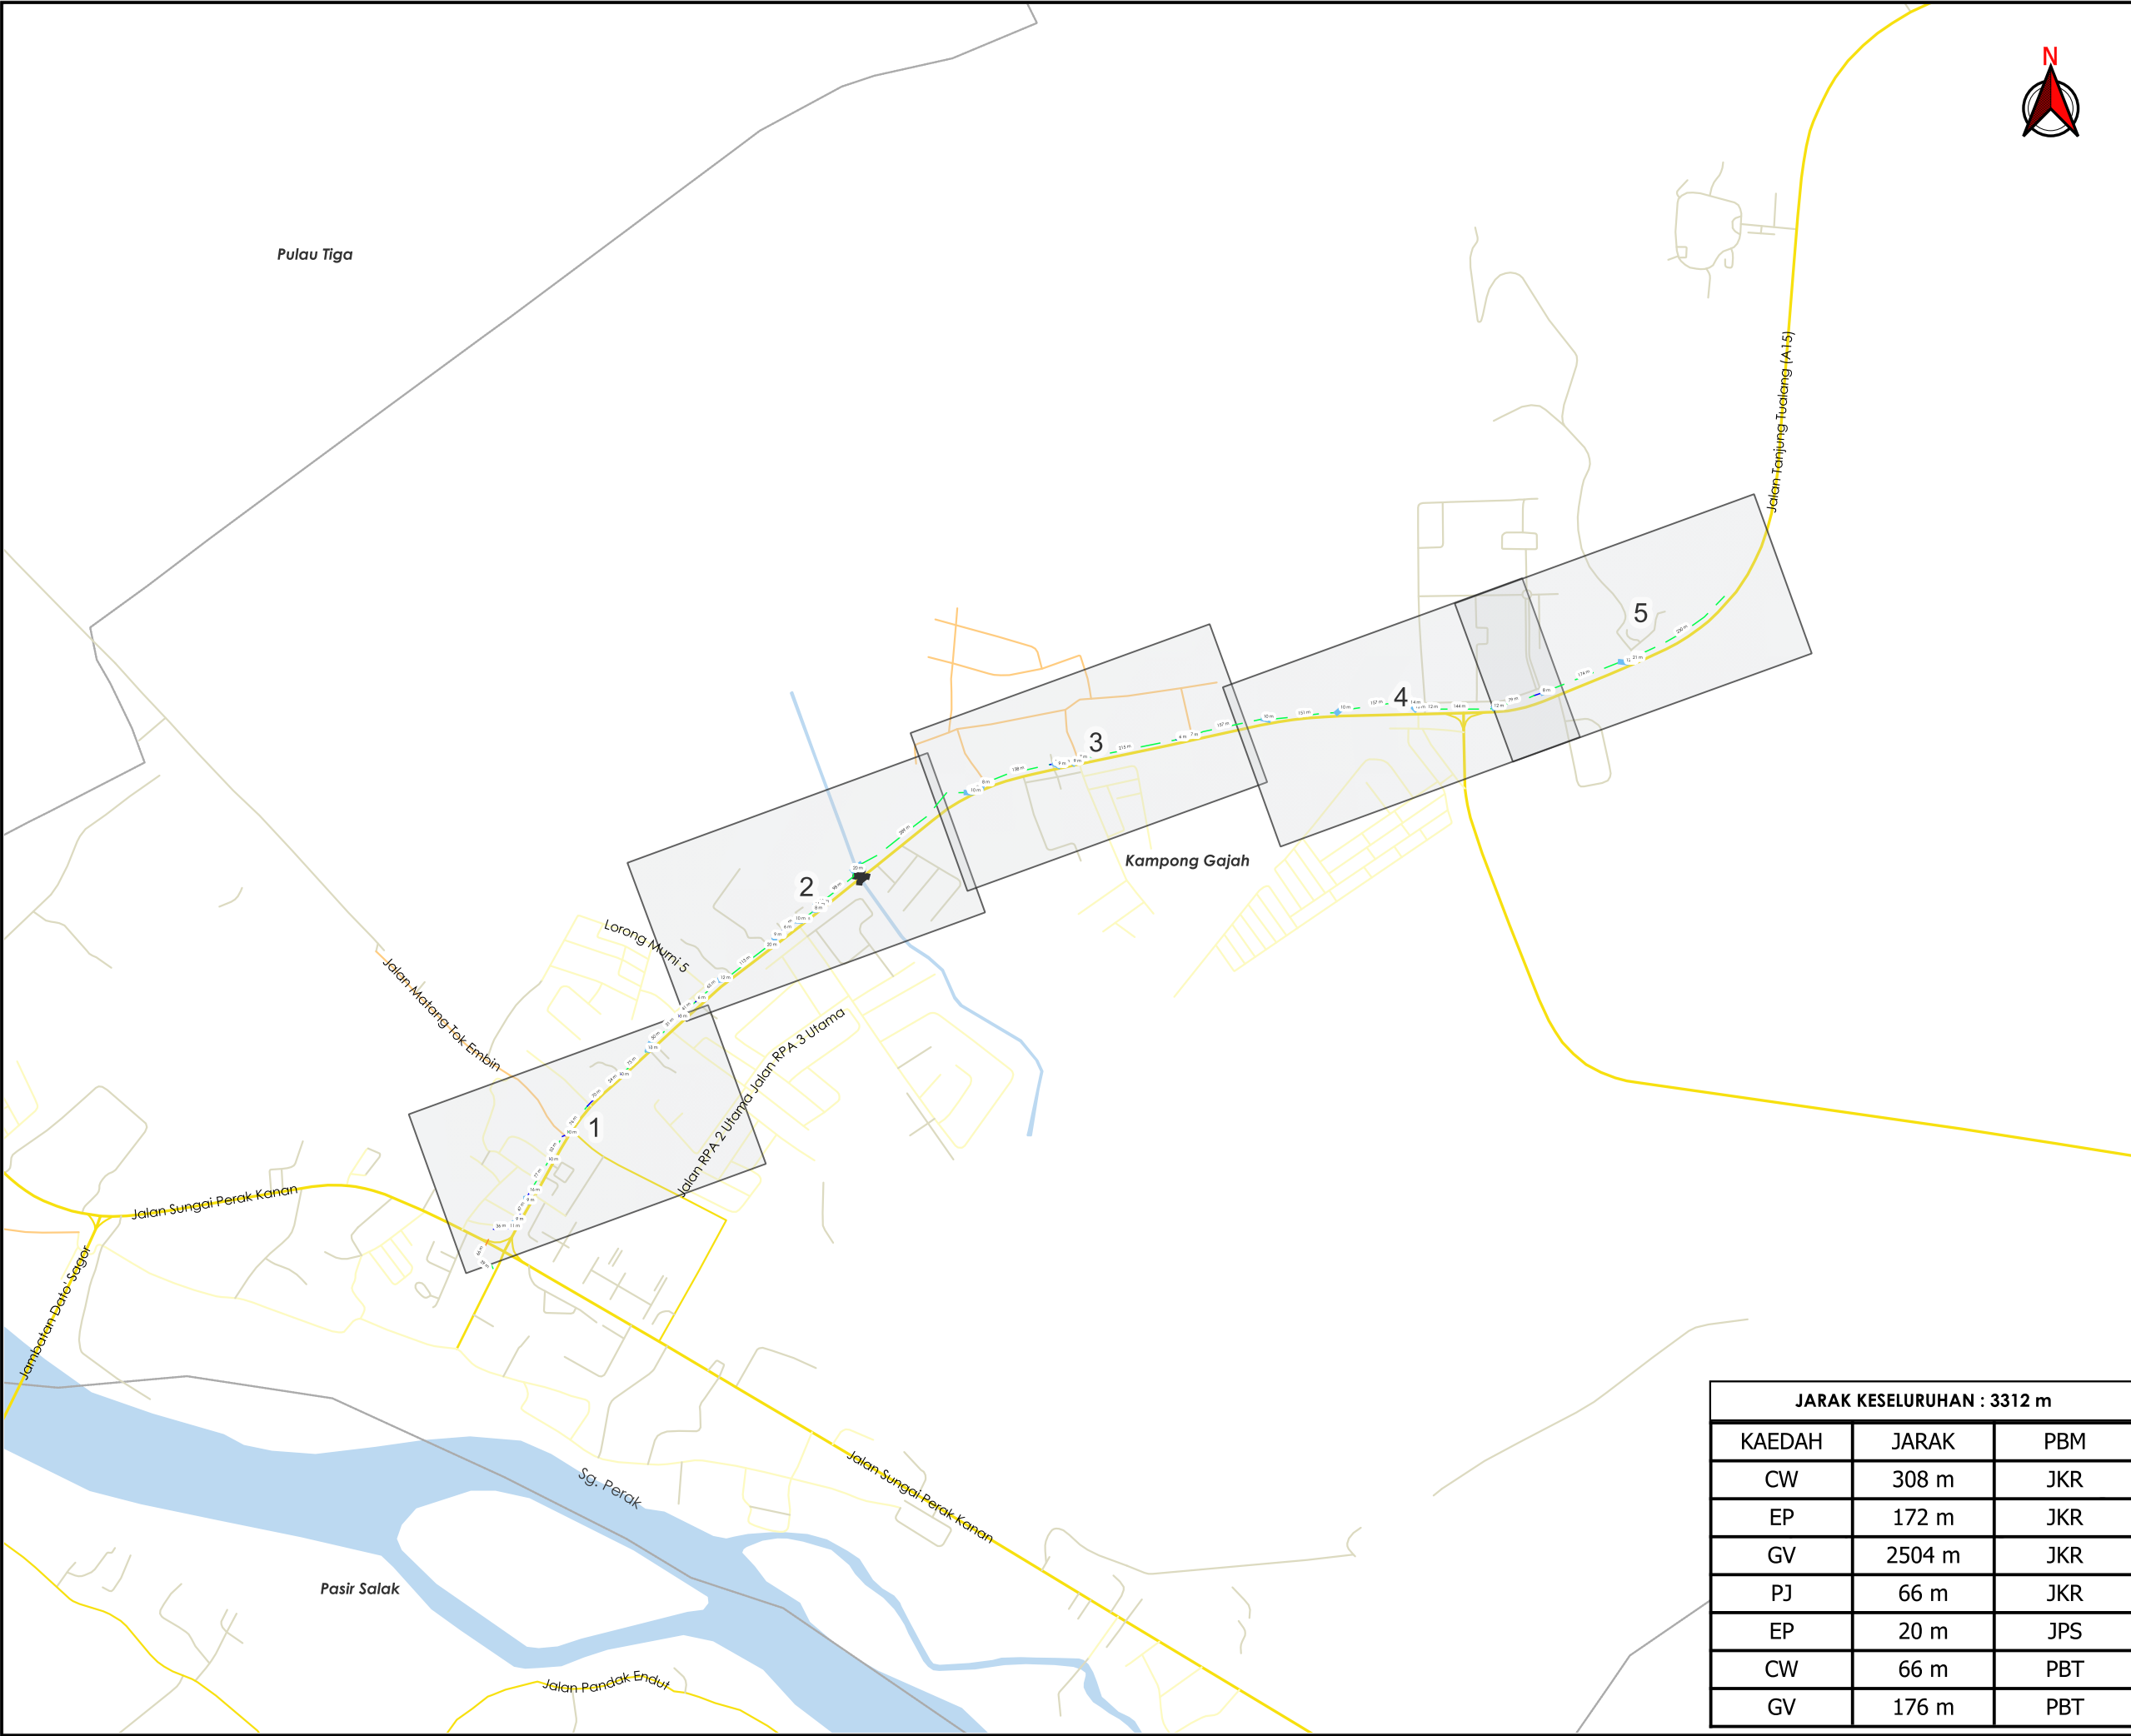

TAJUK PERMOHONAN
PERMOHONAN UNTUK KERJA-KERJA PENANAMAN PAIP AIR TERAWAT BERGARISPUSAT 250MM DARI LOJI RAWATAN AIR BARU KE TANGKI BUKIT TUNGGAL SEDIA ADA MELALUI JALAN A15, JALAN TANJUNG TUALANG BAGI CADANGAN PROJEK PEMBINAAN LOJI RAWATAN AIR KG. GAJAH (PACKAGE PLANT), DAERAH PERAK TENGAH, PERAK DARUL RIDZUAN UNTUK TETUAN LEMBAGA AIR PERAK

- PETUNJUK**
- JALAN JKR
 - JALAN PBT
 - JALAN PERSENDIRIAN
 - JALAN PEJABAT DAERAH
 - CARRIAGE WAY
 - S-BEND
 - GRASS VERGE
 - PIPE JACKING

PIHAK BERKUASA MELULUS

JABATAN KERJA RAYA PERAK TENGAH


MAJLIS DAERAH PERAK TENGAH

JABATAN PENGAIRAN DAN SALIRAN PERAK TENGAH

JARAK KESELURUHAN : 3312 m		
KAEDAH	JARAK	PBM
CW	308 m	JKR
EP	172 m	JKR
GV	2504 m	JKR
PJ	66 m	JKR
EP	20 m	JPS
CW	66 m	PBT
GV	176 m	PBT

PENYEDIA UTILITI

JENIS PELAN	PELAN IZIN LALU
PELUKIS PELAN	ADIB FARHAN
TARIKH DIKELUARKAN	2026-07-10
MUKA SURAT	0/5
NO FAIL RUJUKAN	PINDAAN
KUDR/LAP/A/04/26/0141	03

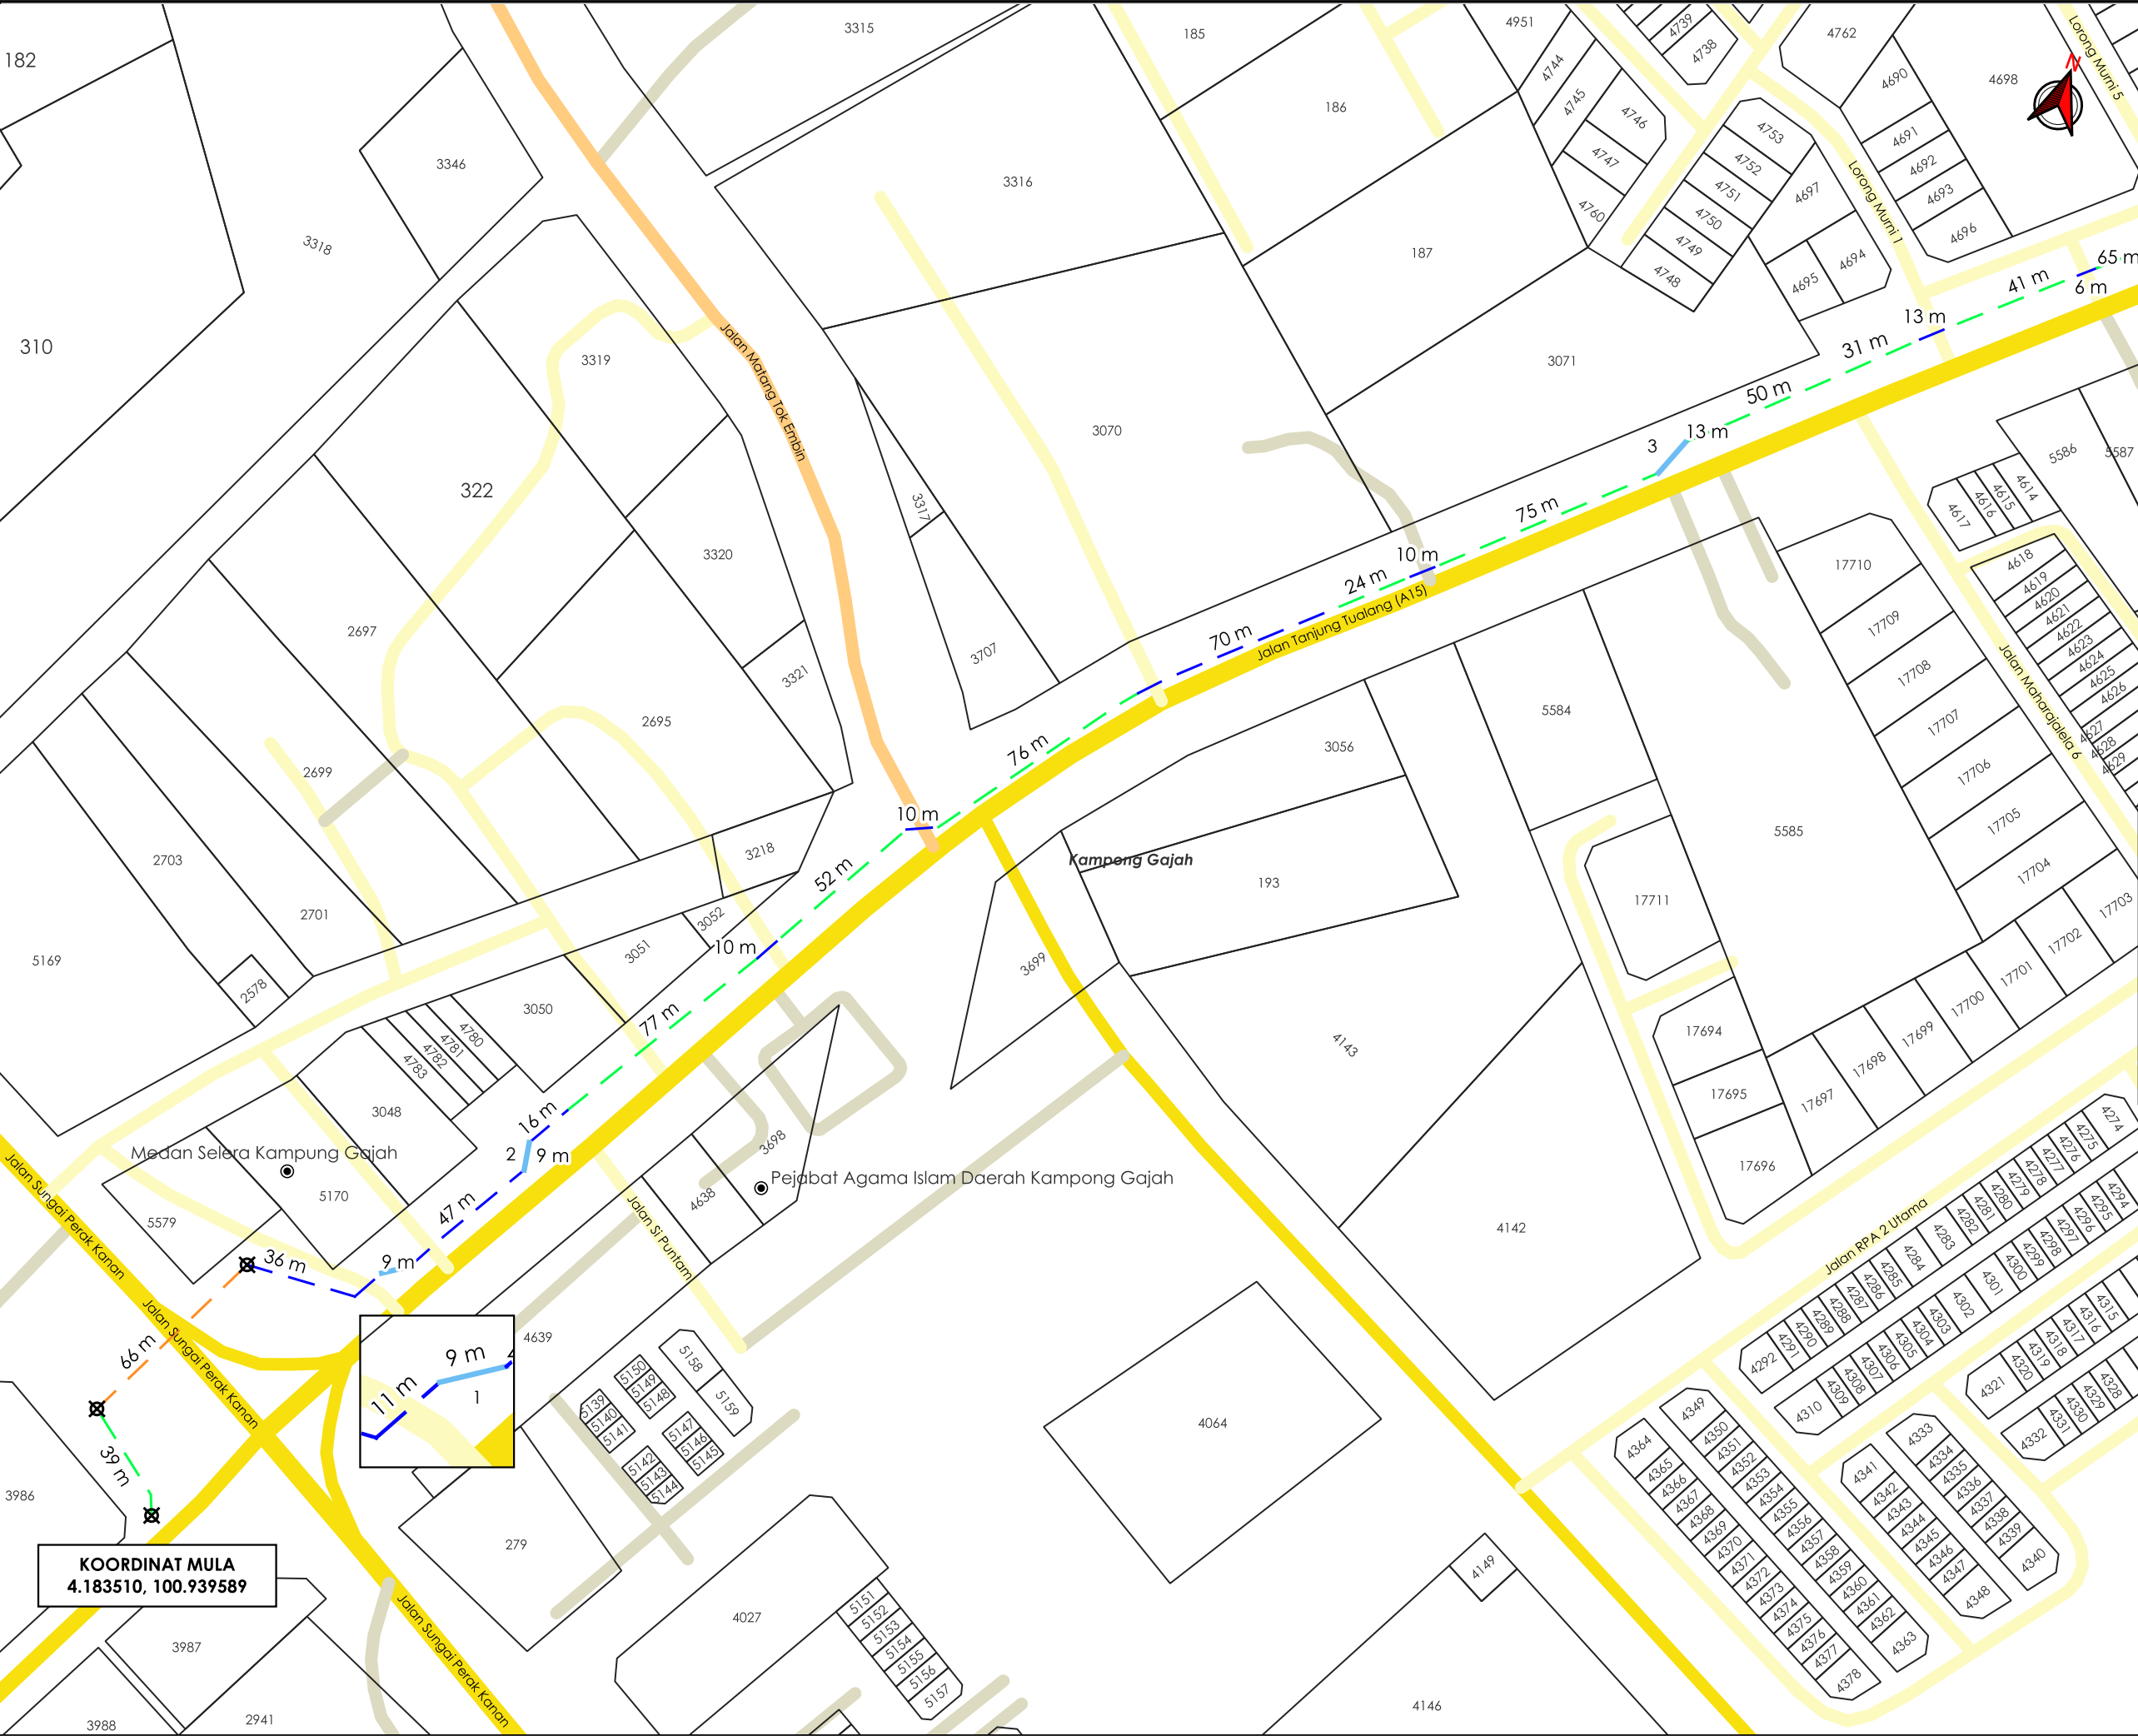

AGANSI PENYELARAS

KORIDOR UTILITI

DARUL RIDZUAN

Chenderiang, Pasir Panjang Hulu, Labu Kubong, Sg. Sengkah, Sg. Chikus, Sg. Tungku, Sg. Batang Padang, Sg. Kelung, Sg. Perak, Sg. Selabak, Durian Sebatang, Hutan Melintang, Batang Padang, Bidar, Pekan Degong, Kalam, Pekan Bikam, Changkat Jong, Sungkai, Sg. Sungkai, Sg. Kiah

TAPAK LOKASI

TAJUK PERMOHONAN

PERMOHONAN UNTUK KERJA-KERJA PENANAMAN PAIP AIR TERAWAT BERGARISPUSAT 250MM DARI LOJI RAWATAN AIR BARU KE TANGKI BUKIT TUNGGAL SEDIA ADA MELALUI JALAN A15, JALAN TANJUNG TUALANG BAGI CADANGAN PROJEK PEMBINAAN LOJI RAWATAN AIR KG. GAJAH (PACKAGE PLANT), DAERAH PERAK TENGAH, PERAK DARUL RIDZUAN UNTUK TETUAN LEMBAGA AIR PERAK

PETUNJUK

- JALAN JKR
- JALAN PBT
- JALAN PERSENDIRIAN
- JALAN PEJABAT DAERAH
- CARRIAGE WAY
- S-BEND
- GRASS VERGE
- PIPE JACKING
- TITIK MULA AKHIR


PIHAK BERKUASA MELULUS

	JABATAN KERJA RAYA PERAK TENGAH
	MAJLIS DAERAH PERAK TENGAH
	JABATAN PENGAIRAN DAN SALIRAN PERAK TENGAH

PENYEDIA UTILITI

LEMBAGA AIR PERAK

JENIS PELAN	PELAN IZIN LALU
PELUKIS PELAN	ADIB FARHAN
TARIKH DIKELUARKAN	2026-07-10
MUKA SURAT	1/5
NO FAIL RUJUKAN	PINDAAN
KUDR/LAP/A/04/26/0141	03

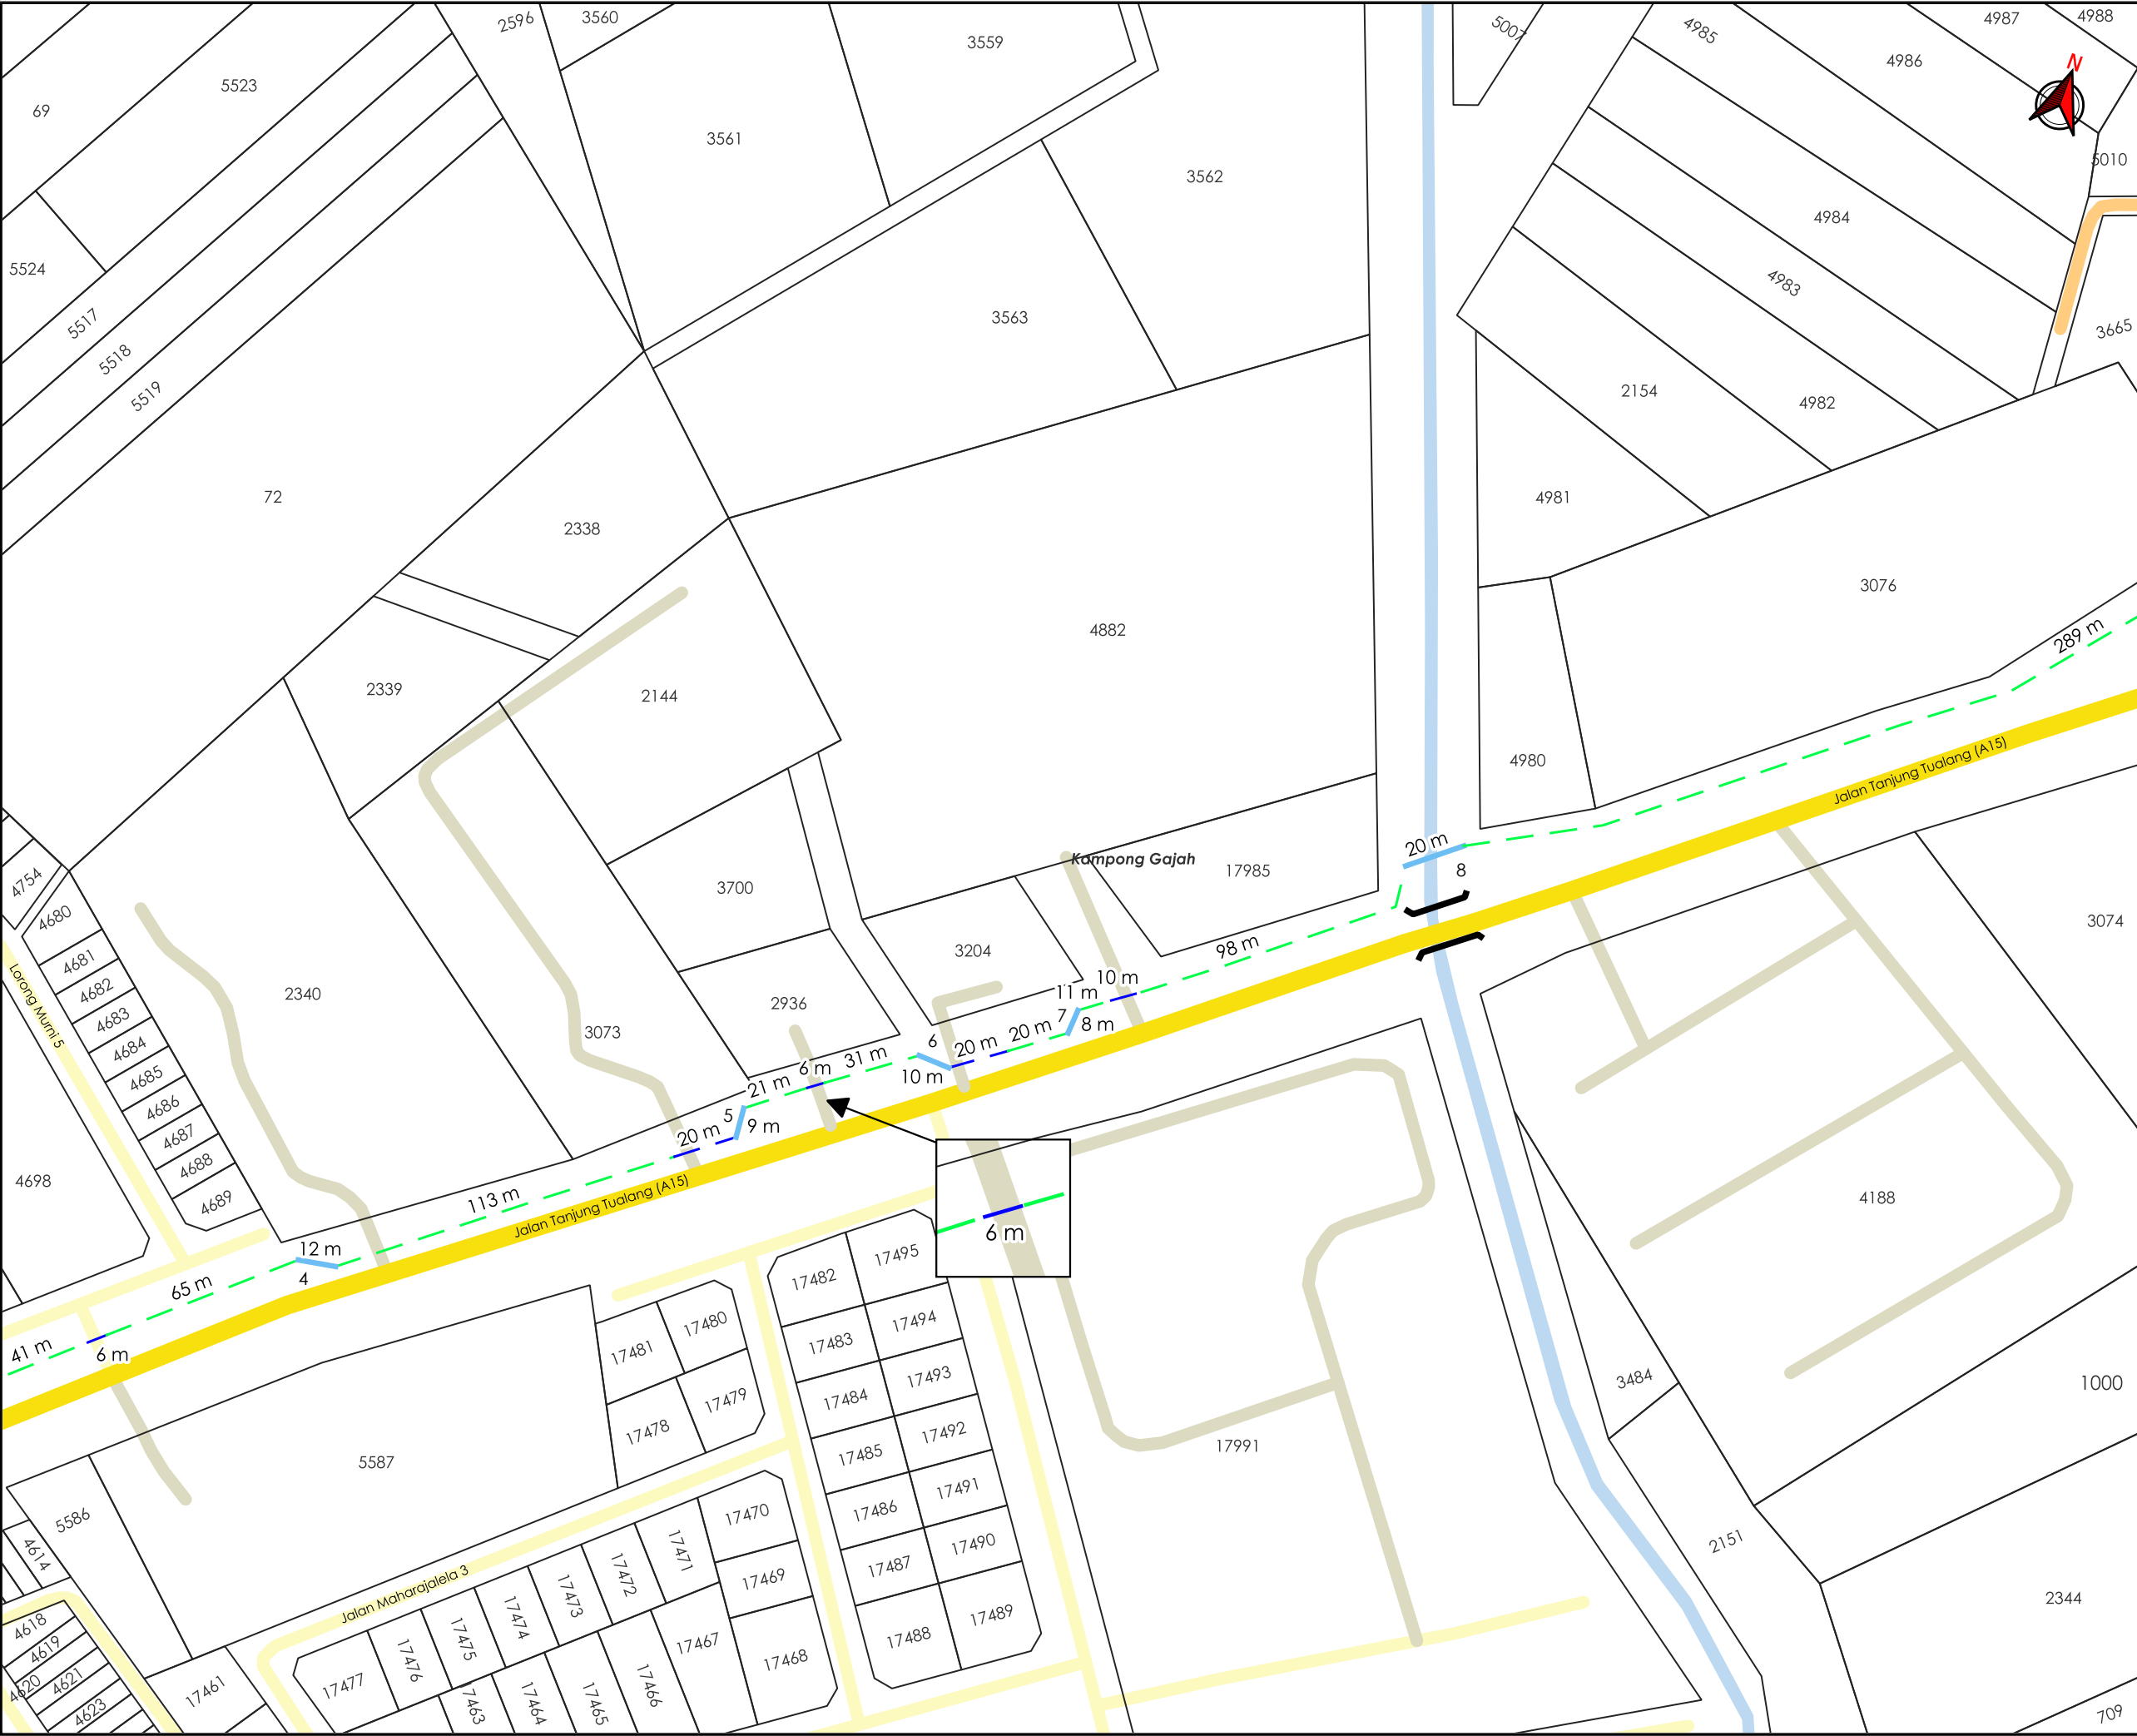

AGensi PENYELARAS
KORIDOR UTILITI
DARUL RIDZUAN



TAJUK PERMOHONAN
PERMOHONAN UNTUK KERJA-KERJA
PENANAMAN PAIP AIR TERAWAT BERGARISPUSAT
250MM DARI LOJI RAWATAN AIR BARU KE
TANGKI BUKIT TUNGGAL SEDIA ADA MELALUI
JALAN A15, JALAN TANJUNG TUALANG BAGI
CADANGAN PROJEK PEMBINAAN LOJI
RAWATAN AIR KG. GAJAH (PACKAGE PLANT),
DAERAH PERAK TENGAH, PERAK DARUL RIDZUAN
UNTUK TETUAN LEMBAGA AIR PERAK


- PETUNJUK**
- JALAN JKR
 - JALAN PBT
 - JALAN PERSENDIRIAN
 - JALAN PEJABAT DAERAH
 - JAMBATAN
 - CARRIAGE WAY
 - S-BEND
 - GRASS VERGE

PIHAK BERKUASA MELULUS	
	JABATAN KERJA RAYA PERAK TENGAH
	MAJLIS DAERAH PERAK TENGAH
	JABATAN PENGAIRAN DAN SALIRAN PERAK TENGAH



JENIS PELAN	PELAN IZIN LALU	
PELUKIS PELAN	ADIB FARHAN	
TARIKH DIKELUARKAN	2026-07-10	
MUKA SURAT	2/5	
NO FAIL RUJUKAN KUDR/LAP/A/04/26/0141		PINDAAN 03

***PENGUKURAN BERDASARKAN JARAK SATELIT**

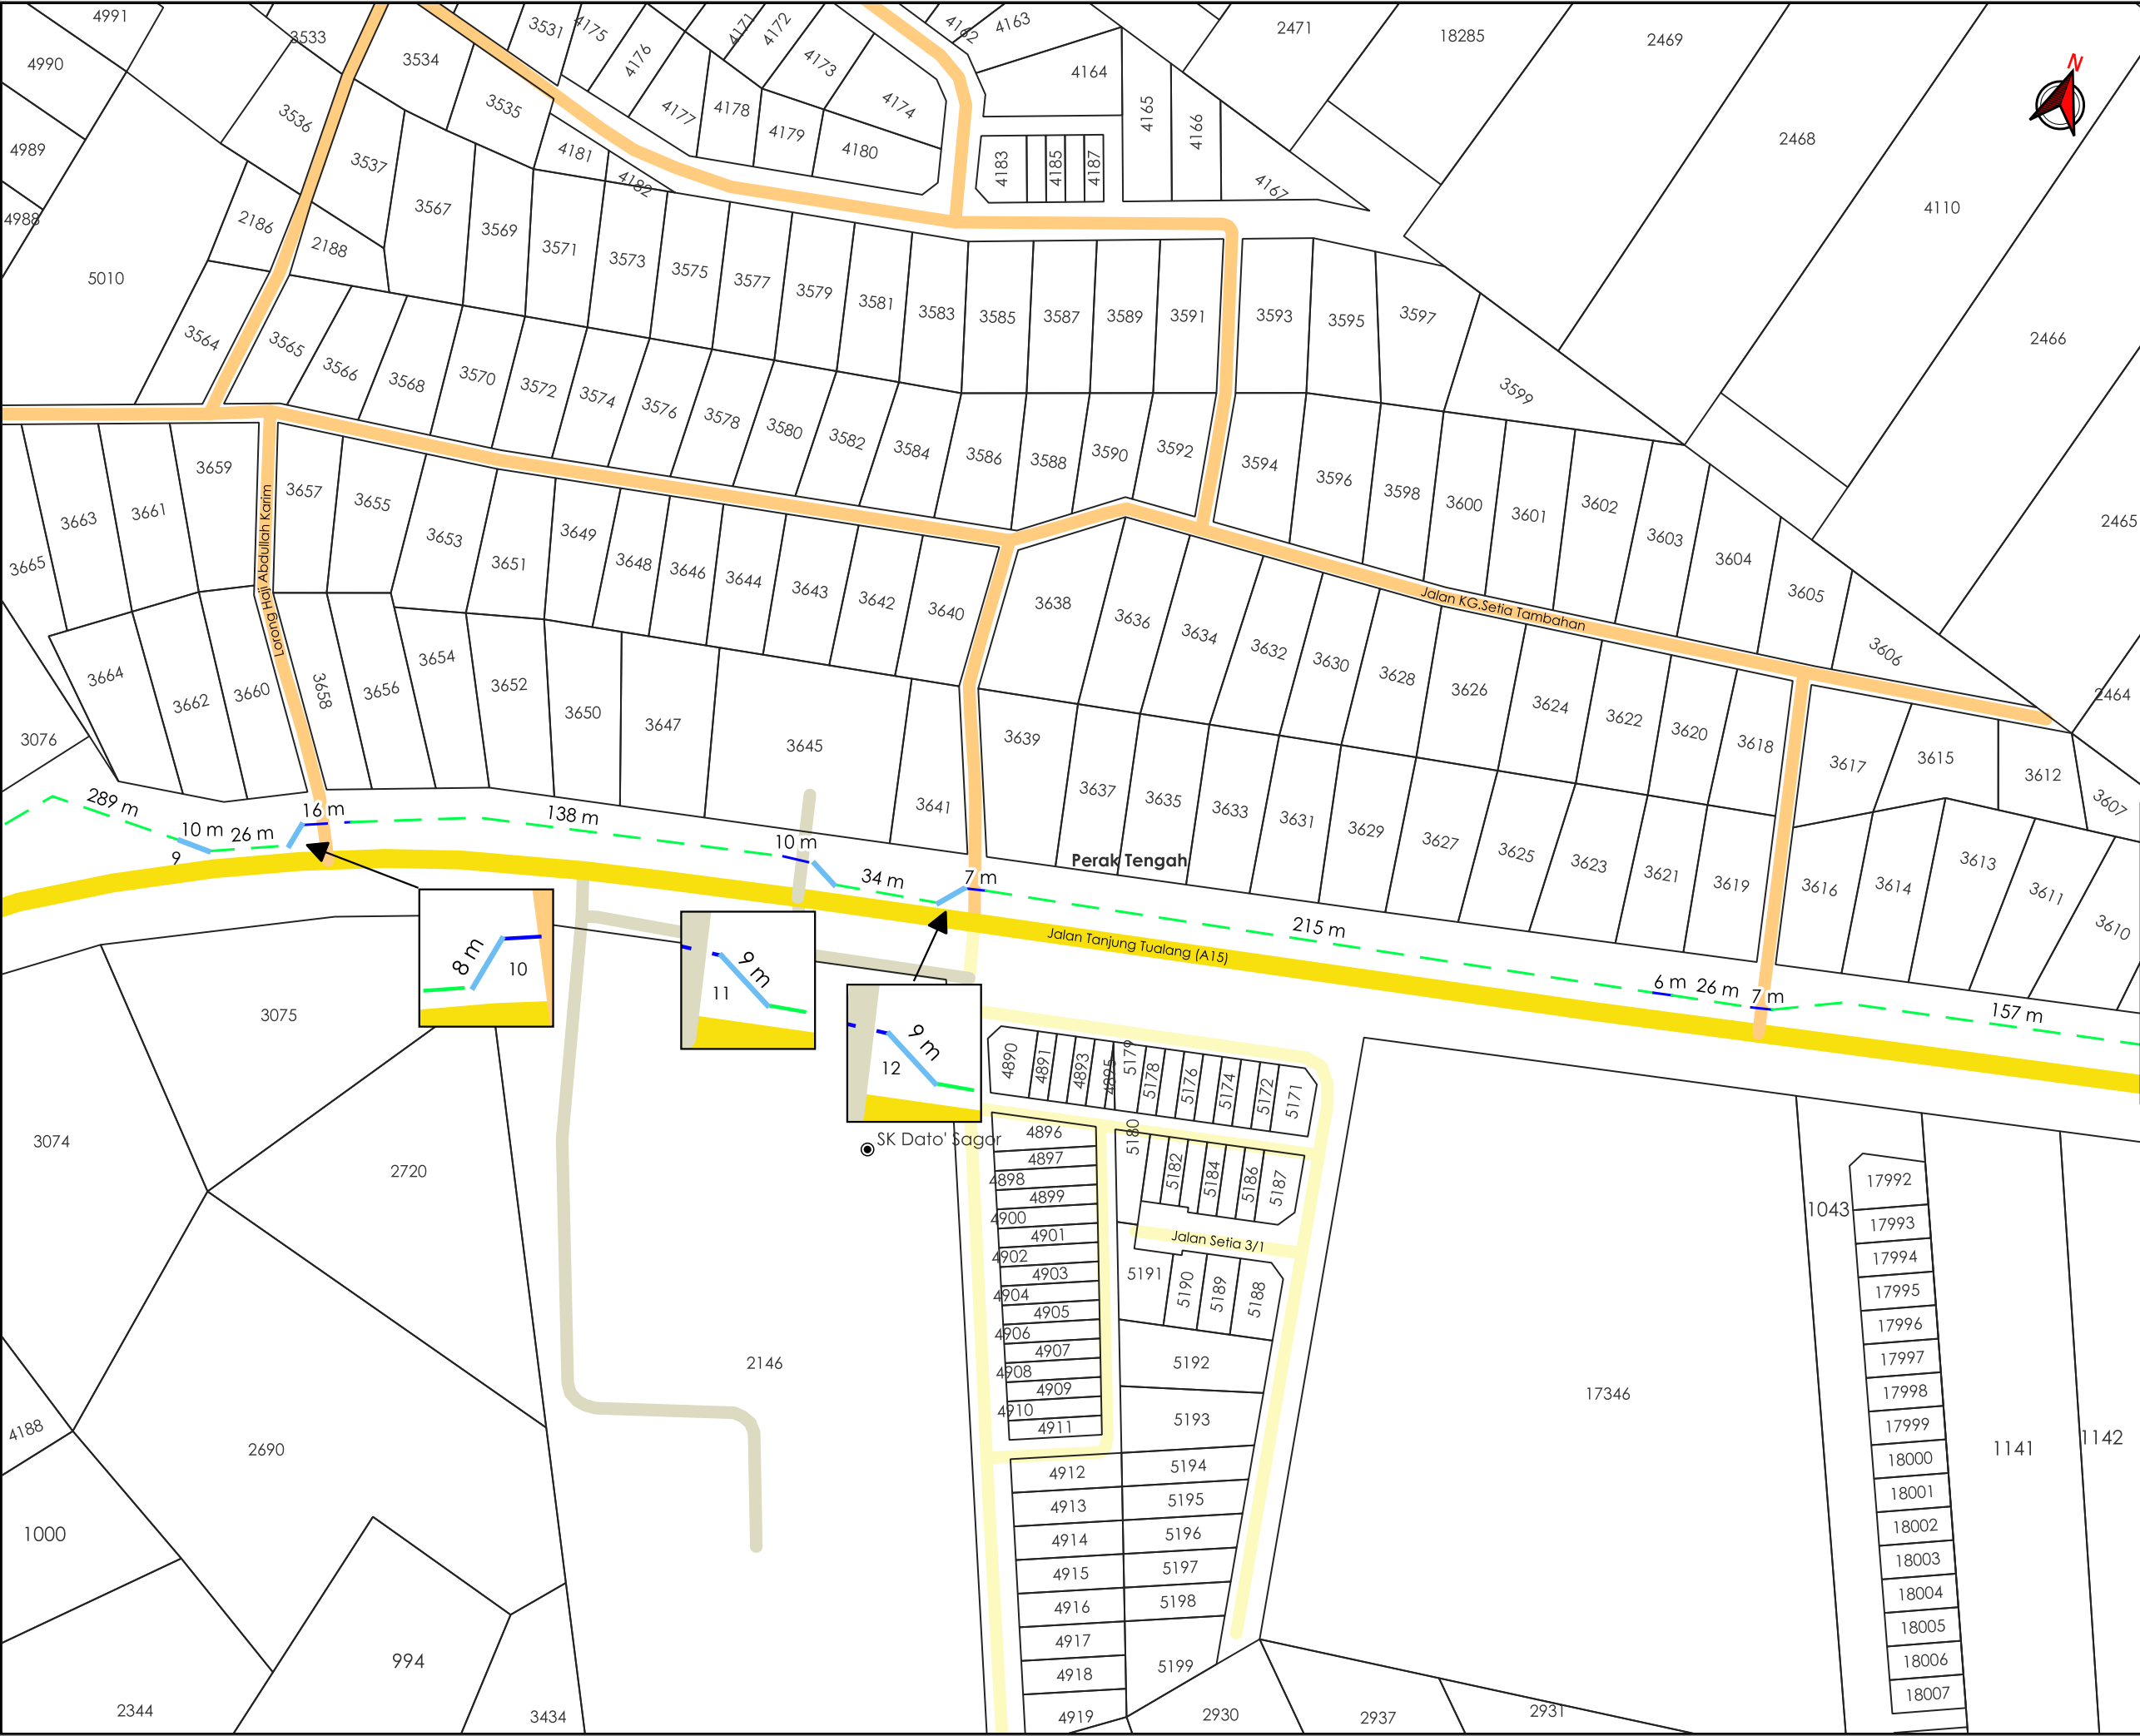

AGANSI PENYELARAS

KORIDOR UTILITI

DARUL RIDZUAN

TAJUK PERMOHONAN

PERMOHONAN UNTUK KERJA-KERJA
PENANAMAN PAIP AIR TERAWAT BERGARISPUSAT
250MM DARI LOJI RAWATAN AIR BARU KE
TANGKI BUKIT TUNGGAL SEDIA ADA MELALUI
JALAN A15, JALAN TANJUNG TUALANG BAGI
CADANGAN PROJEK PEMBINAAN LOJI
RAWATAN AIR KG. GAJAH (PACKAGE PLANT),
DAERAH PERAK TENGAH, PERAK DARUL RIDZUAN
UNTUK TUTUAN LEMBAGA AIR PERAK

PETUNJUK

JALAN JKR

JALAN PBT

JALAN PERSENDIRIAN

JALAN PEJABAT DAERAH

CARRIAGE WAY

S-BEND

GRASS VERGE

PIHAK BERKUASA MELULUS

JABATAN KERJA RAYA PERAK TENGAH

MAJLIS DAERAH PERAK TENGAH

JABATAN PENGAIRAN DAN SALIRAN PERAK TENGAH

PENYEDIA UTILITI

JENIS PELAN

PELAN IZIN LALU

PELUKIS PELAN

ADIB FARHAN

TARIKH DIKELUARKAN

2026-07-10

MUKA SURAT


3/5

NO FAIL RUJUKAN

PINDAAN

KUDR/LAP/A/04/26/0141


03

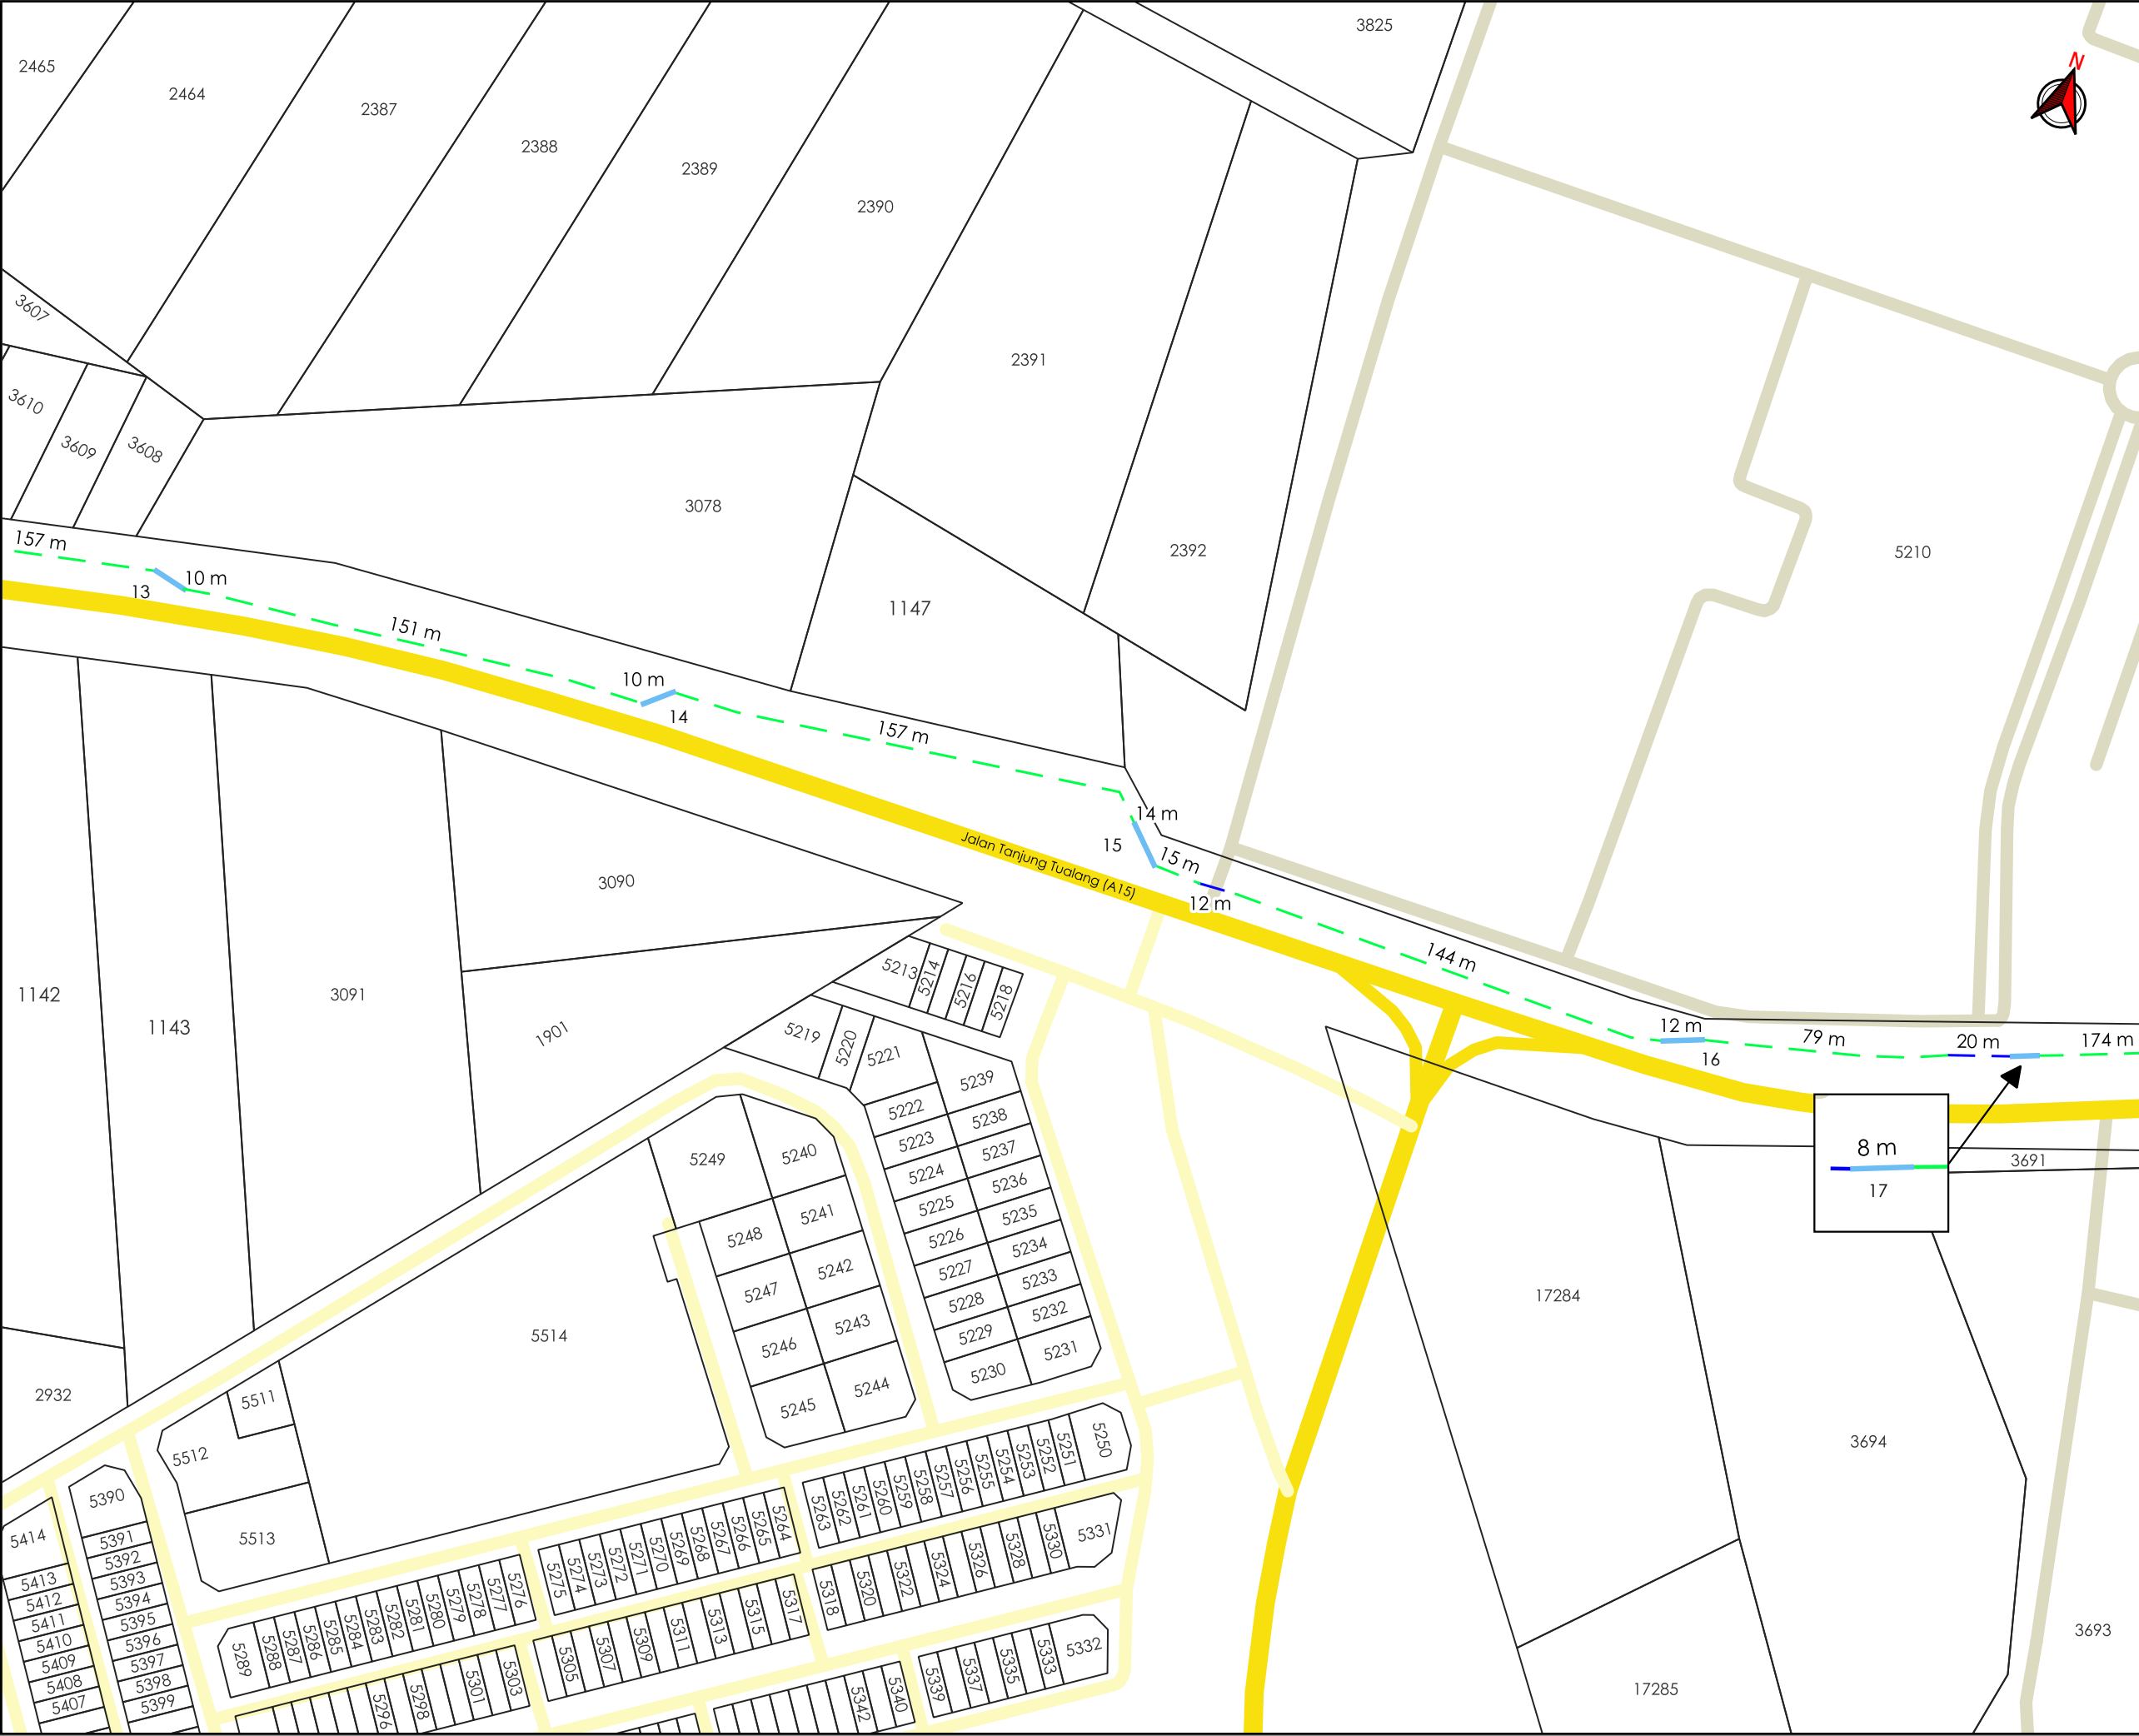

AGensi PENYELARAS

KORIDOR UTILITI

DARUL RIDZUAN

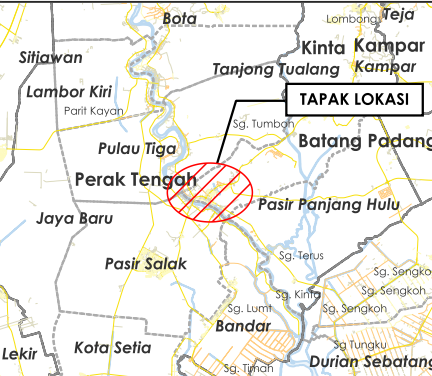

TAJUK PERMOHONAN

PERMOHONAN UNTUK KERJA-KERJA
PENANAMAN PAIP AIR TERAWAT BERGARISPUSAT
250MM DARI LOJI RAWATAN AIR BARU KE
TANGKI BUKIT TUNGGAL SEDIA ADA MELALUI
JALAN A15, JALAN TANJUNG TUALANG BAGI
CADANGAN PROJEK PEMBINAAN LOJI
RAWATAN AIR KG. GAJAH (PACKAGE PLANT),
DAERAH PERAK TENGAH, PERAK DARUL RIDZUAN
UNTUK TETUAN LEMBAGA AIR PERAK

PETUNJUK

- JALAN JKR
- JALAN PBT
- JALAN PERSENDIRIAN
- CARRIAGE WAY
- S-BEND
- GRASS VERGE

PIHAK BERKUASA MELULUS



JABATAN KERJA RAYA PERAK
TENGAH



MAJLIS DAERAH PERAK TENGAH



JABATAN PENGAIRAN DAN
SALIRAN PERAK TENGAH

PENYEDIA UTILITI



LEMBAGA AIR PERAK

JENIS PELAN

PELAN IZIN LALU

PELUKIS PELAN

ADIB FARHAN

TARIKH DIKELUARKAN

2026-07-10

MUKA SURAT

4/5


NO FAIL RUJUKAN

PINDAAN

KUDR/LAP/A/04/26/0141

03

*PENGUKURAN BERDASARKAN JARAK SATELIT

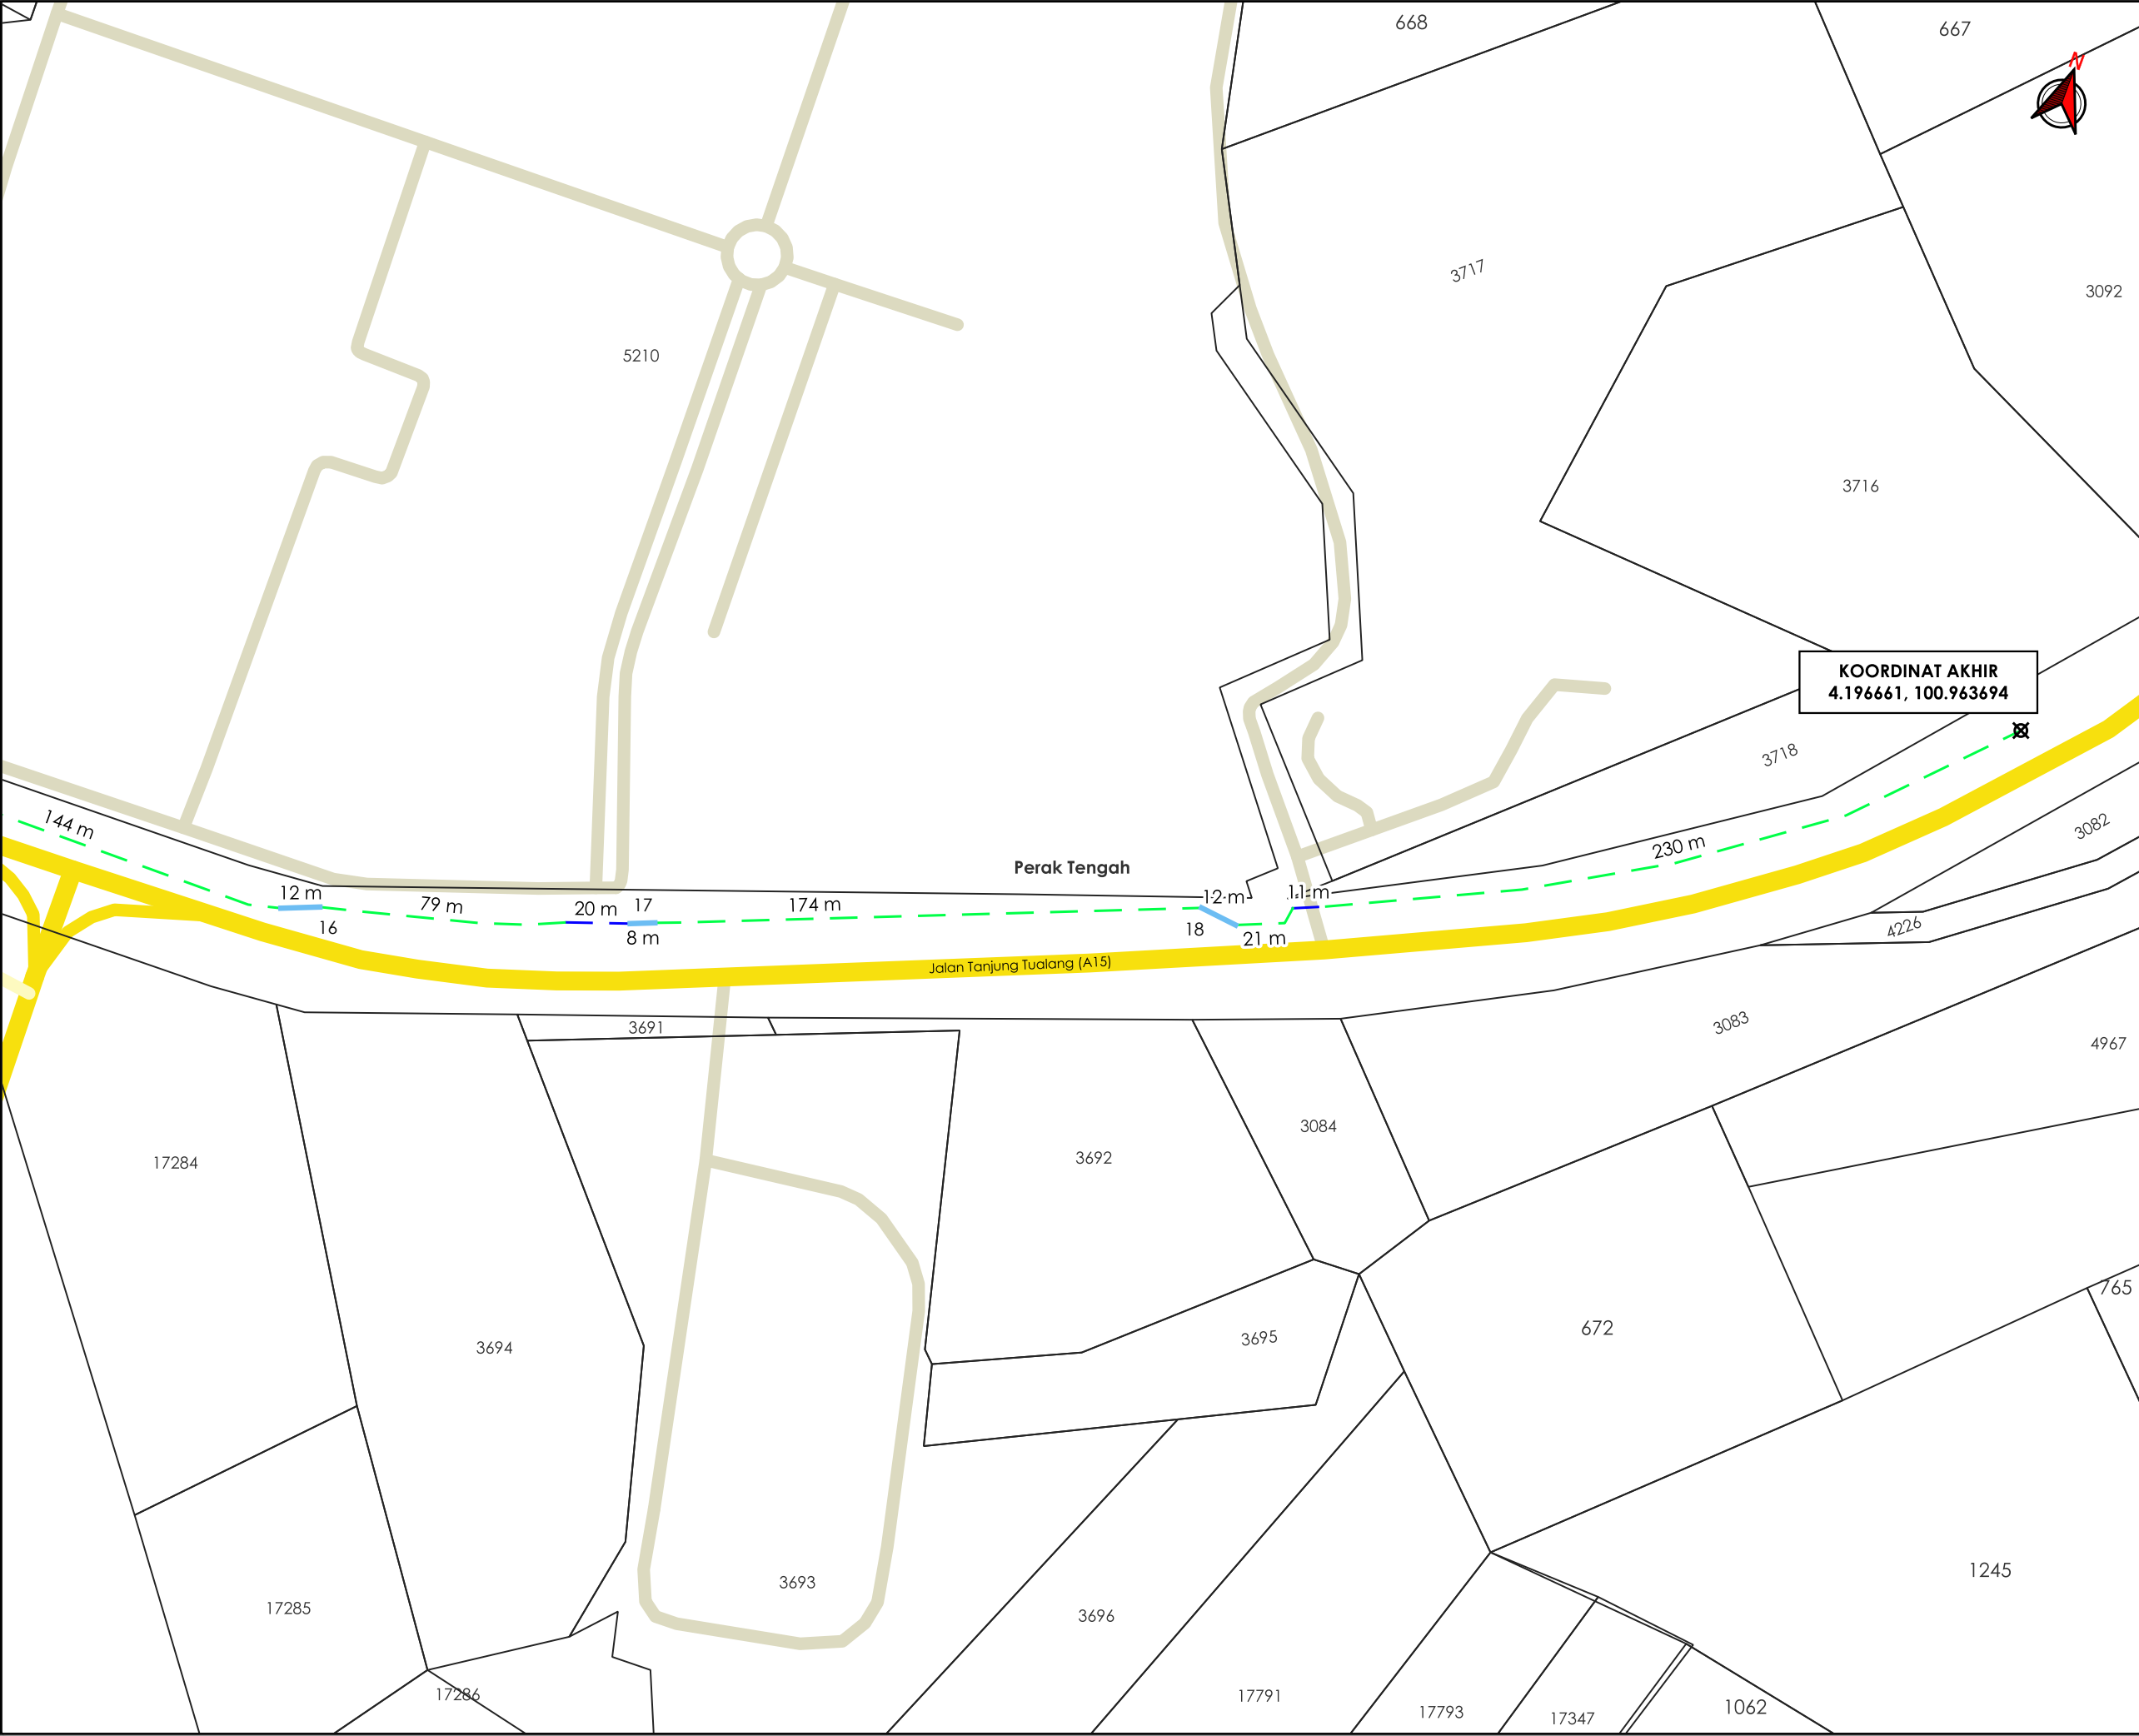

COORDINAT AKHIR
4.196661, 100.963694

AGensi PENYELARAS

KORIDOR UTILITI

DARUL RIDZUAN



TAJUK PERMOHONAN
PERMOHONAN UNTUK KERJA-KERJA
PENANAMAN PAIP AIR TERAWAT BERGARISPUSAT
250MM DARI LOJI RAWATAN AIR BARU KE
TANGKI BUKIT TUNGGAL SEDIA ADA MELALUI
JALAN A15, JALAN TANJUNG TUALANG BAGI
CADANGAN PROJEK PEMBINAAN LOJI
RAWATAN AIR KG. GAJAH (PACKAGE PLANT),
DAERAH PERAK TENGAH, PERAK DARUL RIDZUAN
UNTUK TETUAN LEMBAGA AIR PERAK

PETUNJUK

JALAN JKR

JALAN PBT

JALAN PERSENDIRIAN

CARRIAGE WAY

S-BEND

GRASS VERGE

TITIK MULA AKHIR

PIHAK BERKUASA MELULUS

JABATAN KERJA RAYA PERAK
TENGAH

MAJLIS DAERAH PERAK TENGAH

JABATAN PENGAIRAN DAN
SALIRAN PERAK TENGAH

PENYEDIA UTILITI	
JENIS PELAN	PELAN IZIN LALU
PELUKIS PELAN	ADIB FARHAN
TARIKH DIKELUARKAN	2026-07-10
MUKA SURAT	5/5
NO FAIL RUJUKAN	PINDAAN
KUDR/LAP/A/04/26/0141	03

*PENGUKURAN BERDASARKAN JARAK SATELIT

K U M P U L A N

Asiadebut

BORANG ULASAN PELAN IZIN LALU

NO FAIL	KUDR/LAP/A/04/26/0141
DAERAH	PERAK TENGAH
PENYEDIA UTILITI	LAP
PENYEDIA PELAN	ADIB FARHAN
TARIKH PELAN	22/05/2026

ULASAN PELAN :

BIL	ULASAN
1.	UNTUK MAKLUMAN, MUKA SURAT 1.0 DAN 2.0 ADALAH KAWASAN MAJLIS YANG DI ZOOM ATAS PERMINTAAN MAJLIS DAERAH PERAK TENGAH.