



**KORIDOR
UTILITI**
DARUL RIDZUAN



**PROJEK MENGURANGKAN AIR TIDAK BERHASIL (NRW) DI DAERAH
KINTA. - PEMASANGAN PAIP LINK - UP DI TAMAN SIERRA DAN
PERSIARAN MERU UTAMA**

PELAN IZIN LALU

**NO FAIL RUJUKAN
KUDR/LAP/B/08/26/0310**

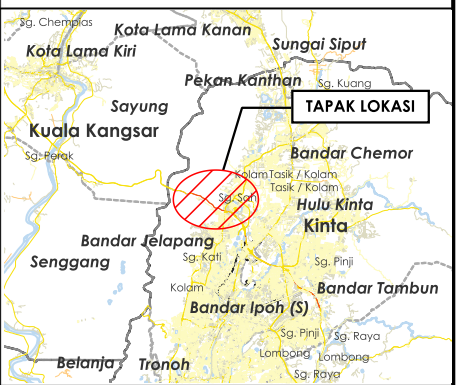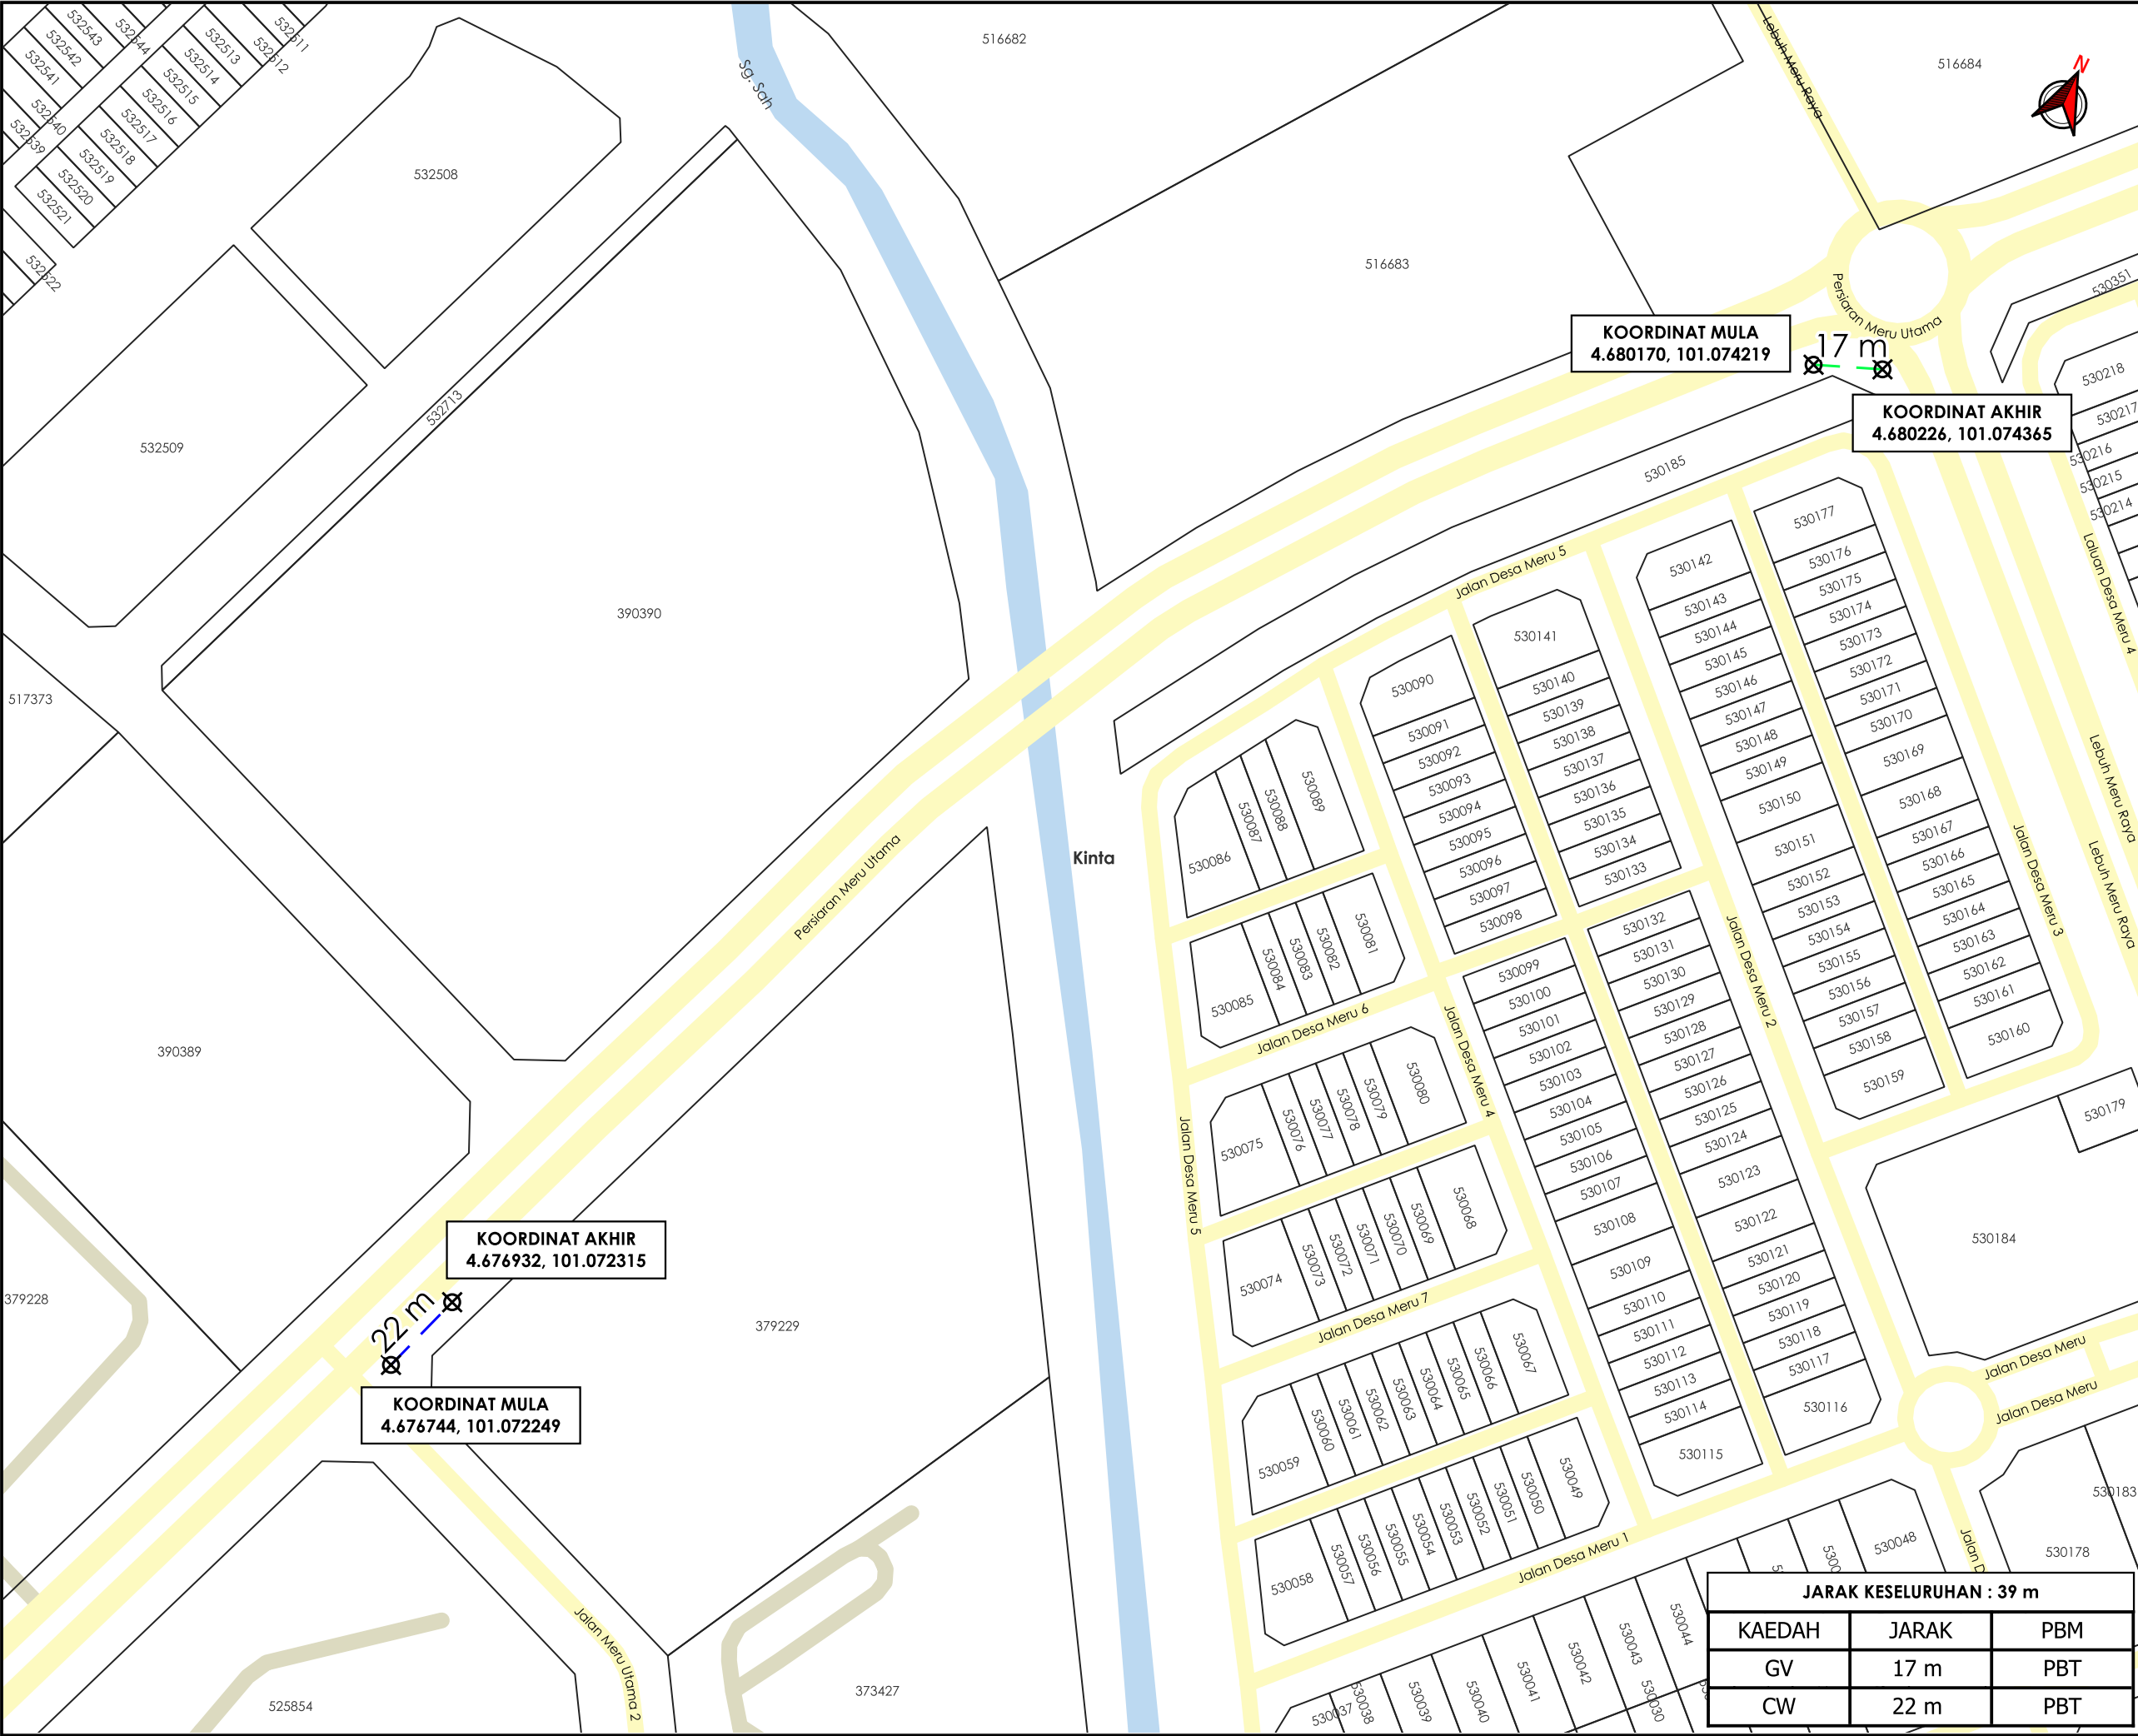


TAJUK PERMOHONAN
PROJEK MENGURANGKAN AIR TIDAK BERHASIL (NRW) DI DAERAH KINTA. - PEMASANGAN PAIP LINK - UP DI TAMAN SIERRA DAN PERSIARAN MERU UTAMA

- PETUNJUK**
- JALAN PBT
 - JALAN PERSENDIRIAN
 - CARRIAGE WAY
 - GRASS VERGE
 - TITIK MULA AKHIR

PIHAK BERKUASA MELULUS

MAJLIS BANDARAYA IPOH

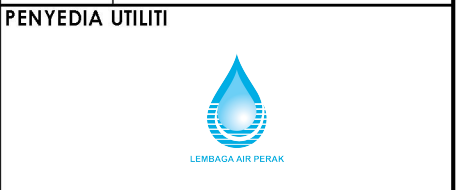

JENIS PELAN		PELAN IZIN LALU	
PELUKIS PELAN		ADIB FARHAN	
TARIKH DIKELUARKAN		2026-08-06	
MUKA SURAT		1/1	
NO FAIL RUJUKAN			PINDAAN
KUDR/LAP/B/08/26/0310			00

***PENGUKURAN BERDASARKAN JARAK SATELIT**