

**KORIDOR  
UTILITI**  
DARUL RIDZUAN




**TENAGA  
NASIONAL**

**CADANGAN BEKALAN ELETRIK UNTUK CADANGAN MEMBINA 20 UNIT  
RUMAH BERKEMBAR 1 ½ TINGKAT DI ATAS LOT NO. 335920 - LOT  
335939 (PT 22574 - PT 22593) DI ATAS SEBAHAGIAN LOT 26325,  
BERSEBELAHAN DESA SENGAT 3, MUKIM SUNGAI RAYA, DAERAH  
KINTA, PERAK UNTUK TETUAN JELMA CEMERLANG SDN. BHD.**

**PELAN IZIN LALU  
(PINDAAN 01)**

**NO FAIL RUJUKAN  
KUDR/TNBB/B/04/26/0150**

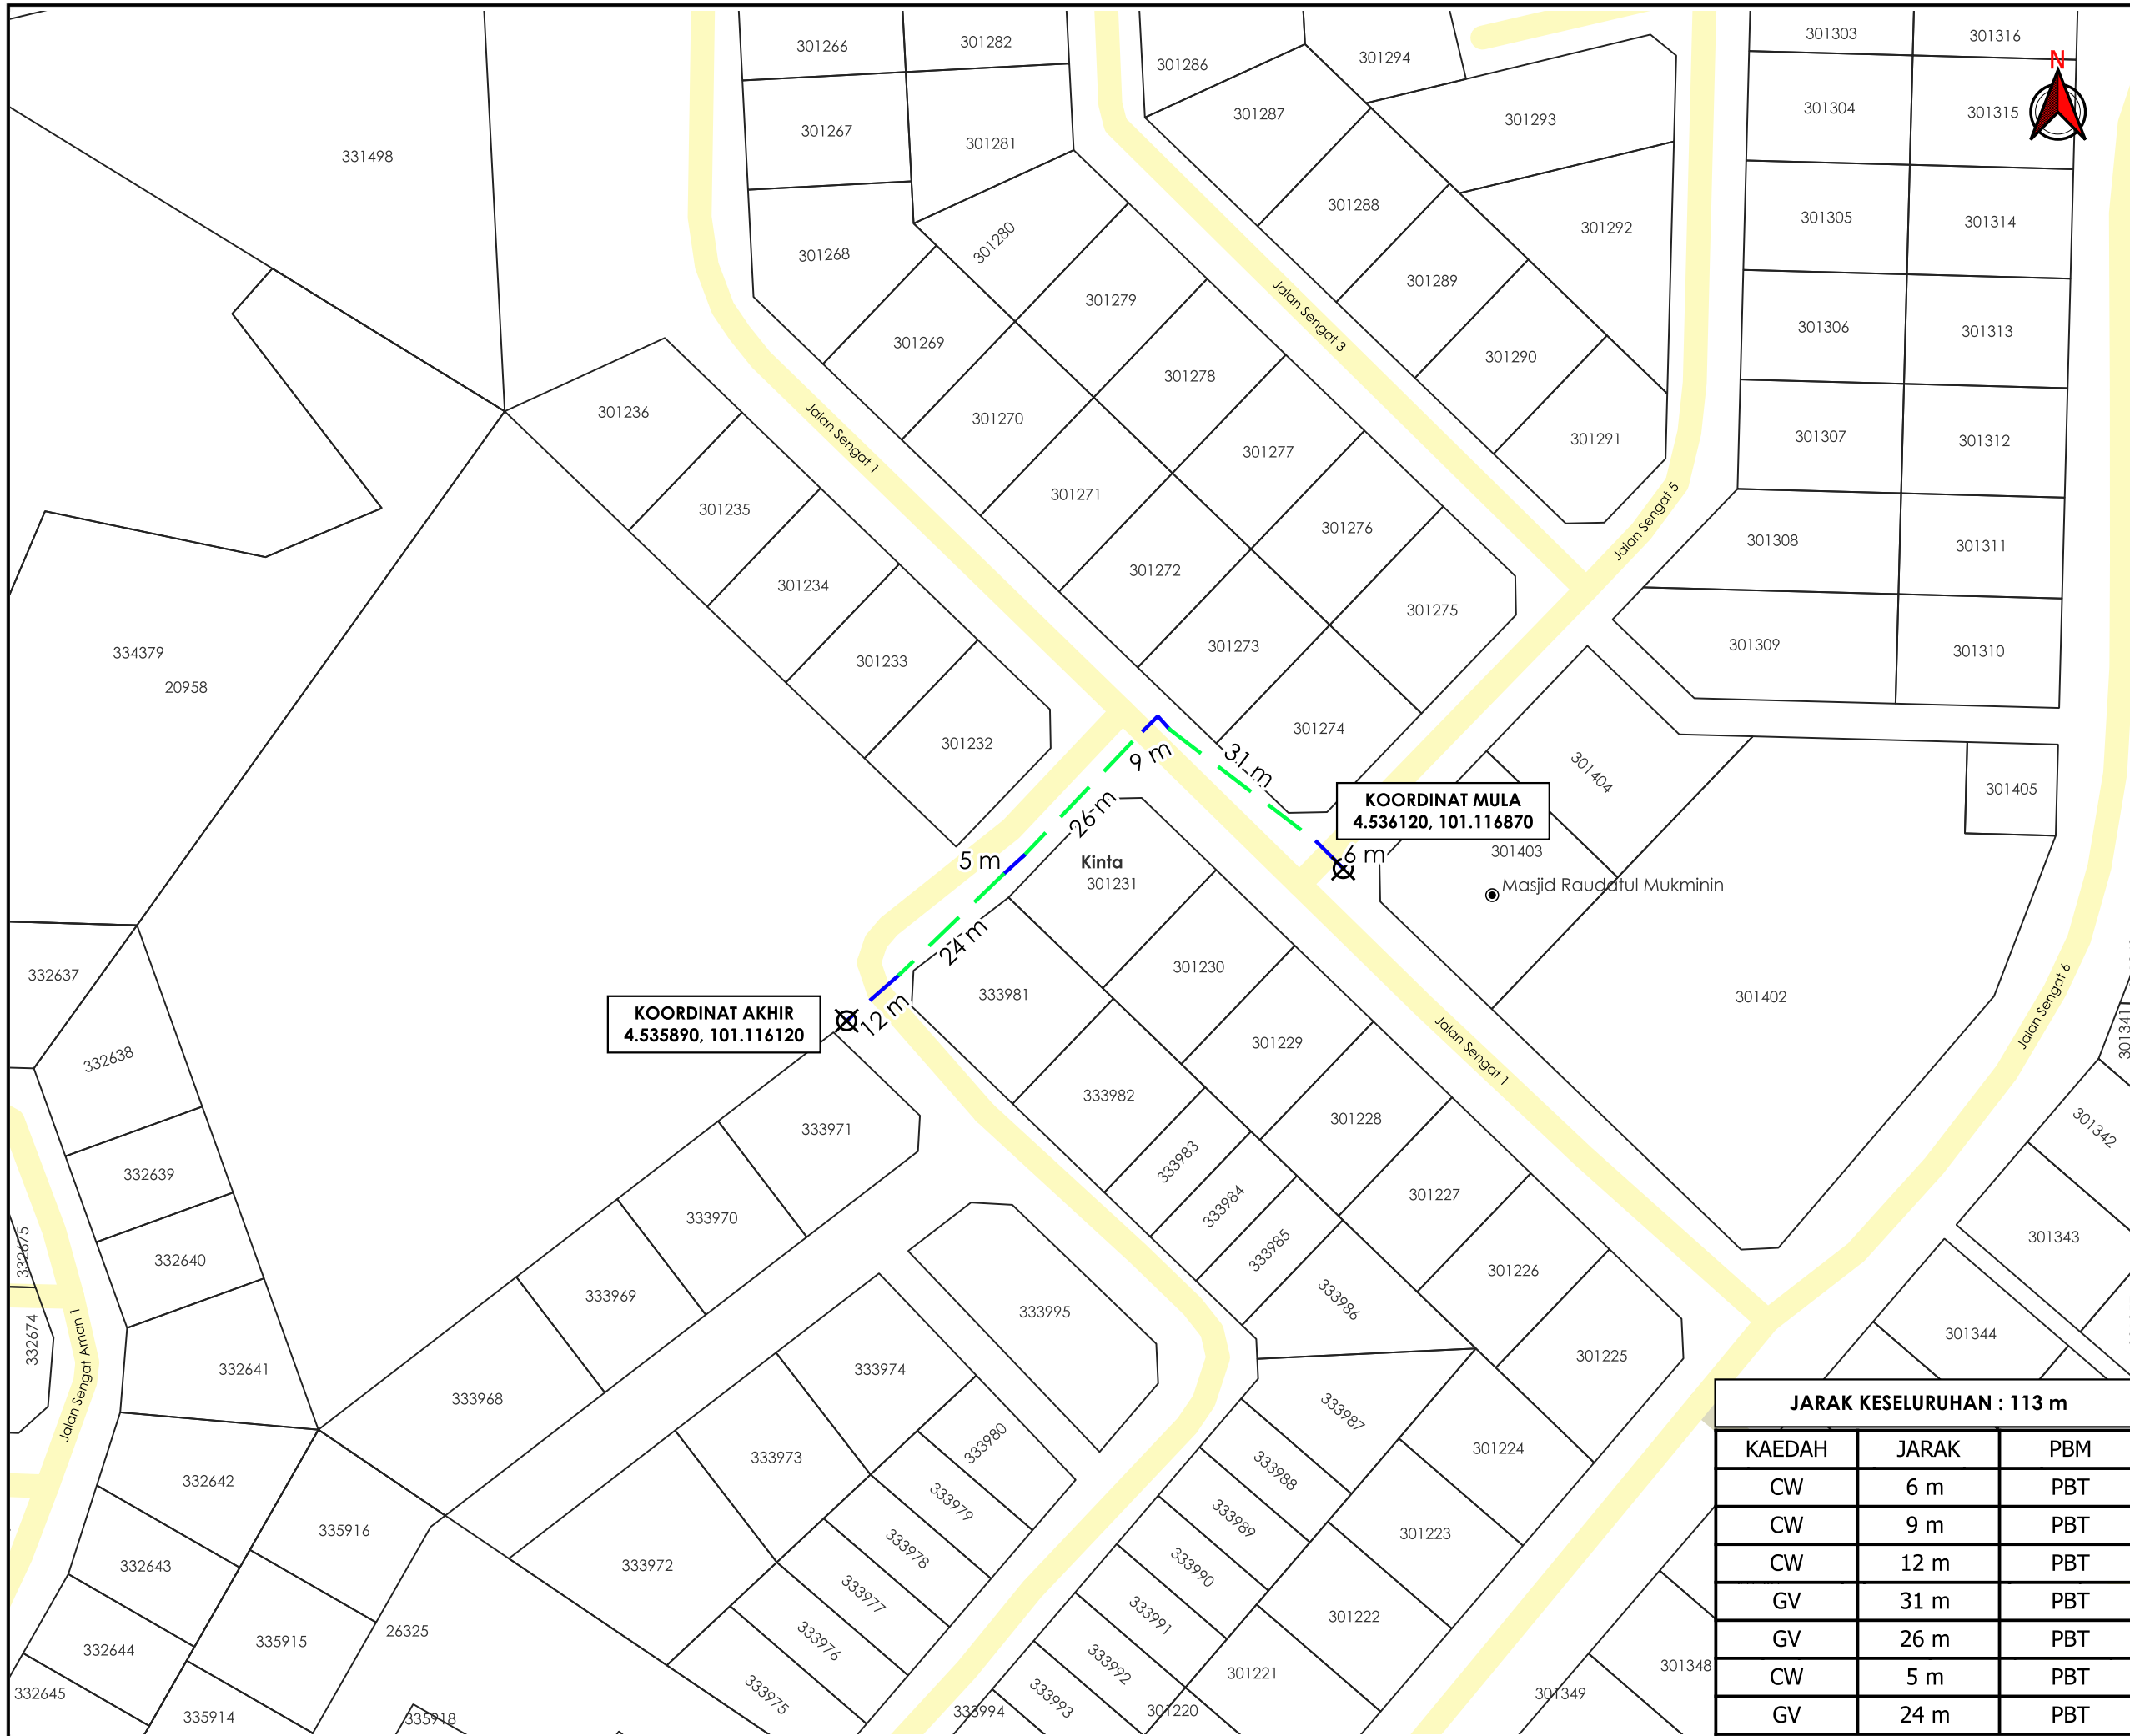

**TAJUK PERMOHONAN**  
 CADANGAN BEKALAN ELETRIK UNTUK  
 CADANGAN MEMBINA 20 UNIT RUMAH  
 BERKEMBAR 1 ½ TINGKAT DI ATAS LOT NO.  
 335920 - LOT 335939 (PT 22574 - PT 22593) DI  
 ATAS SEBAHAGIAN LOT 26325,  
 BERSEBELAHAN DESA SENGAT 3, MUKIM  
 SUNGAI RAYA, DAERAH KINTA, PERAK UNTUK  
 TETUAN JELMA CEMERLANG SDN. BHD.

**PETUNJUK**

- JALAN PBT
- JALAN PERSENDIRIAN
- CARRIAGE WAY
- GRASS VERGE
- TITIK MULA AKHIR

**PIHAK BERKUASA MELULUS**

	<b>MAJLIS BANDARAYA IPOH</b>

**PENYEDIA UTILITI**

JENIS PELAN	PELAN IZIN LALU
PELUKIS PELAN	ADIB FARHAN
TARIKH DIKELUARKAN	2026-04-29
MUKA SURAT	1/1
NO FAIL RUJUKAN	PINDAAN
KUDR/TNBB/B/04/26/0150	<b>01</b>

**JARAK KESELURUHAN : 113 m**

KAEDAH	JARAK	PBM
CW	6 m	PBT
CW	9 m	PBT
CW	12 m	PBT
GV	31 m	PBT
GV	26 m	PBT
CW	5 m	PBT
GV	24 m	PBT

**KOORDINAT AKHIR**  
 4.535890, 101.116120

**KOORDINAT MULA**  
 4.536120, 101.116870

**\*PENGUKURAN BERDASARKAN JARAK SATELIT**