

**KORIDOR
UTILITI**
DARUL RIDZUAN



**PROJEK PENYEDIAAN POINT OF PRESENCE (POP) FASA 2
HAB INFRASTRUKTUR GENTIAN OPTIK BERHAMPIRAN DENGAN
SEKOLAH, PREMIS KERAJAAN DAN KOMUNITI SEKITARNYA
OLEH KEMENTERIAN KOMUNIKASI (ZON UTARA – PERAK &
KEDAH) SERAHAN DOKUMEN LENGKAP BAGI PERMOHONAN
KELULUSAN IZIN LALU AEA6063-SEKOLAH MENENGAH
KEBANGSAAN TOH JOHAN**

PELAN IZIN LALU

**NO FAIL RUJUKAN
KUDR/KACP/A/01/25/0017**



AGENSI PENYELARAS
KORIDOR UTILITI
DARUL RIDZUAN



TAJUK PERMOHONAN
PROJEK PENYEDIAAN POINT OF PRESENCE (POP) FASA 2 HAB INFRASTRUKTUR GENTIAN OPTIK BERHAMPIRAN DENGAN SEKOLAH, PREMIS KERAJAAN DAN KOMUNITI SEKITARNYA OLEH KEMENTERIAN KOMUNIKASI (ZON UTARA - PERAK & KEDAH) SERAHAN DOKUMEN LENGKAP BAGI PERMOHONAN KELULUSAN IZIN LALU AEA6063-SEKOLAH MENENGAH KEBANGSAAN TOH JOHAN

- PETUNJUK**
- JALAN JKR
 - JALAN PBT
 - JALAN PERSENDIRIAN
 - GRASS VERGE
 - HORIZONTAL DIRECTIONAL DRILLING
 - GI
 - KABEL FIBRE OPTIK
 - JALAN TIDAK TERLIBAT
 - MANHOLE CADANGAN
 - TITIK MULA/AKHIR
 - TIANG CADANGAN
 - KABINET CADANGAN


PIHAK BERKUASA MELULUS

| | |
|--|--|
| | JABATAN KERJA RAYA LARUT MATANG & SELAMA |
| | MAJLIS PERBANDARAN TAPIING |

PENYEDIA UTILITI



| | |
|------------------------|------------------|
| JENIS PELAN | PELAN IZIN LALU |
| PELUKIS PELAN | SYAHMIZA SUHAILA |
| TARIKH DIKELUARKAN | 2024-12-29 |
| MUKA SURAT | 1/1 |
| NO FAIL RUJUKAN | PINDAAN |
| KUDR/KACP/A/01/25/0017 | 00 |

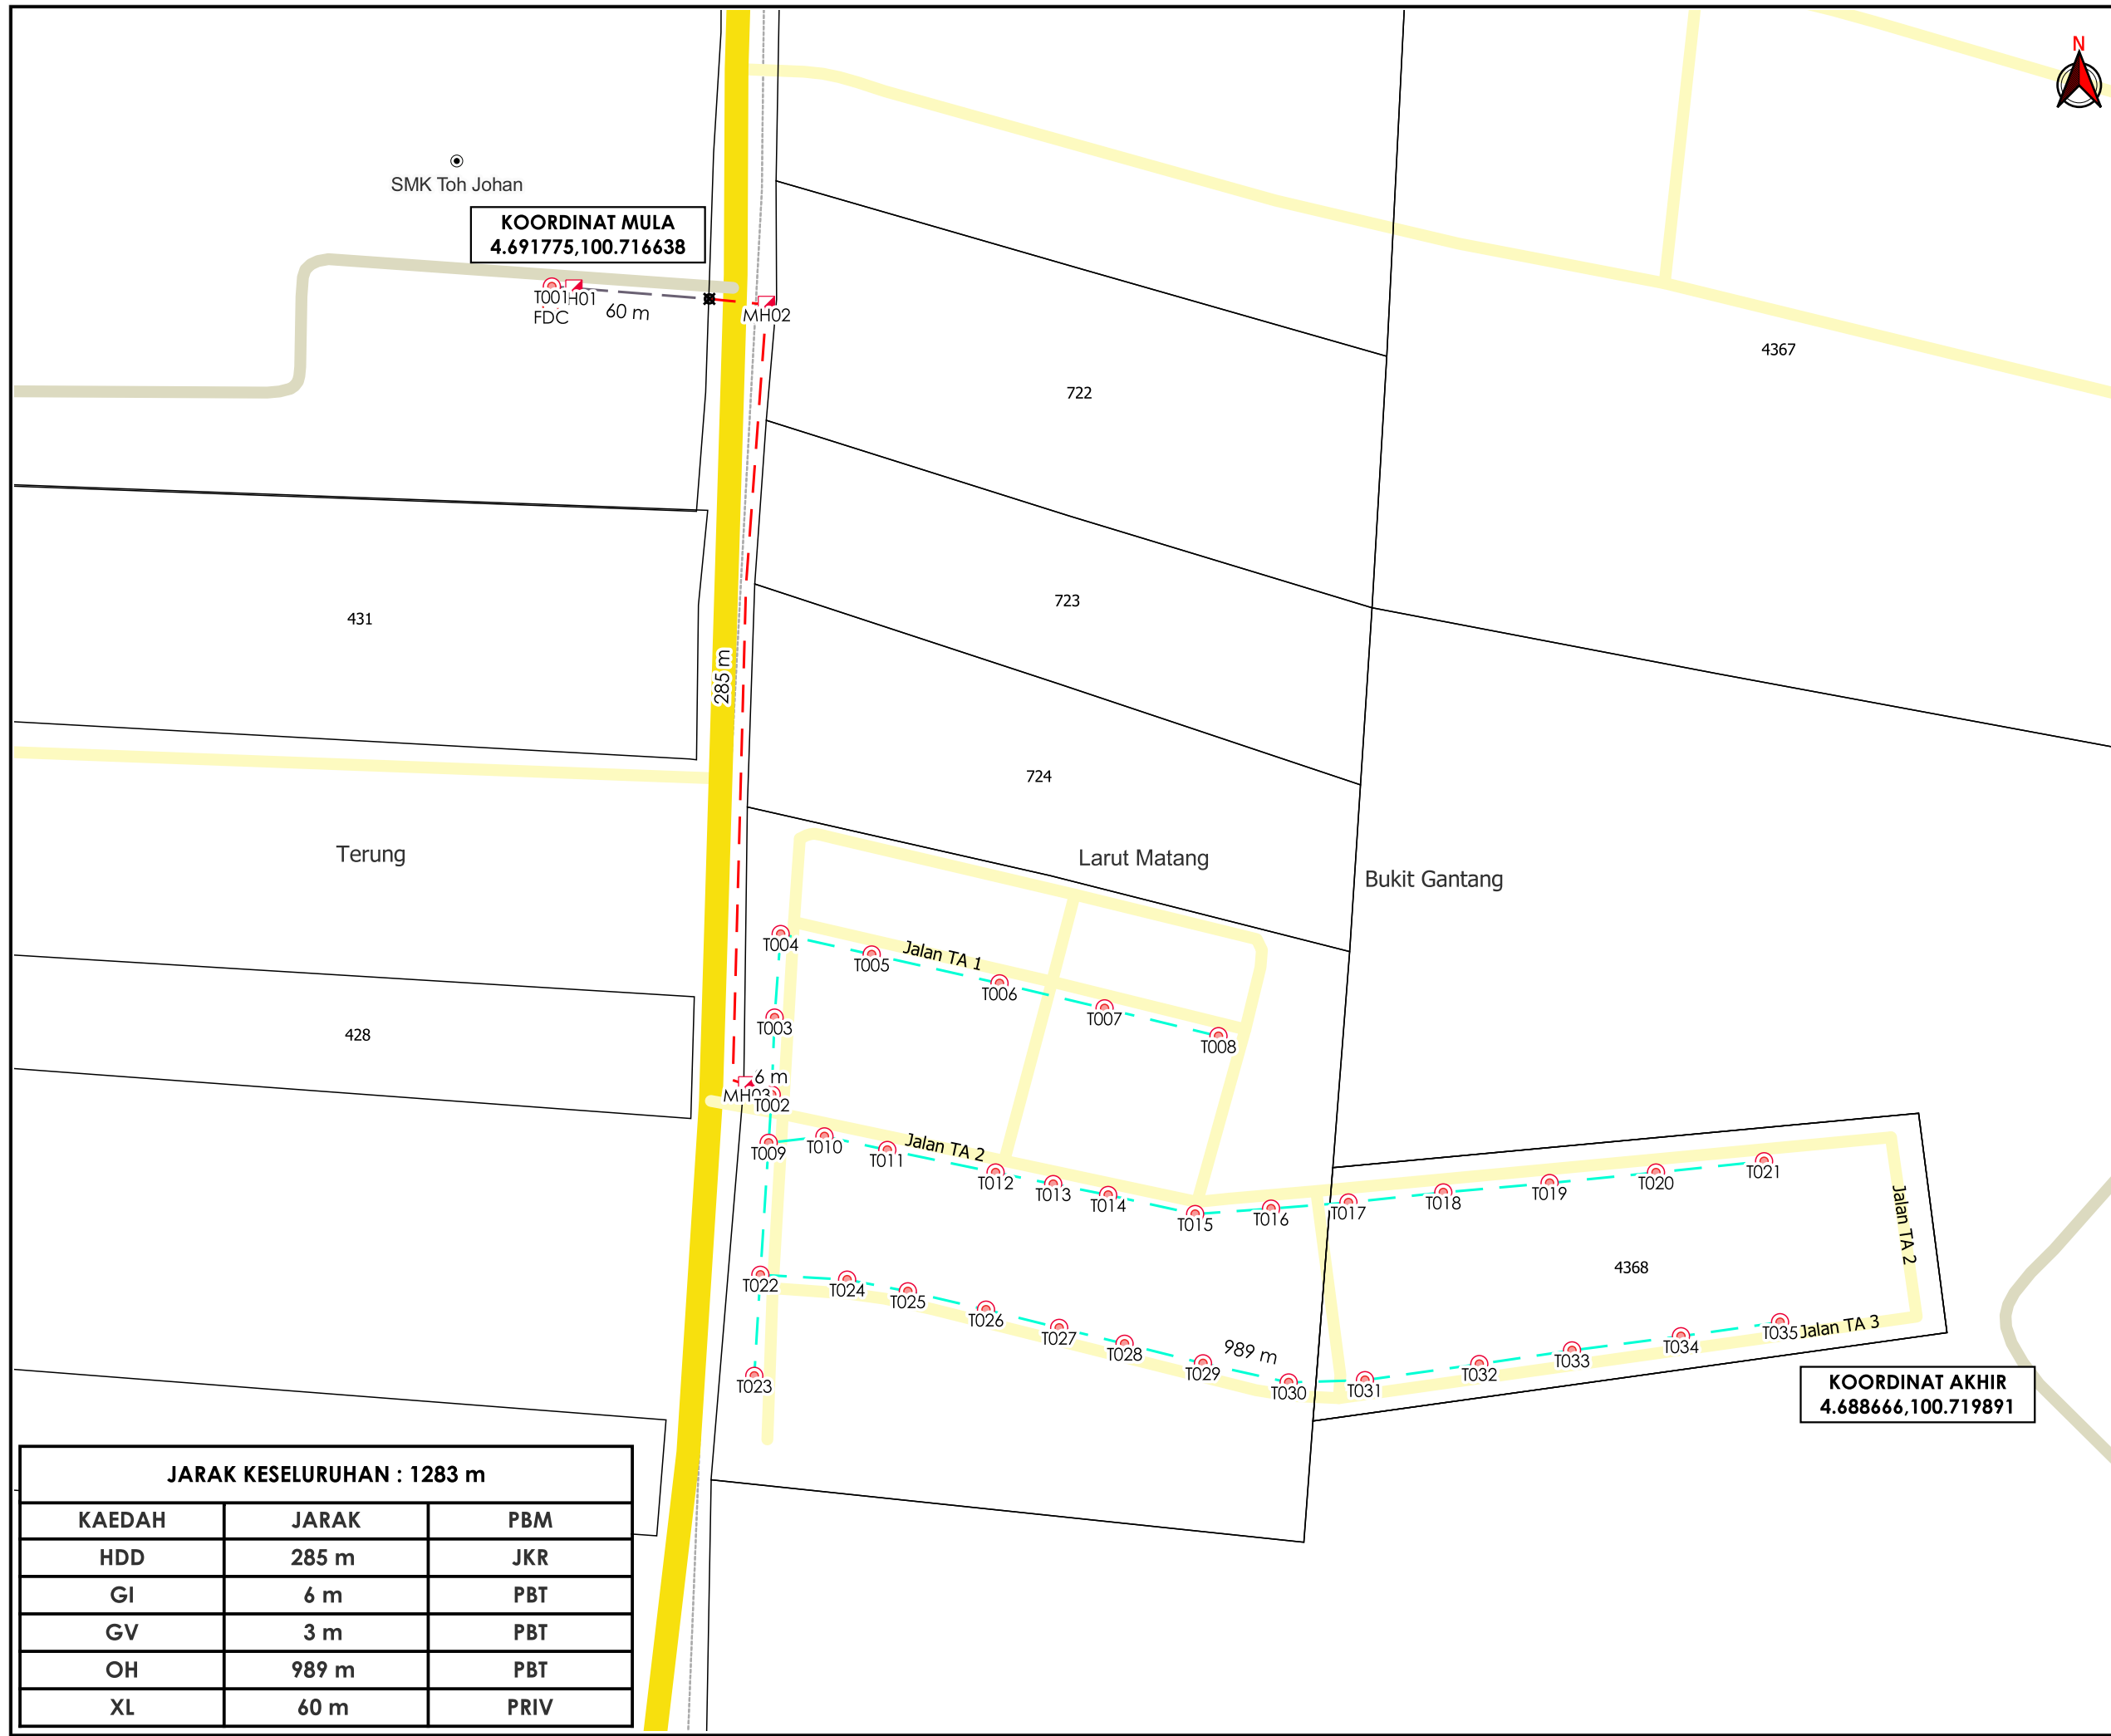

KOORDINAT MULA
4.691775,100.716638

KOORDINAT AKHIR
4.688666,100.719891

| JARAK KESELURUHAN : 1283 m | | |
|----------------------------|-------|------|
| KAEDAH | JARAK | PBM |
| HDD | 285 m | JKR |
| GI | 6 m | PBT |
| GV | 3 m | PBT |
| OH | 989 m | PBT |
| XL | 60 m | PRIV |

***PENGUKURAN BERDASARKAN JARAK SATELIT**