

**KORIDOR
UTILITI**
DARUL RIDZUAN



**TENAGA
NASIONAL**

**PERMOHONAN BEKALAN ELEKTRIK CADANGAN MEMBINA 1
UNIT RUMAH DI ALAMAT NO 25 JALAN DATO MASUD UNTOI
31350 TAMAN GOLF IPOH PERAK**

PELAN IZIN LALU

**NO FAIL RUJUKAN
KUDR/TNBB/B/11/24/0158**



TAJUK PERMOHONAN
 PERMOHONAN BEKALAN ELEKTRIK CADANGAN
 MEMBINA 1 UNIT RUMAH DI ALAMAT NO 25
 JALAN DATO MASUD UNTUI 31350 TAMAN GOLF
 IPOH PERAK

PETUNJUK

- JALAN PBT
- JALAN PERSENDIRIAN
- CARRIAGE WAY
- TITIK MULA/AKHIR

PIHAK BERKUASA MELULUS




MAJLIS DAERAH BATU GAJAH

PENYEDIA UTILITI



JENIS PELAN	PELAN IZIN LALU
PELUKIS PELAN	SYAHMIZA SUHAILA
TARIKH DIKELUARKAN	2024-11-28
MUKA SURAT	1/1
NO FAIL RUJUKAN	PINDAAN
KUDR/TNBB/B/11/24/0158	00

JARAK KESELURUHAN : 15 m		
KAEDAH	JARAK	PBM
CW	30 m	PBT

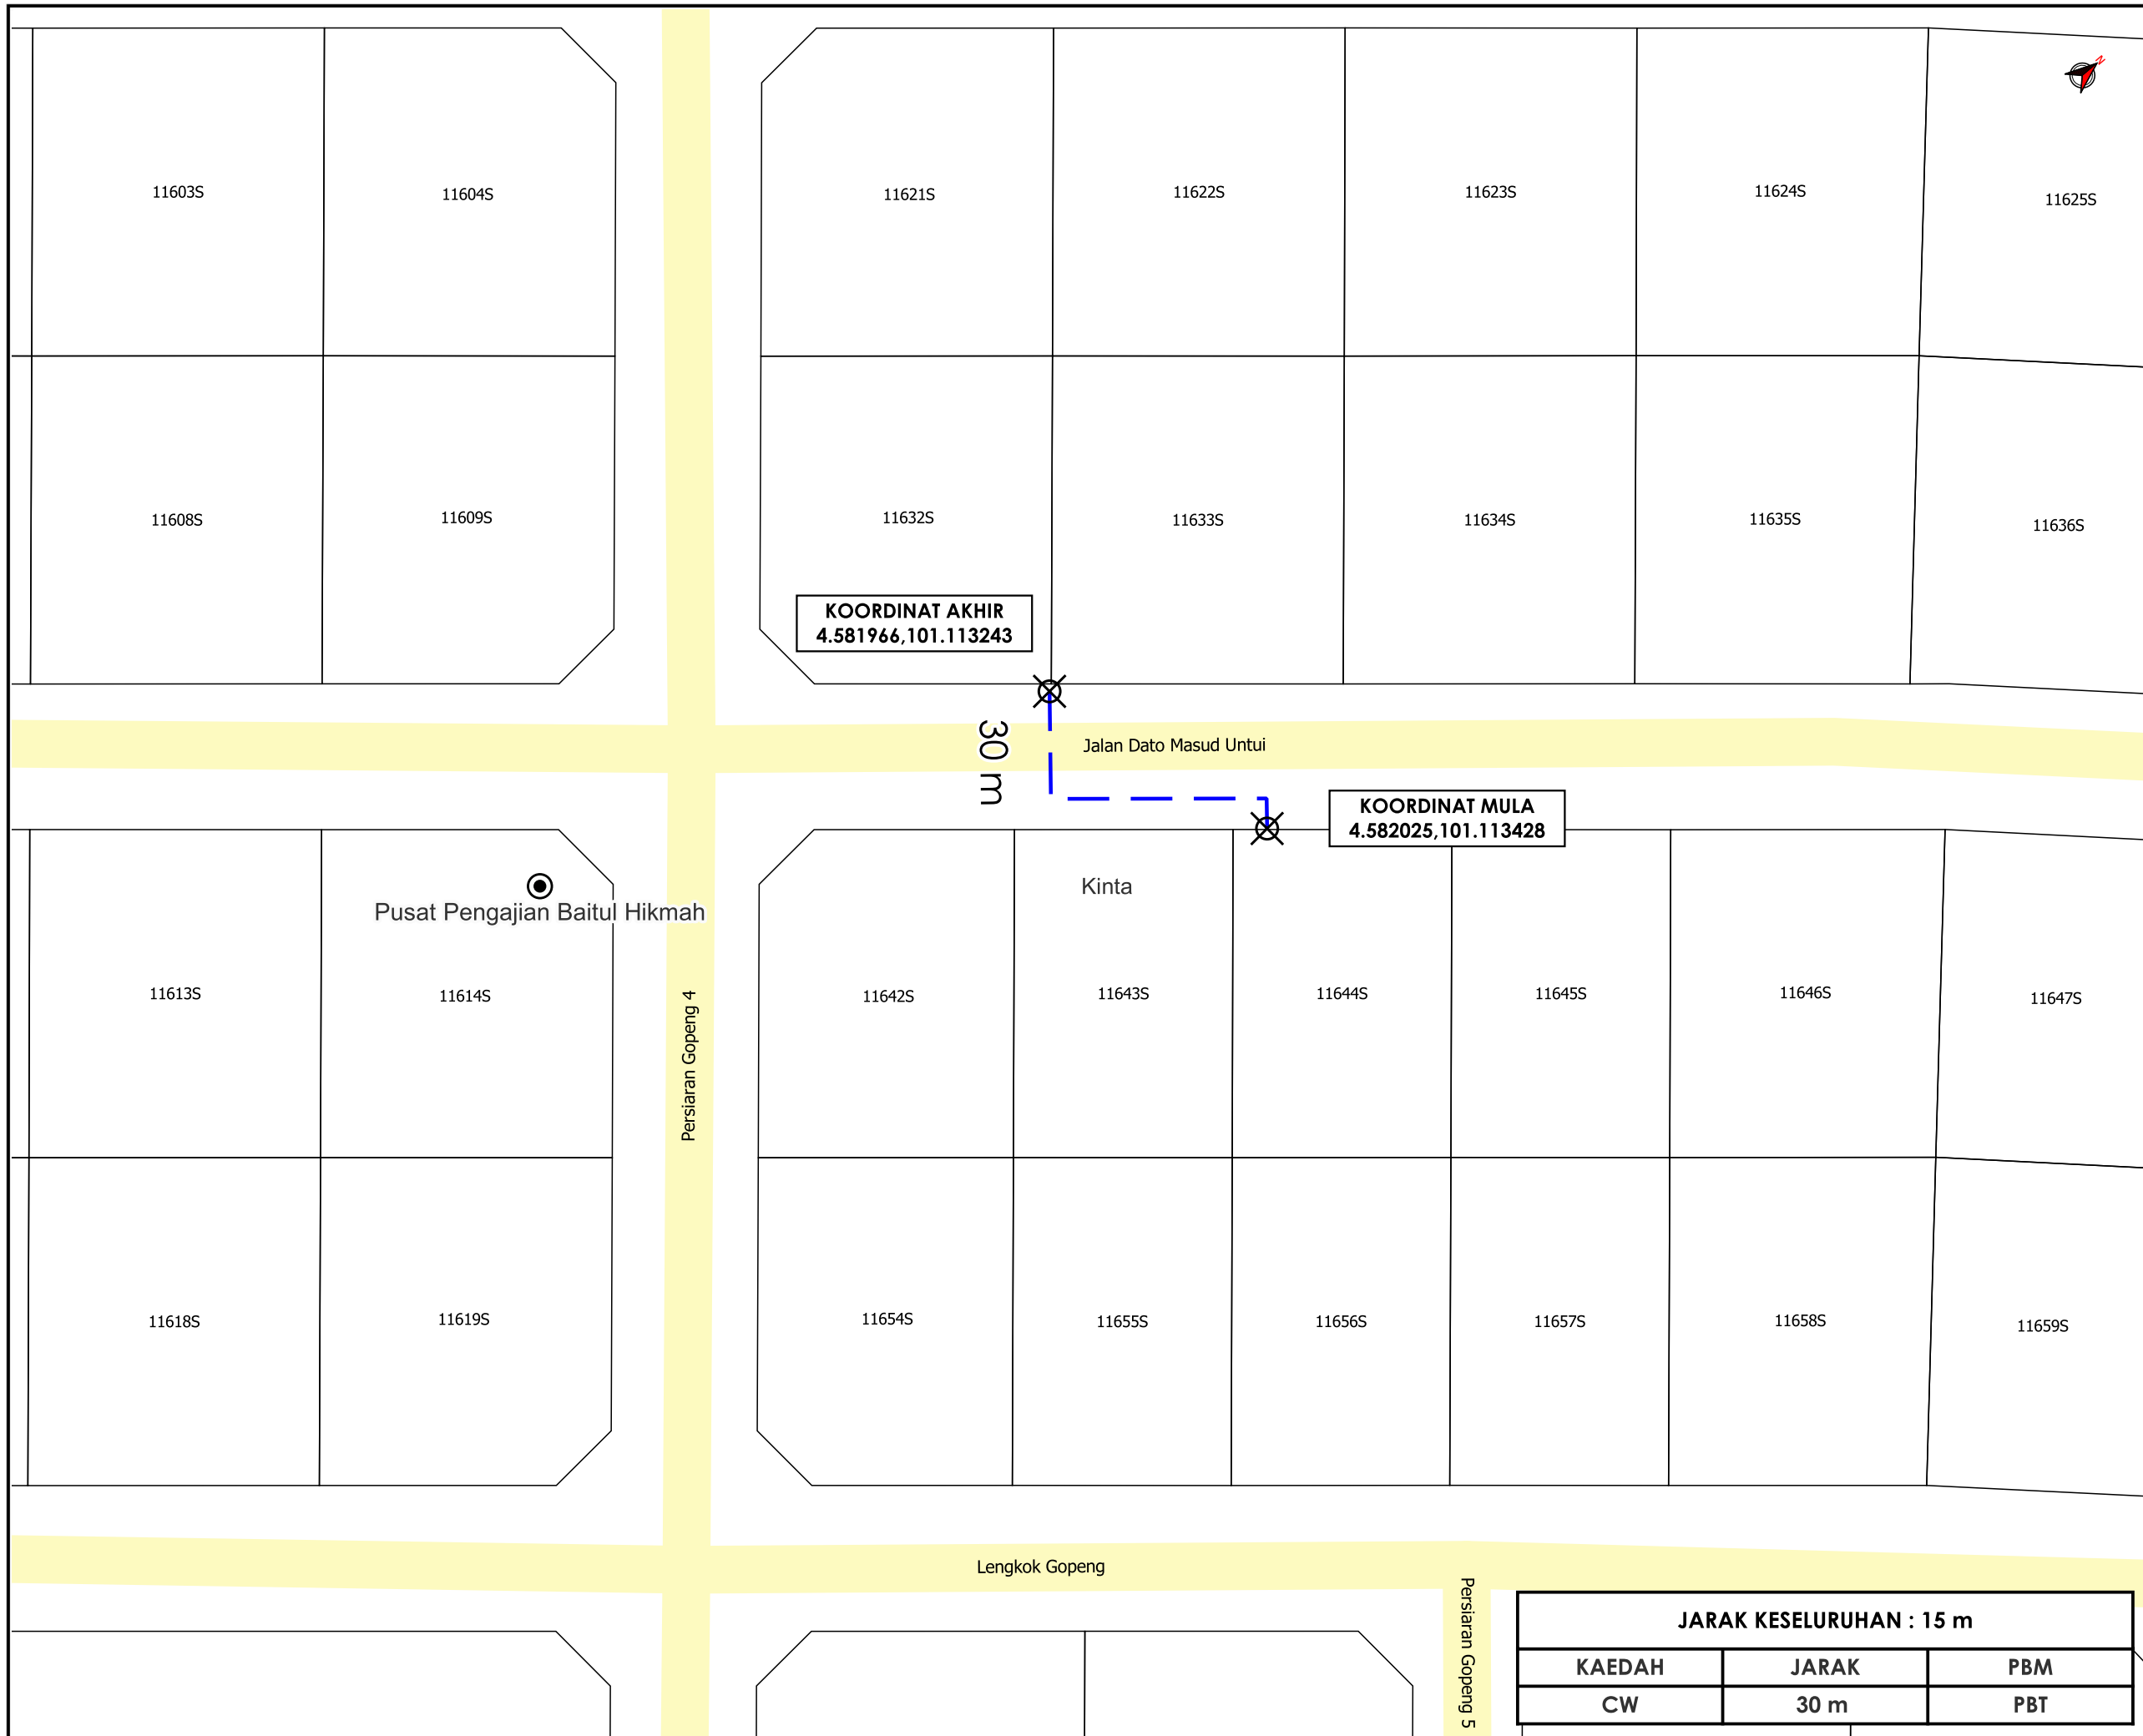

***PENGUKURAN BERDASARKAN JARAK SATELIT**