

**KORIDOR
UTILITI**
DARUL RIDZUAN



**PROJEK PENYEDIAAN POINT OF PRESENCE (POP) FASA 2 HAB
INFRASTUKTUR GENTIAN OPTIK BERHAMPIRAN DENGAN
SEKOLAH, PREMIS KERAJAAN DAN KOMUNITI SEKITARNYA
OLEH KEMENTERIAN KOMUNIKASI (ZON UTARA – PERAK &
KEDAH) SERAHAN DOKUMEN LENGKAP BAGI PERMOHONAN
KELULUSAN IZIN LALU AEE0040 - SEKOLAH MENENGAH
KEBANGSAAN SUNGKAI**

PELAN IZIN LALU

**NO FAIL RUJUKAN
KUDR/KACP/A/05/25/0421**



TAJUK PERMOHONAN
 PROJEK PENYEDIAAN POINT OF PRESENCE (POP)
 FASA 2 HAB INFRASTRUKTUR GENTIAN OPTIK
 BERHAMPIRAN DENGAN SEKOLAH, PREMIS
 KERAJAAN DAN KOMUNITI SEKITARNYA OLEH
 KEMENTERIAN KOMUNIKASI (ZON UTARA - PERAK &
 KEDAH) SERAHAN DOKUMEN LENGKAP BAGI
 PERMOHONAN KELULUSAN IZIN LALU AEE0040 -
 SEKOLAH MENENGAH KEBANGSAAN SUNGKAI


- PETUNJUK**
- JALAN JKR
 - JALAN PBT
 - JALAN PERSENDIRIAN
 - KABEL FIBRE OPTIK
 - TIANG CADANGAN
 - KABINET CADANGAN

PIHAK BERKUASA MELULUS

	JABATAN KERJA RAYA BATANG PADANG
	MAJLIS DAERAH TAPAH

PENYEDIA UTILITI

JENIS PELAN	PELAN IZIN LALU
PELUKIS PELAN	SITI AISYAH
TARIKH DIKELUARKAN	2025-03-19
MUKA SURAT	1/1
NO FAIL RUJUKAN	PINDAAN
KUDR/KACF/A/05/25/0421	0

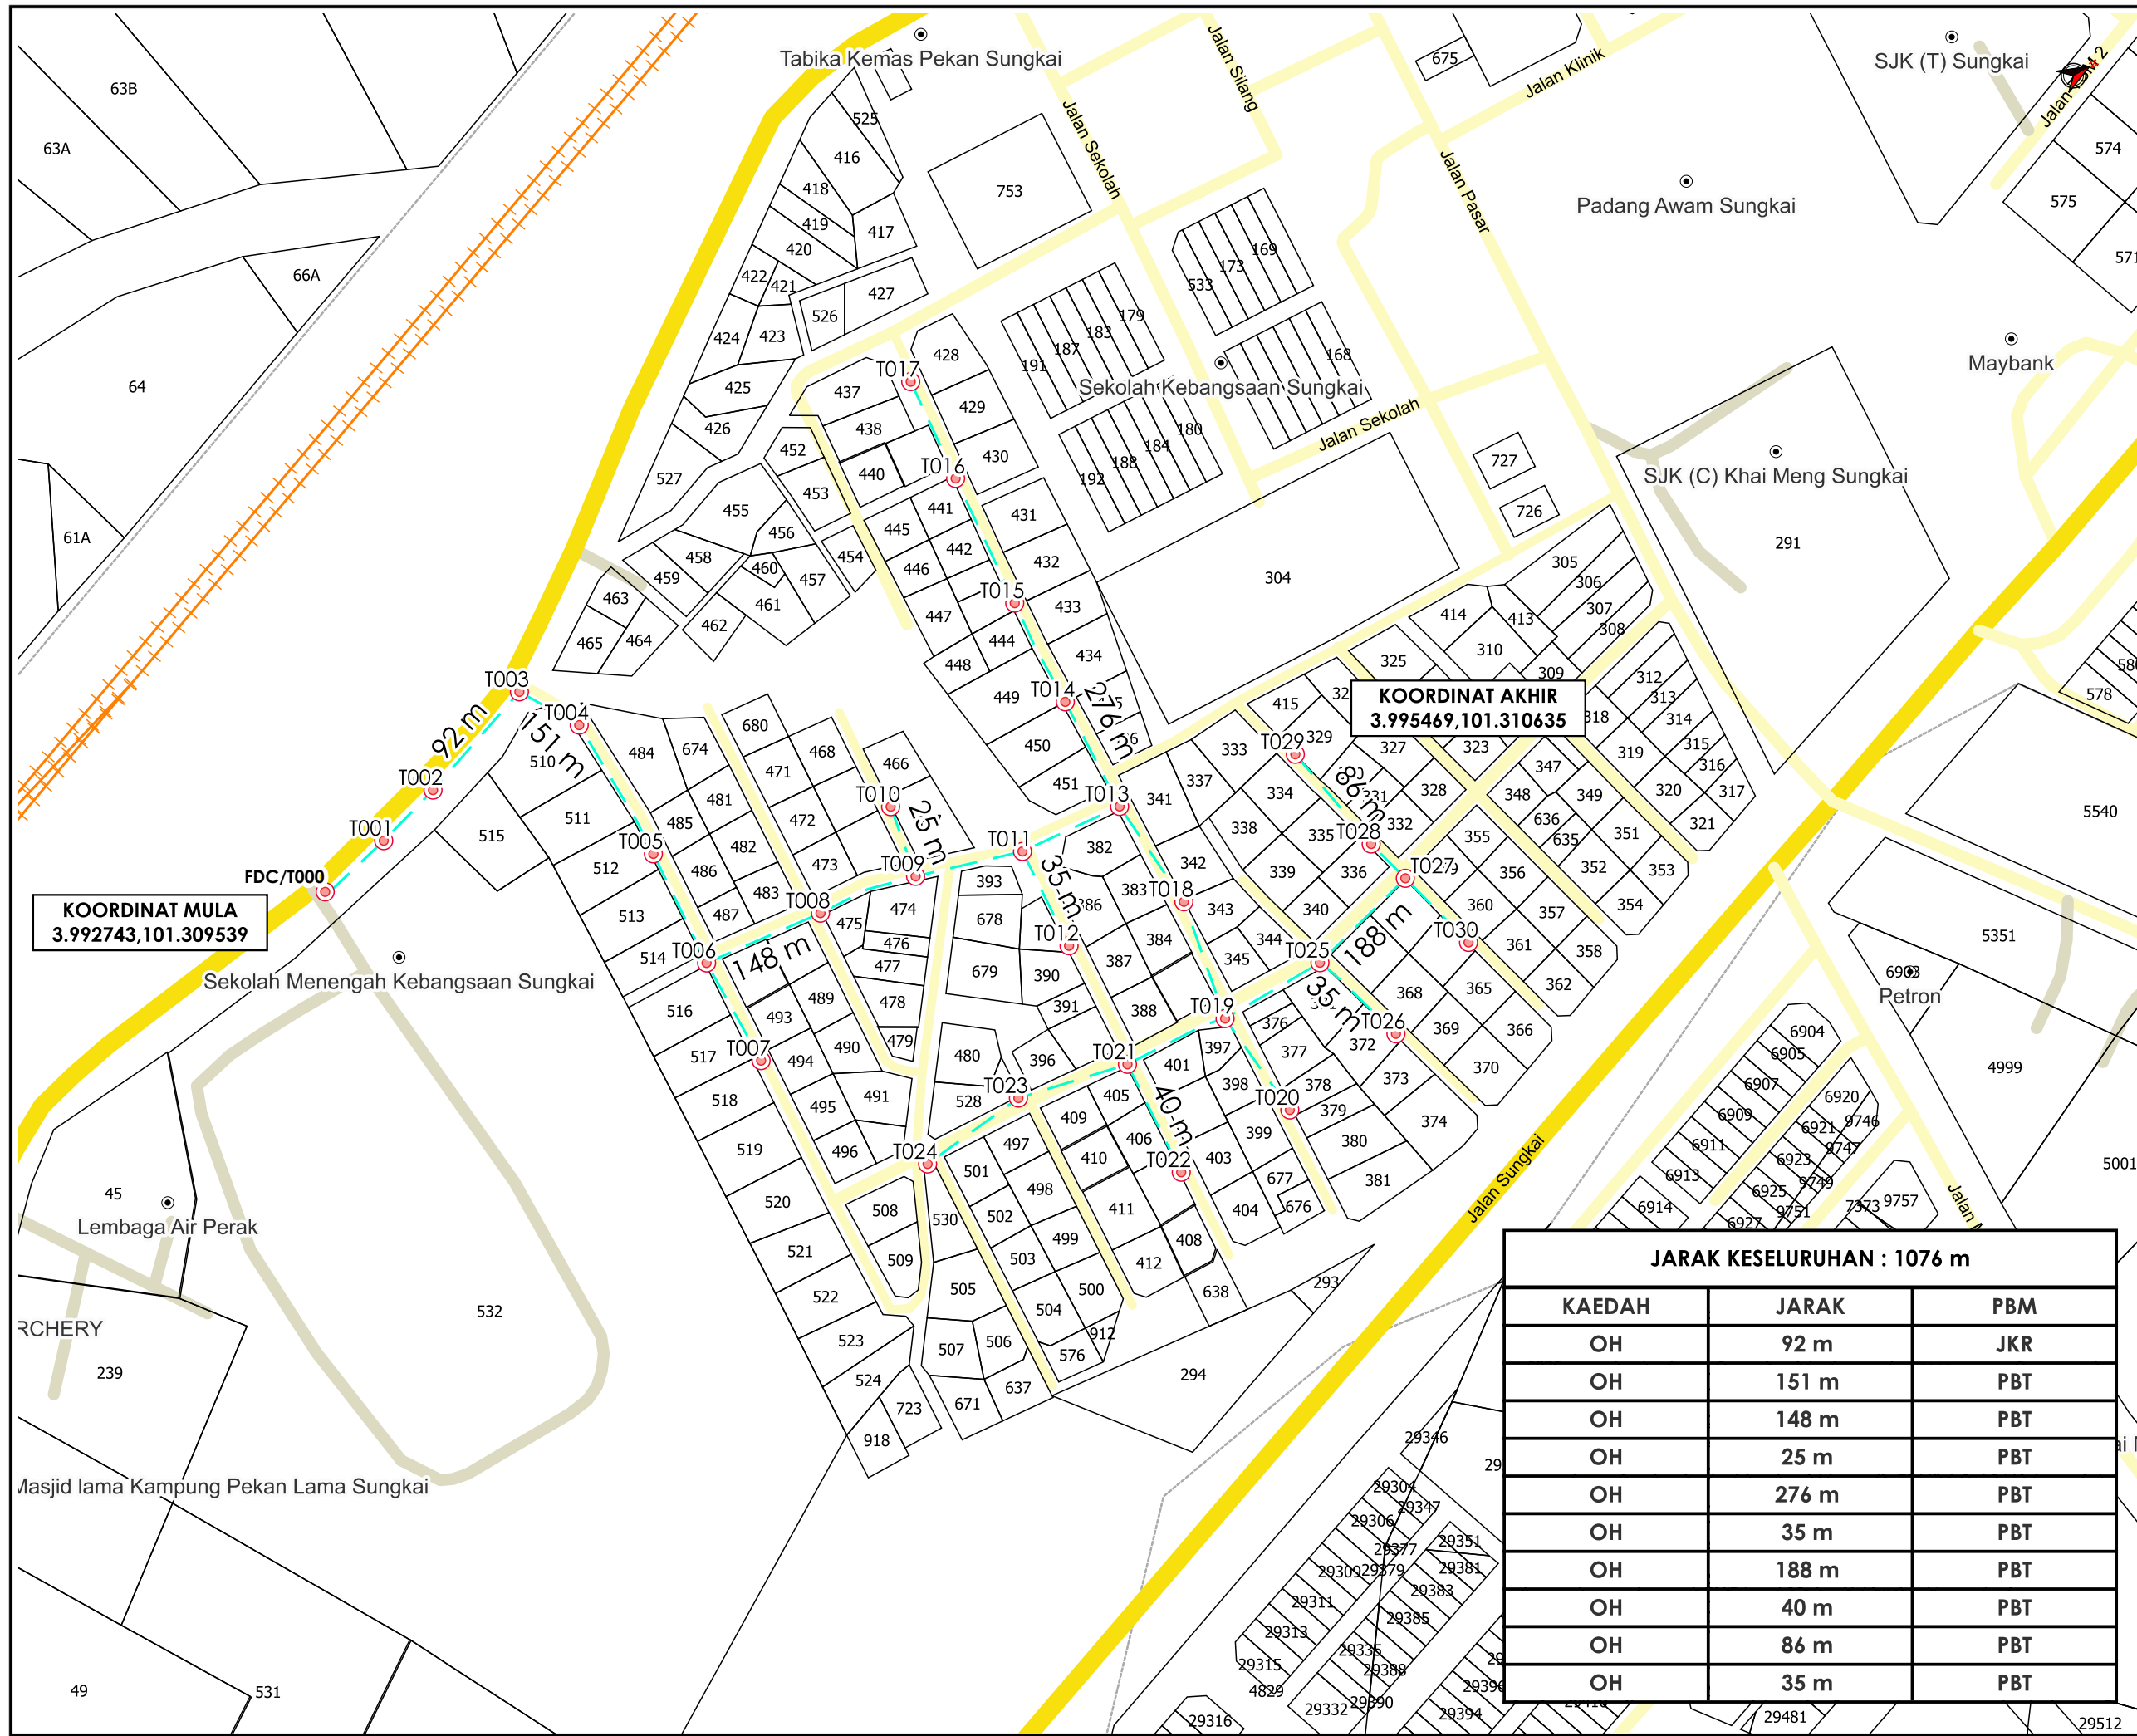

KOORDINAT MULA
 3.992743,101.309539

KOORDINAT AKHIR
 3.995469,101.310635

JARAK KESELURUHAN : 1076 m

KAEDAH	JARAK	PBM
OH	92 m	JKR
OH	151 m	PBT
OH	148 m	PBT
OH	25 m	PBT
OH	276 m	PBT
OH	35 m	PBT
OH	188 m	PBT
OH	40 m	PBT
OH	86 m	PBT
OH	35 m	PBT

***PENGUKURAN BERDASARKAN JARAK SATELIT**