

**KORIDOR
UTILITI**
DARUL RIDZUAN



**PROJEK PENYEDIAAN POINT OF PRESENCE (POP) FASA 2 HAB
INFRASTUKTUR GENTIAN OPTIK BERHAMPIRAN DENGAN
SEKOLAH, PREMIS KERAJAAN DAN KOMUNITI SEKITARNYA
OLEH KEMENTERIAN KOMUNIKASI (ZON UTARA – PERAK &
KEDAH) SERAHAN DOKUMEN LENGKAP BAGI PERMOHONAN
KELULUSAN IZIN LALU (AEA6053–SEKOLAH MENENGAH
KEBANGSAAN DATO' WAN AHMAD RASDI–TAIPING)**

PELAN IZIN LALU

**NO FAIL RUJUKAN
KUDR/KACP/A/10/24/0080**



AGENS PENYELARAS
KORIDOR UTILITI
 DARUL RIDZUAN



TAJUK PERMOHONAN
 PROJEK PENYEDIAAN POINT OF PRESENCE (POP) FASA 2 HAB INFRASTRUKTUR GENTIAN OPTIK BERHAMPIRAN DENGAN SEKOLAH, PREMIS KERAJAAN DAN KOMUNITI SEKITARNYA OLEH KEMENTERIAN KOMUNIKASI (ZON UTARA - PERAK & KEDAH) SERAHAN DOKUMEN LENGKAP BAGI PERMOHONAN KELULUSAN IZIN LALU (AEA6053-SEKOLAH MENENGAH KEBANGSAAN DATO' WAN AHMAD RASDI-TAIPING)

- PETUNJUK**
- JALAN LLM
 - JALAN JKR
 - JALAN PBT
 - JALAN PERSENDIRIAN
 - JALAN PEJABAT DAERAH
 - GRASS VERGE
 - HORIZONTAL DIRECTIONAL DRILLING
 - KABEL FIBRE OPTIK

PIHAK BERKUASA MELULUS

JKR LARUT MATANG & SELAMA

MAJLIS PERBANDARAN TAIPING

PENYEDIA UTILITI


APEX COMMUNICATIONS SDN BHD

JARAK KESELURUHAN : 3,973 m

KAEDAH	JARAK	PBM
OH	1,295 m	JKR
HDD	125 m	JKR
GV	10 m	JKR
OH	2,543 m	PBT

JENIS PELAN	PELAN IZIN LALU
PELUKIS PELAN	NOR ALIA
TARIKH DIKELUARKAN	2024-10-10
MUKA SURAT	0/4
NO FAIL RUJUKAN	PINDAAN
KUDR/KACP/A/10/24/0080	00

*PENGUKURAN BERDASARKAN JARAK SATELIT

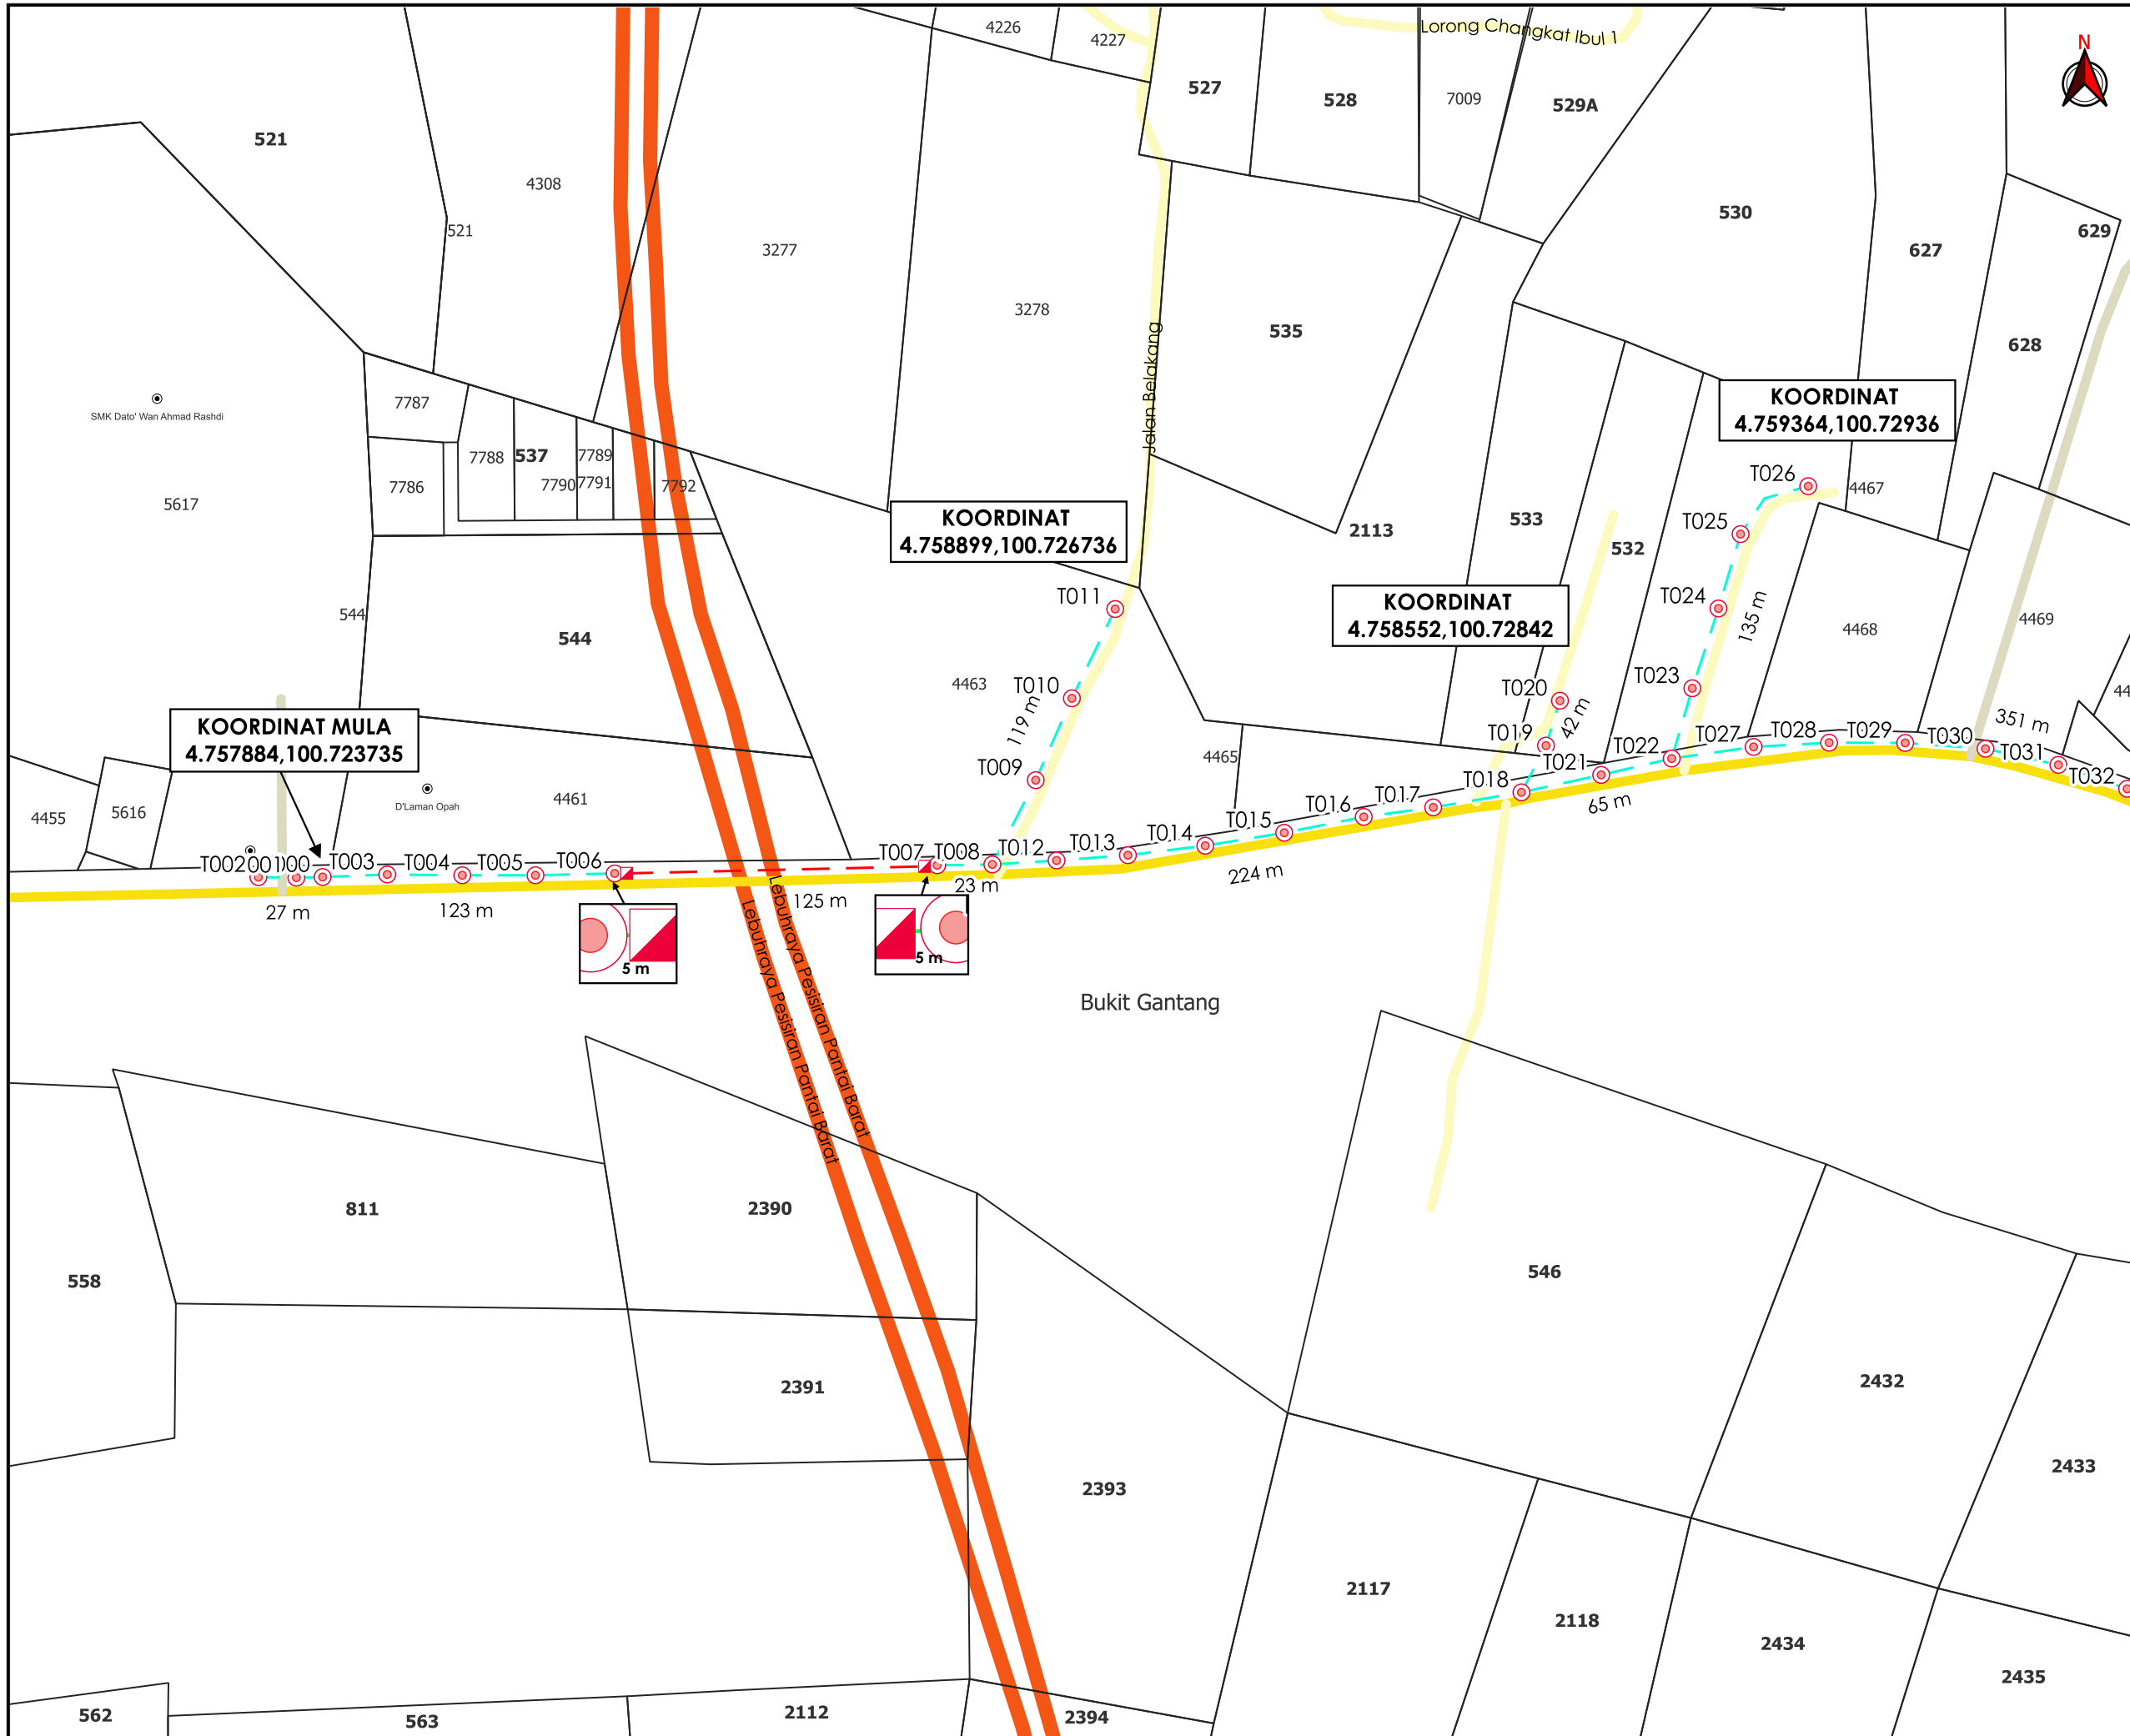

TAJUK PERMOHONAN
 PROJEK PENYEDIAAN POINT OF PRESENCE (POP) FASA 2 HAB INFRASTRUKTUR GENTIAN OPTIK BERHAMPIRAN DENGAN SEKOLAH, PREMIS KERAJAAN DAN KOMUNITI SEKITARNYA OLEH KEMENTERIAN KOMUNIKASI (ZON UTARA - PERAK & KEDAH) SERAHAN DOKUMEN LENGKAP BAGI PERMOHONAN KELULUSAN IZIN LALU (AEA6053-SEKOLAH MENENGAH KEBANGSAAN DATO' WAN AHMAD RASDI-TAIPING)

- PETUNJUK**
- JALAN LLM
 - JALAN JKR
 - JALAN PBT
 - JALAN PERSENDIRIAN
 - GRASS VERGE
 - HORIZONTAL DIRECTIONAL DRILLING
 - KABEL FIBRE OPTIK
 - MANHOLE CADANGAN
 - TIANG CADANGAN


PIHAK BERKUASA MELULUS

	JKR LARUT MATANG & SELAMA
	MAJLIS PERBANDARAN TAIPING



JENIS PELAN	PELAN IZIN LALU
PELUKIS PELAN	NOR ALIA
TARIKH DIKELUARKAN	2024-10-10
MUKA SURAT	1/4
NO FAIL RUJUKAN	PINDAAN
KUDR/KACP/A/10/24/0080	00

*PENGUKURAN BERDASARKAN JARAK SATELIT

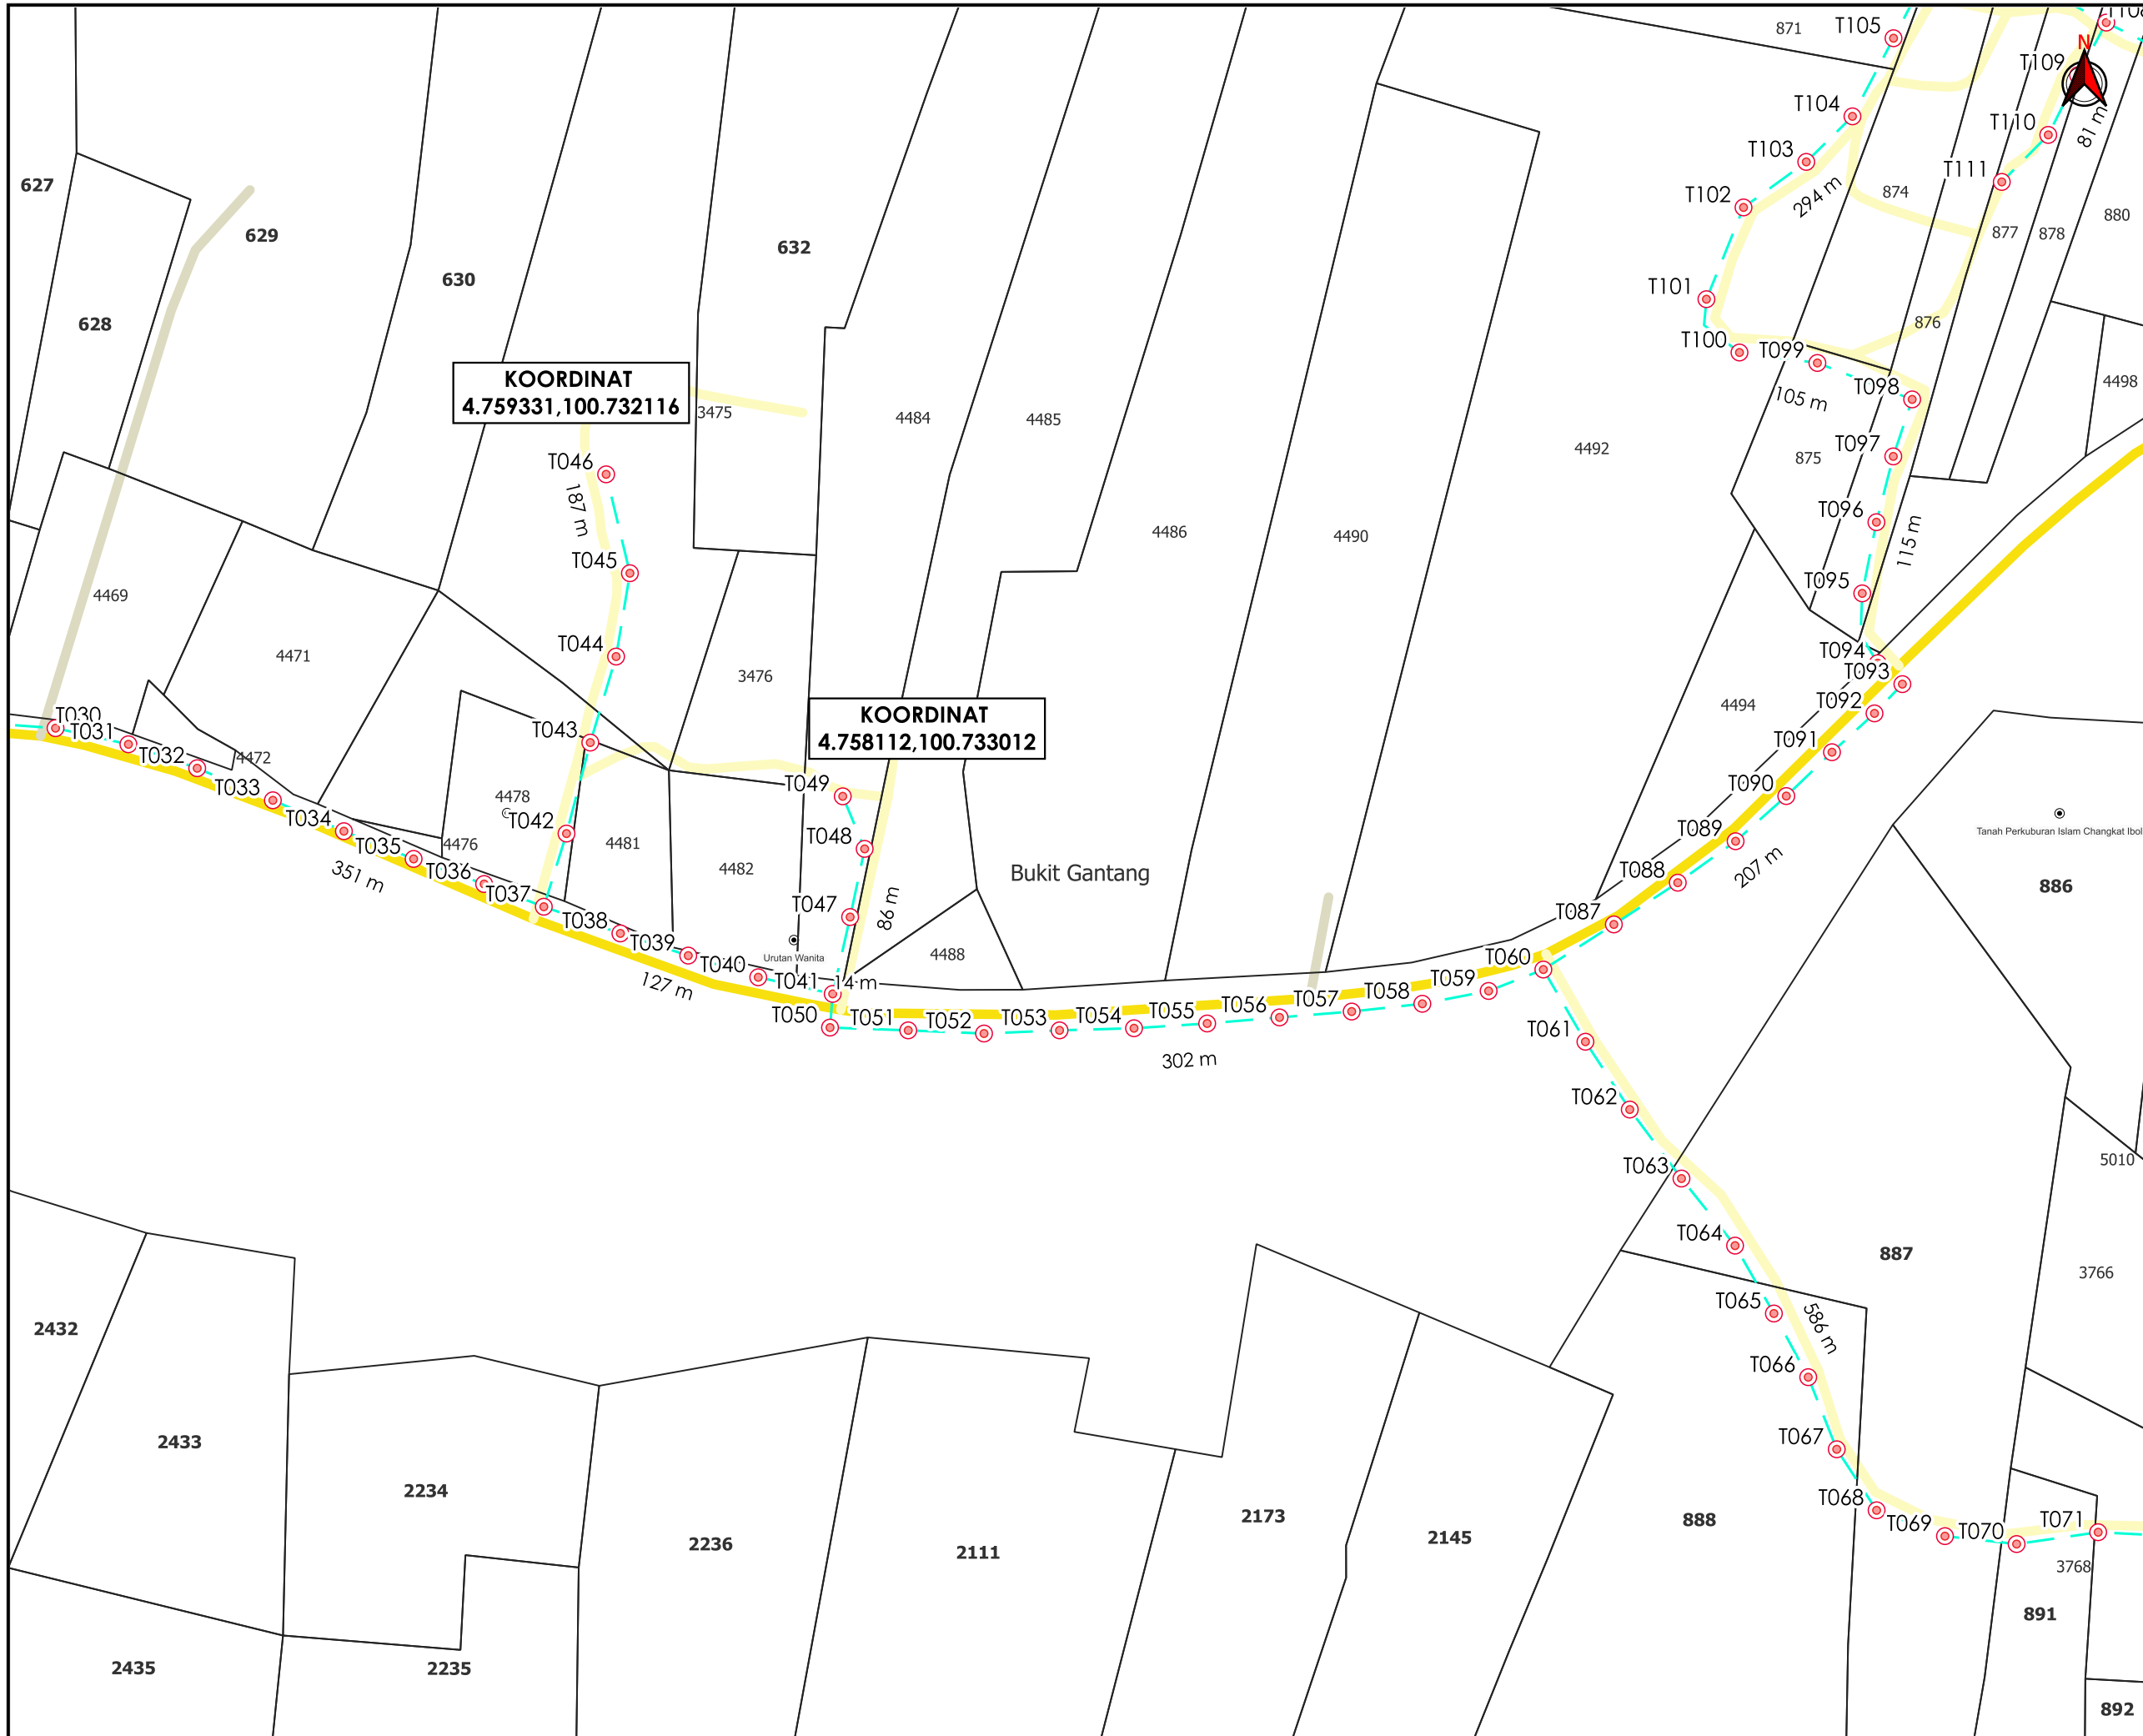

AGENSI PENYELARAS
KORIDOR UTILITI
 DARUL RIDZUAN



TAJUK PERMOHONAN
 PROJEK PENYEDIAAN POINT OF PRESENCE (POP) FASA 2 HUB INFRASTRUKTUR GENTIAN OPTIK BERHAMPIRAN DENGAN SEKOLAH, PREMIS KERAJAAN DAN KOMUNITI SEKITARNYA OLEH KEMENTERIAN KOMUNIKASI (ZON UTARA - PERAK & KEDAH) SERAHAN DOKUMEN LENGKAP BAGI PERMOHONAN KELULUSAN IZIN LALU (AEA6053-SEKOLAH MENENGAH KEBANGSAAN DATO' WAN AHMAD RASDI-TAIPING)

PETUNJUK

- JALAN JKR
- JALAN PBT
- JALAN PERSENDIRIAN
- - - KABEL FIBRE OPTIK
- TIANG CADANGAN


PIHAK BERKUASA MELULUS

	JKR LARUT MATANG & SELAMA
	MAJLIS PERBANDARAN TAIPING



JENIS PELAN	PELAN IZIN LALU
PELUKIS PELAN	NOR ALIA
TARIKH DIKELUARKAN	2024-10-10
MUKA SURAT	2/4
NO FAIL RUJUKAN	PINDAAN
KUDR/KACP/A/10/24/0080	00

*PENGUKURAN BERDASARKAN JARAK SATELIT

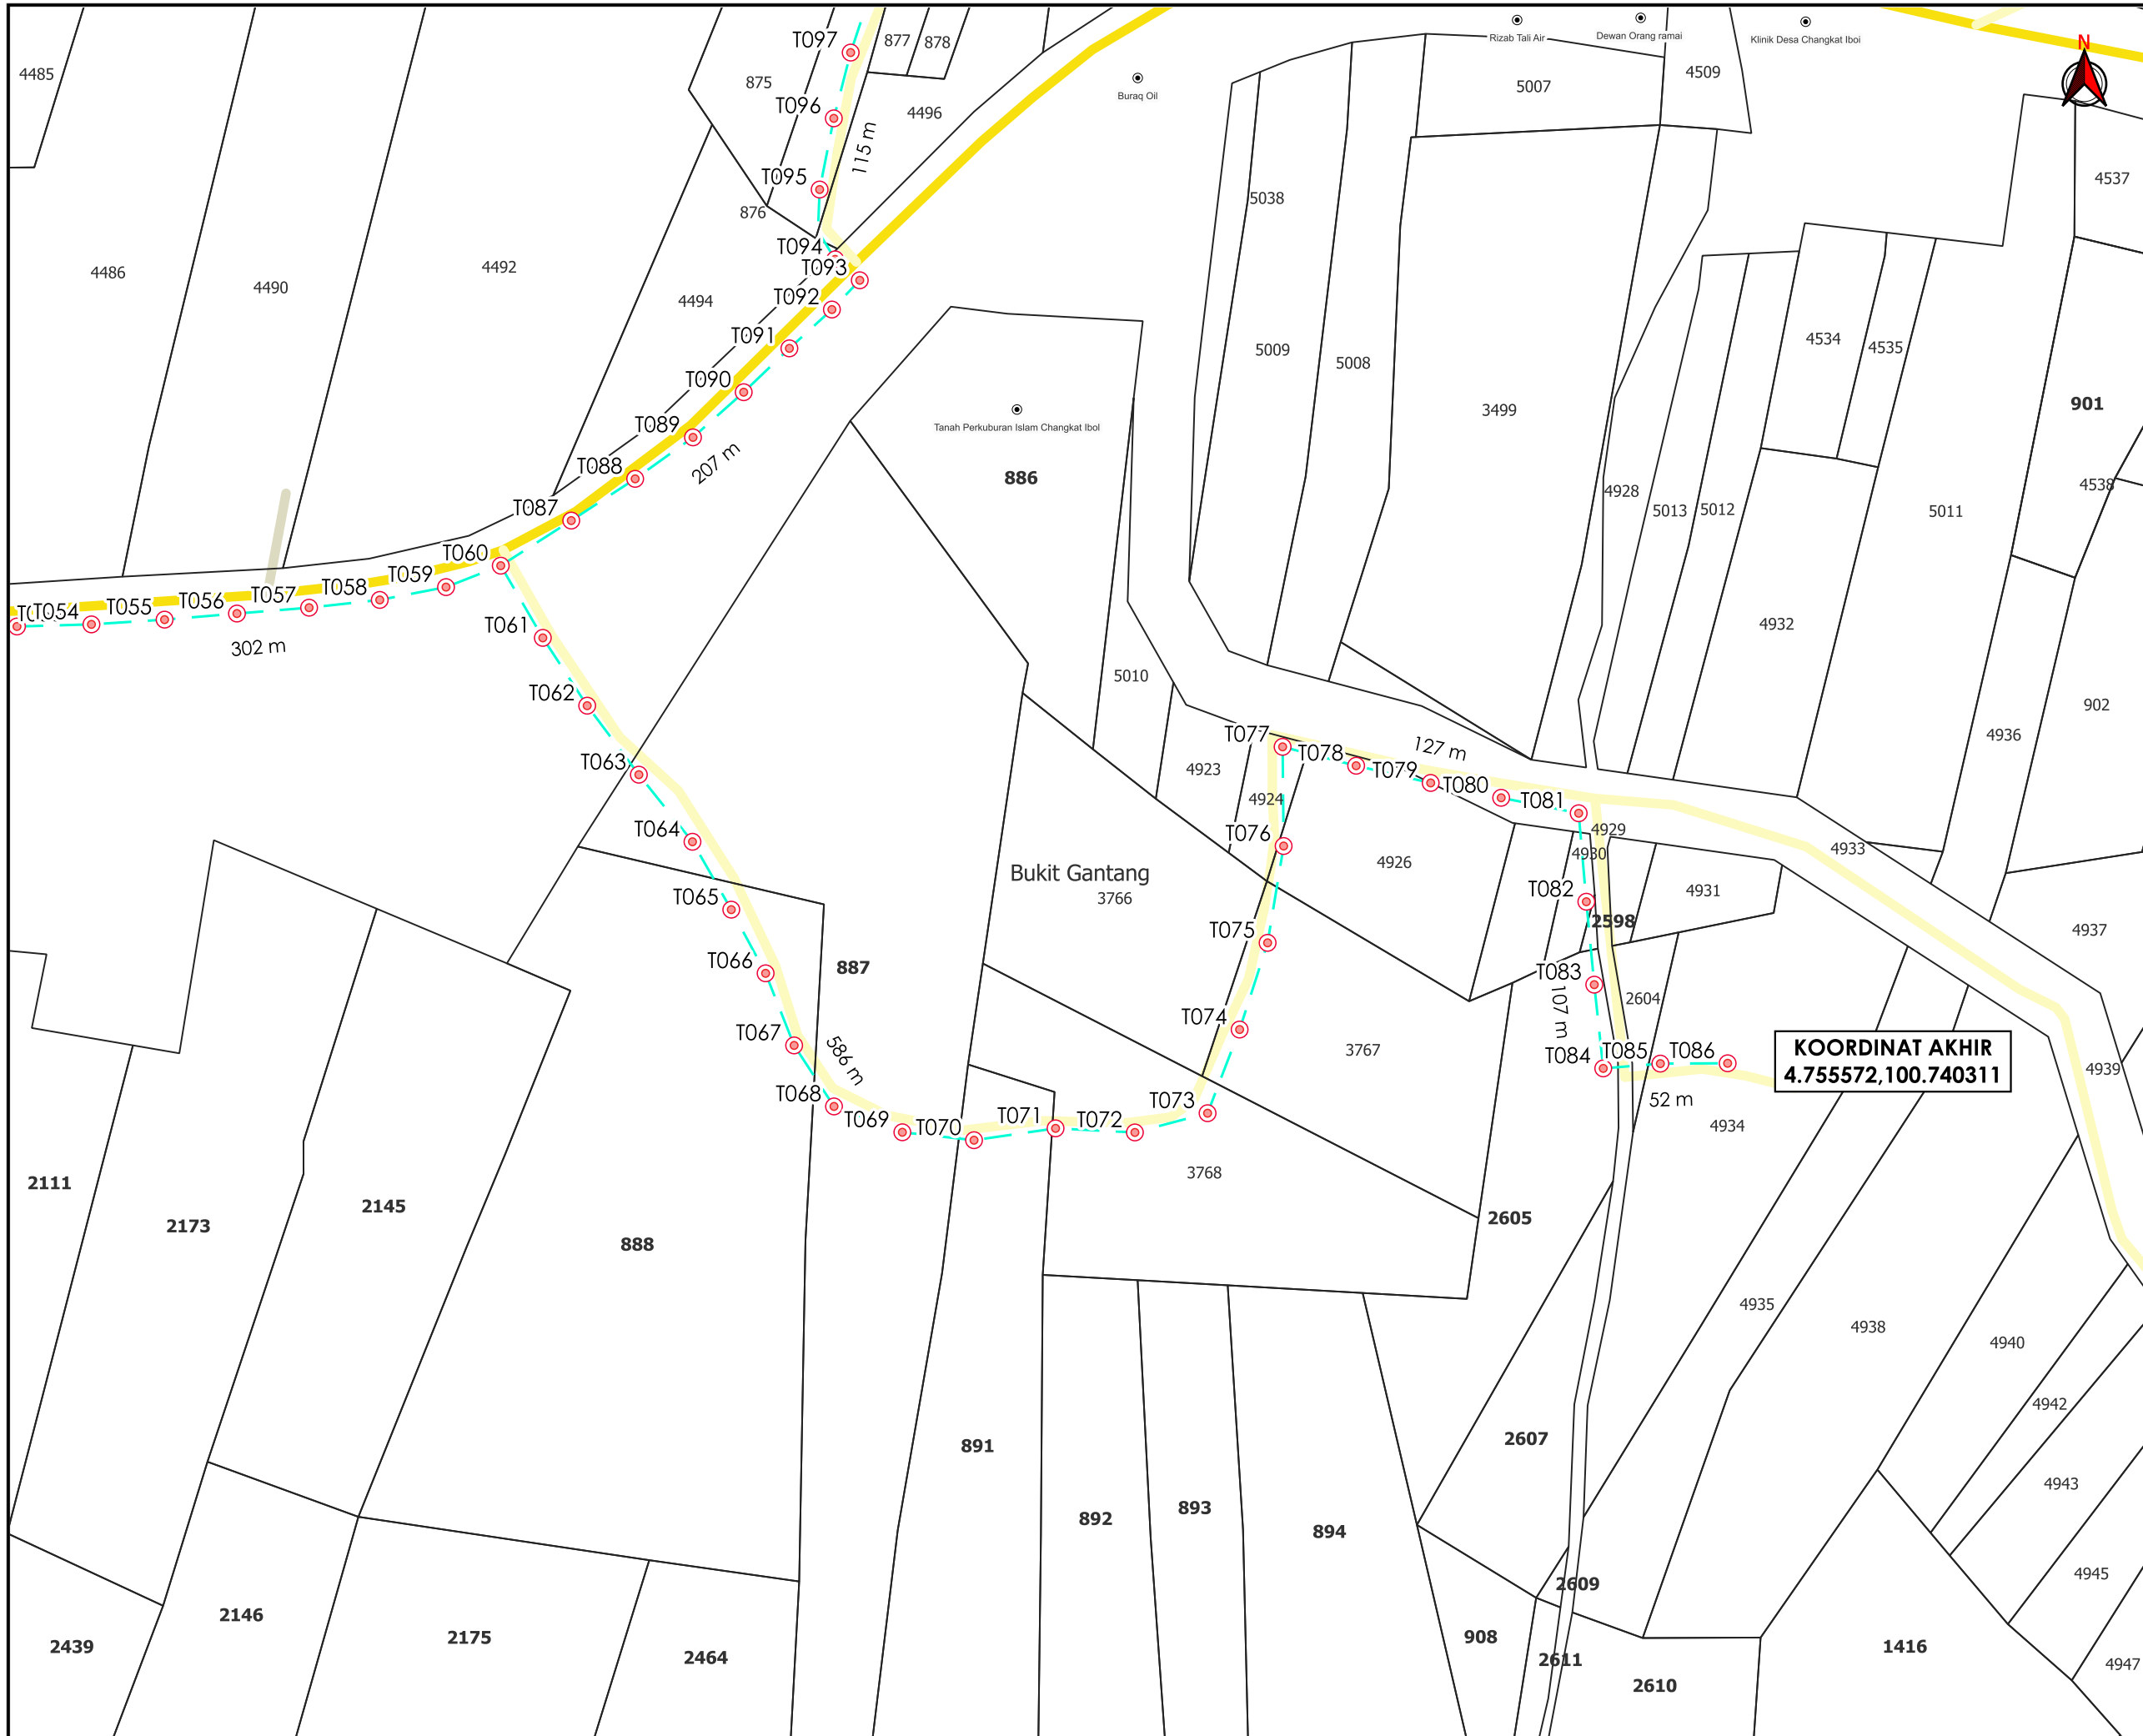

AGENSI PENYELARAS
KORIDOR UTILITI
 DARUL RIDZUAN



TAJUK PERMOHONAN
 PROJEK PENYEDIAAN POINT OF PRESENCE (POP) FASA 2 HAB INFRASTRUKTUR GENTIAN OPTIK BERHAMPIRAN DENGAN SEKOLAH, PREMIS KERAJAAN DAN KOMUNITI SEKITARNYA OLEH KEMENTERIAN KOMUNIKASI (ZON UTARA - PERAK & KEDAH) SERAHAN DOKUMEN LENGKAP BAGI PERMOHONAN KELULUSAN IZIN LALU (AEA6053-SEKOLAH MENENGAH KEBANGSAAN DATO' WAN AHMAD RASDI-TAIPING)

- PETUNJUK**
- JALAN JKR
 - JALAN PBT
 - JALAN PERSENDIRIAN
 - - - - KABEL FIBRE OPTIK
 - TIANG CADANGAN

KOORDINAT AKHIR
 4.755572,100.740311


PIHAK BERKUASA MELULUS	
	JKR LARUT MATANG & SELAMA
	MAJLIS PERBANDARAN TAIPING

PENYEDIA UTILITI



JENIS PELAN	PELAN IZIN LALU
PELUKIS PELAN	NOR ALIA
TARIKH DIKELUARKAN	2024-10-10
MUKA SURAT	3/4
NO FAIL RUJUKAN	PINDAAN
KUDR/KACP/A/10/24/0080	00

*PENGUKURAN BERDASARKAN JARAK SATELIT

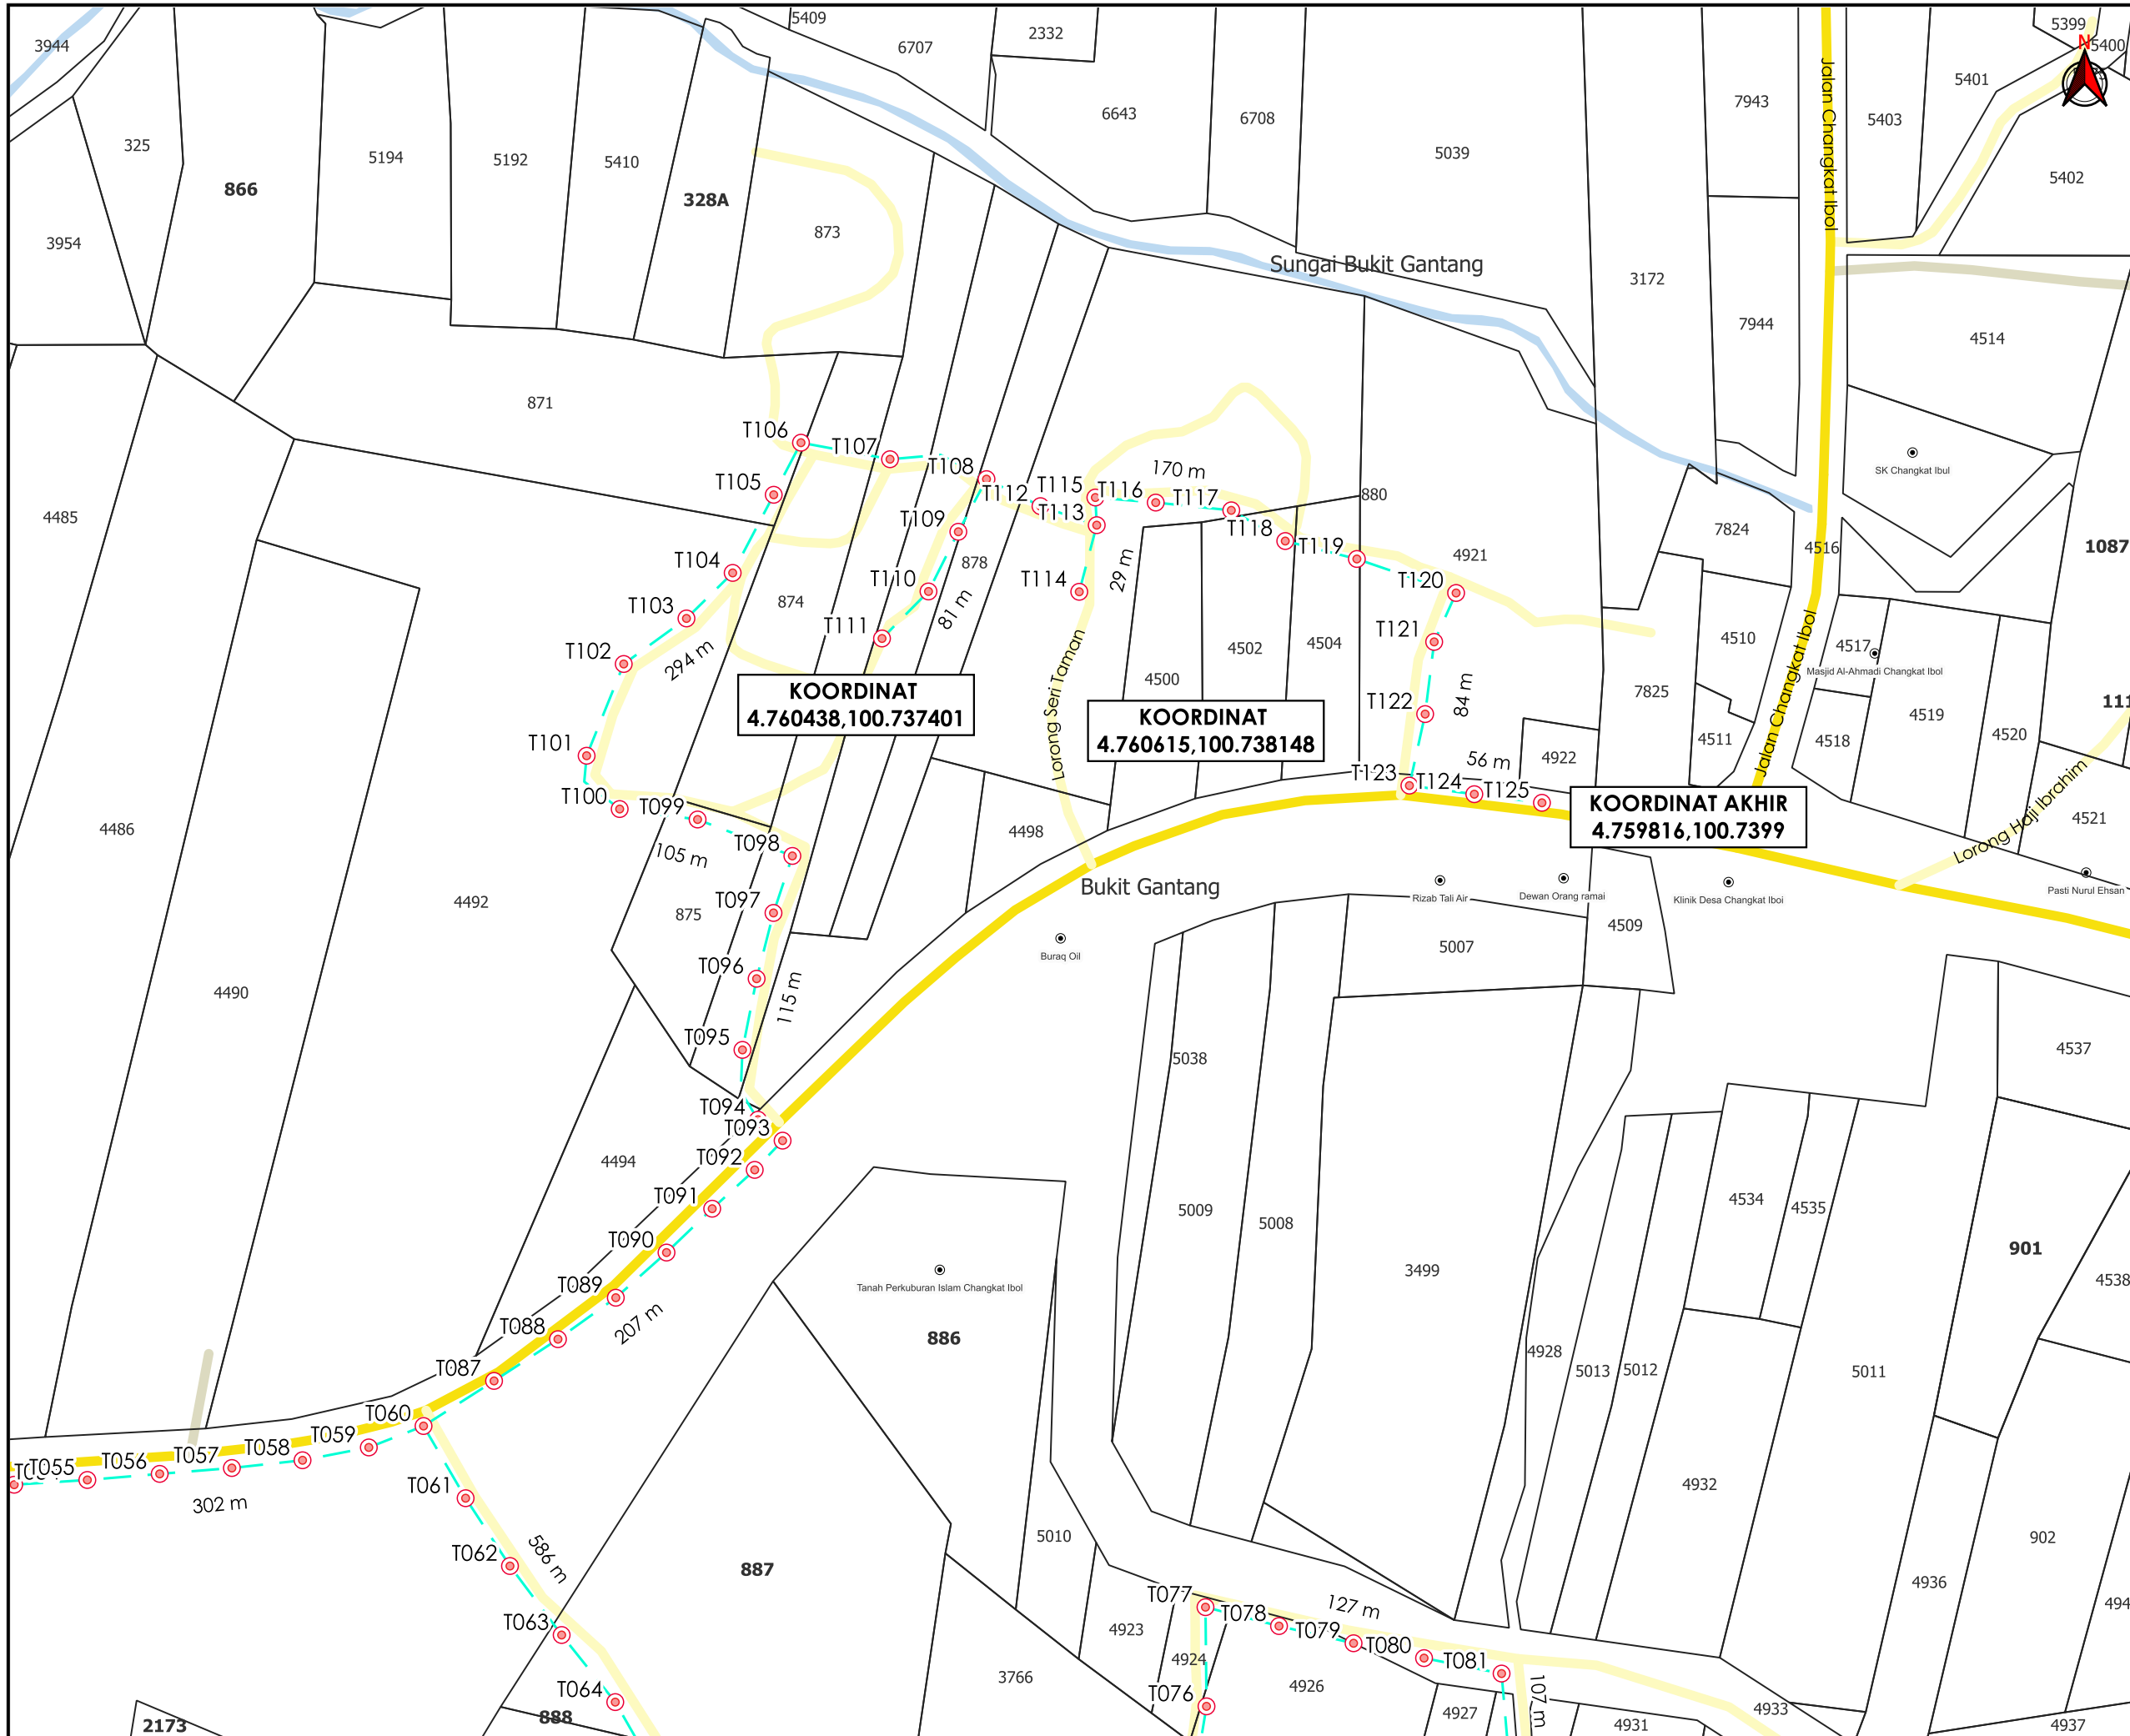

TAJUK PERMOHONAN
 PROJEK PENYEDIAAN POINT OF PRESENCE (POP) FASA 2 HAB INFRASTRUKTUR GENTIAN OPTIK BERHAMPARAN DENGAN SEKOLAH, PREMIS KERAJAAN DAN KOMUNITI SEKITARNYA OLEH KEMENTERIAN KOMUNIKASI (ZON UTARA - PERAK & KEDAH) SERAHAN DOKUMEN LENGKAP BAGI PERMOHONAN KELULUSAN IZIN LALU (AEA6053-SEKOLAH MENENGAH KEBANGSAAN DATO' WAN AHMAD RASDI-TAIPING)

NO 1087

PETUNJUK

- JALAN JKR
- JALAN PBT
- JALAN PERSENDIRIAN
- - - KABEL FIBRE OPTIK
- TIANG CADANGAN

PIHAK BERKUASA MELULUS

	JKR LARUT MATANG & SELAMA
	MAJLIS PERBANDARAN TAIPING



JENIS PELAN	PELAN IZIN LALU
PELUKIS PELAN	NOR ALIA
TARIKH DIKELUARKAN	2024-10-10
MUKA SURAT	4/4
NO FAIL RUJUKAN	PINDAAN
KUDR/KACP/A/10/24/0080	00

*PENGUKURAN BERDASARKAN JARAK SATELIT