

**KORIDOR
UTILITI**
DARUL RIDZUAN




**PROJEK PENYEDIAAN POINT OF PRESENCE (POP) FASA 2 HAB
INFRASTUKTUR GENTIAN OPTIK BERHAMPIRAN DENGAN
SEKOLAH, PREMIS KERAJAAN DAN KOMUNITI SEKITARNYA
OLEH KEMENTERIAN KOMUNIKASI (ZON UTARA - PERAK &
KEDAH) SERAHAN DOKUMEN LENGKAP BAGI PERMOHONAN
KELULUSAN IZIN LALU (AEA6053-SEKOLAH MENENGAH
KEBANGSAAN DATO' WAN AHMAD RASDI-TAIPING)**

PELAN IZIN LALU

(PINDAAN)


**NO FAIL RUJUKAN
KUDR/KACP/A/10/24/0080**

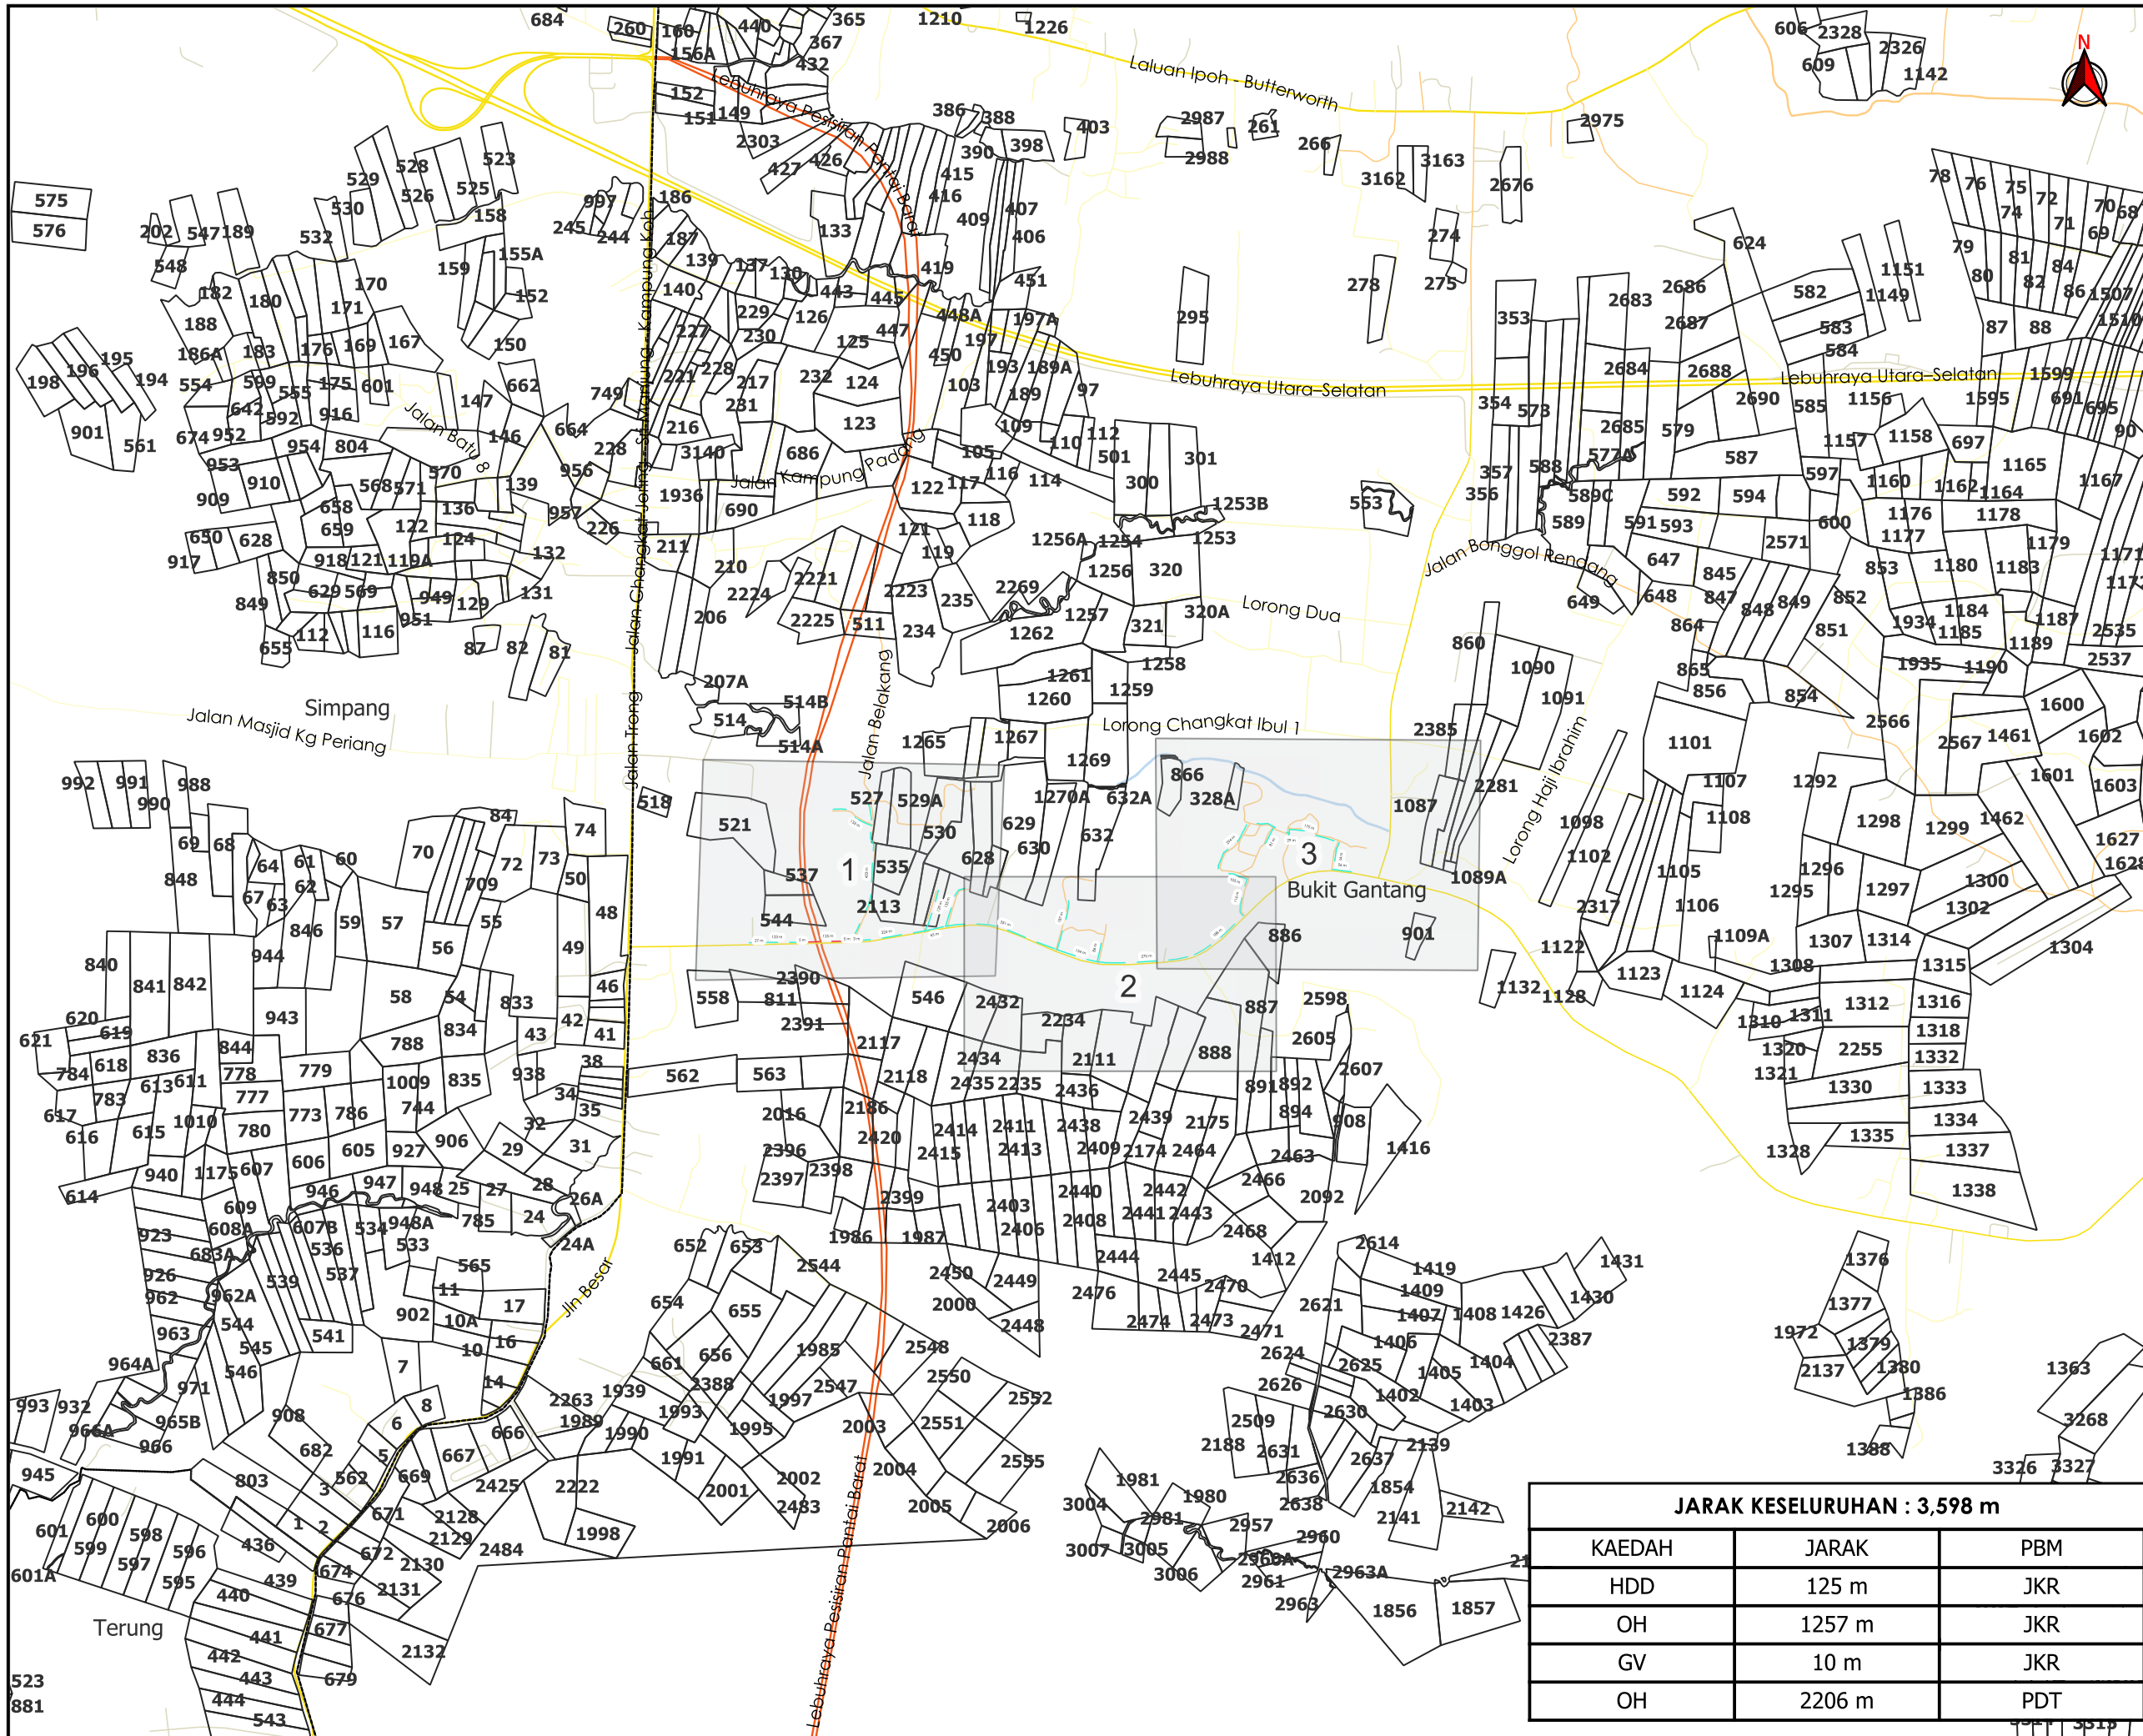


TAJUK PERMOHONAN
 PROJEK PENYEDIAAN POINT OF PRESENCE (POP) FASA 2 HAB INFRASTRUKTUR GENTIAN OPTIK BERHAMPIRAN DENGAN SEKOLAH, PREMIS KERAJAAN DAN KOMUNITI SEKITARNYA OLEH KEMENTERIAN KOMUNIKASI (ZON UTARA - PERAK & KEDAH) SERAHAN DOKUMEN LENGKAP BAGI PERMOHONAN KELULUSAN IZIN LALU (AEA6053-SEKOLAH MENENGAH KEBANGSAAN DATO' WAN AHMAD RASDI-TAIPING)

- PETUNJUK**
- JALAN LLM
 - JALAN JKR
 - JALAN PBT
 - JALAN PERSENDIRIAN
 - JALAN PEJABAT DAERAH
 - - - GRASS VERGE
 - - - HORIZONTAL DIRECTIONAL DRILLING
 - - - KABEL FIBRE OPTIK

PIHAK BERKUASA MELULUS

 **JKR LARUT MATANG & SELAMA**

 **PEJABAT DAERAH DAN TANAH LARUT, MATANG & SELAMA**

PENYEDIA UTILITI



APEx COMMUNICATIONS SDN BHD

JENIS PELAN	PELAN IZIN LALU
PELUKIS PELAN	NOR ALIA
TARIKH DIKELUARKAN	2025-01-27
MUKA SURAT	0/3
NO FAIL RUJUKAN	PINDAAN
KUDR/KACP/A/10/24/0080	01

JARAK KESELURUHAN : 3,598 m

KAEDAH	JARAK	PBM
HDD	125 m	JKR
OH	1257 m	JKR
GV	10 m	JKR
OH	2206 m	PDT

*PENGUKURAN BERDASARKAN JARAK SATELIT

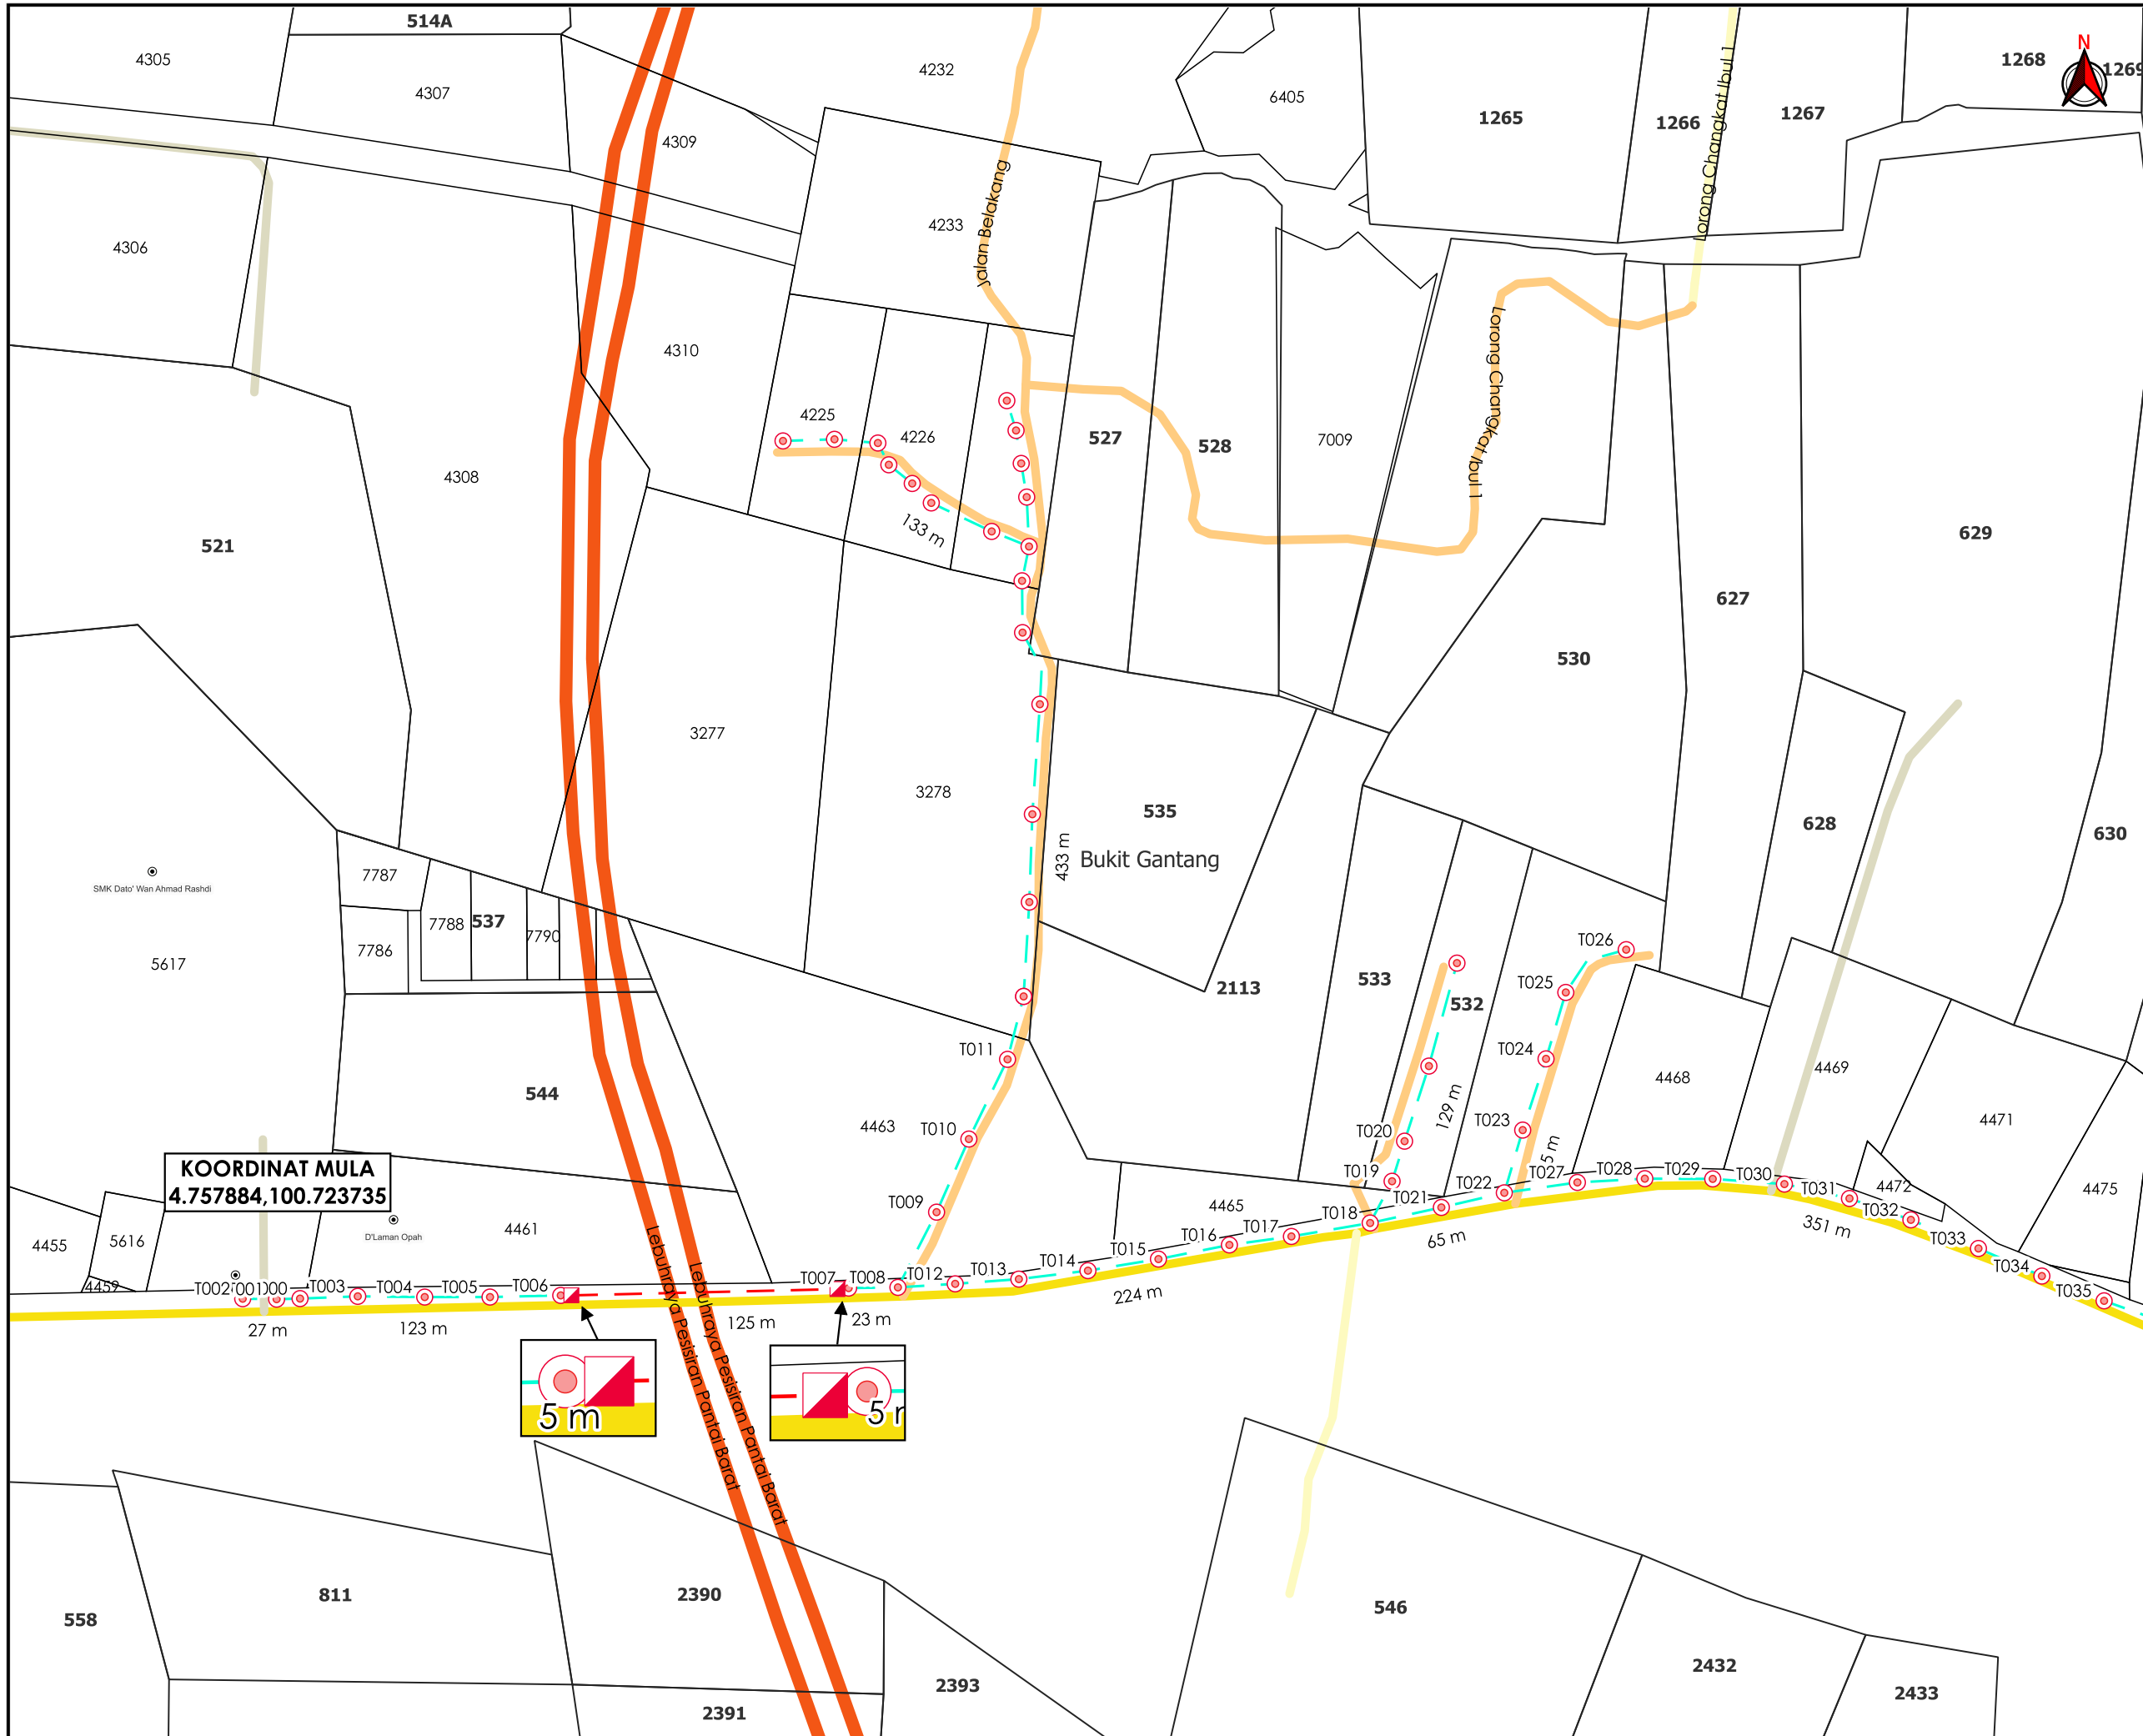

TAJUK PERMOHONAN
 PROJEK PENYEDIAAN POINT OF PRESENCE (POP) FASA 2 HAB INFRASTRUKTUR GENTIAN OPTIK BERHAMPIRAN DENGAN SEKOLAH, PREMIS KERAJAAN DAN KOMUNITI SEKITARNYA OLEH KEMENTERIAN KOMUNIKASI (ZON UTARA - PERAK & KEDAH) SERAHAN DOKUMEN LENGKAP BAGI PERMOHONAN KELULUSAN IZIN LALU (AEA6053-SEKOLAH MENENGAH KEBANGSAAN DATO' WAN AHMAD RASDI-TAIPING)

PETUNJUK

- JALAN LLM
- JALAN JKR
- JALAN PBT
- JALAN PERSENDIRIAN
- JALAN PEJABAT DAERAH
- GRASS VERGE
- HORIZONTAL DIRECTIONAL DRILLING
- KABEL FIBRE OPTIK
- MANHOLE CADANGAN
- TIANG CADANGAN


PIHAK BERKUASA MELULUS

	JKR LARUT MATANG & SELAMA
	PEJABAT DAERAH DAN TANAH LARUT, MATANG & SELAMA

PENYEDIA UTILITI

JENIS PELAN	PELAN IZIN LALU
PELUKIS PELAN	NOR ALIA
TARIKH DIKELUARKAN	2025-01-27
MUKA SURAT	1/3
NO FAIL RUJUKAN	PINDAAN
KUDR/KACP/A/10/24/0080	01

*PENGUKURAN BERDASARKAN JARAK SATELIT

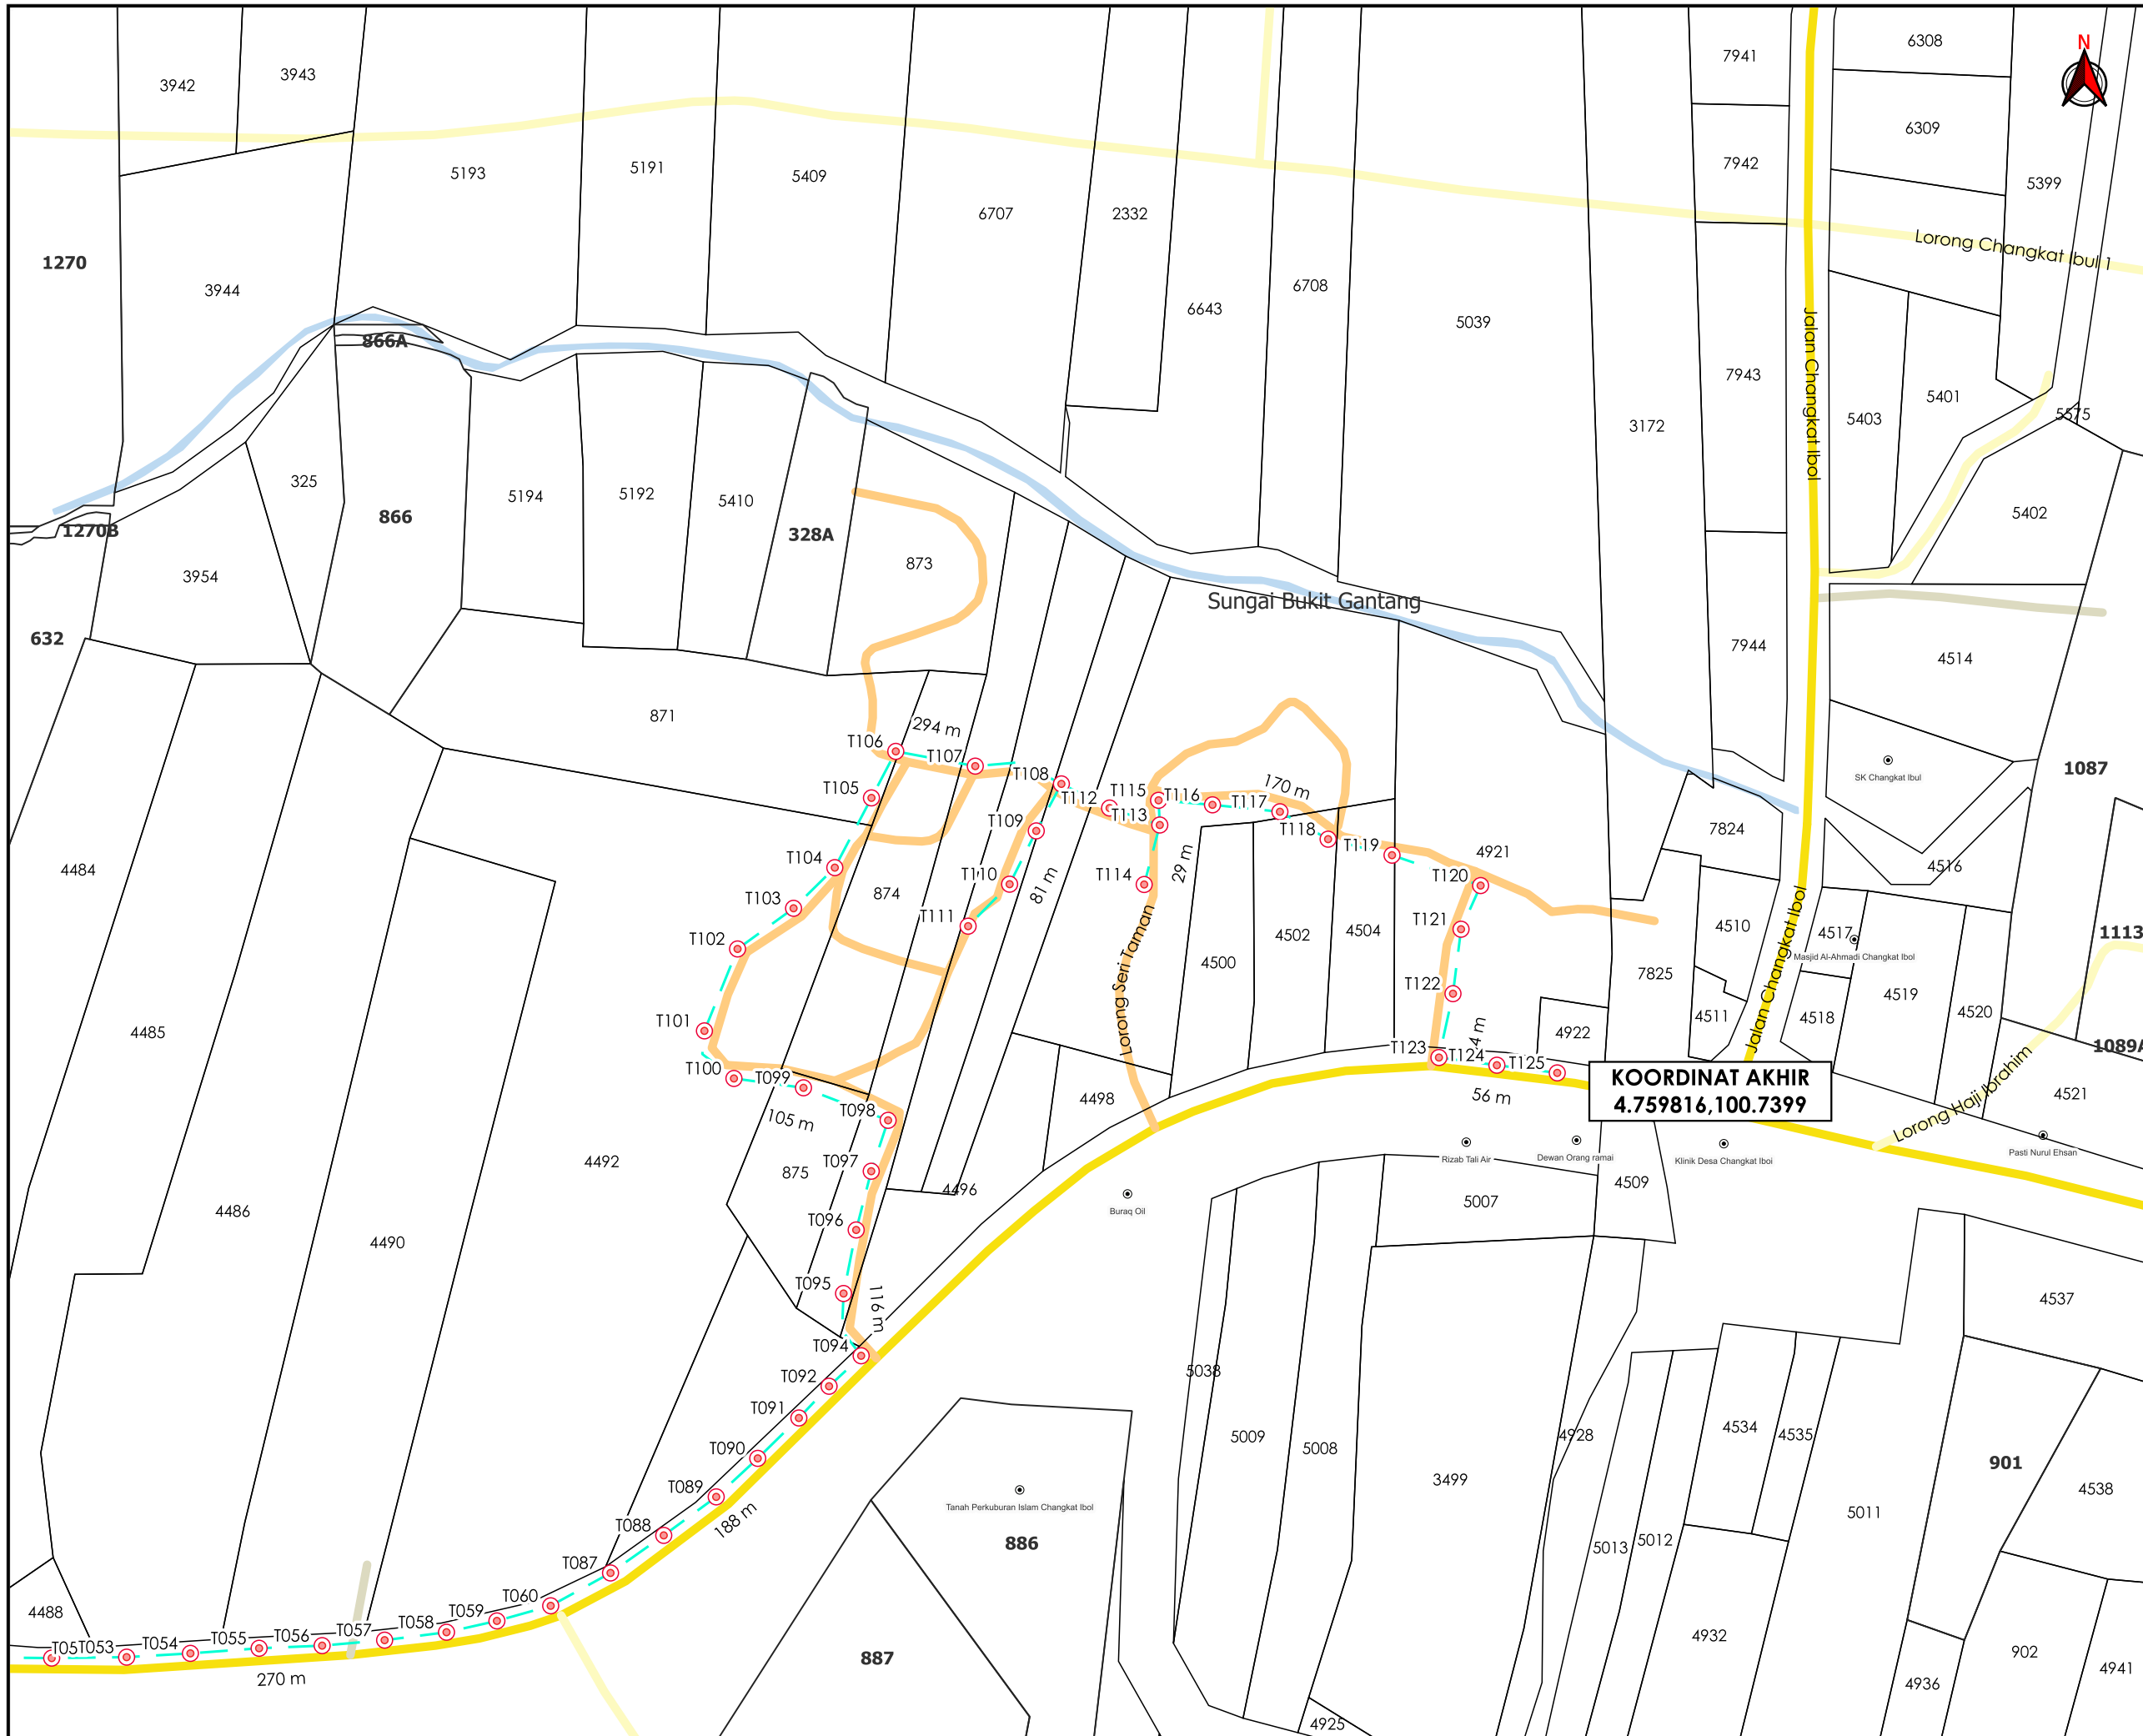

AGENSI PENYELARAS
KORIDOR UTILITI
 DARUL RIDZUAN



TAJUK PERMOHONAN
 PROJEK PENYEDIAAN POINT OF PRESENCE (POP) FASA 2 HUB INFRASTRUKTUR GENTIAN OPTIK BERHAMPIRAN DENGAN SEKOLAH, PREMIS KERAJAAN DAN KOMUNITI SEKITARNYA OLEH KEMENTERIAN KOMUNIKASI (ZON UTARA - PERAK & KEDAH) SERAHAN DOKUMEN LENGKAP BAGI PERMOHONAN KELULUSAN IZIN LALU (AEA6053-SEKOLAH MENENGAH KEBANGSAAN DATO' WAN AHMAD RASDI-TAIPING)

- PETUNJUK**
- JALAN JKR
 - JALAN PBT
 - JALAN PERSENDIRIAN
 - JALAN PEJABAT DAERAH
 - KABEL FIBRE OPTIK
 - TIANG CADANGAN

KOORDINAT AKHIR
 4.759816,100.7399

PIHAK BERKUASA MELULUS

	JKR LARUT MATANG & SELAMA
	PEJABAT DAERAH DAN TANAH LARUT, MATANG & SELAMA

PENYEDIA UTILITI

JENIS PELAN	PELAN IZIN LALU
PELUKIS PELAN	NOR ALIA
TARIKH DIKELUARKAN	2025-01-27
MUKA SURAT	3/3
NO FAIL RUJUKAN	PINDAAN
KUDR/KACP/A/10/24/0080	01

*PENGUKURAN BERDASARKAN JARAK SATELIT