


**KORIDOR  
UTILITI**  
DARUL RIDZUAN



**CADANGAN PEMBANGUNAN PUSAT REHABILITASI ROBOTIK  
DAN CYBERNICS KEBANGSAAN PERKESO (FASA 1) DIATAS  
LOT 530704, LOT 530714, PT 267639, PT 278365 DAN TANAH  
REZAB KERAJAAN DI BANDAR MERU RAYA, MUKIM HULU  
KINTA, PERAK DARUL RIDZUAN - PENGOREKKAN JALAN  
SEDIA ADA UNTUK INFRASTRUKTUR TELEKOM**

**PELAN CADANGAN LALUAN**

**NO FAIL RUJUKAN  
KUDR/TMBB/B/07/24/0010**

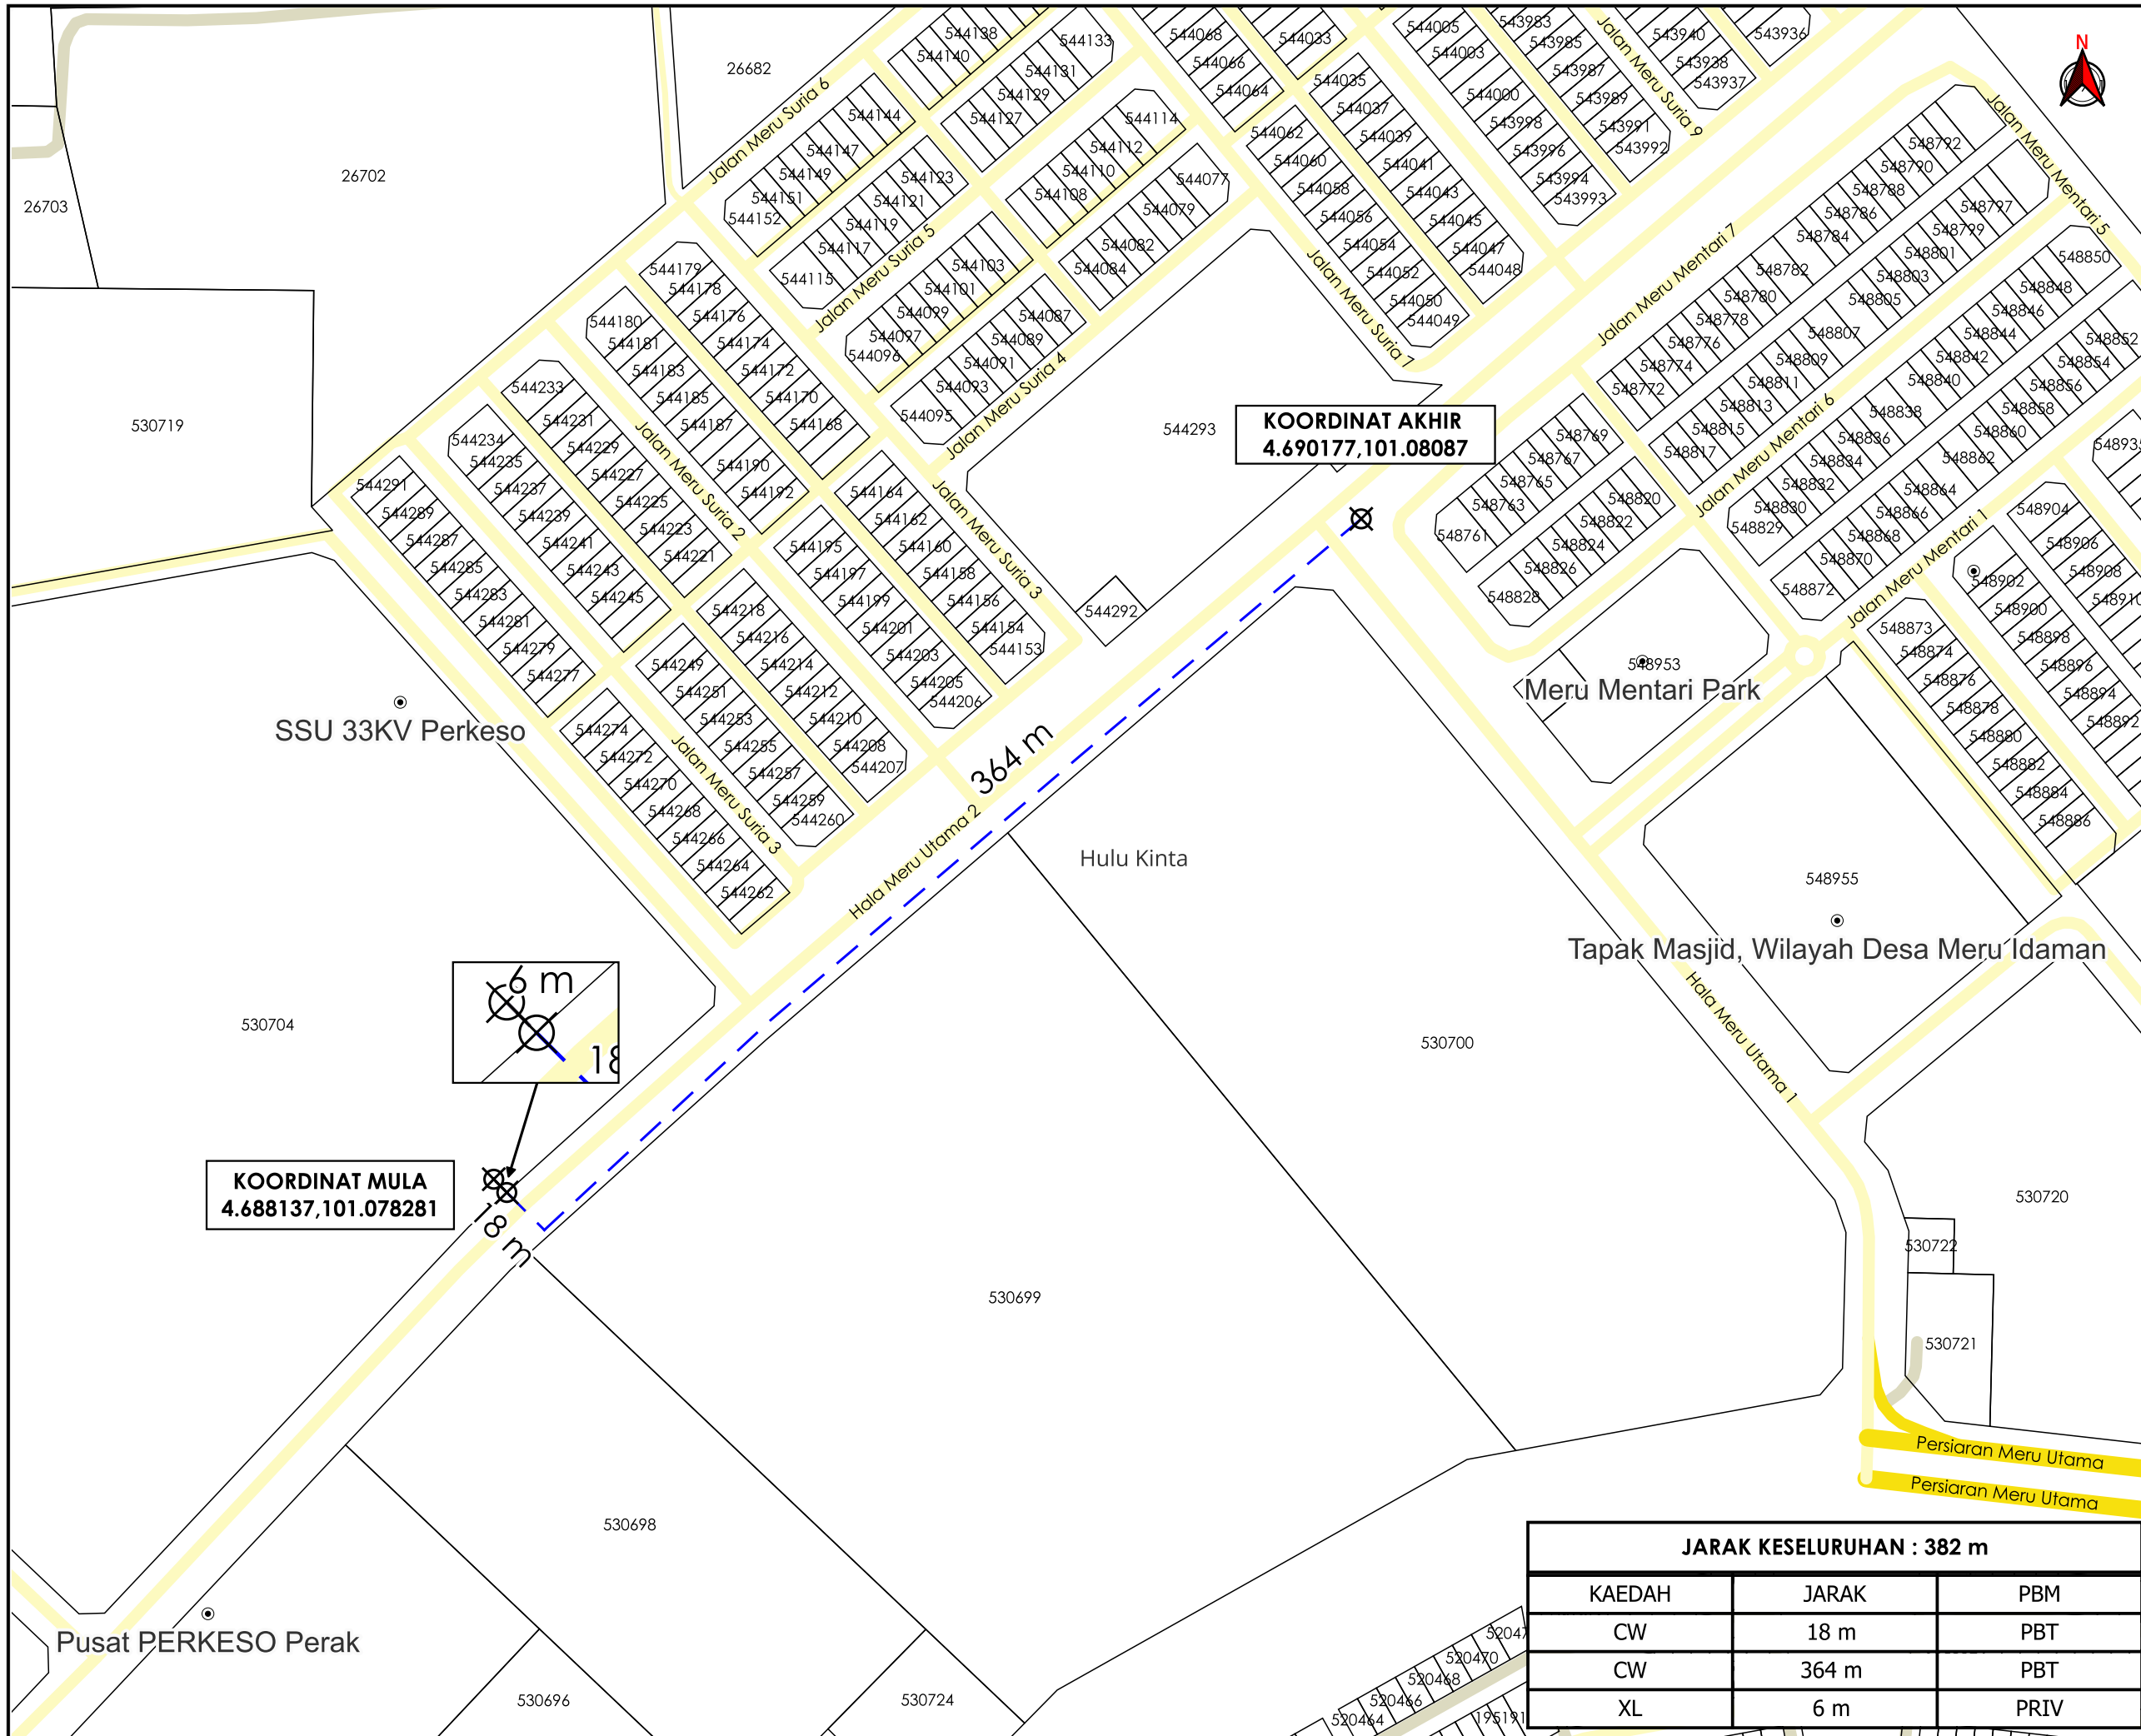

**TAJUK PERMOHONAN**  
 CADANGAN PEMBANGUNAN PUSAT REHABILITASI ROBOTIK DAN CYBERNICS KEBANGSAAN PERKESO (FASA 1) DI ATAS LOT 530704, LOT 530714, PT 267639, PT 278365 DAN TANAH REZAB KERAJAAN DI BANDAR MERU RAYA, MUKIM HULU KINTA, PERAK DARUL RIDZUAN - PENGOREKAN JALAN SEDIA AD

- PETUNJUK**
- JALAN JKR
  - JALAN PBT
  - JALAN PERSENDIRIAN
  - - - CARRIAGE WAY
  - JALAN TIDAK TERLIBAT
  - X TITIK MULA AKHIR

**PIHAK BERKUASA MELULUS**



**PENYEDIA UTILITI**



JARAK KESELURUHAN : 382 m		
KAEDAH	JARAK	PBM
CW	18 m	PBT
CW	364 m	PBT
XL	6 m	PRIV

JENIS PELAN	PELAN CADANGAN LALUAN
PELUKIS PELAN	NOR ALIA
TARIKH DIKELUARKAN	2024-07-21
MUKA SURAT	1/1
NO FAIL RUJUKAN	PINDAAN
KUDR/TMBB/B/07/24/0010	<b>0</b>

\*PENGUKURAN BERDASARKAN JARAK SATELIT