


**KORIDOR
UTILITI**
DARUL RIDZUAN



**CADANGAN PEMBANGUNAN PUSAT REHABILITASI ROBOTIK
DAN CYBERNICS KEBANGSAAN PERKESO (FASA 1) DIATAS
LOT 530704, LOT 530714, PT 267639, PT 278365 DAN TANAH
REZAB KERAJAAN DI BANDAR MERU RAYA, MUKIM HULU
KINTA, PERAK DARUL RIDZUAN - PENGOREKKAN JALAN
SEDIA ADA UNTUK INFRASTRUKTUR TELEKOM**

PELAN IZIN LALU

**NO FAIL RUJUKAN
KUDR/TMBB/B/07/24/0010**

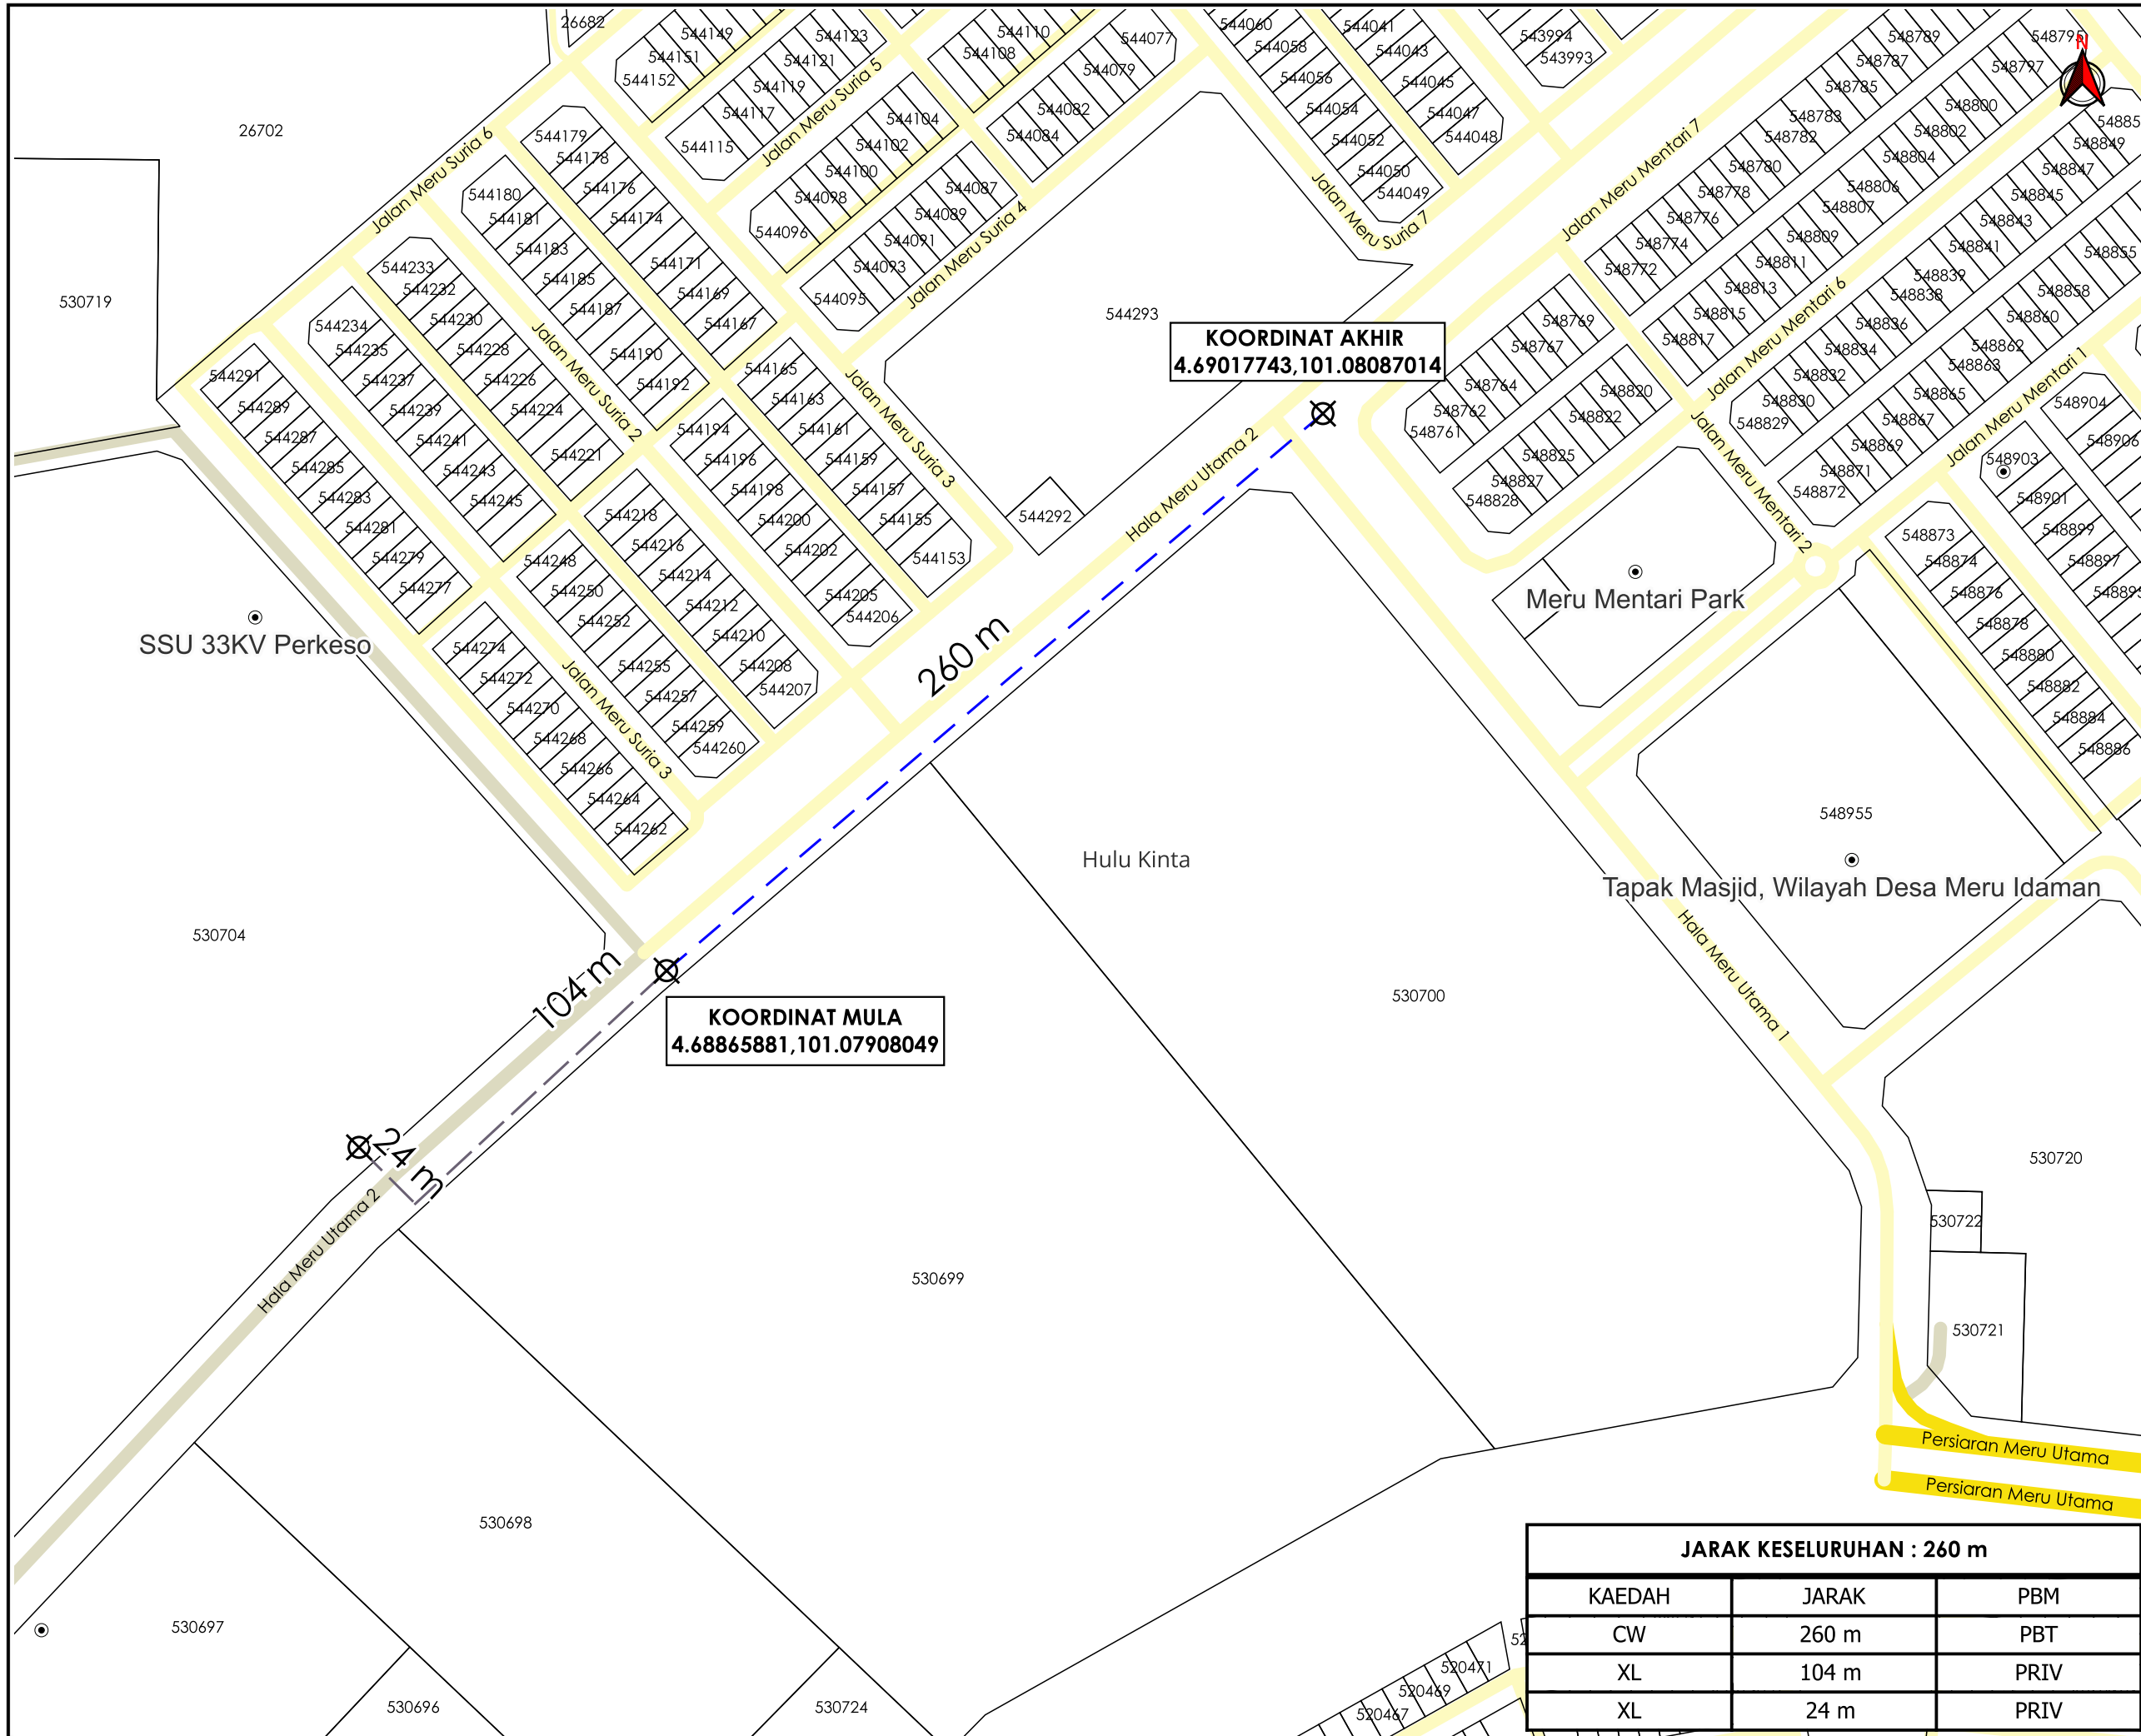

TAJUK PERMOHONAN
 CADANGAN PEMBANGUNAN PUSAT REHABILITASI ROBOTIK DAN CYBERNICS KEBANGSAAN PERKESO (FASA 1) DIATAS LOT 530704, LOT 530714, PT 267639, PT 278365 DAN TANAH REZAB KERAJAAN DI BANDAR MERU RAYA, MUKIM HULU KINTA, PERAK DARUL RIDZUAN. PENGOREKAN JALAN SEDIA ADA UNTUK INFRASTRUKTUR TELEKOM

PETUNJUK

	JALAN JKR
	JALAN PBT
	JALAN PERSENDIRIAN
	CARRIAGE WAY
	JALAN TIDAK TERLIBAT
	TITIK MULA AKHIR

PIHAK BERKUASA MELULUS

	MAJLIS BANDARAYA IPOH

PENYEDIA UTILITI



JARAK KESELURUHAN : 260 m		
KAEDAH	JARAK	PBM
CW	260 m	PBT
XL	104 m	PRIV
XL	24 m	PRIV

JENIS PELAN	PELAN IZIN LALU
PELUKIS PELAN	NOR ALIA
TARIKH DIKELUARKAN	2024-07-26
MUKA SURAT	1/1
NO FAIL RUJUKAN	PINDAAN
KUDR/TMBB/B/07/24/0010	0

*PENGUKURAN BERDASARKAN JARAK SATELIT