

**KORIDOR
UTILITI**
DARUL RIDZUAN





**PROJEK PENYEDIAAN POINT OF PRESENCE (POP) FASA 2 HAB
INFRASTUKTUR GENTIAN OPTIK BERHAMPIRAN DENGAN
SEKOLAH, PREMIS KERAJAAN DAN KOMUNITI SEKITARNYA
OLEH KEMENTERIAN KOMUNIKASI (ZON UTARA - PERAK &
KEDAH) SERAHAN DOKUMEN LENGKAP BAGI PERMOHONAN
KELULUSAN IZIN LALU ABA7015 - SEKOLAH KEBANGSAAN
LUBOK KAWAH**

PELAN IZIN LALU

(PINDAAN - 01)

**NO FAIL RUJUKAN
KUDR/KACP/A/03/25/0234**

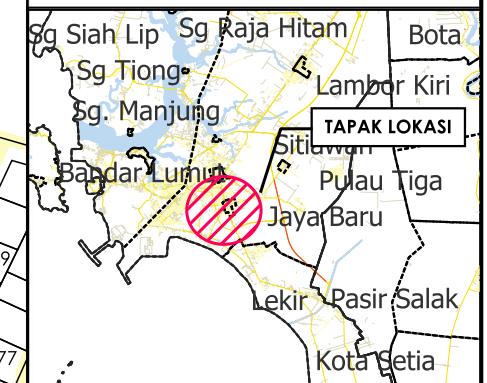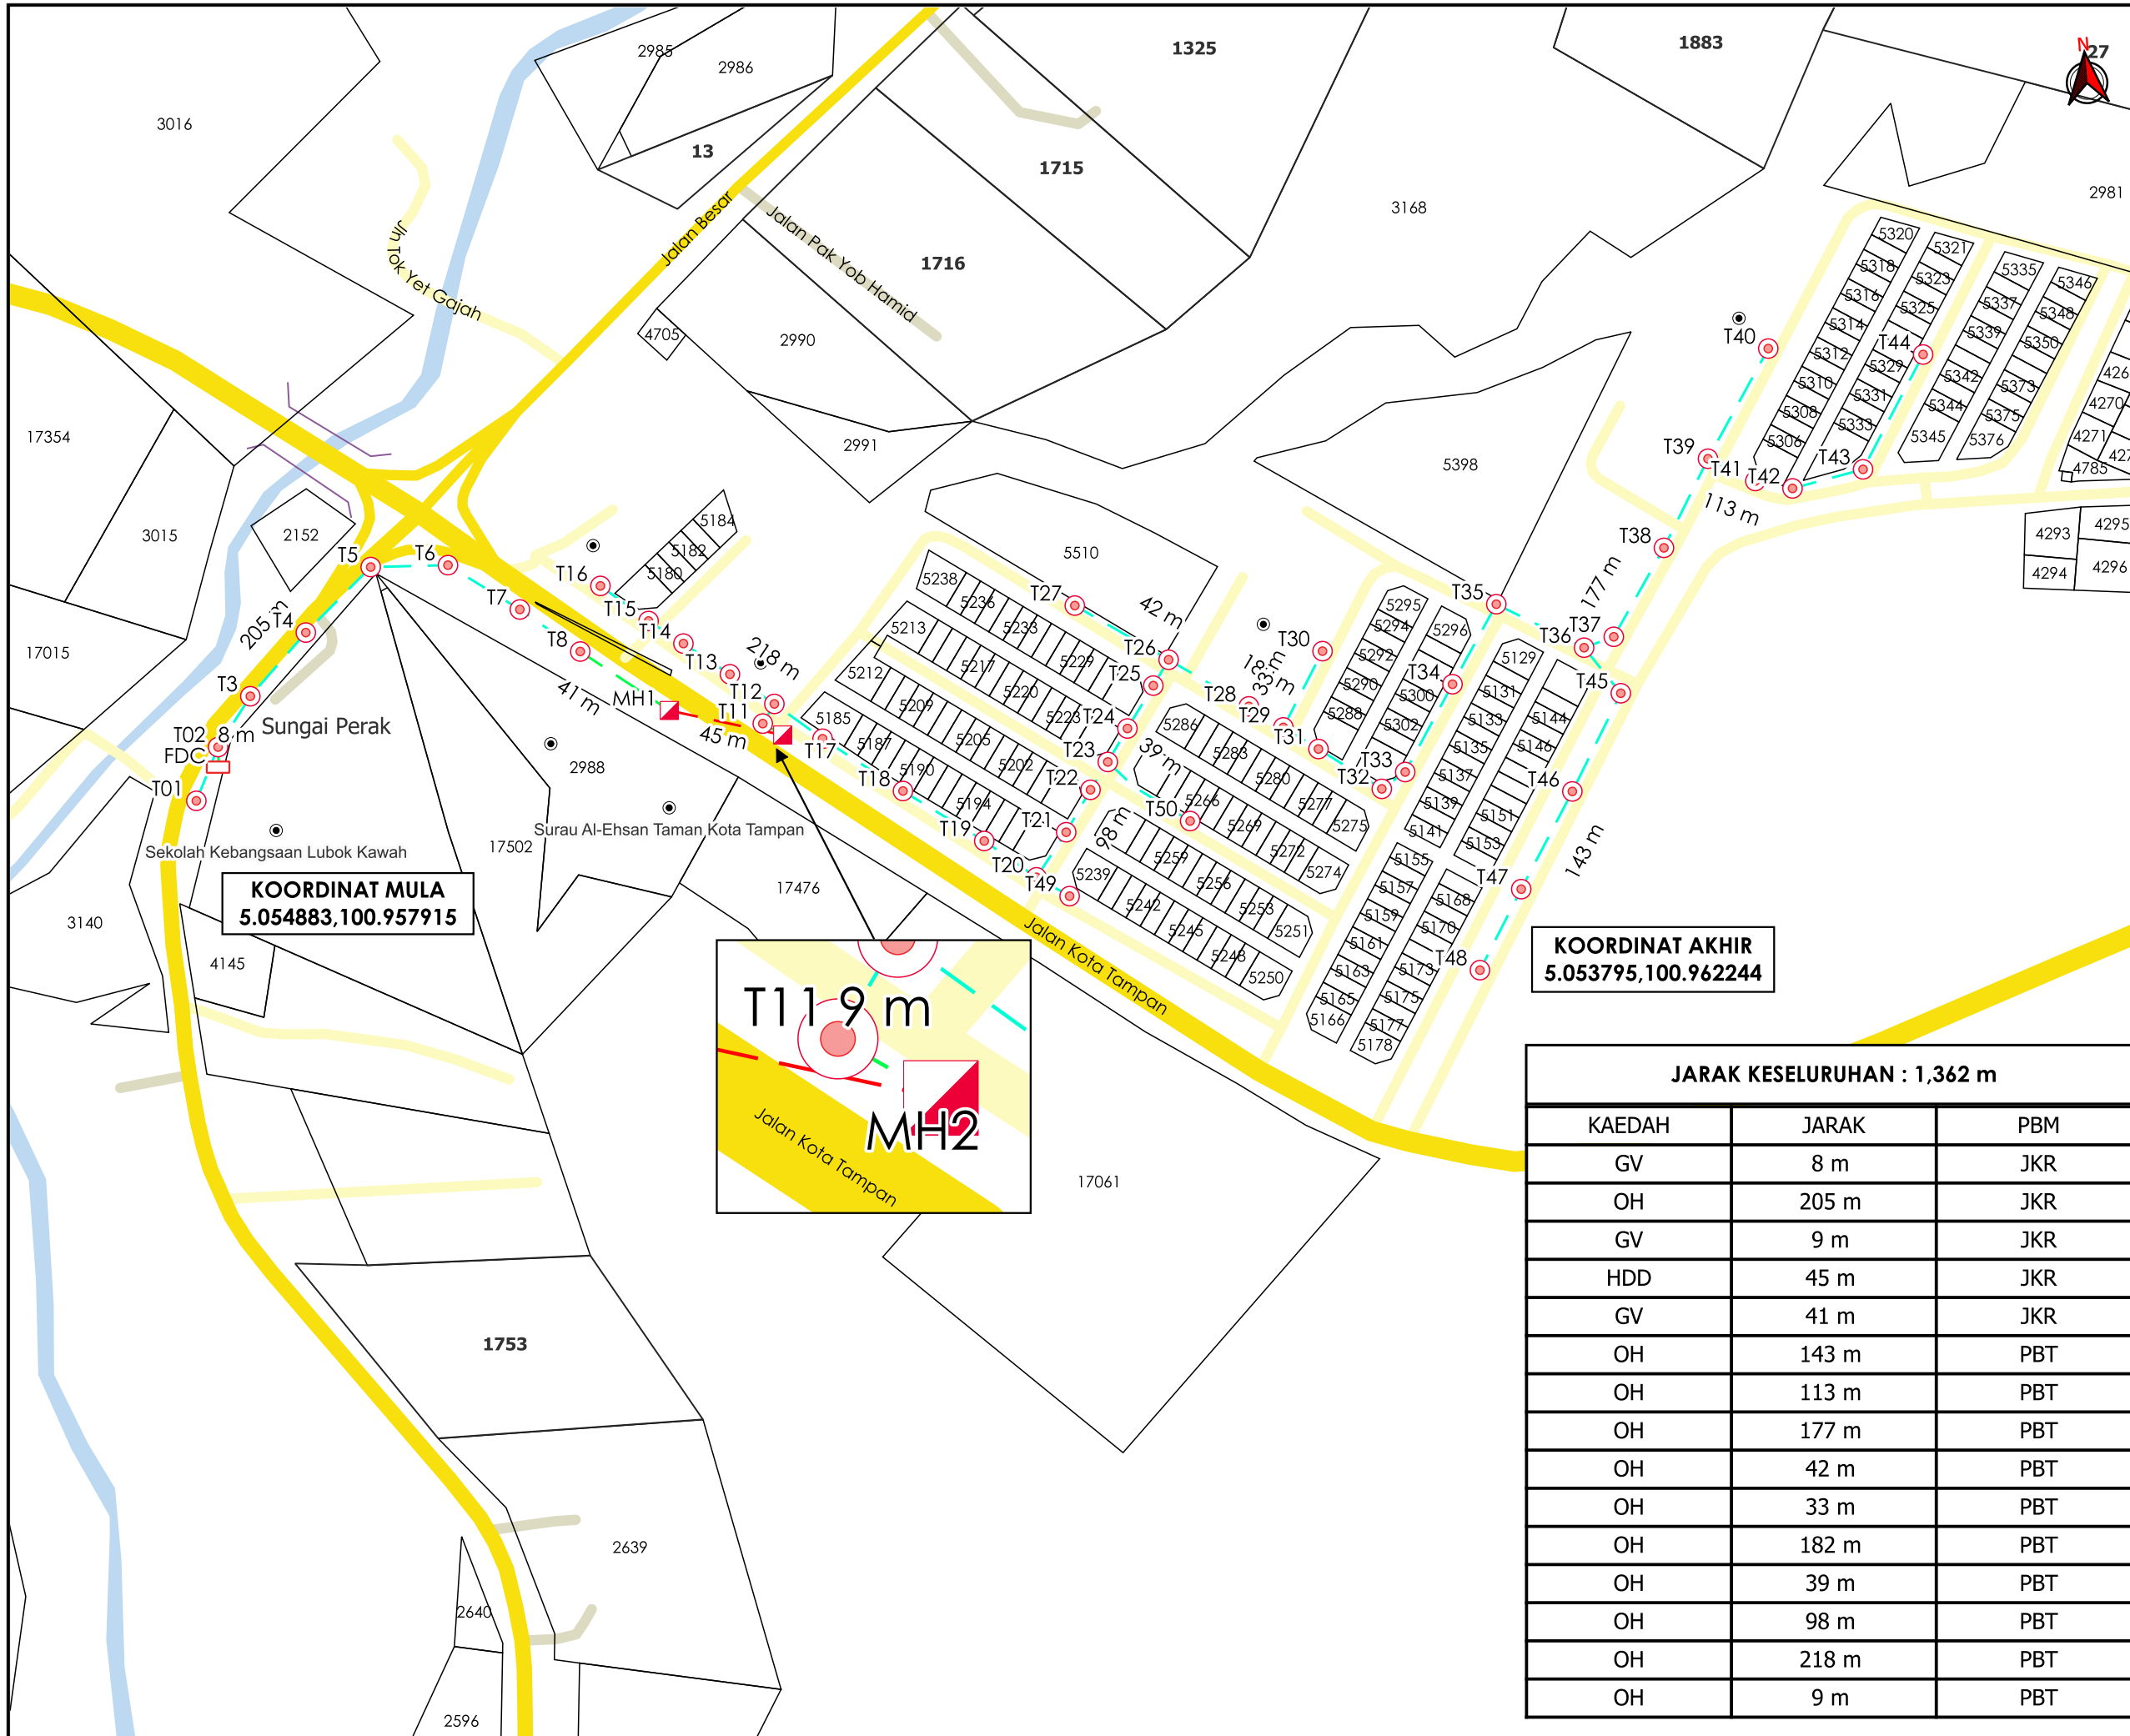

TAJUK PERMOHONAN
 PROJEK PENYEDIAAN POINT OF PRESENCE (POP) FASA 2 HAB INFRASTRUKTUR GENTIAN OPTIK BERHAMPIRAN DENGAN SEKOLAH, PREMIS KERAJAAN DAN KOMUNITI SEKITARNYA OLEH KEMENTERIAN KOMUNIKASI (ZON UTARA - PERAK & KEDAH) SERAHAN DOKUMEN LENGKAP BAGI PERMOHONAN KELULUSAN IZIN LALU ABA7015 - SEKOLAH KEBANGSAAN LUBOK KAWAH

- PETUNJUK**
- JALAN JKR
 - JALAN PBT
 - JALAN PERSENDIRIAN
 - GRASS VERGE
 - HORIZONTAL DIRECTIONAL DRILLING
 - KABEL FIBRE OPTIK
 - MANHOLE CADANGAN
 - TIANG CADANGAN
 - KABINET CADANGAN

PIHAK BERKUASA MELULUS

JABATAN KERJA RAYA HULU PERAK

MAJLIS DAERAH LENGGONG

PENYEDIA UTILITI

APEX COMMUNICATIONS SDN BHD

JENIS PELAN	PELAN IZIN LALU
PELUKIS PELAN	NOR ALIA
TARIKH DIKELUARKAN	2025-04-16
MUKA SURAT	1/1
NO FAIL RUJUKAN	PINDAAN
KUDR/KACP/A/03/25/0234	01

JARAK KESELURUHAN : 1,362 m

KAEDAH	JARAK	PBM
GV	8 m	JKR
OH	205 m	JKR
GV	9 m	JKR
HDD	45 m	JKR
GV	41 m	JKR
OH	143 m	PBT
OH	113 m	PBT
OH	177 m	PBT
OH	42 m	PBT
OH	33 m	PBT
OH	182 m	PBT
OH	39 m	PBT
OH	98 m	PBT
OH	218 m	PBT
OH	9 m	PBT

