


**KORIDOR
UTILITI**
DARUL RIDZUAN



**PROJEK PENYEDIAAN POINT OF PRESENCE (POP) FASA 2 HAB
INFRASTRUKTUR GENTIAN OPTIK BERHAMPIRAN DENGAN
SEKOLAH, PREMIS KERAJAAN DAN KOMUNITI SEKITARNYA
OLEH KEMENTERIAN KOMUNIKASI (ZON UTARA – PERAK &
KEDAH) SERAHAN DOKUMEN LENGKAP BAGI PERMOHONAN
KELULUSAN IZIN LALU ABD0086 – SEKOLAH JENIS
KEBANGSAAN (TAMIL) LADANG SUNGKAI**

PELAN IZIN LALU

**NO FAIL RUJUKAN
KUDR/KACP/A/05/25/0568**

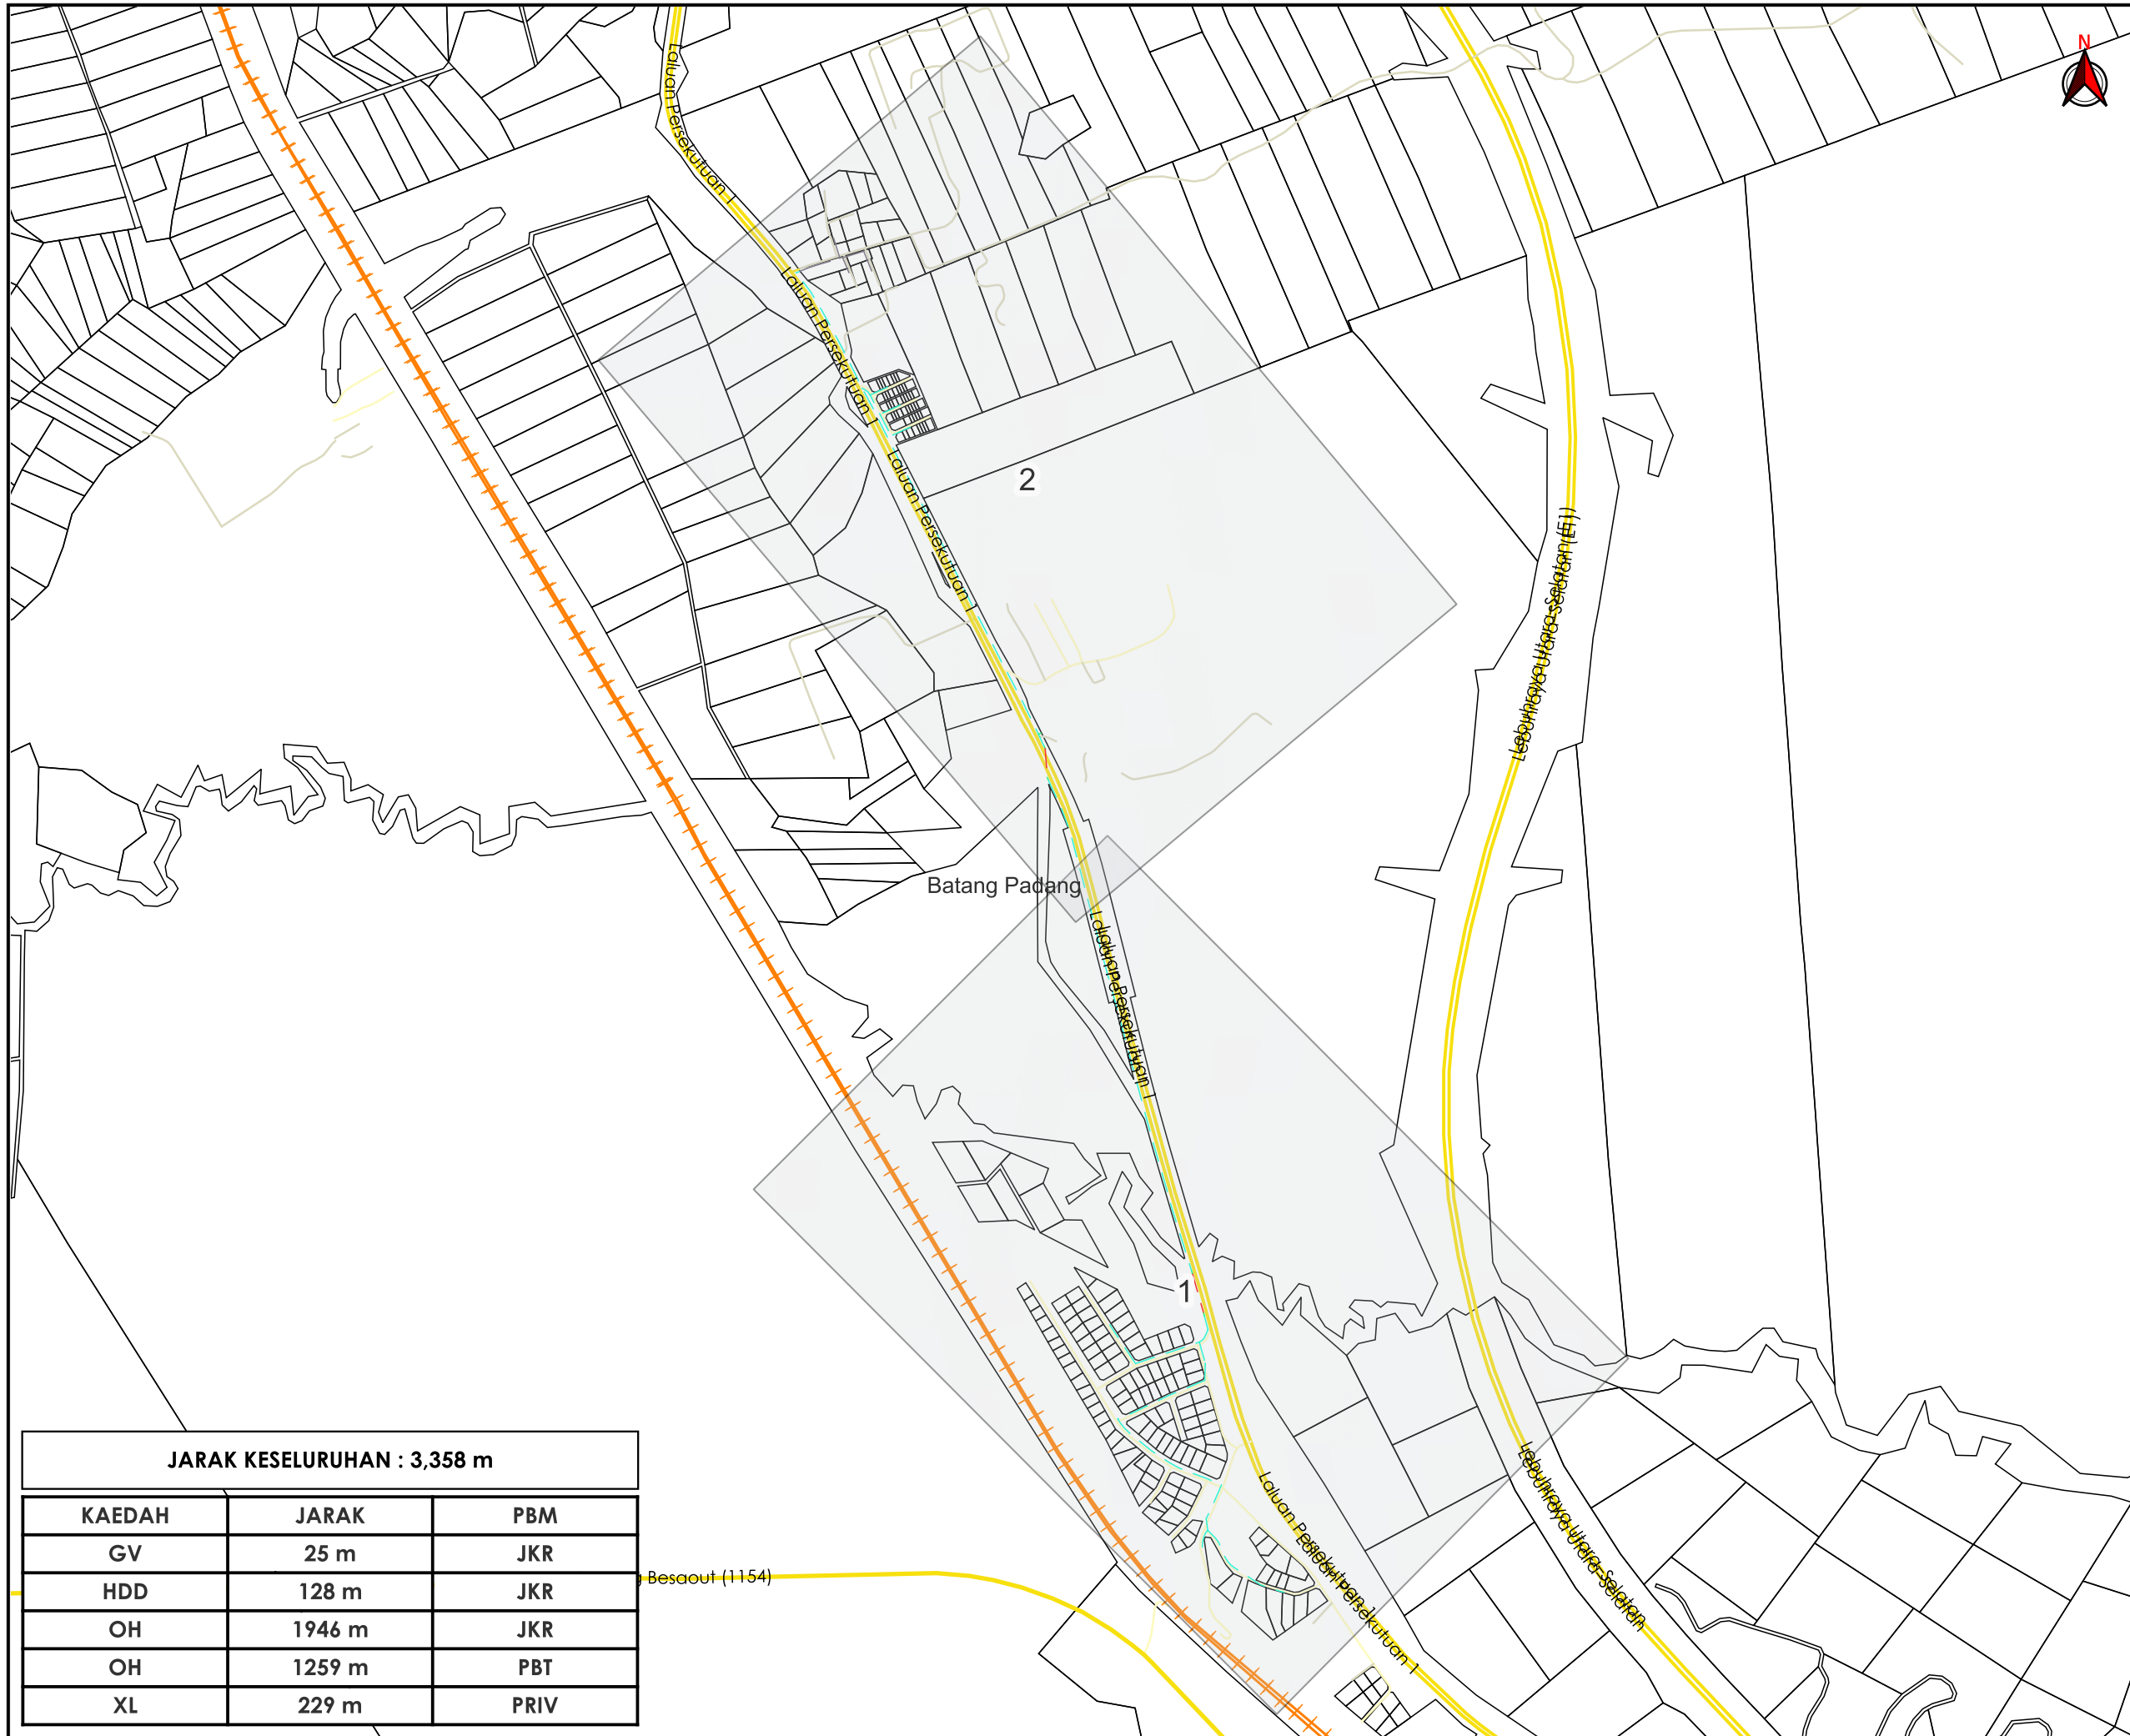

AGENSI PENYELARAS
KORIDOR UTILITI
 DARUL RIDZUAN



TAJUK PERMOHONAN
 PROJEK PENYEDIAAN POINT OF PRESENCE (POP) FASA 2 HUB INFRASTRUKTUR GENTIAN OPTIK BERHAMPIRAN DENGAN SEKOLAH, PREMIS KERAJAAN DAN KOMUNITI SEKITARNYA OLEH KEMENTERIAN KOMUNIKASI (ZON UTARA - PERAK & KEDAH) SERAHAN DOKUMEN LENGKAP BAGI PERMOHONAN KELULUSAN IZIN LALU ABD0086 - SEKOLAH JENIS KEBANGSAAN (TAMIL) LADANG SUNGKAI

PETUNJUK

- JALAN JKR
- JALAN PBT
- JALAN PERSENDIRIAN
- - - GRASS VERGE
- - - HORIZONTAL DIRECTIONAL DRILLING
- - - KABEL FIBRE OPTIK
- JALAN TIDAK TERLIBAT

PIHAK BERKUASA MELULUS

	JABATAN KERJA RAYA BATANG PADANG
	MAJLIS DAERAH TAPAH

PENYEDIA UTILITI

JENIS PELAN	PELAN IZIN LALU
PELUKIS PELAN	NUR FAKIHAH
TARIKH DIKELUARKAN	2025-03-18
MUKA SURAT	0/2
NO FAIL RUJUKAN KUDR/KACP/A/05/25/0568	PINDAAN 00

JARAK KESELURUHAN : 3,358 m

KAEDAH	JARAK	PBM
GV	25 m	JKR
HDD	128 m	JKR
OH	1946 m	JKR
OH	1259 m	PBT
XL	229 m	PRIV

*PENGUKURAN BERDASARKAN JARAK SATELIT



TAJUK PERMOHONAN
 PROJEK PENYEDIAAN POINT OF PRESENCE (POP) FASA 2 HAB INFRASTRUKTUR GENTIAN OPTIK BERHAMPIRAN DENGAN SEKOLAH, PREMIS KERAJAAN DAN KOMUNITI SEKITARNYA OLEH KEMENTERIAN KOMUNIKASI (ZON UTARA - PERAK & KEDAH) SERAHAN DOKUMEN LENGKAP BAGI PERMOHONAN KELULUSAN IZIN LALU ABD0086 - SEKOLAH JENIS KEBANGSAAN (TAMIL) LADANG SUNGKAI

PETUNJUK

- JALAN JKR
- JALAN PBT
- JALAN PERSENDIRIAN
- GRASS VERGE
- HORIZONTAL DIRECTIONAL DRILLING
- KABEL FIBRE OPTIK
- JALAN TIDAK TERLIBAT
- MANHOLE CADANGAN
- TITIK MULA/AKHIR
- TIANG CADANGAN
- KABINET CADANGAN


PIHAK BERKUASA MELULUS



	JABATAN KERJA RAYA BATANG PADANG
	MAJLIS DAERAH TAPAH

PENYEDIA UTILITI



JENIS PELAN	PELAN IZIN LALU
PELUKIS PELAN	NUR FAKIHAH
TARIKH DIKELUARKAN	2025-03-18
MUKA SURAT	1/2
NO FAIL RUJUKAN KUDR/KACP/A/05/25/0568	PINDAAN 00

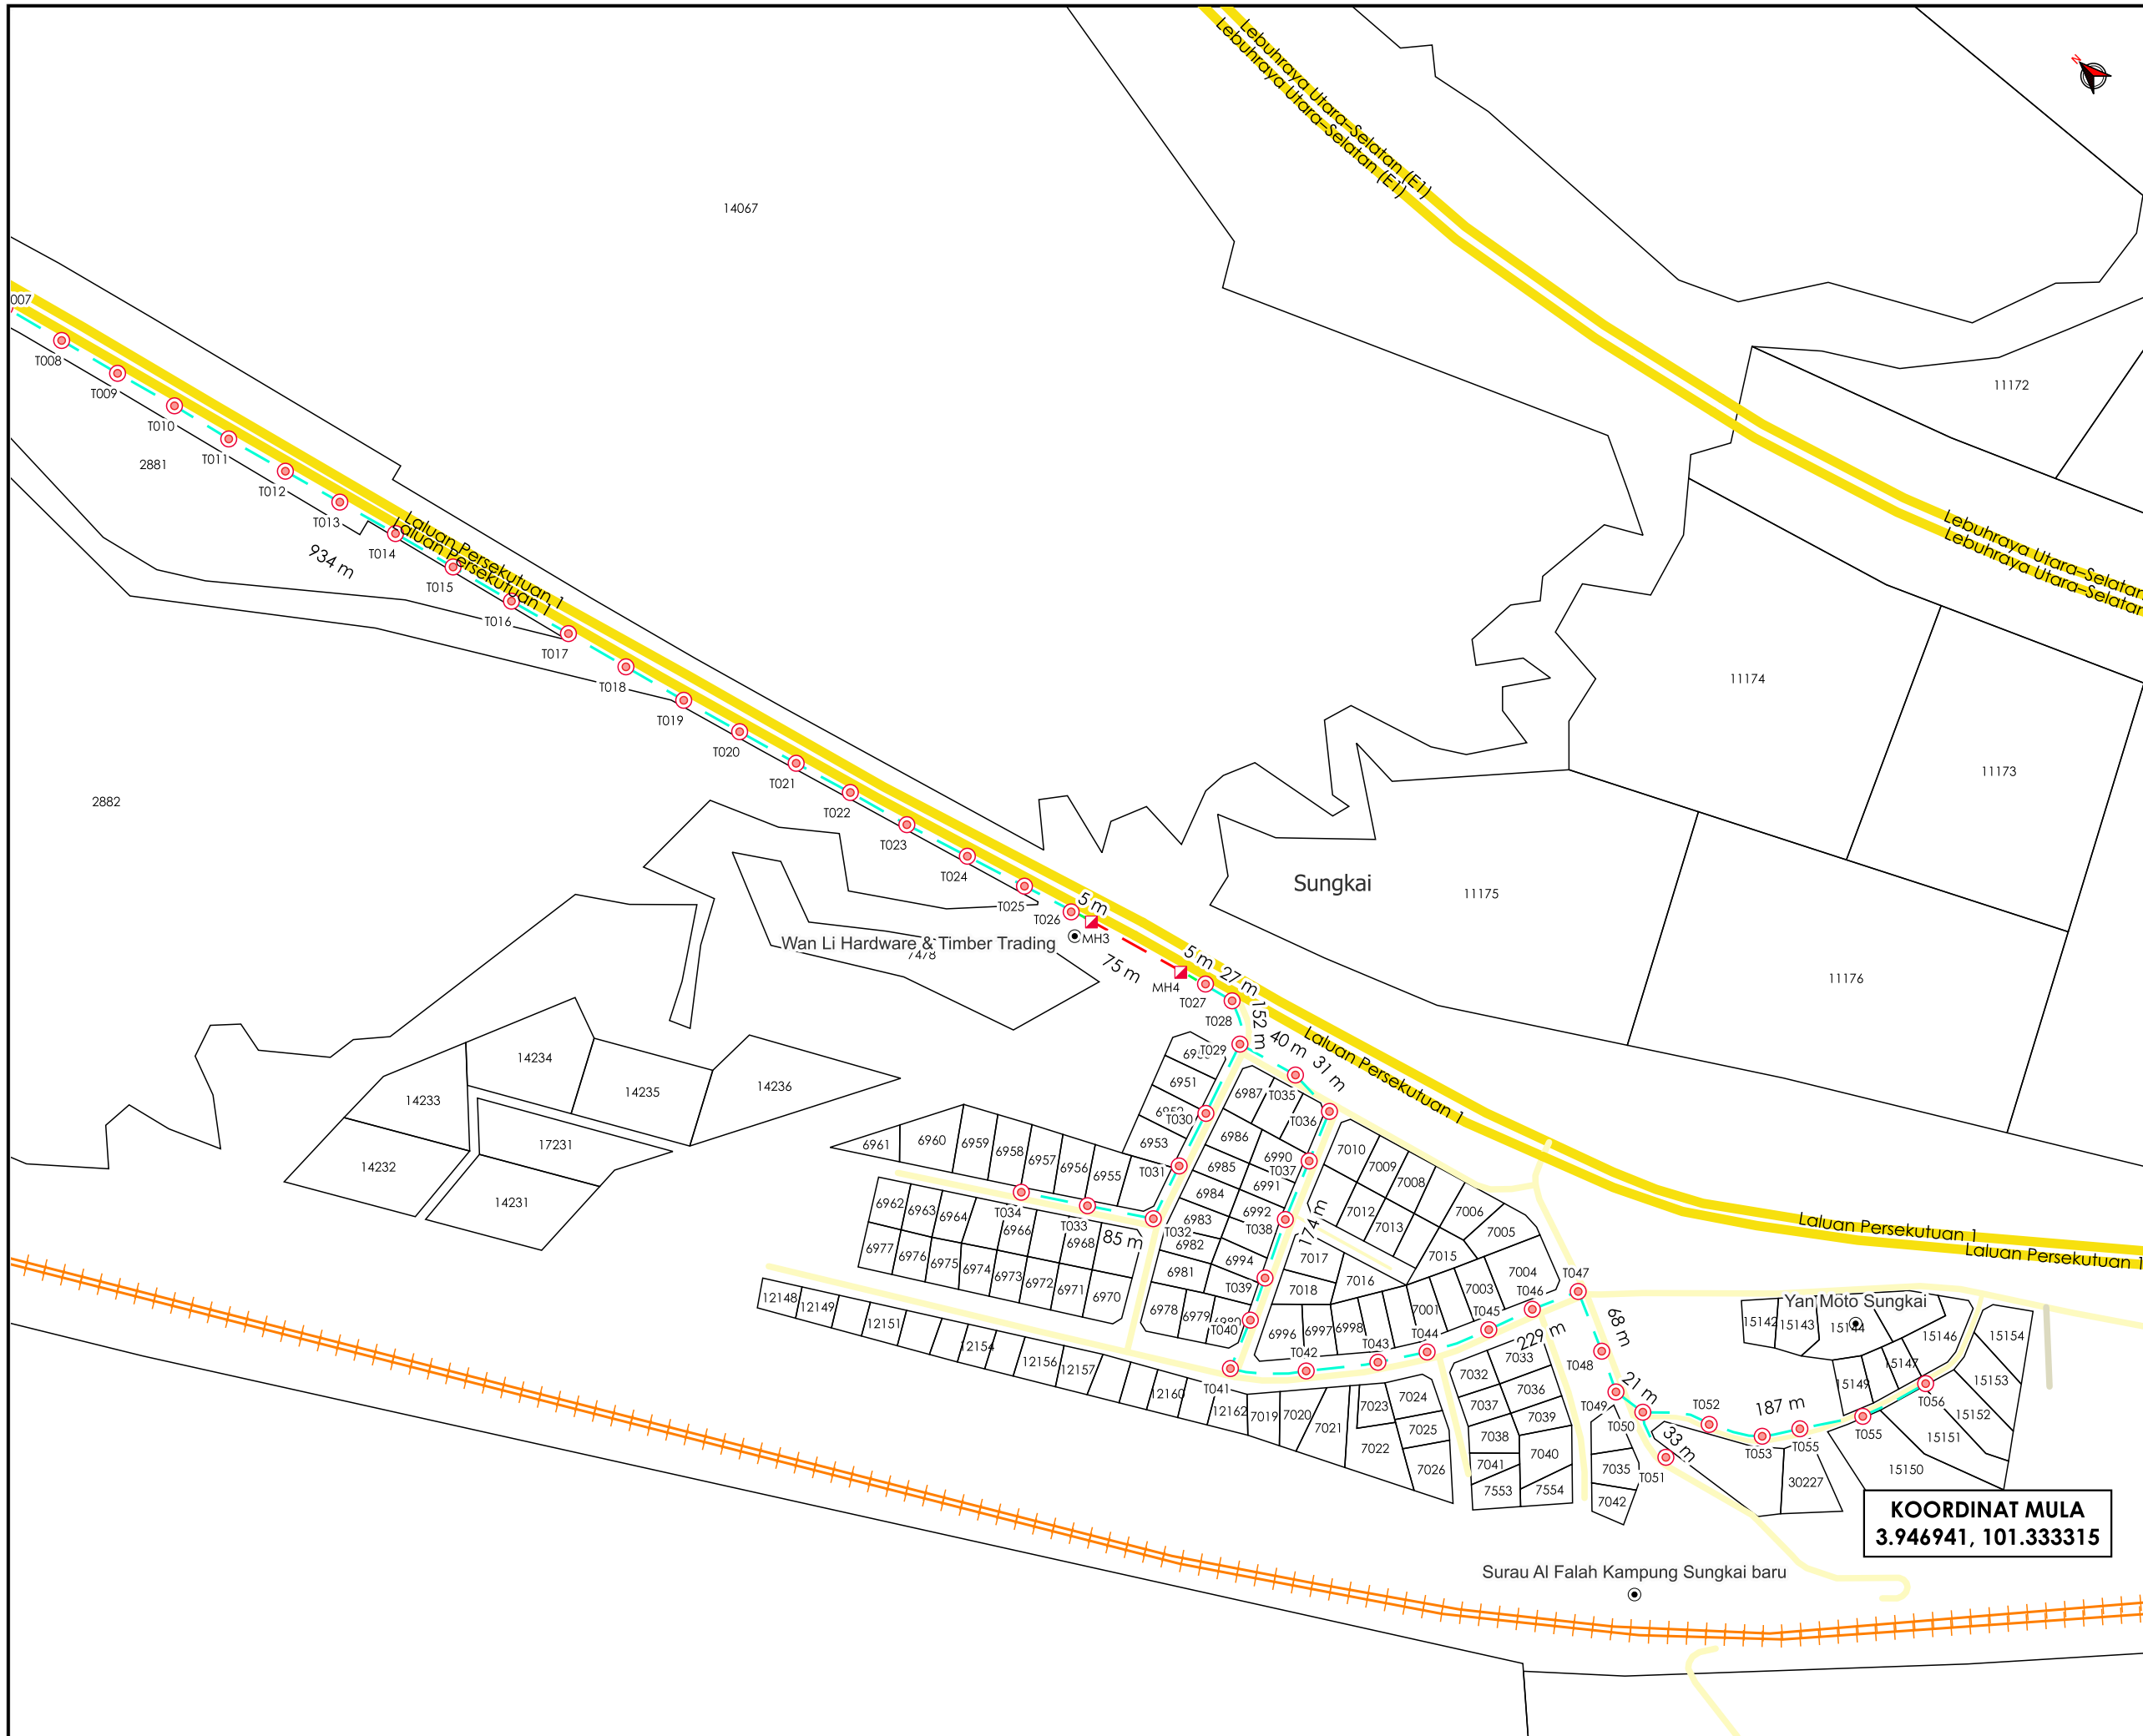

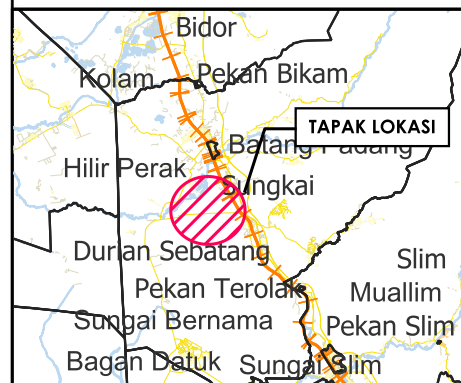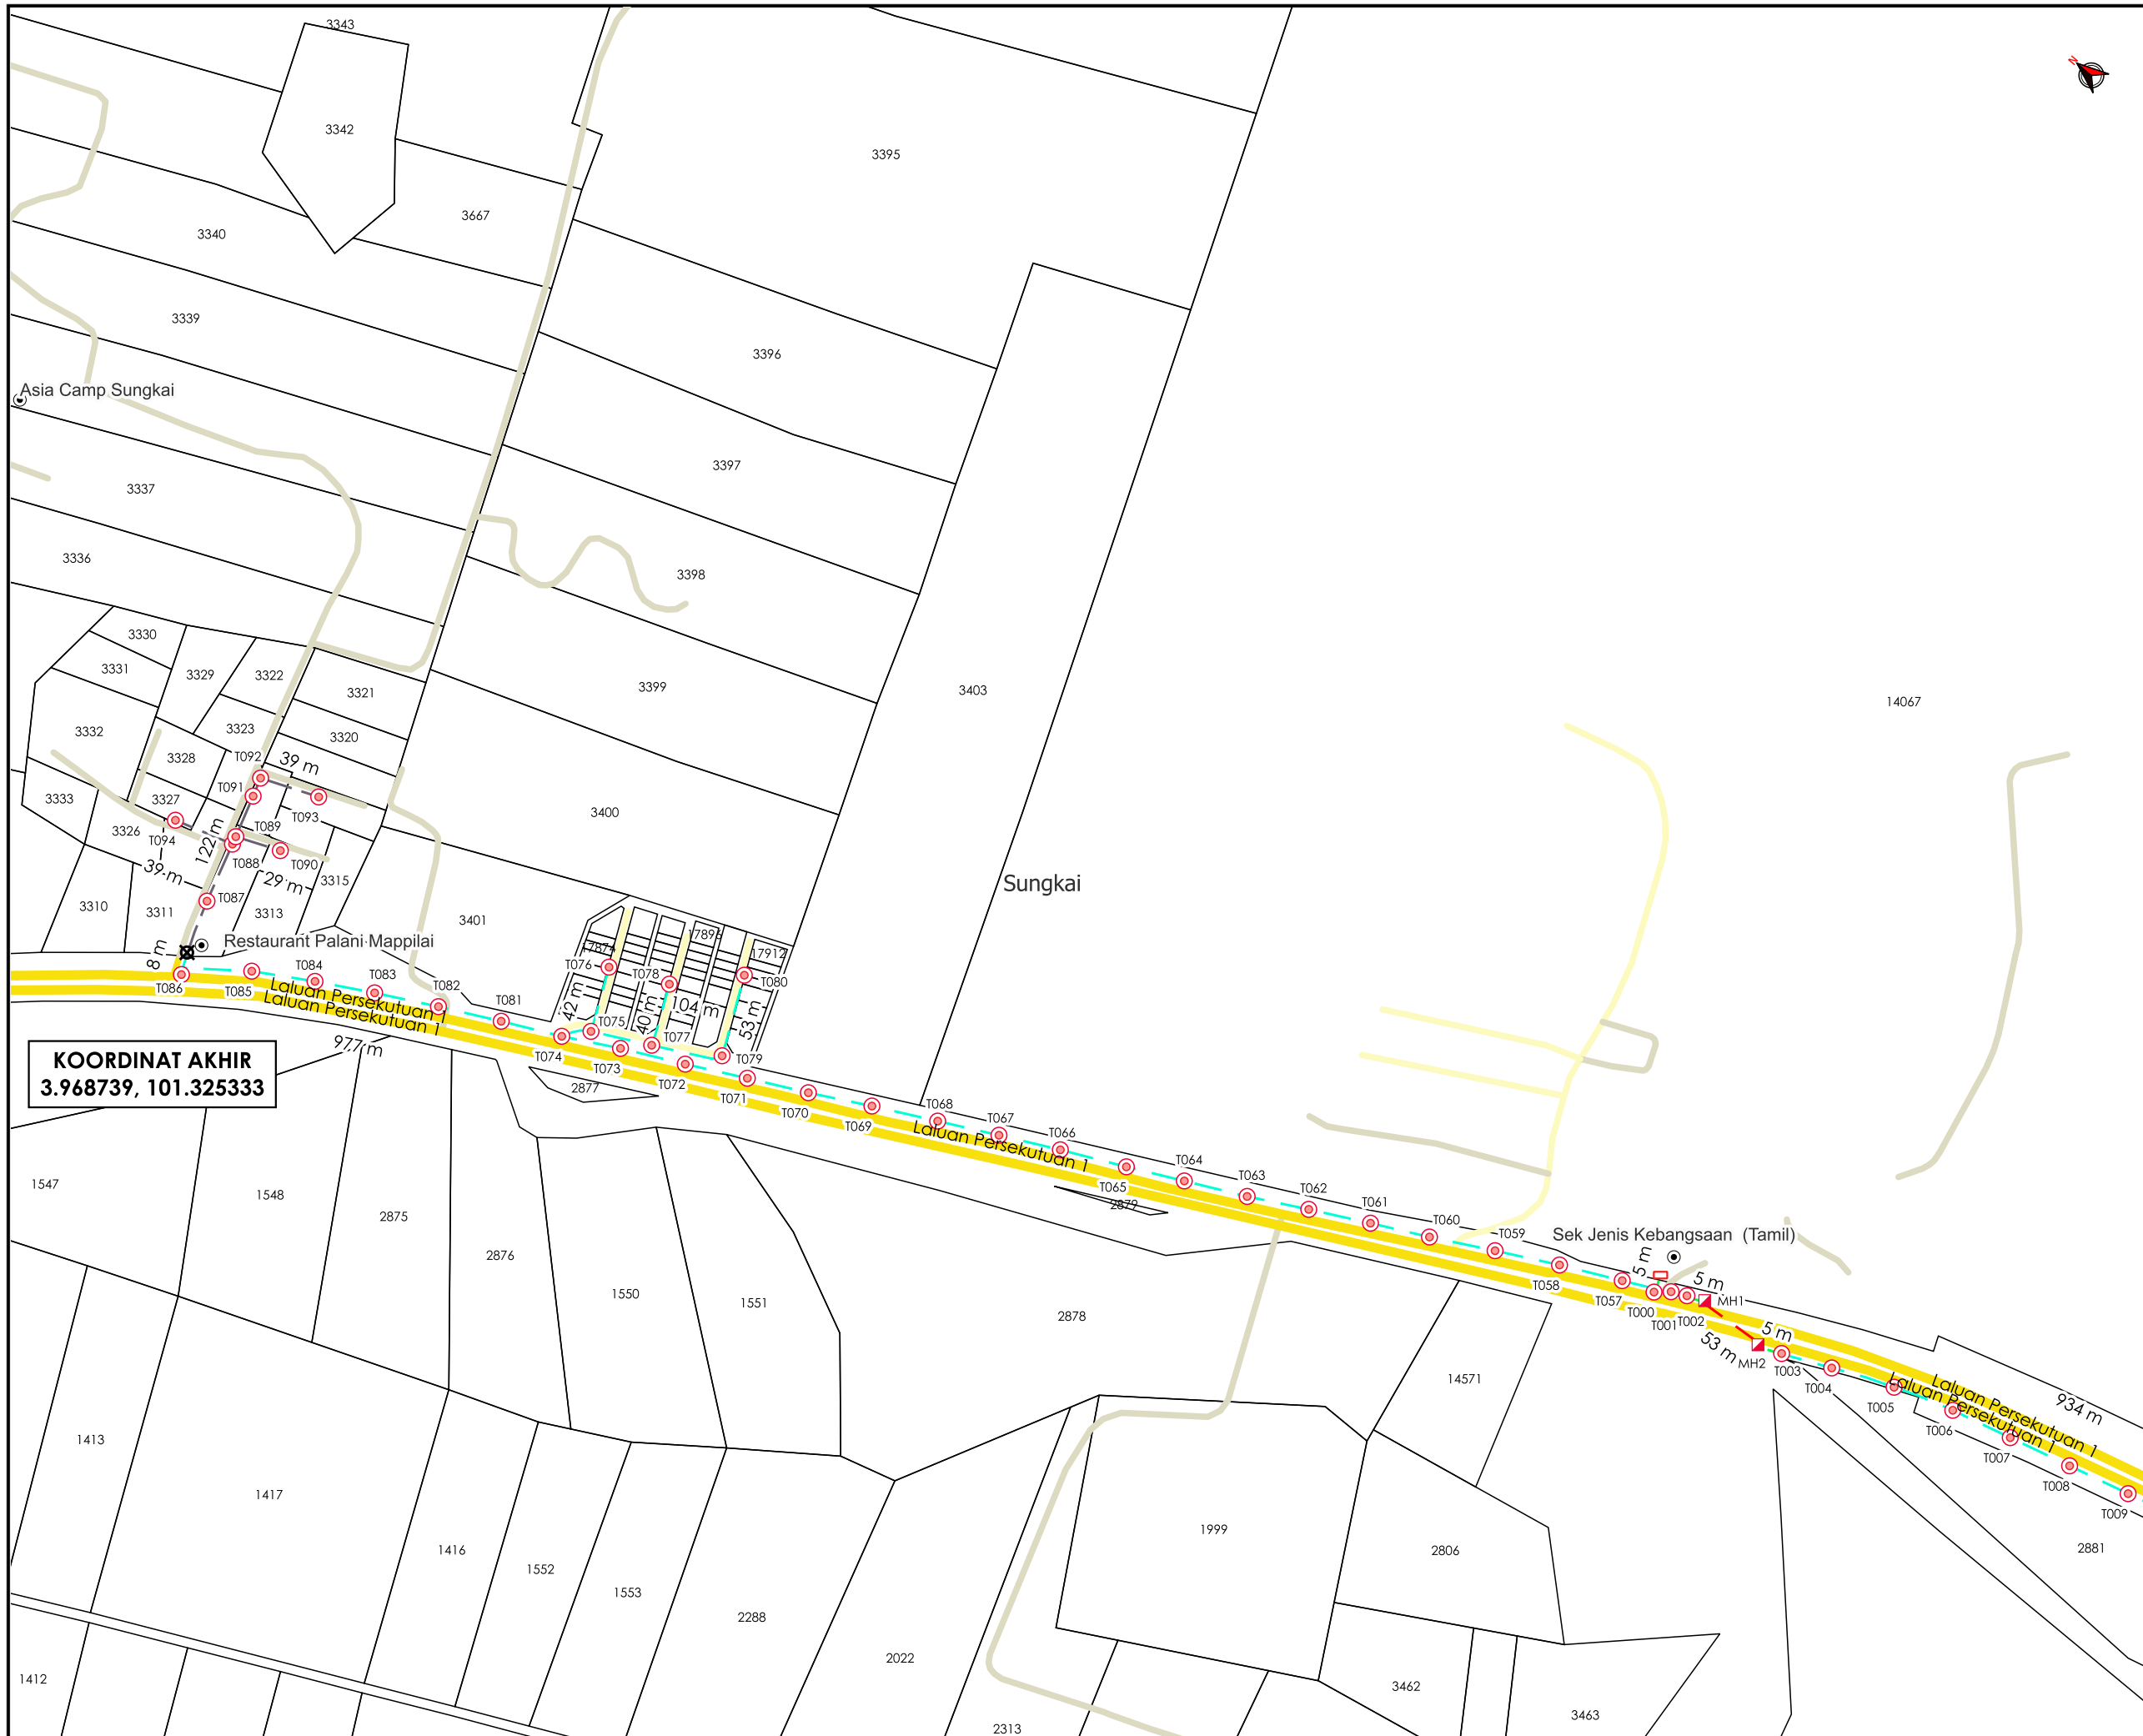

TAJUK PERMOHONAN
 PROJEK PENYEDIAAN POINT OF PRESENCE (POP) FASA 2 HUB INFRASTRUKTUR GENTIAN OPTIK BERHAMPIRAN DENGAN SEKOLAH, PREMIS KERAJAAN DAN KOMUNITI SEKITARNYA OLEH KEMENTERIAN KOMUNIKASI (ZON UTARA - PERAK & KEDAH) SERAHAN DOKUMEN LENGKAP BAGI PERMOHONAN KELULUSAN IZIN LALU ABD0086 - SEKOLAH JENIS KEBANGSAAN (TAMIL) LADANG SUNGKAI

PETUNJUK

- JALAN JKR
- JALAN PBT
- JALAN PERSENDIRIAN
- GRASS VERGE
- HORIZONTAL DIRECTIONAL DRILLING
- KABEL FIBRE OPTIK
- JALAN TIDAK TERLIBAT
- MANHOLE CADANGAN
- ⊗ TITIK MULA/AKHIR
- TIANG CADANGAN
- KABINET CADANGAN

PIHAK BERKUASA MELULUS

	JABATAN KERJA RAYA BATANG PADANG
	MAJLIS DAERAH TAPAH

PENYEDIA UTILITI

JENIS PELAN	PELAN IZIN LALU
PELUKIS PELAN	NUR FAKIHAH
TARIKH DIKELUARKAN	2025-03-18
MUKA SURAT	2/2
NO FAIL RUJUKAN KUDR/KACP/A/05/25/0568	PINDAAN 00

BORANG ULASAN PELAN IZIN LALU

NO FAIL	KUDR/KACP/A/05/25/0568
DAERAH	BATANG PADANG
PENYEDIA UTILITI	APEX
PENYEDIA PELAN	NUR FAKIHAH
TARIKH PELAN	18/03/2025

ULASAN PELAN :

BIL	ULASAN
1.	PIHAK PKD DIMINTA UNTUK MENYEMAK NAMA DAN PEMILIK JALAN.