

**KORIDOR
UTILITI**
DARUL RIDZUAN




IndahWater

**CADANGAN MEMBINA 2 BLOK BANGUNAN KOMERSIAL
SATU TINGKAT DI ATAS LOT 351378, PERSIARAN ZARIB 3, TMN
PINJI MEWAH, MUKIM HULU KINTA, DAERAH KINTA, PERAK
DARUL RIDZUAN UNTUK TETUAN PASARAYA KU SDN BHD.**


PELAN IZIN LALU

NO FAIL RUJUKAN

KUDR/IWK/B/08/24/0028

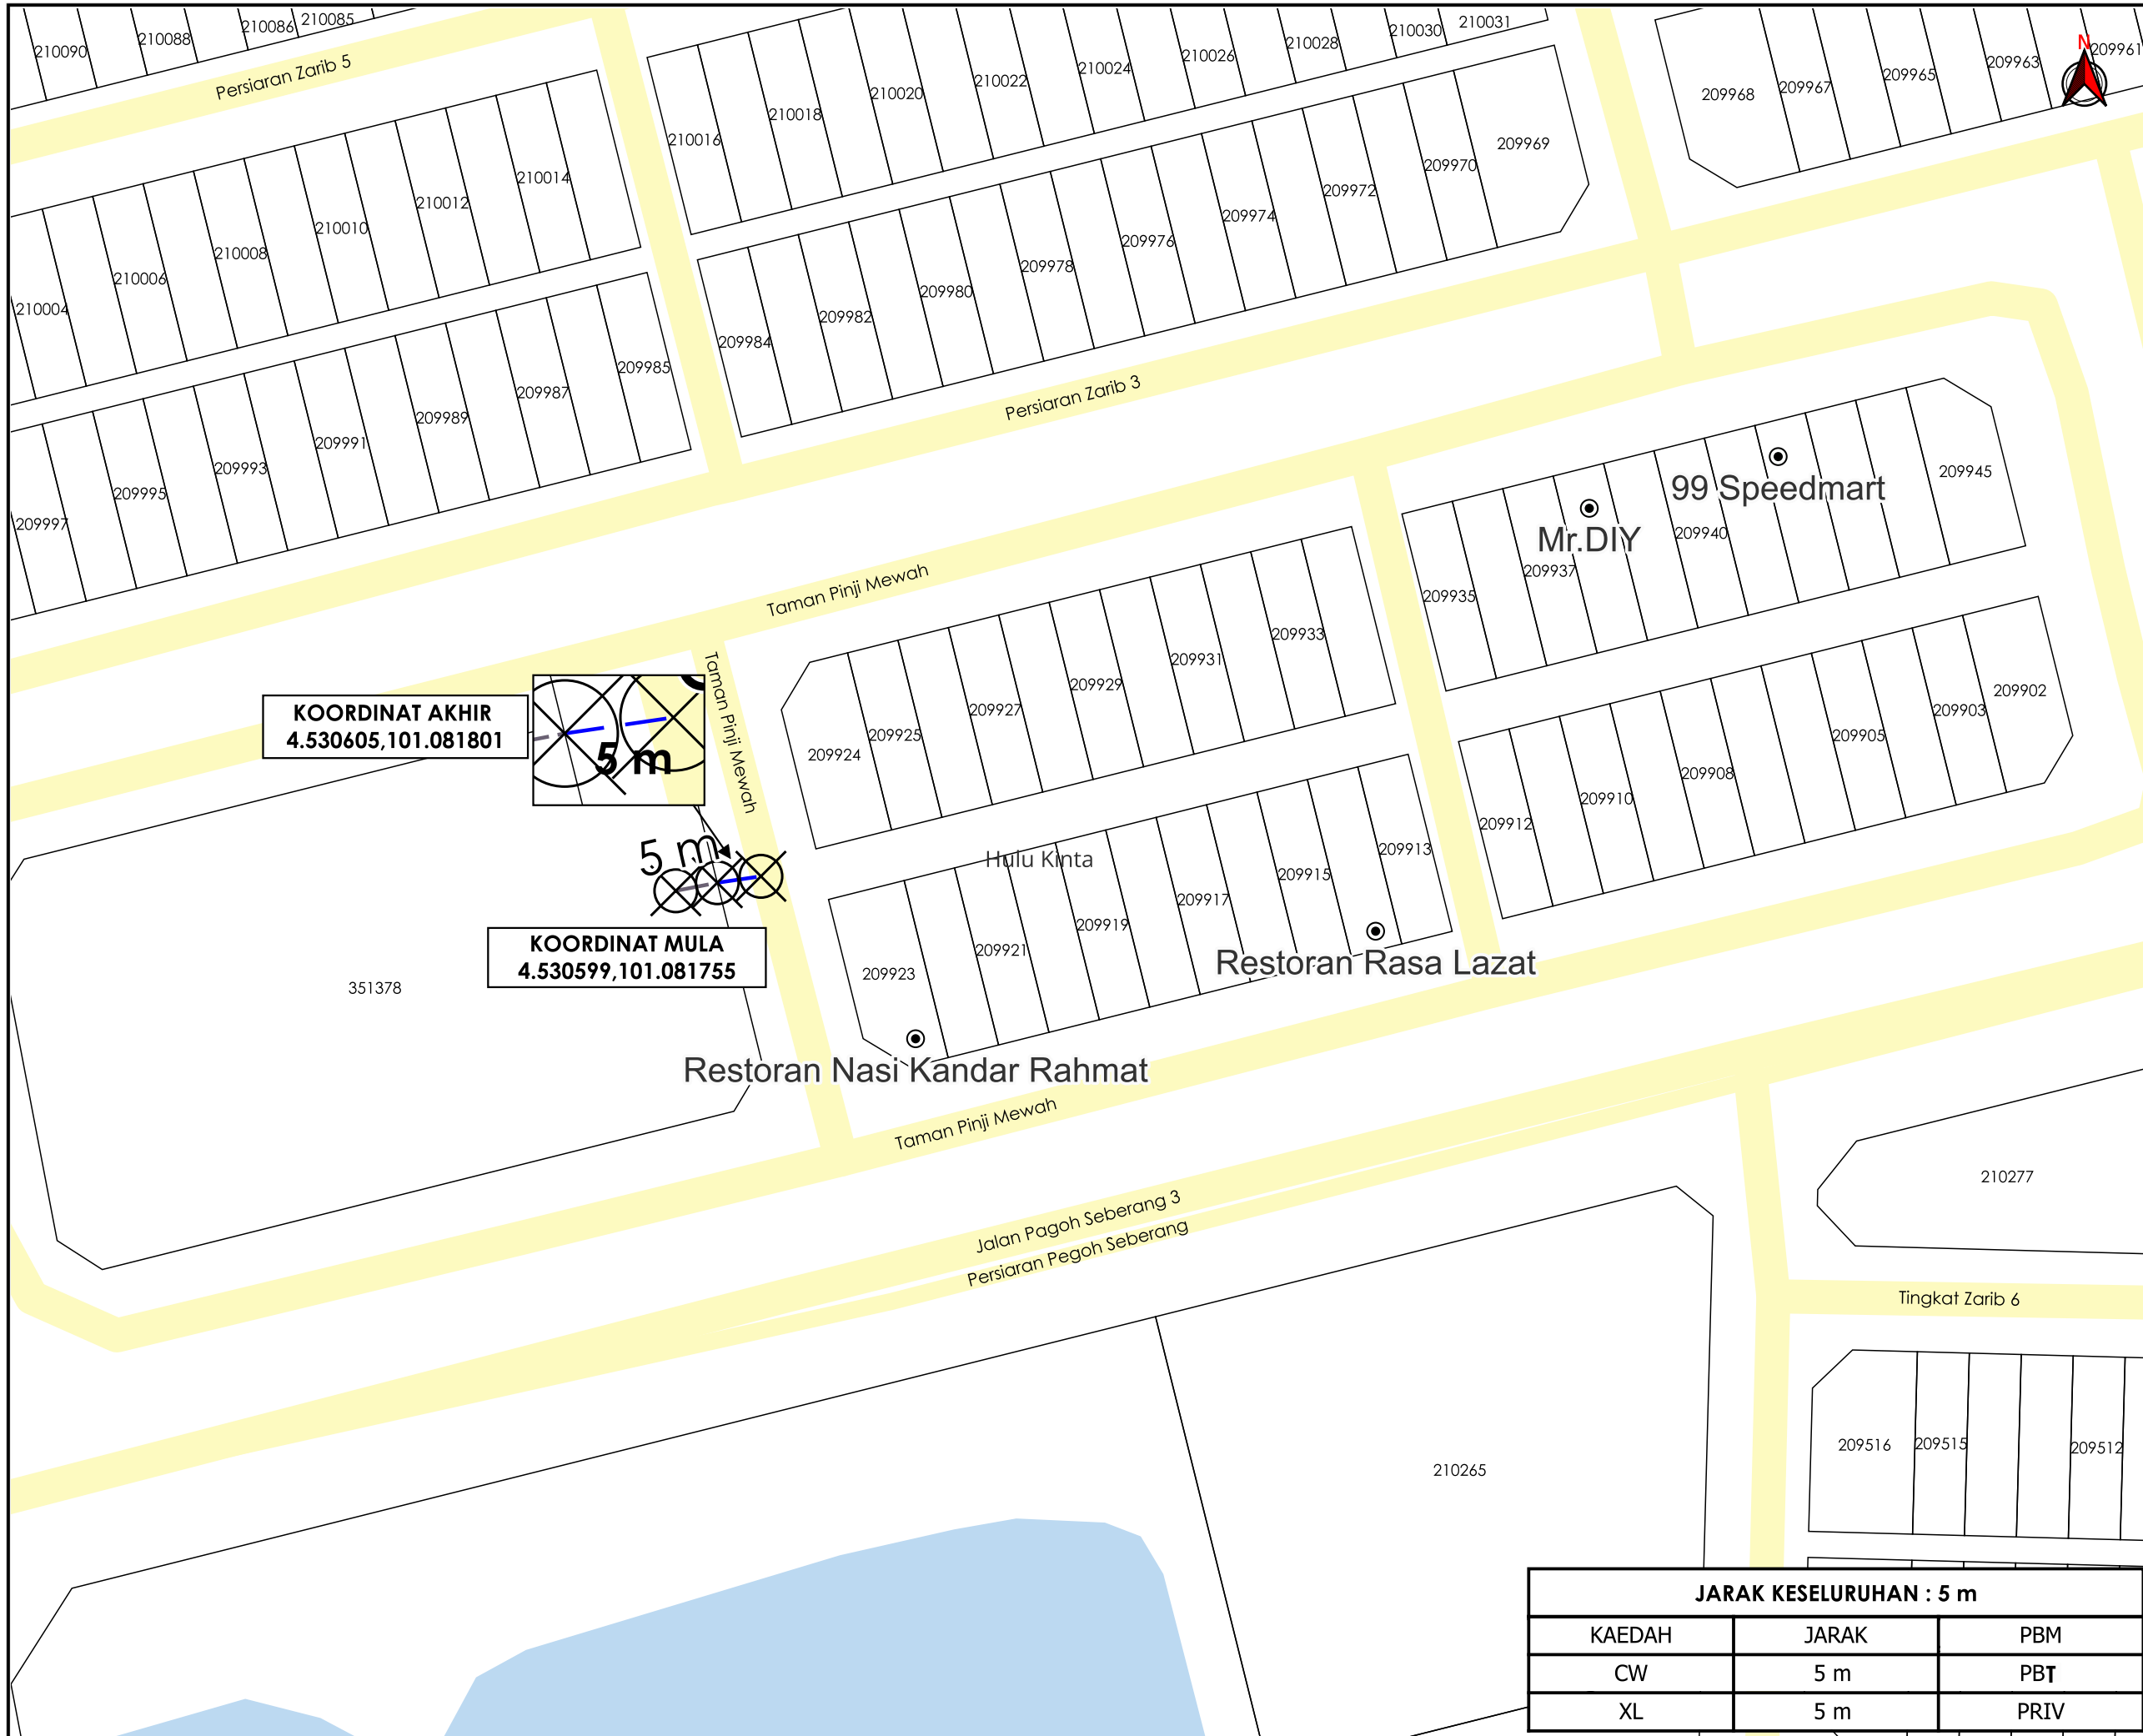

KOORDINAT AKHIR
4.530605,101.081801

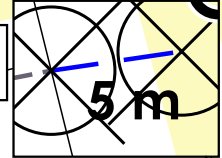

KOORDINAT MULA
4.530599,101.081755



TAJUK PERMOHONAN
CADANGAN MEMBINA 2 BLOK BANGUNAN KOMERSIAL SATU TINGKAT DI ATAS LOT 351378, PERSIARAN ZARIB 3, TAMAN PINJI MEWAH, MUKIM HULU KINTA, DAERAH KINTA, PERAK DARUL RIDZUAN UNTUK TETUAN PASARAYA KU SDN BHD

- PETUNJUK**
- JALAN PBT
 - CARRIAGE WAY
 - JALAN TIDAK TERLIBAT
 - TITIK MULA AKHIR

PIHAK BERKUASA MELULUS
 MAJLIS BANDARAYA IPOH



JENIS PELAN	PELAN IZIN LALU
PELUKIS PELAN	NOR ALIA
TARIKH DIKELUARKAN	2024-08-09
MUKA SURAT	1/1
NO FAIL RUJUKAN	PINDAAN
KUDR/IWK/B/08/24/0028	0

JARAK KESELURUHAN : 5 m

KAEDAH	JARAK	PBM
CW	5 m	PBT
XL	5 m	PRIV

*PENGUKURAN BERDASARKAN JARAK SATELIT