


**KORIDOR
UTILITI**
DARUL RIDZUAN



**PROJEK PENYEDIAAN POINT OF PRESENCE (POP) FASA 2
HAB INFRASTUKTUR GENTIAN OPTIK BERHAMPIRAN DENGAN
SEKOLAH, PREMIS KERAJAAN DAN KOMUNITI SEKITARNYA
OLEH POPKEMENTERIAN KOMUNIKASI (ZON UTARA – PERAK
& KEDAH). SERAHAN DOKUMEN LENGKAP BAGI
PERMOHONAN KELULUSAN IZIN LALU (ABAA001 - SEKOLAH
KEBANGSAAN AMINUDIN BAKI)**

PELAN IZIN LALU

**NO FAIL RUJUKAN
KUDR/KACP/A/01/25/0050**

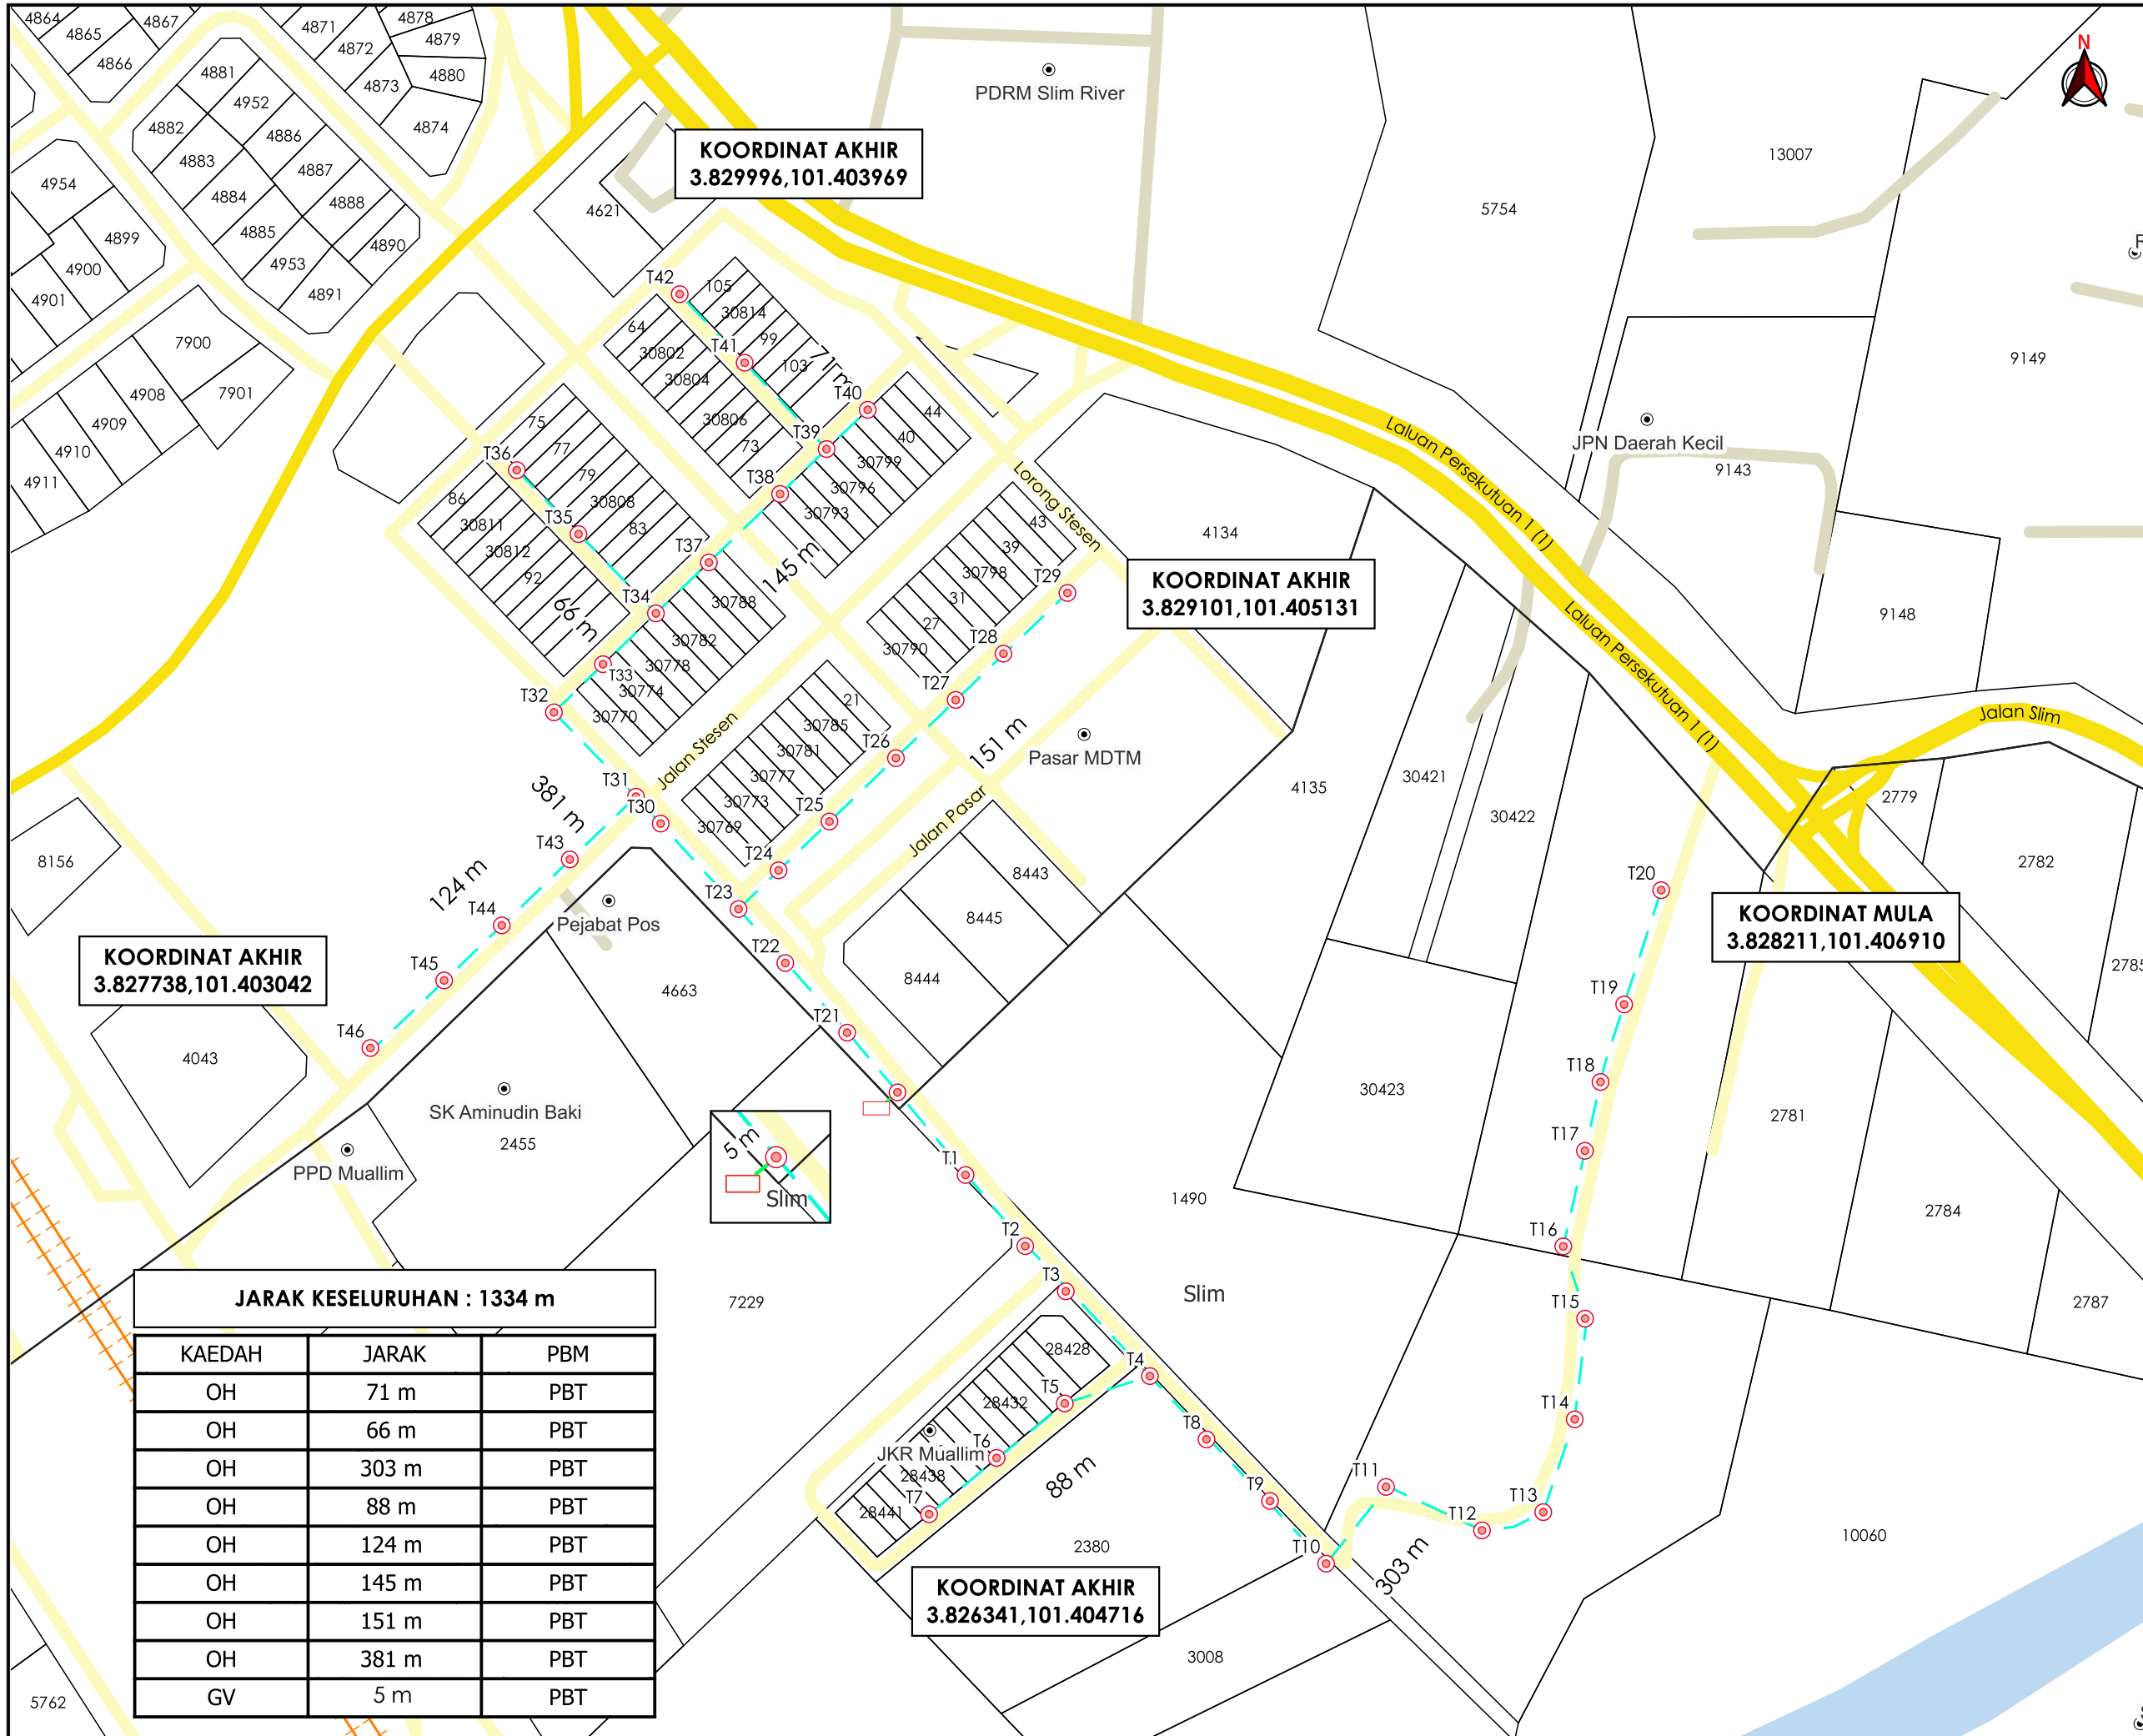

KOORDINAT AKHIR
3.829996,101.403969

KOORDINAT AKHIR
3.829101,101.405131

KOORDINAT MULA
3.828211,101.406910

KOORDINAT AKHIR
3.827738,101.403042

KOORDINAT AKHIR
3.826341,101.404716

JARAK KESELURUHAN : 1334 m

KAEDAH	JARAK	PBM
OH	71 m	PBT
OH	66 m	PBT
OH	303 m	PBT
OH	88 m	PBT
OH	124 m	PBT
OH	145 m	PBT
OH	151 m	PBT
OH	381 m	PBT
GV	5 m	PBT



TAJUK PERMOHONAN
PROJEK PENYEDIAAN POINT OF PRESENCE (POP) FASA 2 HAB INFRASTRUKTUR GENTIAN OPTIK BERHAMPIRAN DENGAN SEKOLAH, PREMIS KERAJAAN DAN KOMUNITI SEKITARNYA OLEH POPKEMENTERIAN KOMUNIKASI (ZON UTARA - PERAK & KEDAH). SERAHAN DOKUMEN LENGKAP BAGI PERMOHONAN KELULUSAN IZIN LALU (ABAA001 - SEKOLAH KEBANGSAAN AMINUDIN BAKI)

PETUNJUK

- JALAN JKR
- JALAN PBT
- JALAN PERSENDIRIAN
- GRASS VERGE
- KABEL FIBRE OPTIK
- KABINET CADANGAN
- TIANG CADANGAN

PIHAK BERKUASA MELULUS

	MAJLIS DAERAH TANJUNG MALIM

PENYEDIA UTILITI

JENIS PELAN	PELAN IZIN LALU
PELUKIS PELAN	NURUL ASHIKEEN
TARIKH DIKELUARKAN	2024-12-26
MUKA SURAT	1/1
NO FAIL RUJUKAN	PINDAAN
KUDR/KACP/A/01/25/0050	00

*PENGUKURAN BERDASARKAN JARAK SATELIT