


**KORIDOR
UTILITI**
DARUL RIDZUAN



**PROJEK PENYEDIAAN POINT OF PRESENCE (POP) FASA 2
HAB INFRASTRUKTUR GENTIAN OPTIK BERHAMPIRAN DENGAN
SEKOLAH, PREMIS KERAJAAN DAN KOMUNITI SEKITARNYA
OLEH POPKEMENTERIAN KOMUNIKASI (ZON UTARA – PERAK
& KEDAH). SERAHAN DOKUMEN LENGKAP BAGI
PERMOHONAN KELULUSAN IZIN LALU (ABAA001 - SEKOLAH
KEBANGSAAN AMINUDIN BAKI)**

**PELAN IZIN LALU
(PINDAAN 02)**

**NO FAIL RUJUKAN
KUDR/KACP/A/01/25/0050**

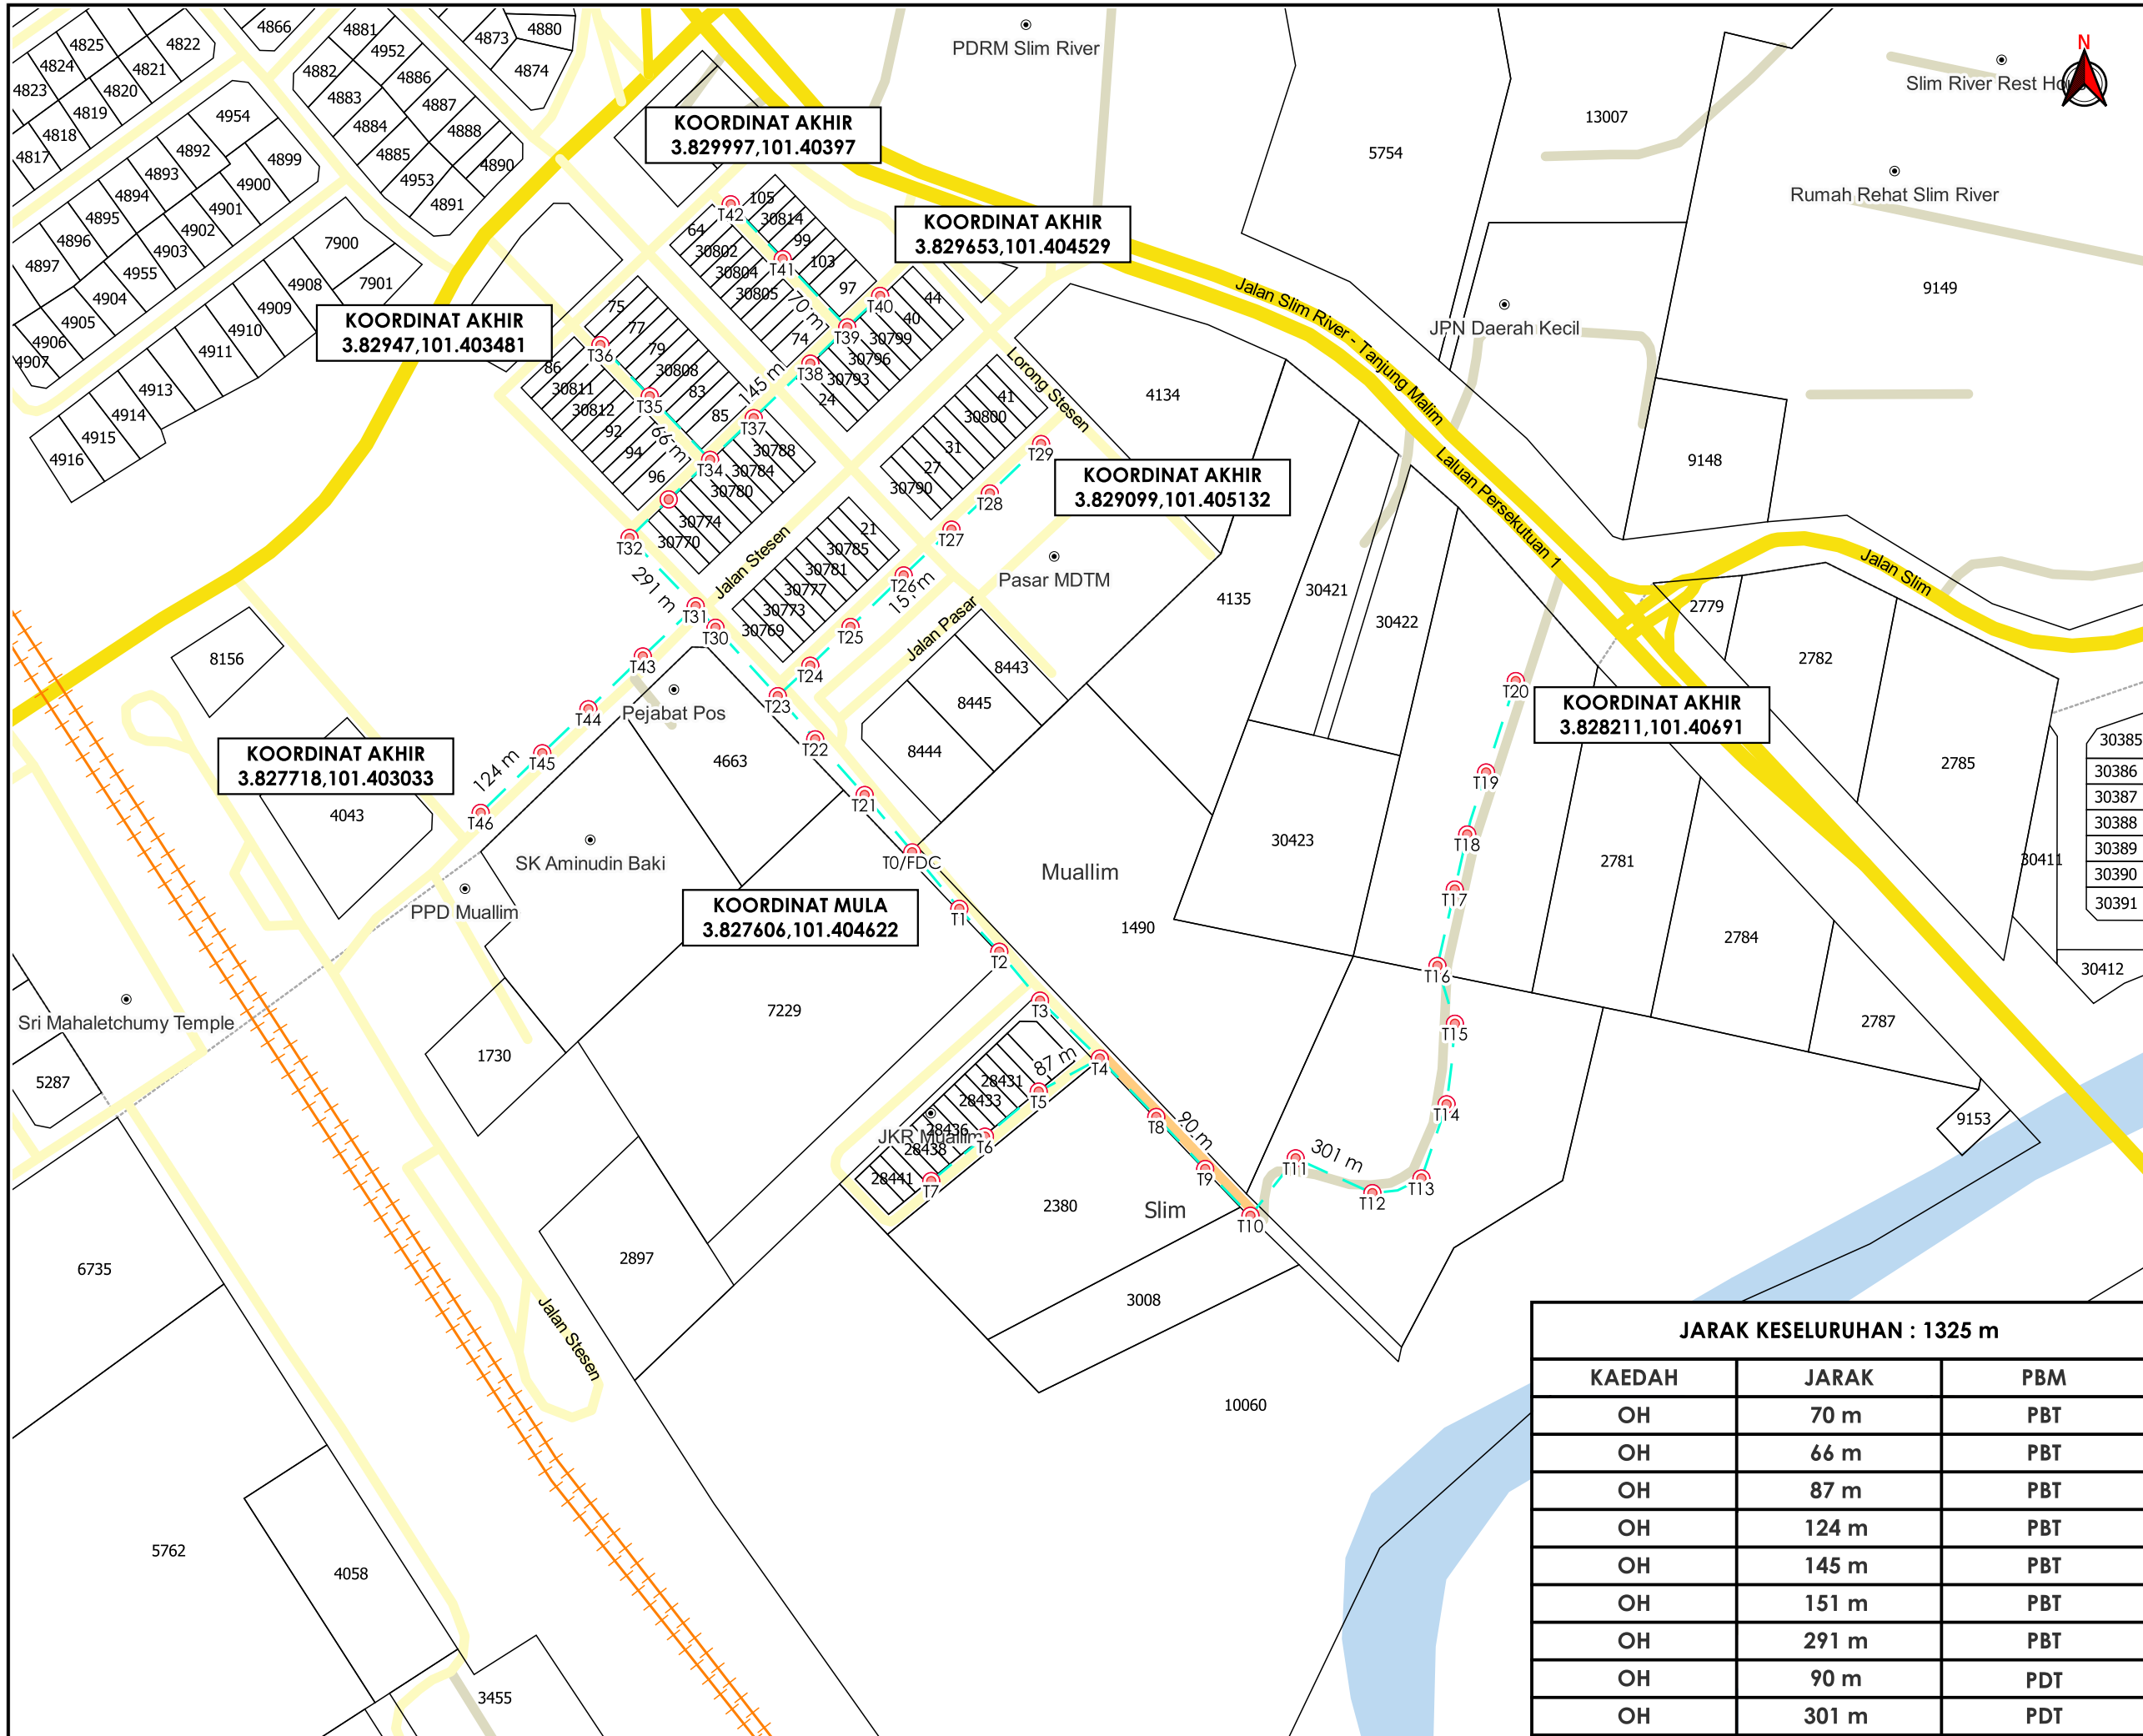

TAJUK PERMOHONAN
 PROJEK PENYEDIAAN POINT OF PRESENCE (POP) FASA 2 HAB INFRASTRUKTUR GENTIAN OPTIK BERHAMPIRAN DENGAN SEKOLAH, PREMIS KERAJAAN DAN KOMUNITI SEKITARNYA OLEH POPKEMENTERIAN KOMUNIKASI (ZON UTARA - PERAK & KEDAH). SERAHAN DOKUMEN LENGKAP BAGI PERMOHONAN KELULUSAN IZIN LALU (ABAA001 - SEKOLAH KEBANGSAAN AMINUDIN BAKI)

PETUNJUK

30385	JALAN JKR
30386	JALAN PBT
30387	JALAN PERSENDIRIAN
30388	JALAN PEJABAT DAERAH
30389	OVERHEAD
30390	TIANG CADANGAN
30391	

PIHAK BERKUASA MELULUS

MAJLIS DAERAH TANJUNG MALIM

PEJABAT DAERAH & TANAH MUALLIM



JENIS PELAN	PELAN IZIN LALU
PELUKIS PELAN	SYAHMIZA SUHAILA
TARIKH DIKELUARKAN	2025-05-13
MUKA SURAT	1/1
NO FAIL RUJUKAN	PINDAAN
KUDR/KACP/A/01/25/0050	02

JARAK KESELURUHAN : 1325 m

KAEDAH	JARAK	PBM
OH	70 m	PBT
OH	66 m	PBT
OH	87 m	PBT
OH	124 m	PBT
OH	145 m	PBT
OH	151 m	PBT
OH	291 m	PBT
OH	90 m	PDT
OH	301 m	PDT

*PENGUKURAN BERDASARKAN JARAK SATELIT