


**KORIDOR
UTILITI**
DARUL RIDZUAN



**PROJEK PENYEDIAAN POINT OF PRESENCE (POP) FASA 2
HAB INFRASTRUKTUR GENTIAN OPTIK BERHAMPIRAN DENGAN
SEKOLAH, PREMIS KERAJAAN DAN KOMUNITI SEKITARNYA
OLEH KEMENTERIAN KOMUNIKASI (ZON UTARA – PERAK &
KEDAH) SERAHAN DOKUMEN LENGKAP BAGI PERMOHONAN
KELULUSAN IZIN LALU AEA7001 - SEKOLAH MENENGAH
KEBANGSAAN TAN SRI ABDUL AZIZ**

**PELAN IZIN LALU
(PINDAAN 01)**

**NO FAIL RUJUKAN
KUDR/KACP/A/04/25/0310**

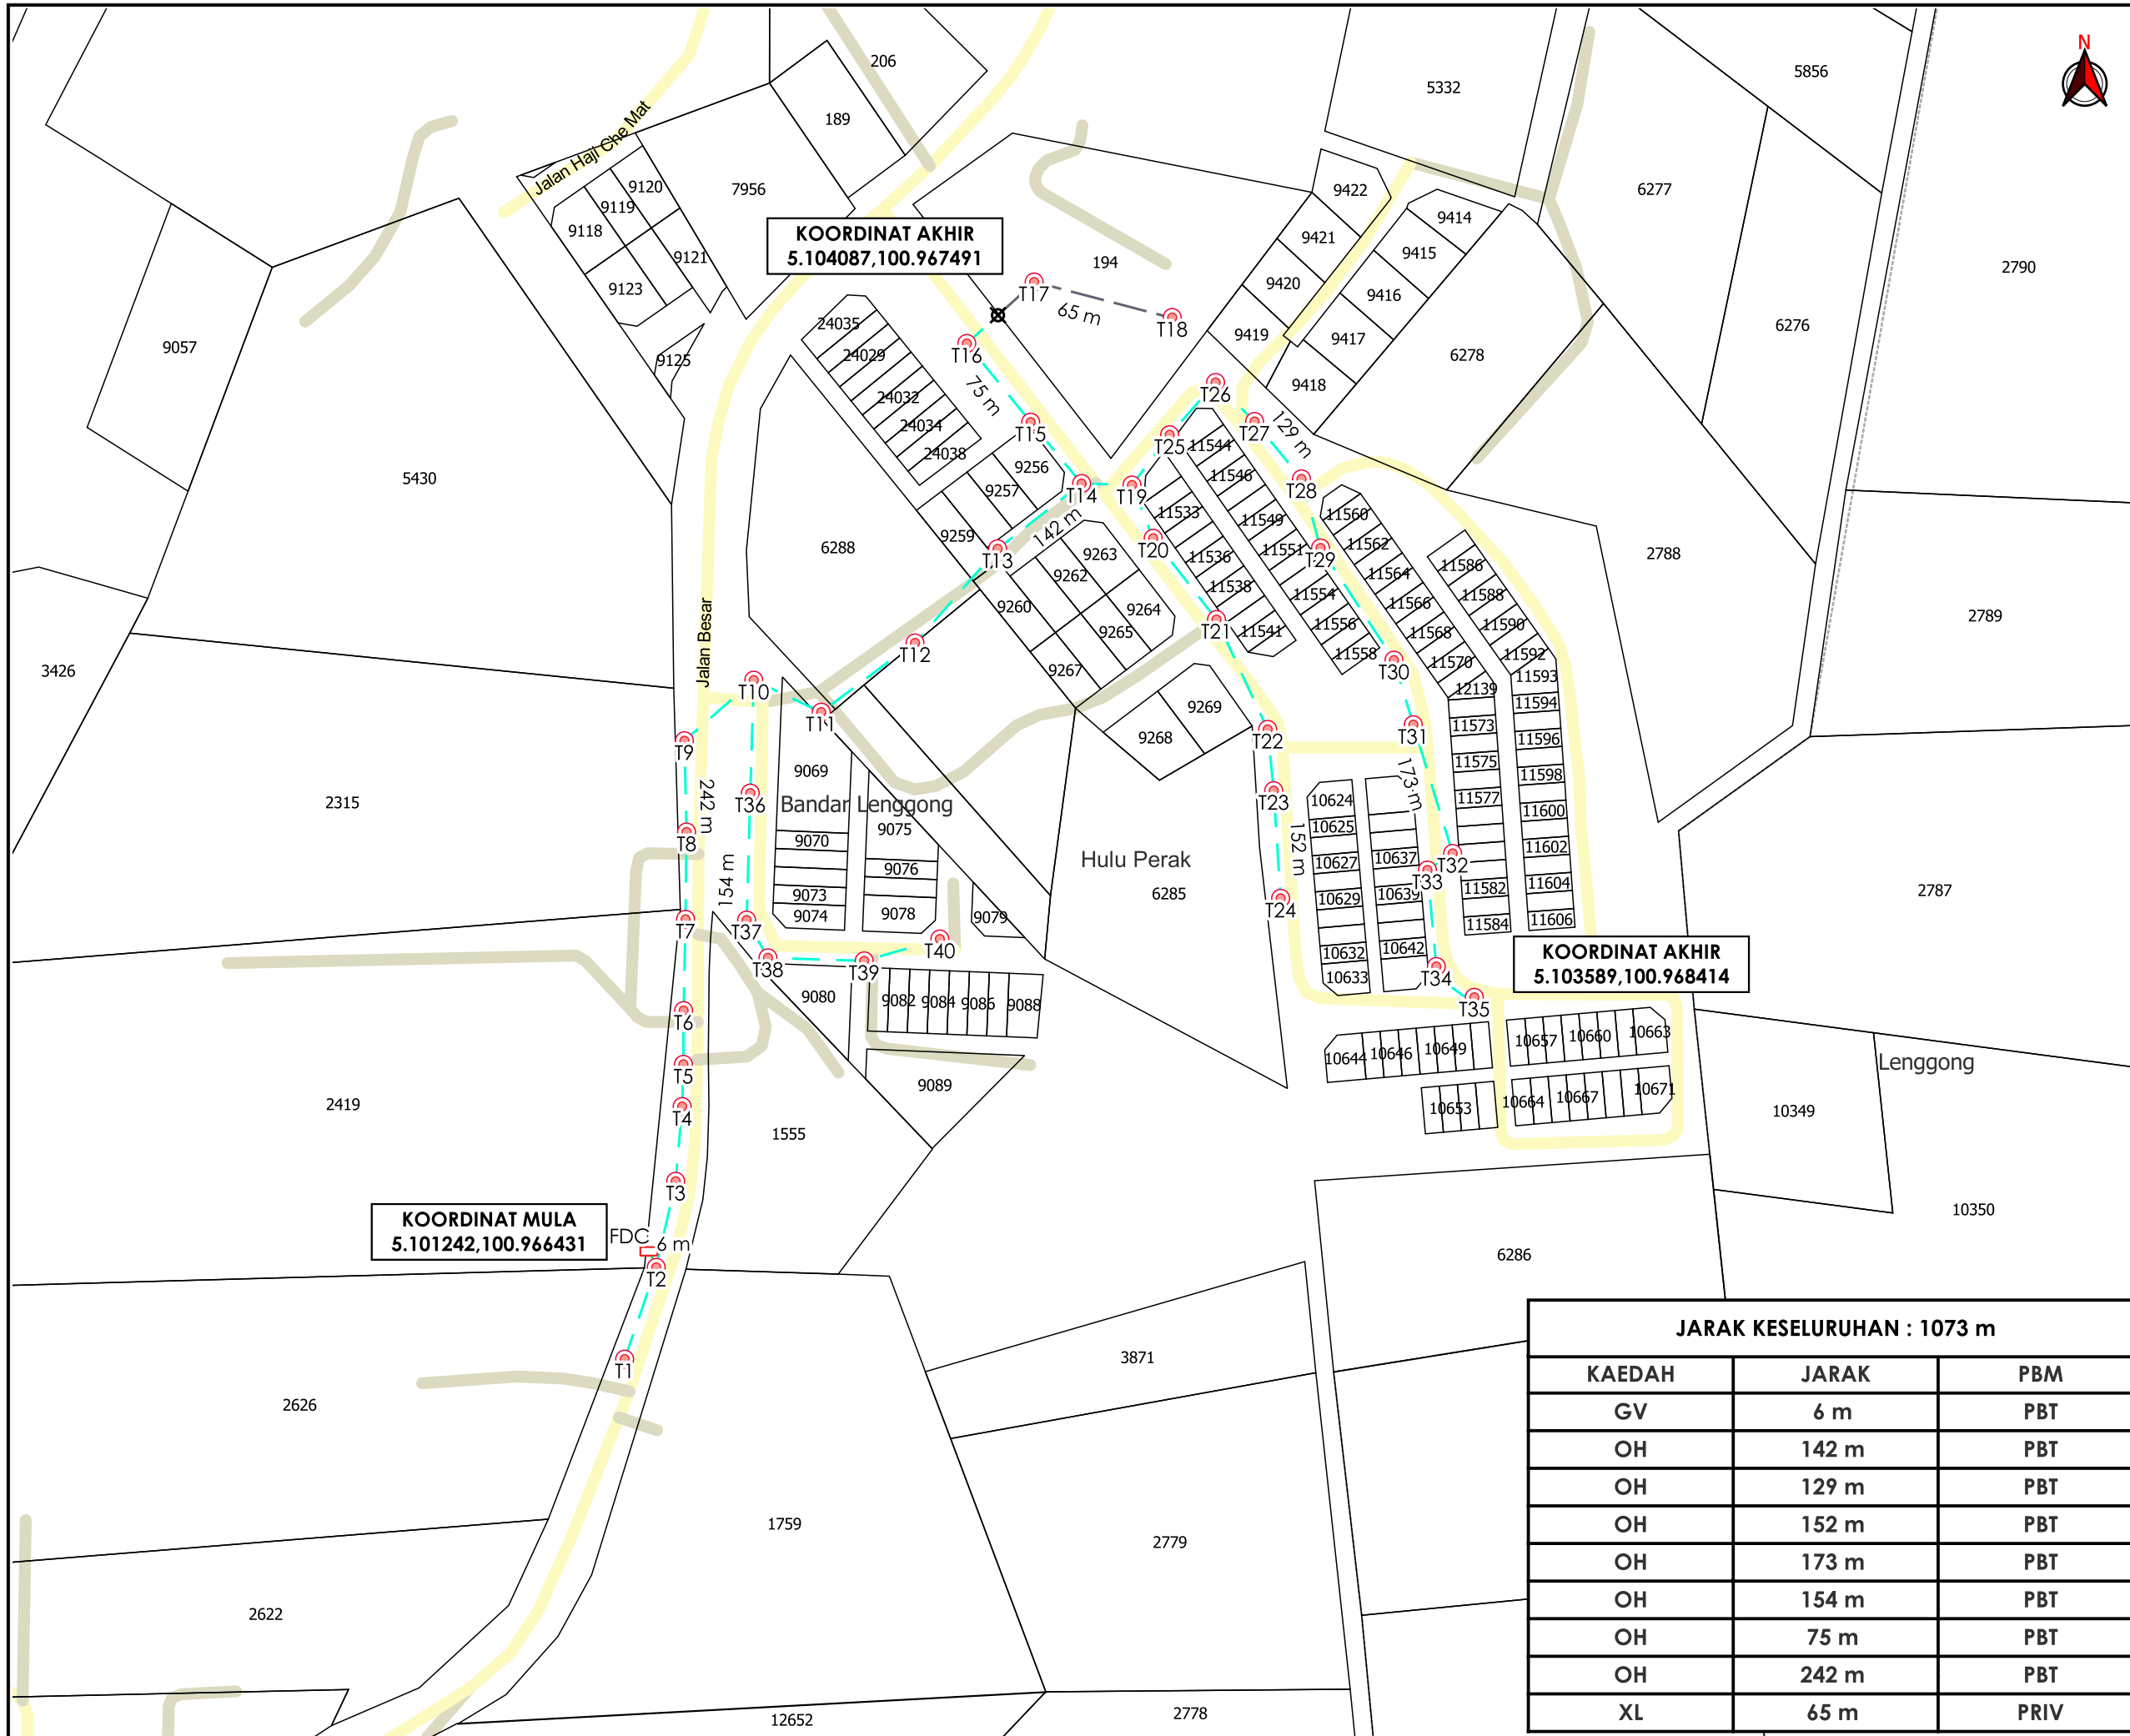

TAJUK PERMOHONAN
 PROJEK PENYEDIAAN POINT OF PRESENCE (POP) FASA 2 HAB INFRASTRUKTUR GENTIAN OPTIK BERHAMPIRAN DENGAN SEKOLAH, PREMIS KERAJAAN DAN KOMUNITI SEKITARNYA OLEH KEMENTERIAN KOMUNIKASI (ZON UTARA - PERAK & KEDAH) SERAHAN DOKUMEN LENGKAP BAGI PERMOHONAN KELULUSAN IZIN LALU AEA7001 - SEKOLAH MENENGAH KEBANGSAAN TAN SRI ABDUL AZIZ

- PETUNJUK**
- JALAN PBT
 - JALAN PERSENDIRIAN
 - GRASS VERGE
 - KABEL FIBRE OPTIK
 - JALAN TIDAK TERLIBAT
 - TITIK MULA/AKHIR
 - TIANG CADANGAN
 - KABINET CADANGAN

PIHAK BERKUASA MELULUS
 MAJLIS DAERAH LENGGONG



JENIS PELAN	PELAN IZIN LALU
PELUKIS PELAN	SYAHMIZA SUHAILA
TARIKH DIKELUARKAN	2025-03-14
MUKA SURAT	1/1
NO FAIL RUJUKAN	PINDAAN
KUDR/KACP/A/04/25/0310	01

JARAK KESELURAHAN : 1073 m

KAEDAH	JARAK	PBM
GV	6 m	PBT
OH	142 m	PBT
OH	129 m	PBT
OH	152 m	PBT
OH	173 m	PBT
OH	154 m	PBT
OH	75 m	PBT
OH	242 m	PBT
XL	65 m	PRIV

***PENGUKURAN BERDASARKAN JARAK SATELIT**