


**KORIDOR
UTILITI**
DARUL RIDZUAN



**PROJEK PENYEDIAAN POINT OF PRESENCE (POP) FASA 2
HAB INFRASTRUKTUR GENTIAN OPTIK BERHAMPIRAN DENGAN
SEKOLAH, PREMIS KERAJAAN DAN KOMUNITI SEKITARNYA
OLEH KEMENTERIAN KOMUNIKASI (ZON UTARA – PERAK &
KEDAH) SERAHAN DOKUMEN LENGKAP BAGI PERMOHONAN
KELULUSAN IZIN LALU ABA7014 - SEKOLAH KEBANGSAAN
BANGGOL BELIMBING**

PELAN IZIN LALU

**NO FAIL RUJUKAN
KUDR/KACP/A/01/25/0078**

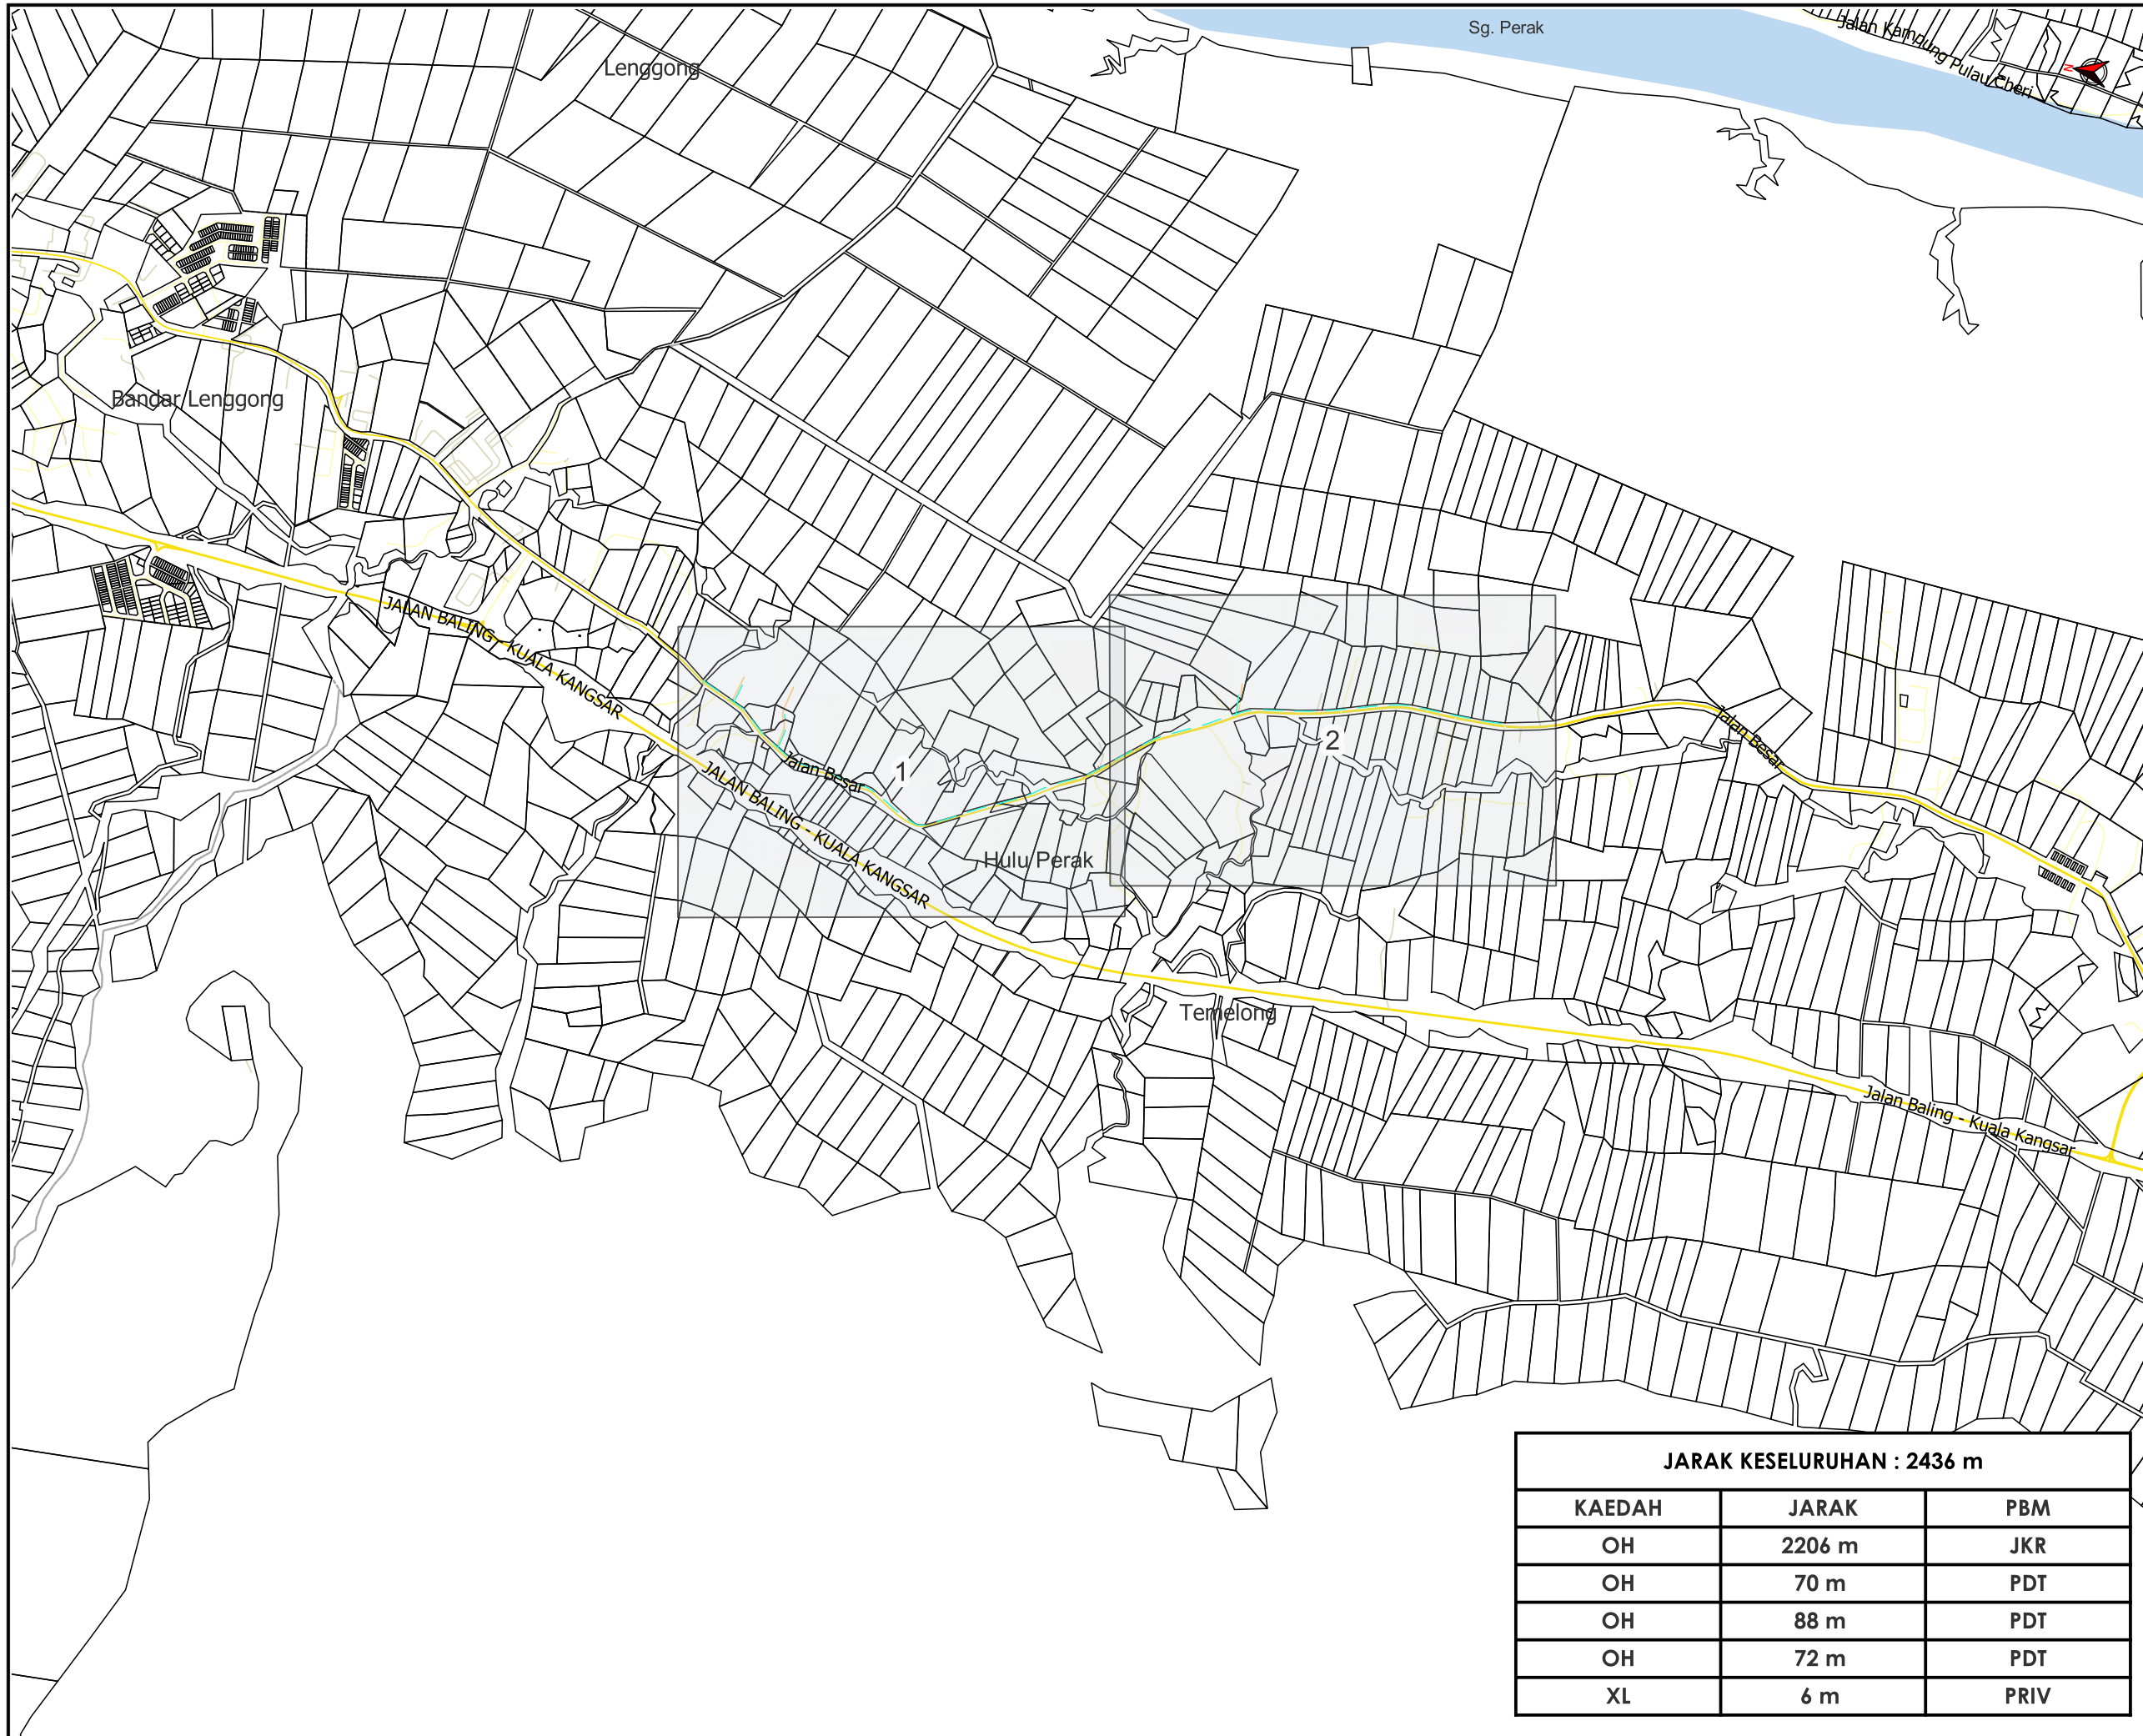

AGENSI PENYELARAS
KORIDOR UTILITI
 DARUL RIDZUAN



TAJUK PERMOHONAN
 PROJEK PENYEDIAAN POINT OF PRESENCE (POP) FASA 2 HAB INFRASTRUKTUR GENTIAN OPTIK BERHAMPIRAN DENGAN SEKOLAH, PREMIS KERAJAAN DAN KOMUNITI SEKITARNYA OLEH KEMENTERIAN KOMUNIKASI (ZON UTARA - PERAK & KEDAH) SERAHAN DOKUMEN LENGKAP BAGI PERMOHONAN KELULUSAN IZIN LALU ABA7014 - SEKOLAH KEBANGSAAN BANGGOL BELIMBING

- PETUNJUK**
- JALAN JKR
 - JALAN PBT
 - JALAN PERSENDIRIAN
 - JALAN PEJABAT DAERAH
 - JAMBATAN
 - KABEL FIBRE OPTIK
 - - JALAN TIDAK TERLIBAT


- PIHAK BERKUASA MELULUS**
- JABATAN KERJA RAYA HULU PERAK
 - PEJABAT DAERAH & TANAH KECIL LENGGONG

PENYEDIA UTILITI

JARAK KESELURUHAN : 2436 m		
KAEDAH	JARAK	PBM
OH	2206 m	JKR
OH	70 m	PDT
OH	88 m	PDT
OH	72 m	PDT
XL	6 m	PRIV

JENIS PELAN	PELAN IZIN LALU
PELUKIS PELAN	SYAHMIZA SUHAILA
TARIKH DIKELUARKAN	2024-12-19
MUKA SURAT	0/2
NO FAIL RUJUKAN	PINDAAN
KUDR/KACP/A/01/25/0078	00

***PENGUKURAN BERDASARKAN JARAK SATELIT**

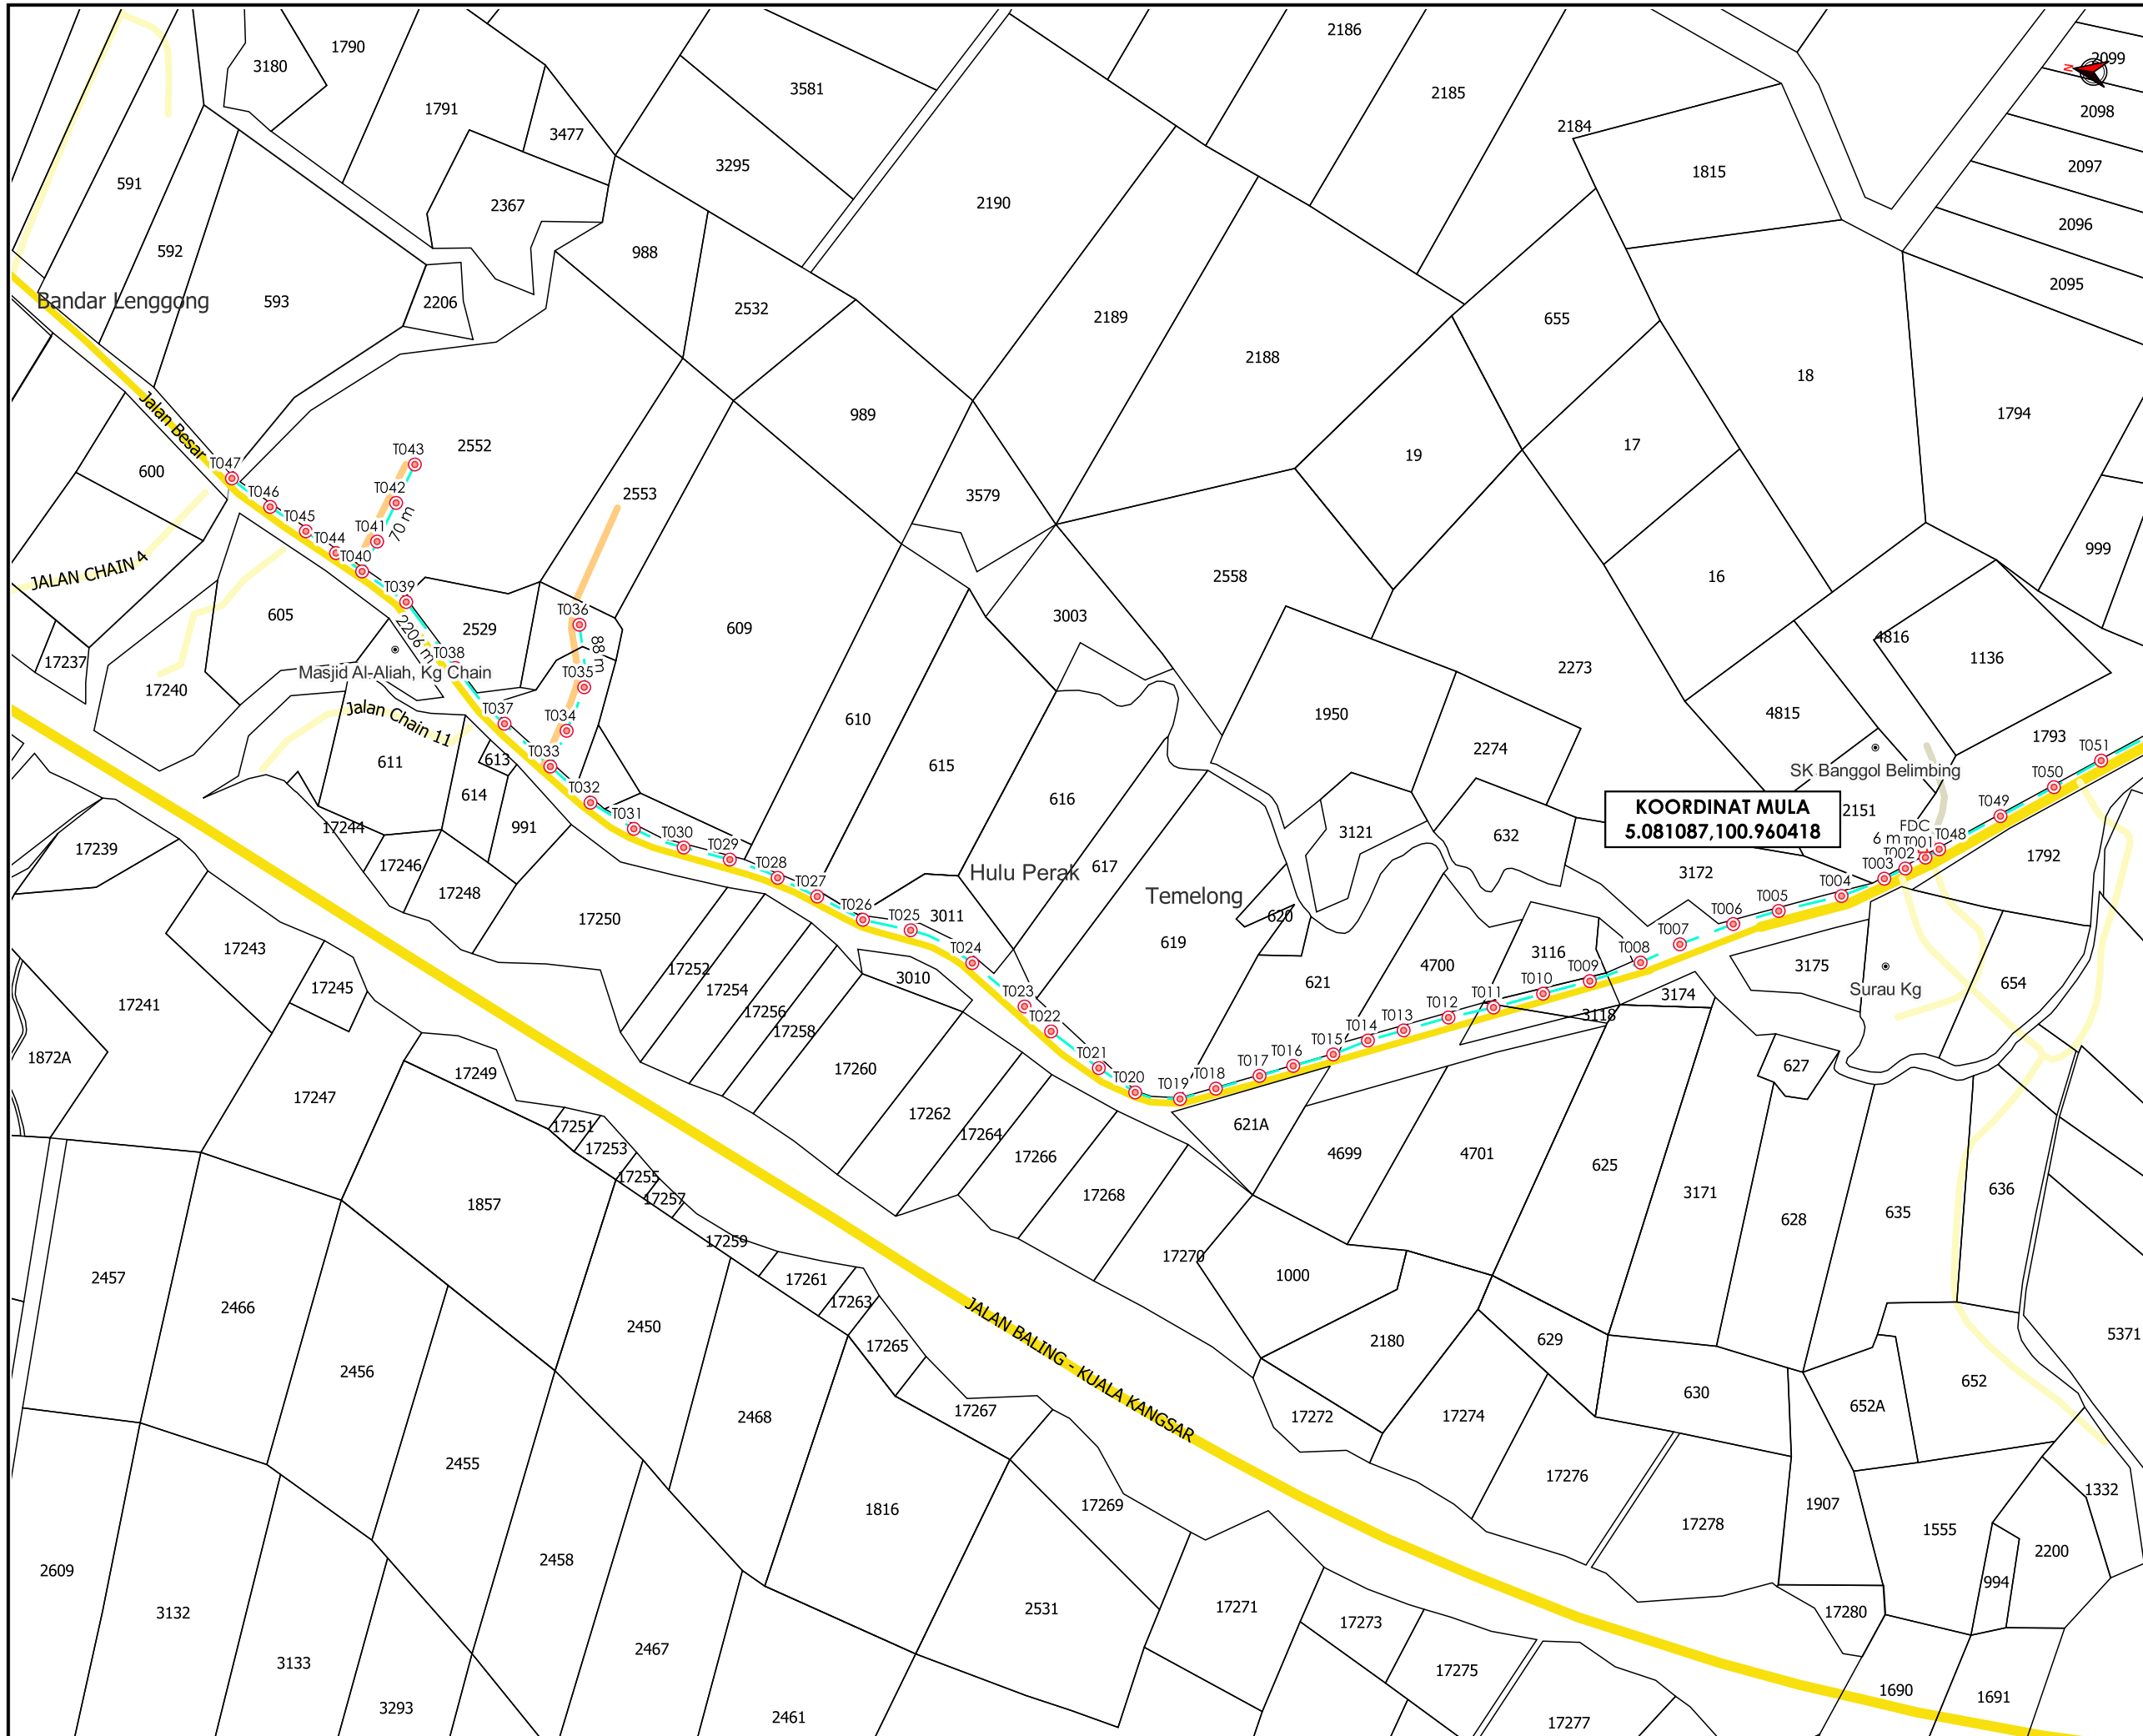

TAJUK PERMOHONAN
 PROJEK PENYEDIAAN POINT OF PRESENCE (POP) FASA 2 HAB INFRASTRUKTUR GENTIAN OPTIK BERHAMPIRAN DENGAN SEKOLAH, PREMIS KERAJAAN DAN KOMUNITI SEKITARNYA OLEH KEMENTERIAN KOMUNIKASI (ZON UTARA - PERAK & KEDAH) SERAHAN DOKUMEN LENGKAP BAGI PERMOHONAN KELULUSAN IZIN LALU ABA7014 - SEKOLAH KEBANGSAAN BANGGOL BELIMBING

PETUNJUK

- JALAN JKR
- JALAN PBT
- JALAN PERSENDIRIAN
- JALAN PEJABAT DAERAH
- KABEL FIBRE OPTIK
- JALAN TIDAK TERLIBAT
- TIANG CADANGAN
- KABINET CADANGAN

KOORDINAT MULA
 5.081087, 100.960418

PIHAK BERKUASA MELULUS

	JABATAN KERJA RAYA HULU PERAK
	PEJABAT DAERAH & TANAH KECIL LENGGONG

PENYEDIA UTILITI



JENIS PELAN	PELAN IZIN LALU
PELUKIS PELAN	SYAHMIZA SUHAILA
TARIKH DIKELUARKAN	2024-12-19
MUKA SURAT	1/2
NO FAIL RUJUKAN	PINDAAN
KUDR/KACP/A/01/25/0078	00

***PENGUKURAN BERDASARKAN JARAK SATELIT**

