

**KORIDOR
UTILITI**
DARUL RIDZUAN



**PROJEK PENYEDIAAN POINT OF PRESENCE (POP) FASA 2 HAB
INFRASTRUKTUR GENTIAN OPTIK BERHAMPIRAN DENGAN
SEKOLAH, PREMIS KERAJAAN DAN KOMUNITI SEKITARNYA
OLEH KEMENTERIAN KOMUNIKASI (ZON UTARA – PERAK &
KEDAH)
SERAHAN DOKUMEN LENGKAP BAGI PERMOHONAN
KELULUSAN IZIN LALU
ABA4042 – SEKOLAH KEBANGSAAN LINTANG**

PELAN IZIN LALU

**NO FAIL RUJUKAN
KUDR/KACP/A/02/25/0188**



TAJUK PERMOHONAN
 PROJEK PENYEDIAAN POINT OF PRESENCE (POP) FASA 2 HAB INFRASTRUKTUR GENTIAN OPTIK BERHAMPIRAN DENGAN SEKOLAH, PREMIS KERAJAAN DAN KOMUNITI SEKITARNYA OLEH KEMENTERIAN KOMUNIKASI (ZON UTARA - PERAK & KEDAH) SERAHAN DOKUMEN LENGKAP BAGI PERMOHONAN KELULUSAN IZIN LALU ABA4042 - SEKOLAH KEBANGSAAN LINTANG

- PETUNJUK**
- JALAN JKR
 - JALAN PBT
 - JALAN PERSENDIRIAN
 - GRASS VERGE
 - HORIZONTAL DIRECTIONAL DRILLING
 - KABEL FIBRE OPTIK
 - MANHOLE CADANGAN
 - TIANG CADANGAN


PIHAK BERKUASA MELULUS

JABATAN KERJA RAYA KUALA KANGSAR

MAJLIS DAERAH KUALA KANGSAR

PENYEDIA UTILITI

JENIS PELAN	PELAN IZIN LALU
PELUKIS PELAN	NOR ALIA
TARIKH DIKELUARKAN	2025-03-03
MUKA SURAT	1/1
NO FAIL RUJUKAN	PINDAAN
KUDR/KACP/A/02/25/0188	00

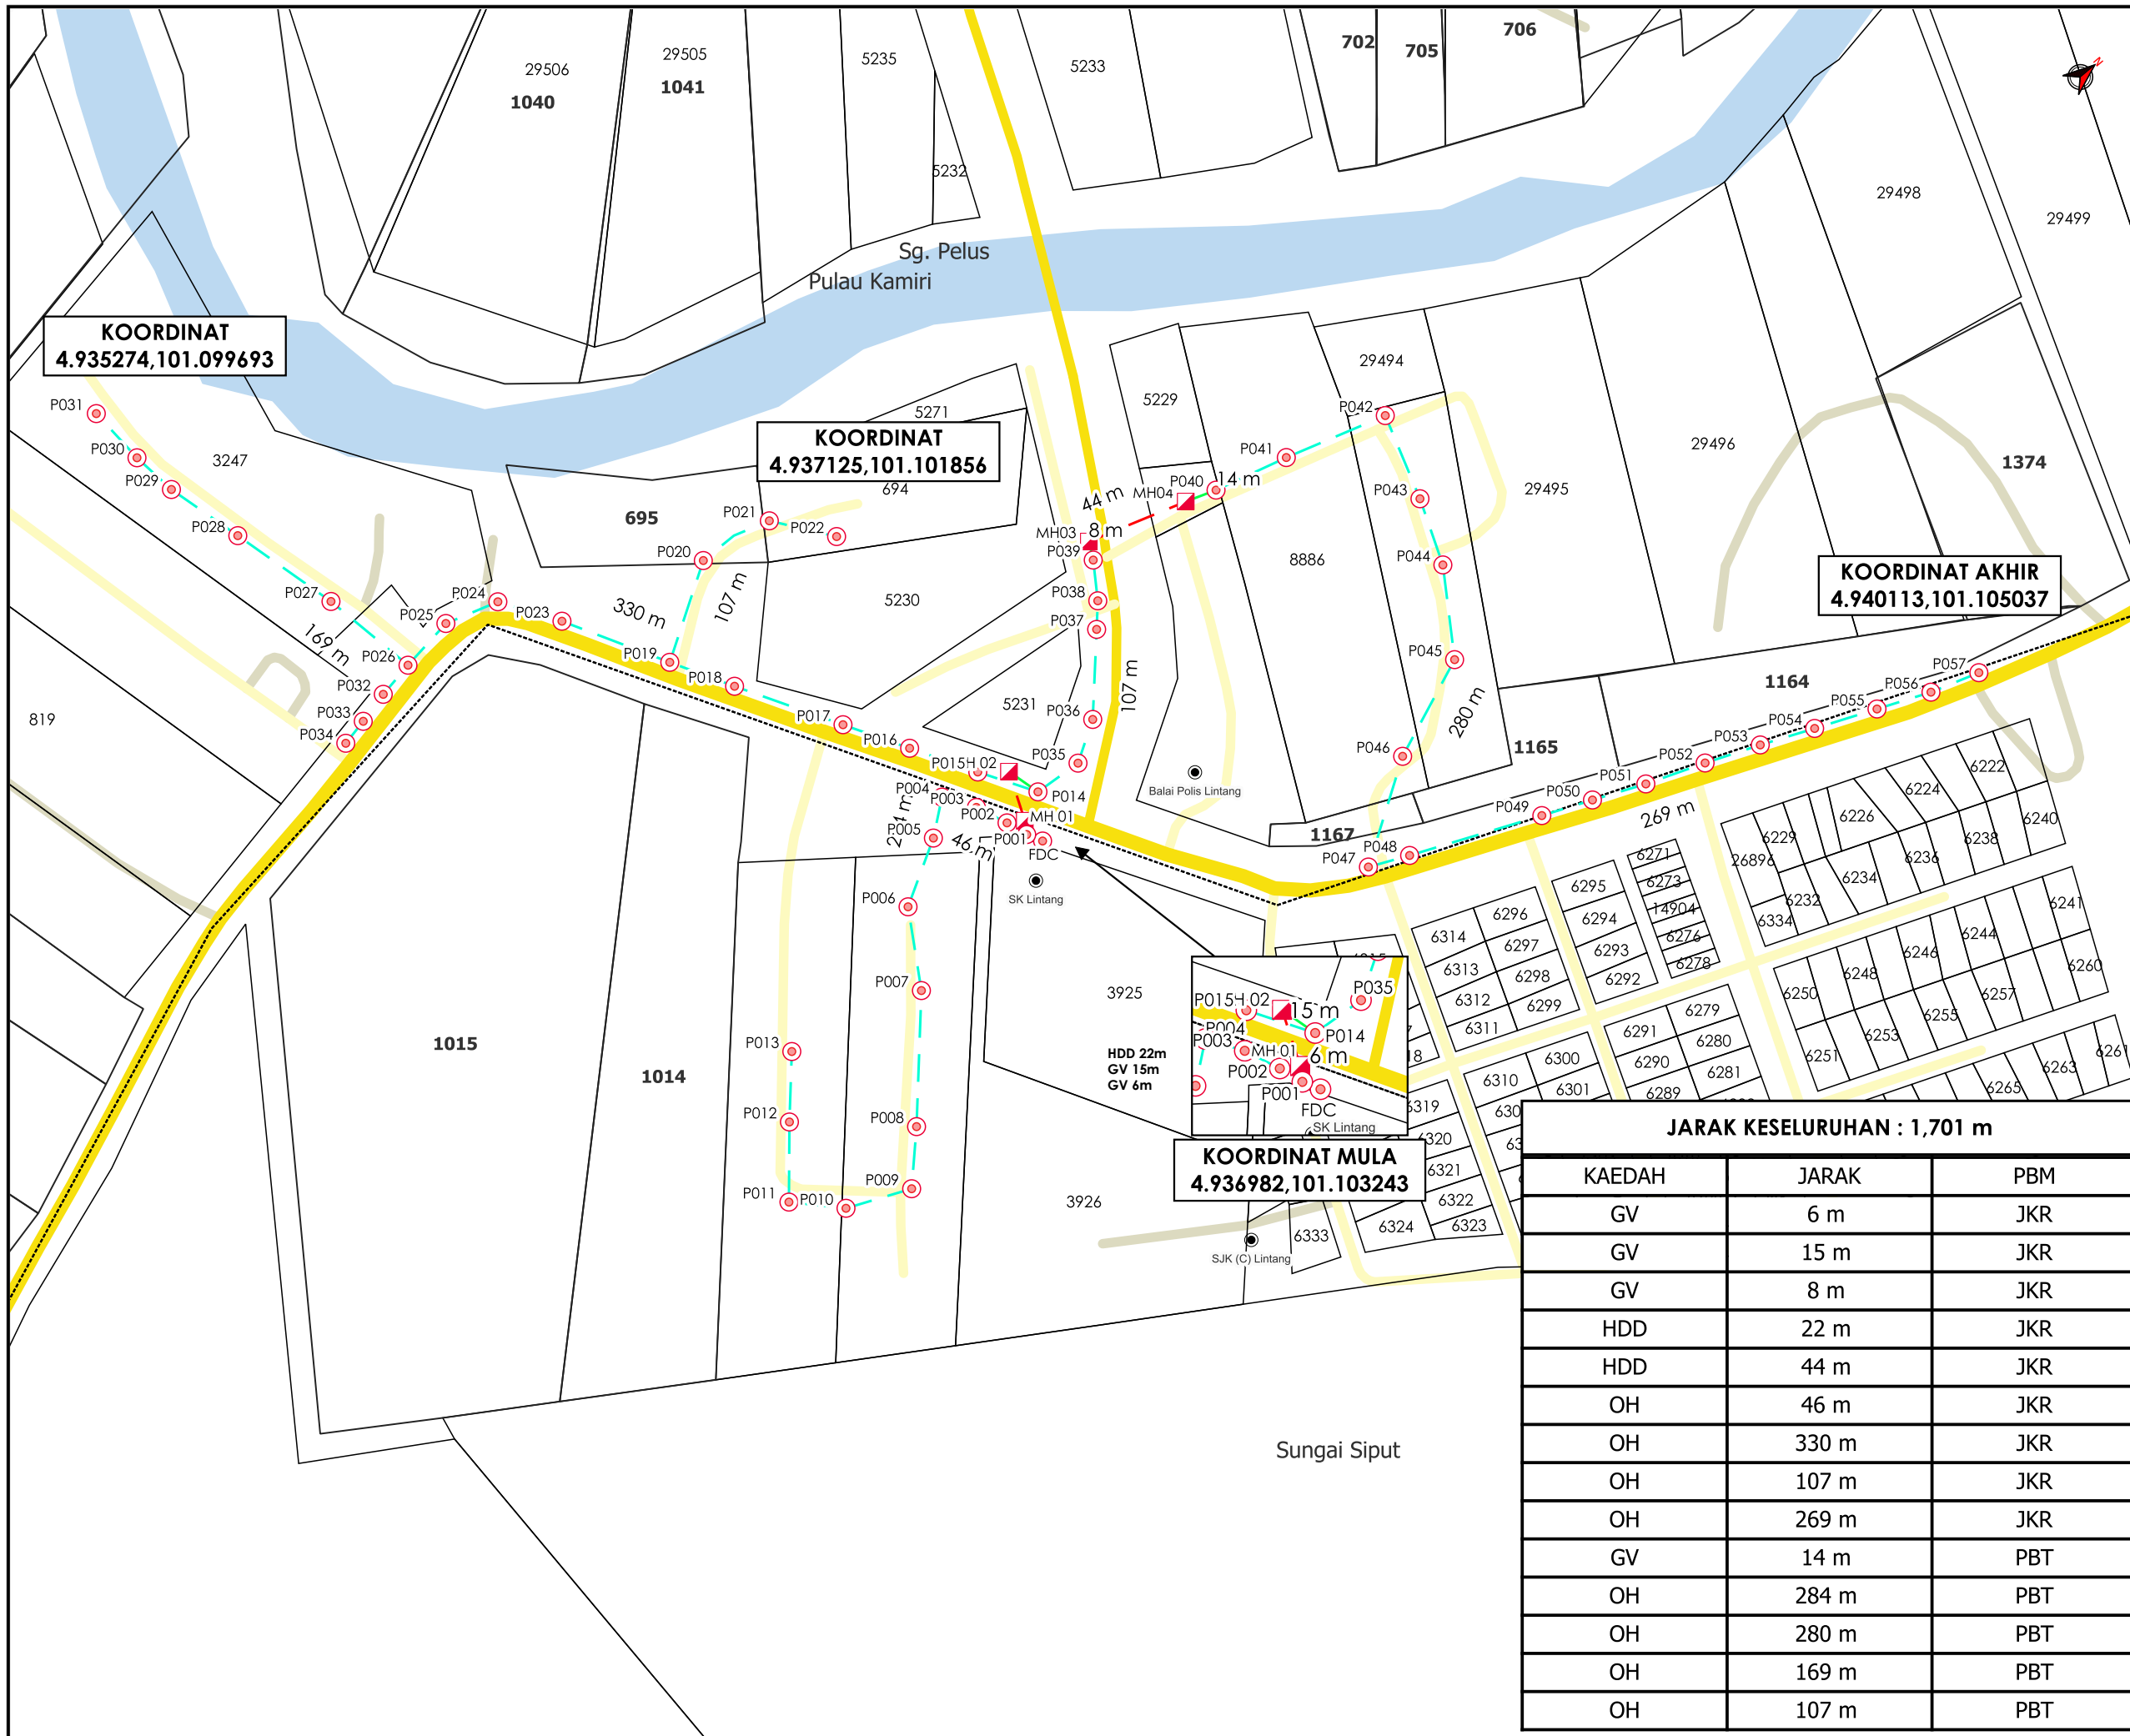

JARAK KESELURUHAN : 1,701 m

KAEDAH	JARAK	PBM
GV	6 m	JKR
GV	15 m	JKR
GV	8 m	JKR
HDD	22 m	JKR
HDD	44 m	JKR
OH	46 m	JKR
OH	330 m	JKR
OH	107 m	JKR
OH	269 m	JKR
GV	14 m	PBT
OH	284 m	PBT
OH	280 m	PBT
OH	169 m	PBT
OH	107 m	PBT