


**KORIDOR  
UTILITI**  
DARUL RIDZUAN



**PROJEK PENYEDIAAN POINT OF PRESENCE (POP) FASA 2  
HAB INFRASTRUKTUR GENTIAN OPTIK BERHAMPIRAN DENGAN  
SEKOLAH, PREMIS KERAJAAN DAN KOMUNITI SEKITARNYA  
OLEH KEMENTERIAN KOMUNIKASI (ZON UTARA – PERAK &  
KEDAH) SERAHAN DOKUMEN LENGKAP BAGI PERMOHONAN  
KELULUSAN IZIN LALU ABA7008 - SEKOLAH KEBANGSAAN  
LENGGONG**

**PELAN IZIN LALU**

**NO FAIL RUJUKAN  
KUDR/KACP/A/01/25/0080**

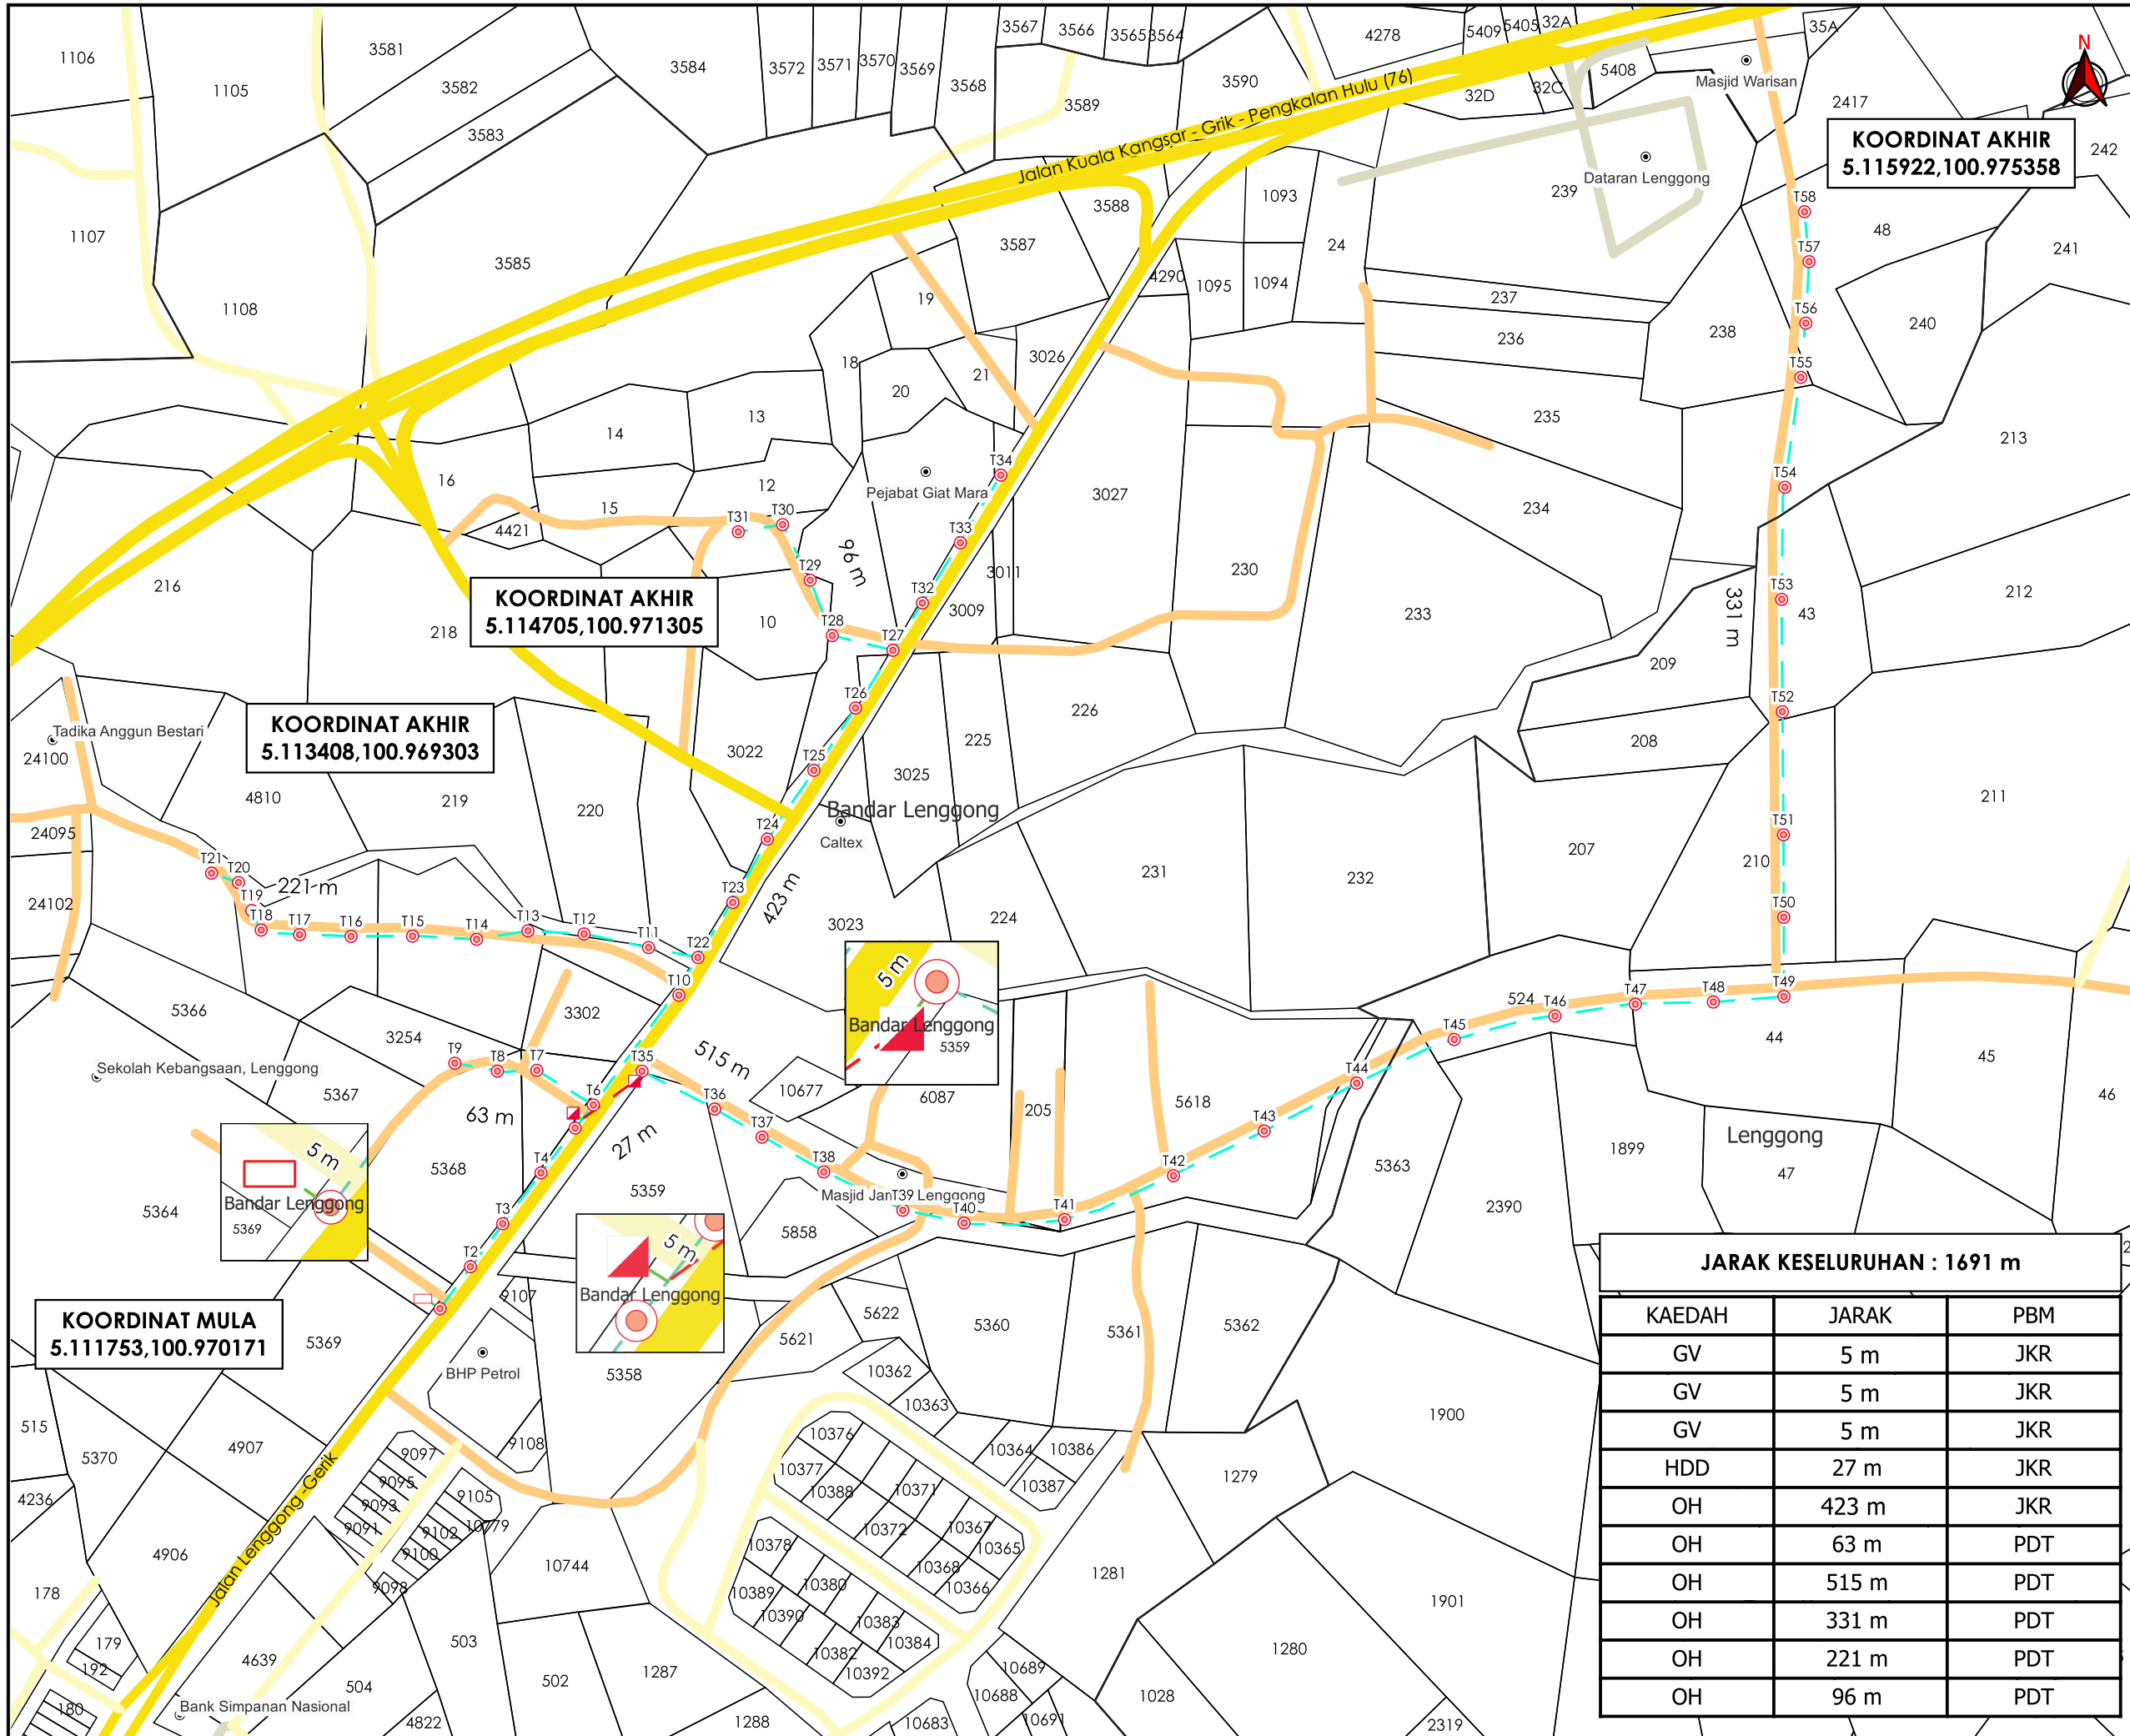

**TAJUK PERMOHONAN**  
 PROJEK PENYEDIAAN POINT OF PRESENCE (POP) FASA 2 HAB INFRASTRUKTUR GENTIAN OPTIK BERHAMPIRAN DENGAN SEKOLAH, PREMIS KERAJAAN DAN KOMUNITI SEKITARNYA OLEH KEMENTERIAN KOMUNIKASI (ZON UTARA - PERAK & KEDAH) SERAHAN DOKUMEN LENGKAP BAGI PERMOHONAN KELULUSAN IZIN LALU ABA7008 - SEKOLAH KEBANGSAAN LENGGONG

- PETUNJUK**
- JALAN JKR
  - JALAN PBT
  - JALAN PERSENDIRIAN
  - JALAN PEJABAT DAERAH
  - GRASS VERGE
  - HORIZONTAL DIRECTIONAL DRILLING
  - KABEL FIBRE OPTIK
  - MANHOLE CADANGAN
  - KABINET CADANGAN
  - TIANG CADANGAN

**PIHAK BERKUASA MELULUS**  
**JABATAN KERJA RAYA HULU PERAK**

**PEJABAT DAERAH DAN TANAH LENGGONG**

**JARAK KESELURUHAN : 1691 m**

KAEDAH	JARAK	PBM
GV	5 m	JKR
GV	5 m	JKR
GV	5 m	JKR
HDD	27 m	JKR
OH	423 m	JKR
OH	63 m	PDT
OH	515 m	PDT
OH	331 m	PDT
OH	221 m	PDT
OH	96 m	PDT



JENIS PELAN	PELAN IZIN LALU
PELUKIS PELAN	NURUL ASHIKEEN
TARIKH DIKELUARKAN	2024-12-31
MUKA SURAT	1/1
NO FAIL RUJUKAN	PINDAAN
KUDR/KACP/A/01/25/0080	<b>00</b>

\*PENGUKURAN BERDASARKAN JARAK SATELIT