

**KORIDOR
UTILITI**
DARUL RIDZUAN




**TENAGA
NASIONAL**

**CADANGAN MENAIKTARAF BEKALAN ELEKTRIK MASJID AR
RASHID SETINGKAT DI ATAS LOT 527540, JALAN DELIMA 5,
TAMAN PERPADUAN KOPERASI, TAMBUN, MUKIM HULU
KINTA, DAERAH KINTA PERAK DARUL RIDWAN UNTUK TETUAN
MAJLIS AGAMA ISLAM DAN ADAT MELAYU PERAK**

PELAN IZIN LALU

**NO FAIL RUJUKAN
KUDR/TNBB/B/11/24/0131**

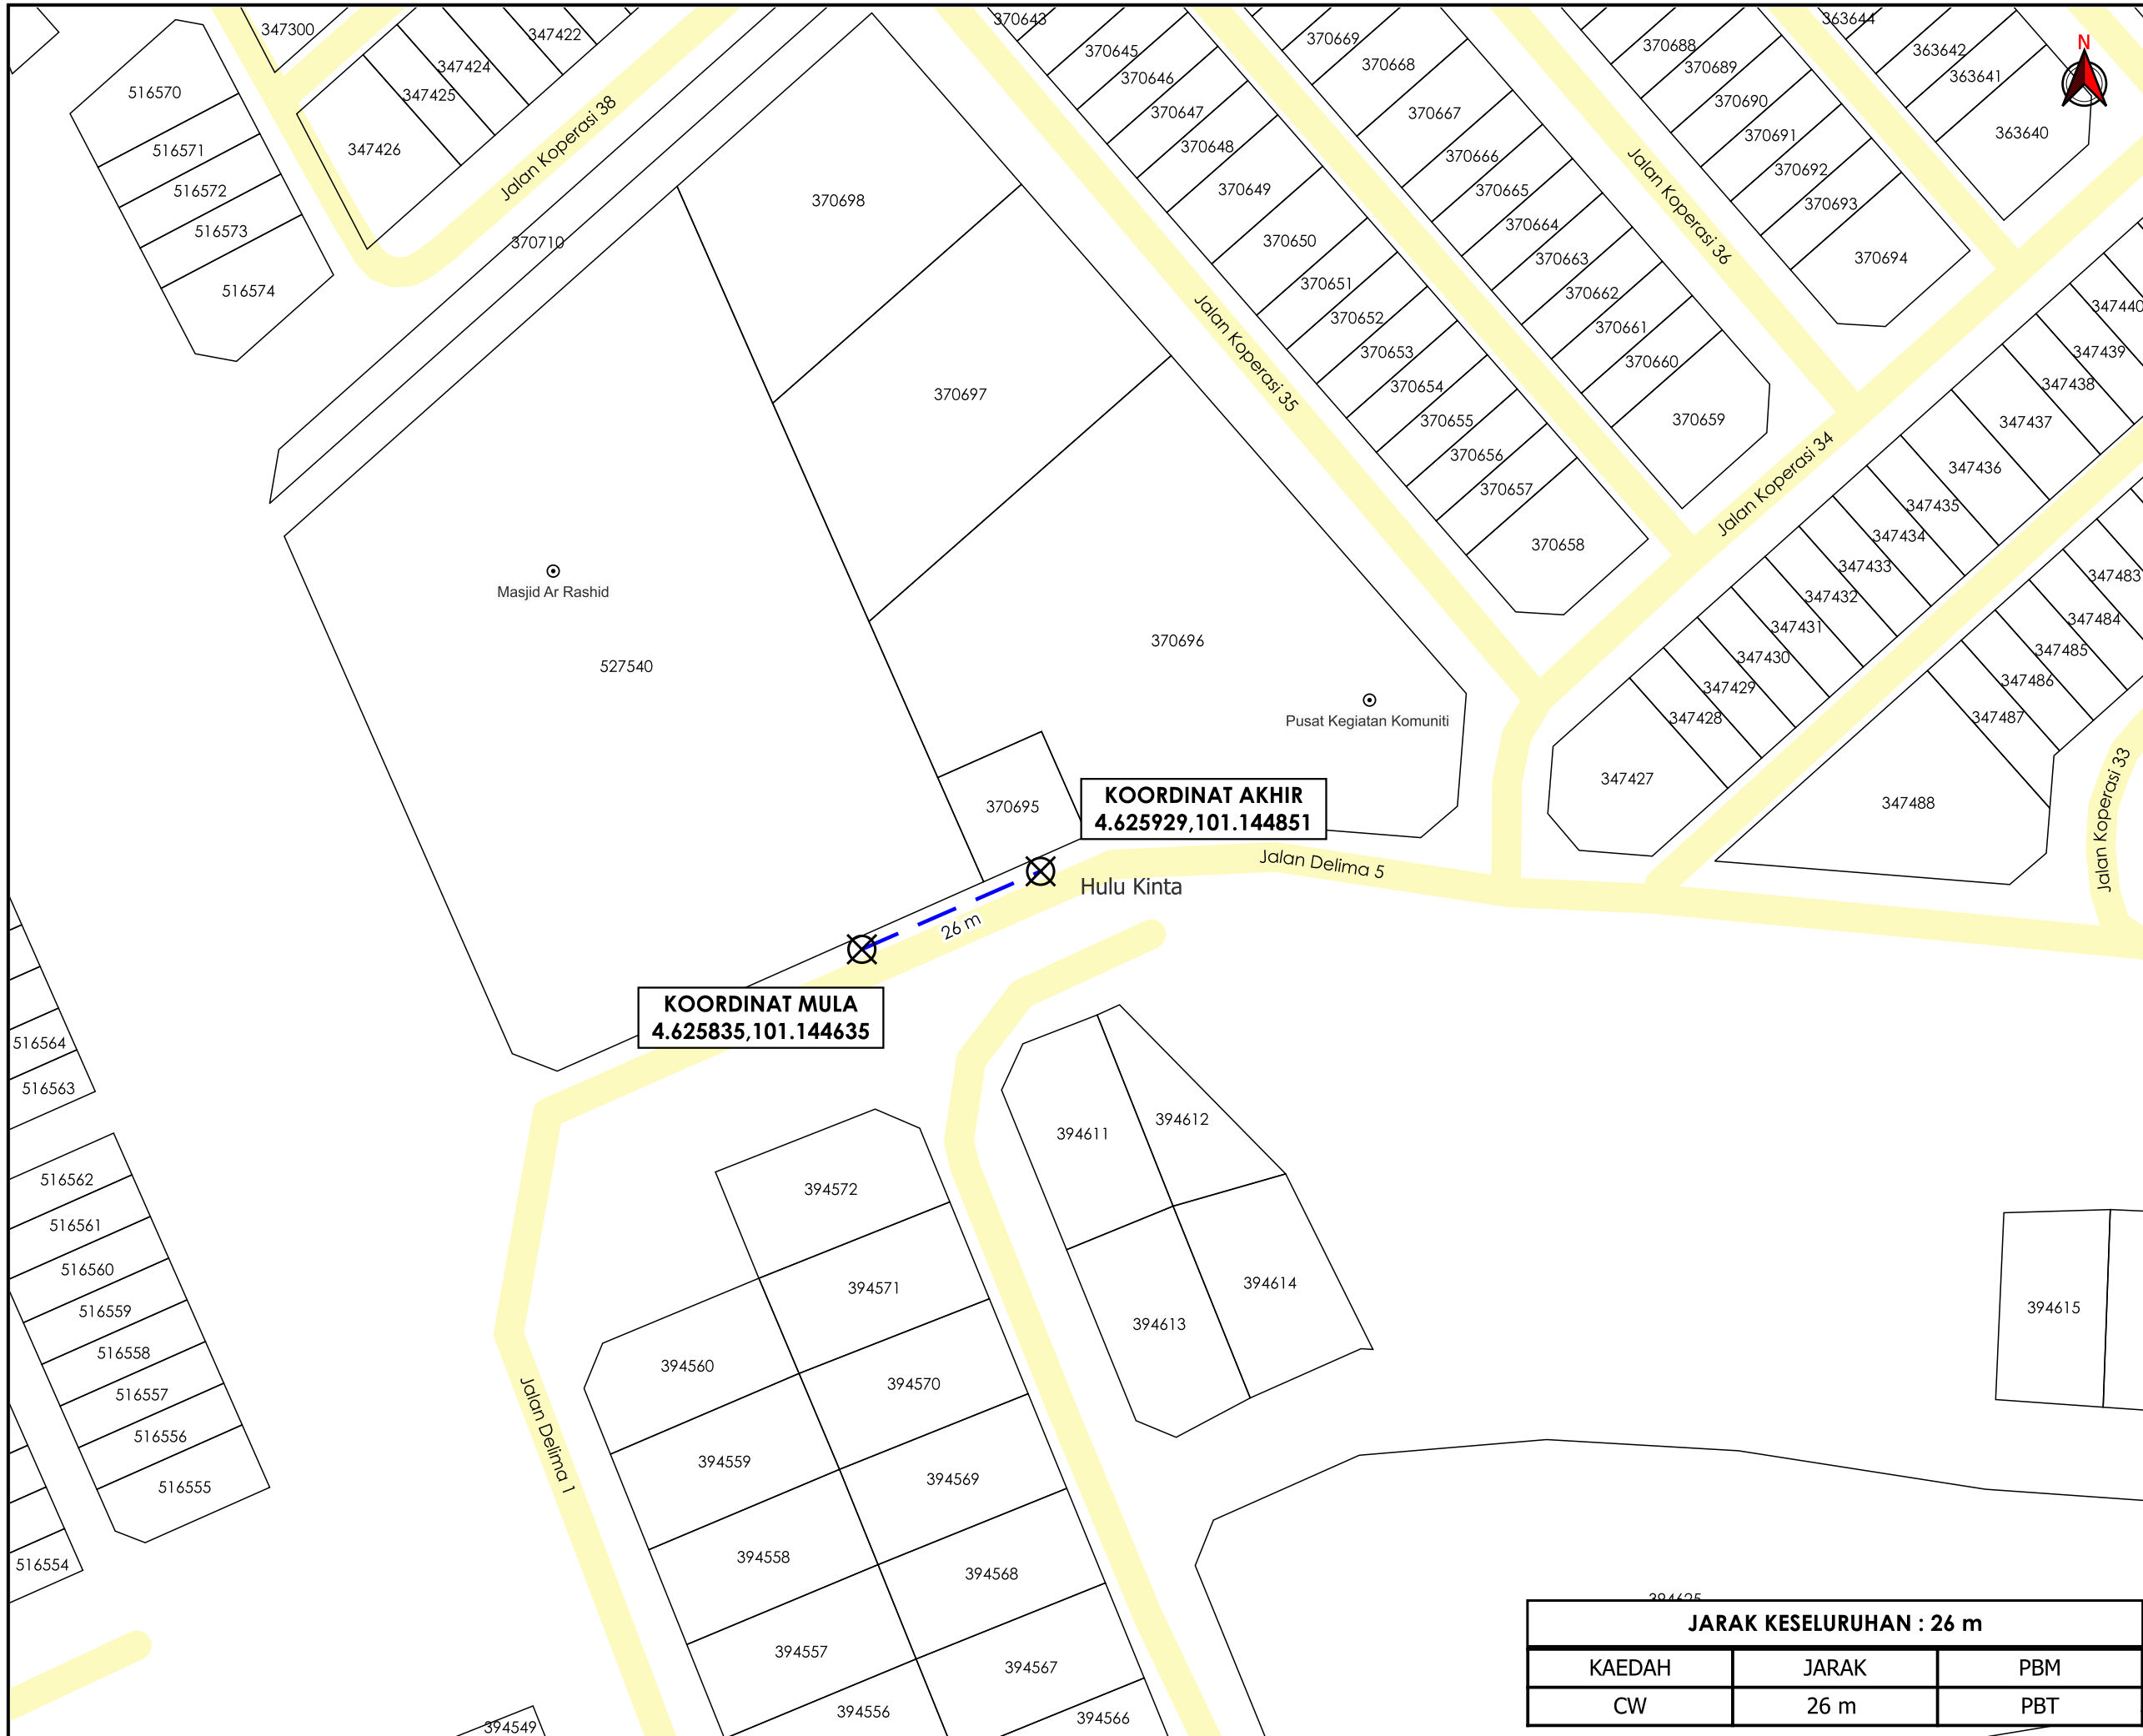

TAJUK PERMOHONAN
 CADANGAN MENAIKTARAF BEKALAN ELEKTRIK MASJID AR RASHID SETINGKAT DI ATAS LOT 527540, JALAN DELIMA 5, TAMAN PERPADUAN KOPERASI, TAMBUN, MUKIM HULU KINTA, DAERAH KINTA PERAK DARUL RIDWAN UNTUK TETUAN MAJLIS AGAMA ISLAM DAN ADAT MELAYU PERAK

- PETUNJUK**
- JALAN PBT
 - CARRIAGE WAY
 - ⊗ TITIK MULA/AKHIR

PIHAK BERKUASA MELULUS
MAJLIS BANDARAYA IPOH



JENIS PELAN		PELAN IZIN LALU
PELUKIS PELAN		NOR ALIA
TARIKH DIKELUARKAN		2024-11-25
MUKA SURAT	1/1	
NO FAIL RUJUKAN		PINDAAN
KUDR/TNBB/B/11/24/0131		00

JARAK KESELURUHAN : 26 m		
KAEDAH	JARAK	PBM
CW	26 m	PBT

*PENGUKURAN BERDASARKAN JARAK SATELIT