

**KORIDOR  
UTILITI**  
DARUL RIDZUAN




**TENAGA  
NASIONAL**

**PERMOHONAN PERMIT KOREKAN JALAN BAGI CADANGAN  
MEMBINA 191 UNIT RUMAH TERES SETINGKAT KOS  
SEDERHANA YANG MENGANDUNGI: 1) FASA 3A 120 UNIT DI  
ATAS PT 55129 KE PT 55248 2) FASA 3B 71 UNIT DI ATAS PT  
55249 KE PT 55319 DI ATAS SEBAHAGIAN LOT 29187 & LOT  
30271, MUKIM KAMPAR, DAERAH KAMPAR, PERAK DARUL  
RIDZUAN UNTUK TETUAN MAHA LAGUN SDN.BHD.**

**PELAN IZIN LALU**

**(PINDAAN)**

**NO FAIL RUJUKAN  
KUDR/TNBB/B/01/25/0085**

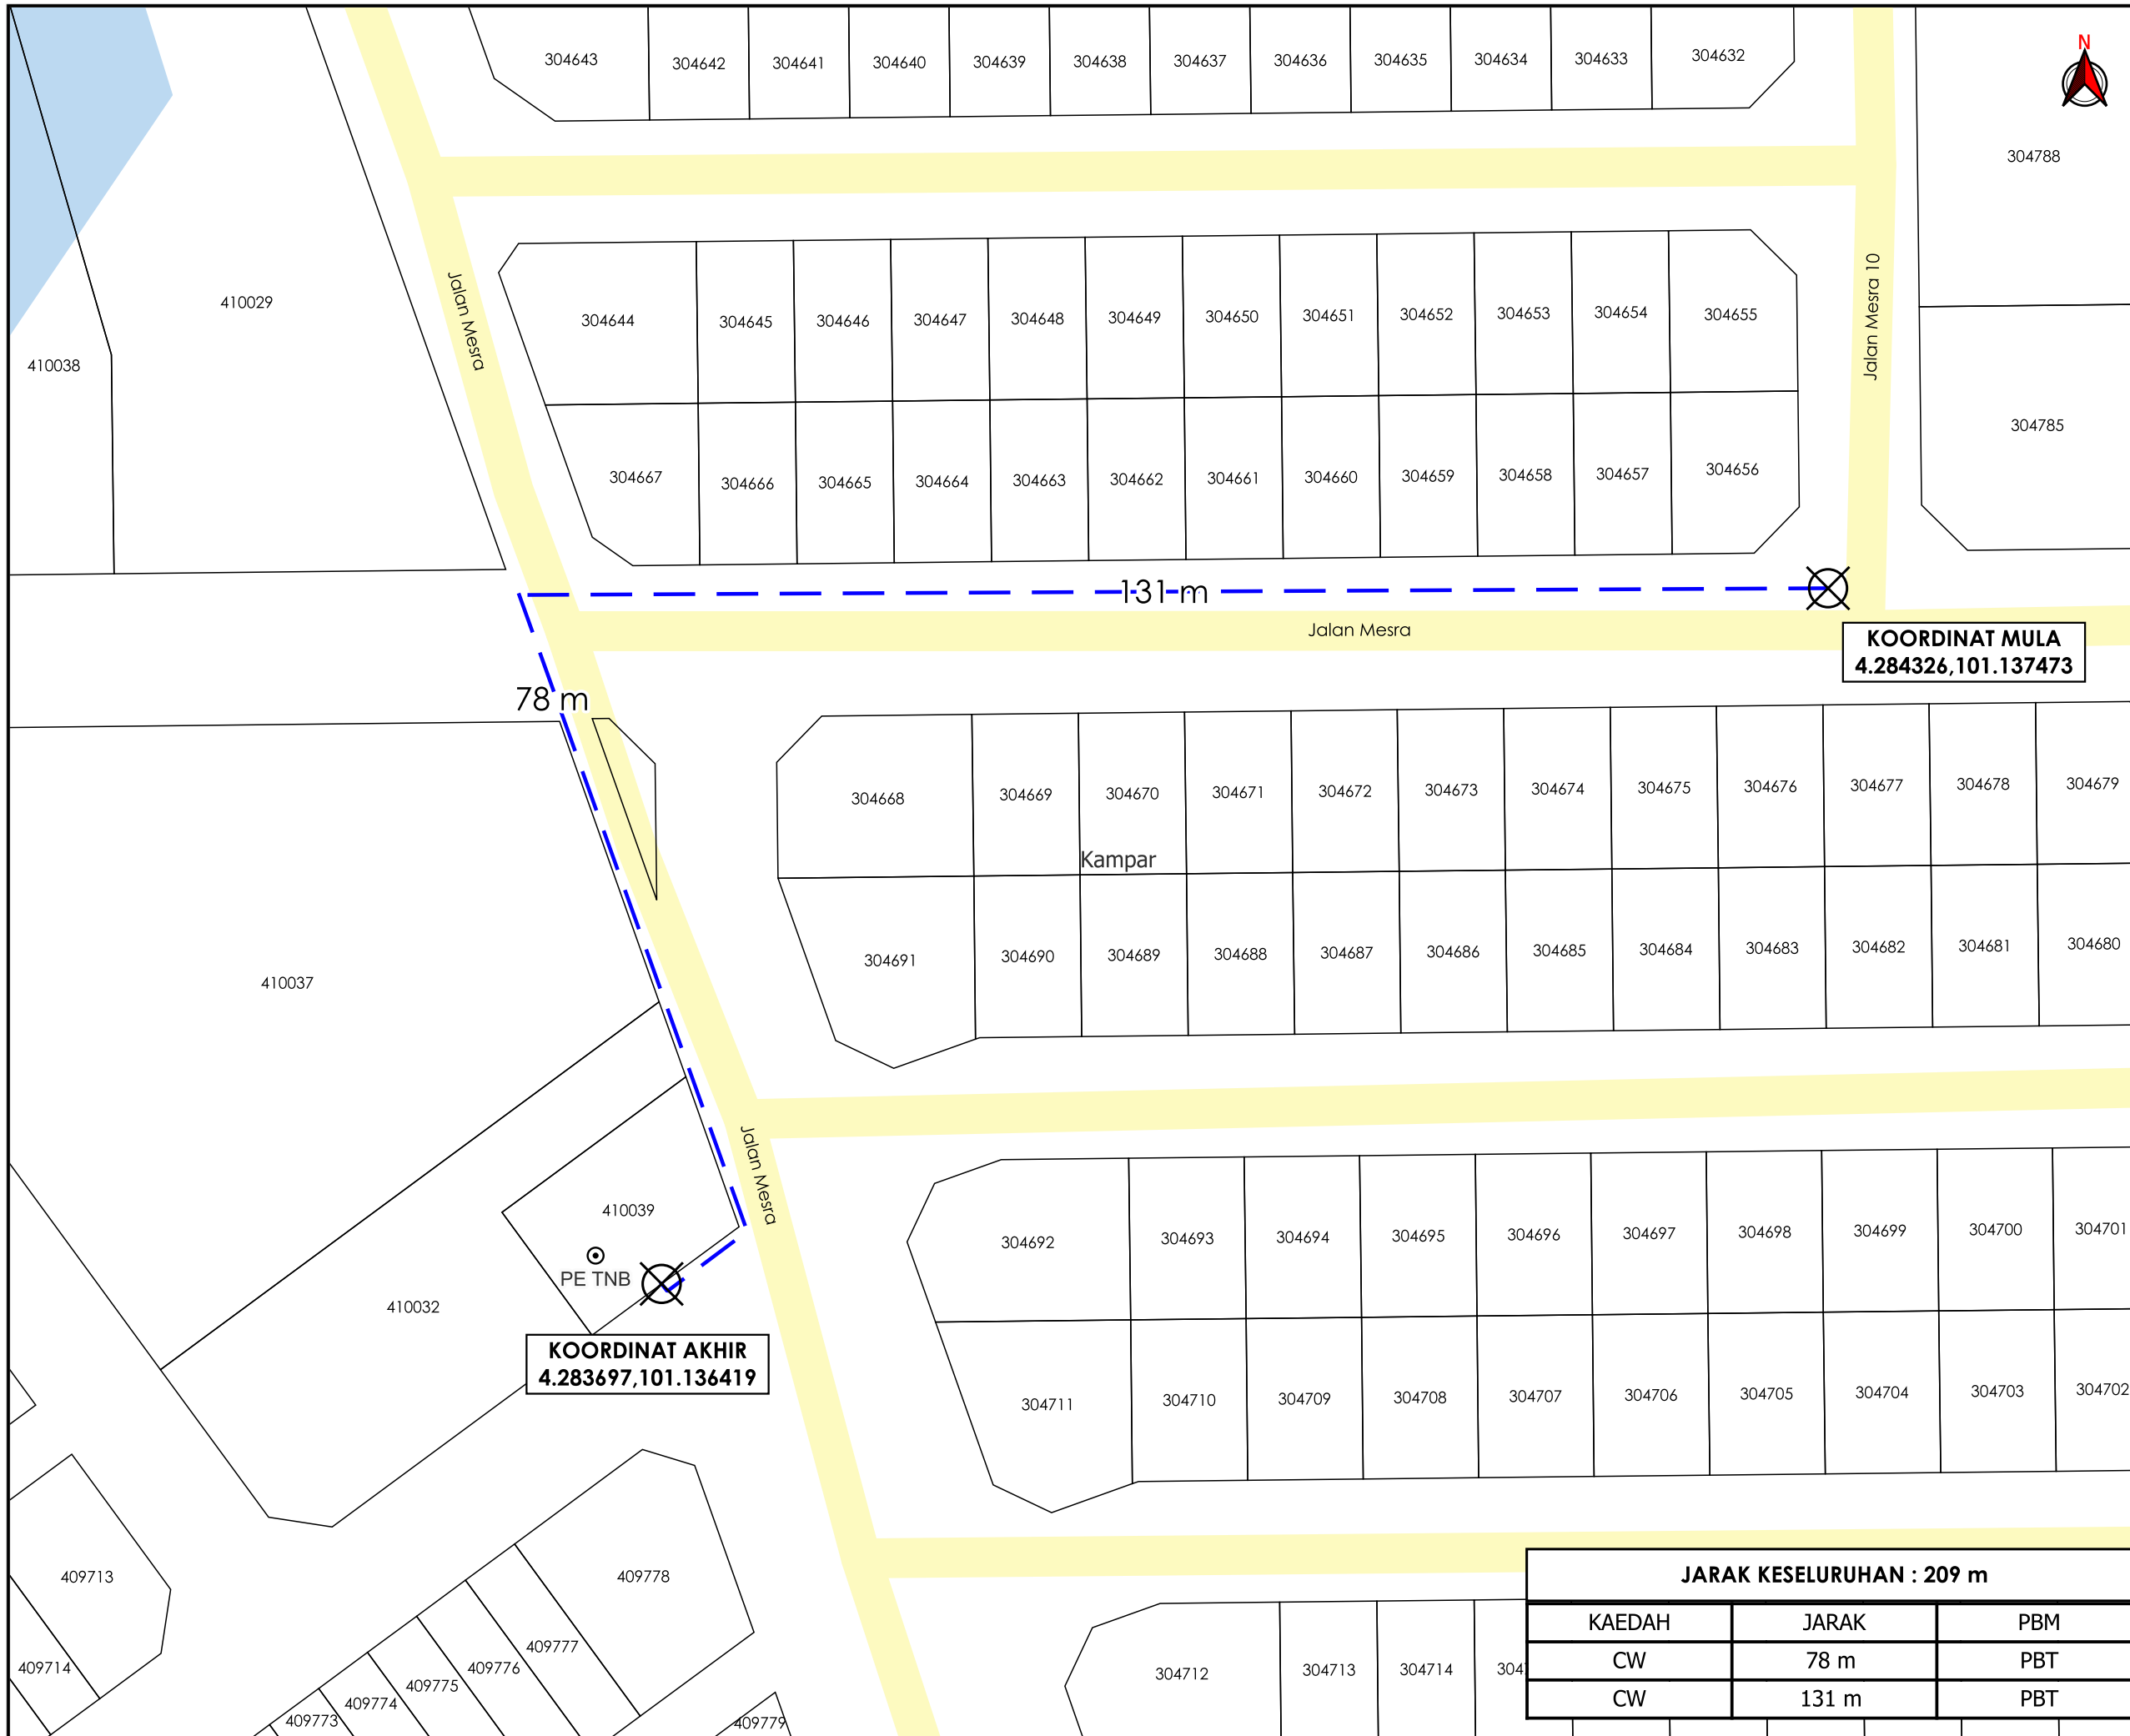

**TAJUK PERMOHONAN**  
 PERMOHONAN PERMIT KOREKAN JALAN BAGI CADANGAN MEMBINA 191 UNIT RUMAH TERES SETINGKAT KOS SEDERHANA YANG MENDUNGI: 1) FASA 3A 120 UNIT DI ATAS PT 55129 KE PT 55248 2) FASA 3B 71 UNIT DI ATAS PT 55249 KE PT 55319 DI ATAS SEBAHAGIAN LOT 29187 & LOT 30271, MUKIM KAMPAR, DAERAH KAMPAR, PERAK DARUL RIDZUAN UNTUK TETUAN MAHA LAGUN SDN.BHD.

**PETUNJUK**

- JALAN PBT
- - - CARRIAGE WAY
- TITIK MULA/AKHIR

**PIHAK BERKUASA MELULUS**  
**MAJLIS DAERAH KAMPAR**

**PENYEDIA UTILITI**  
**TENAGA NASIONAL**

JENIS PELAN	PELAN IZIN LALU
PELUKIS PELAN	NOR ALIA
TARIKH DIKELUARKAN	2025-02-10
MUKA SURAT	1/1
NO FAIL RUJUKAN	PINDAAN
KUDR/TNBB/B/01/25/0085	<b>01</b>

JARAK KESELURUHAN : 209 m		
KAEDAH	JARAK	PBM
CW	78 m	PBT
CW	131 m	PBT

\*PENGUKURAN BERDASARKAN JARAK SATELIT