


**KORIDOR  
UTILITI**  
DARUL RIDZUAN



**PEMASANGAN FLOWMETER PRV STRAINER DAN INJAP SEKAT  
DI JALAN LAMA KAMPUNG PERAK BATU KURAU**

**PELAN IZIN LALU**

**NO FAIL RUJUKAN  
KUDR/LAP/B/10/24/0090**

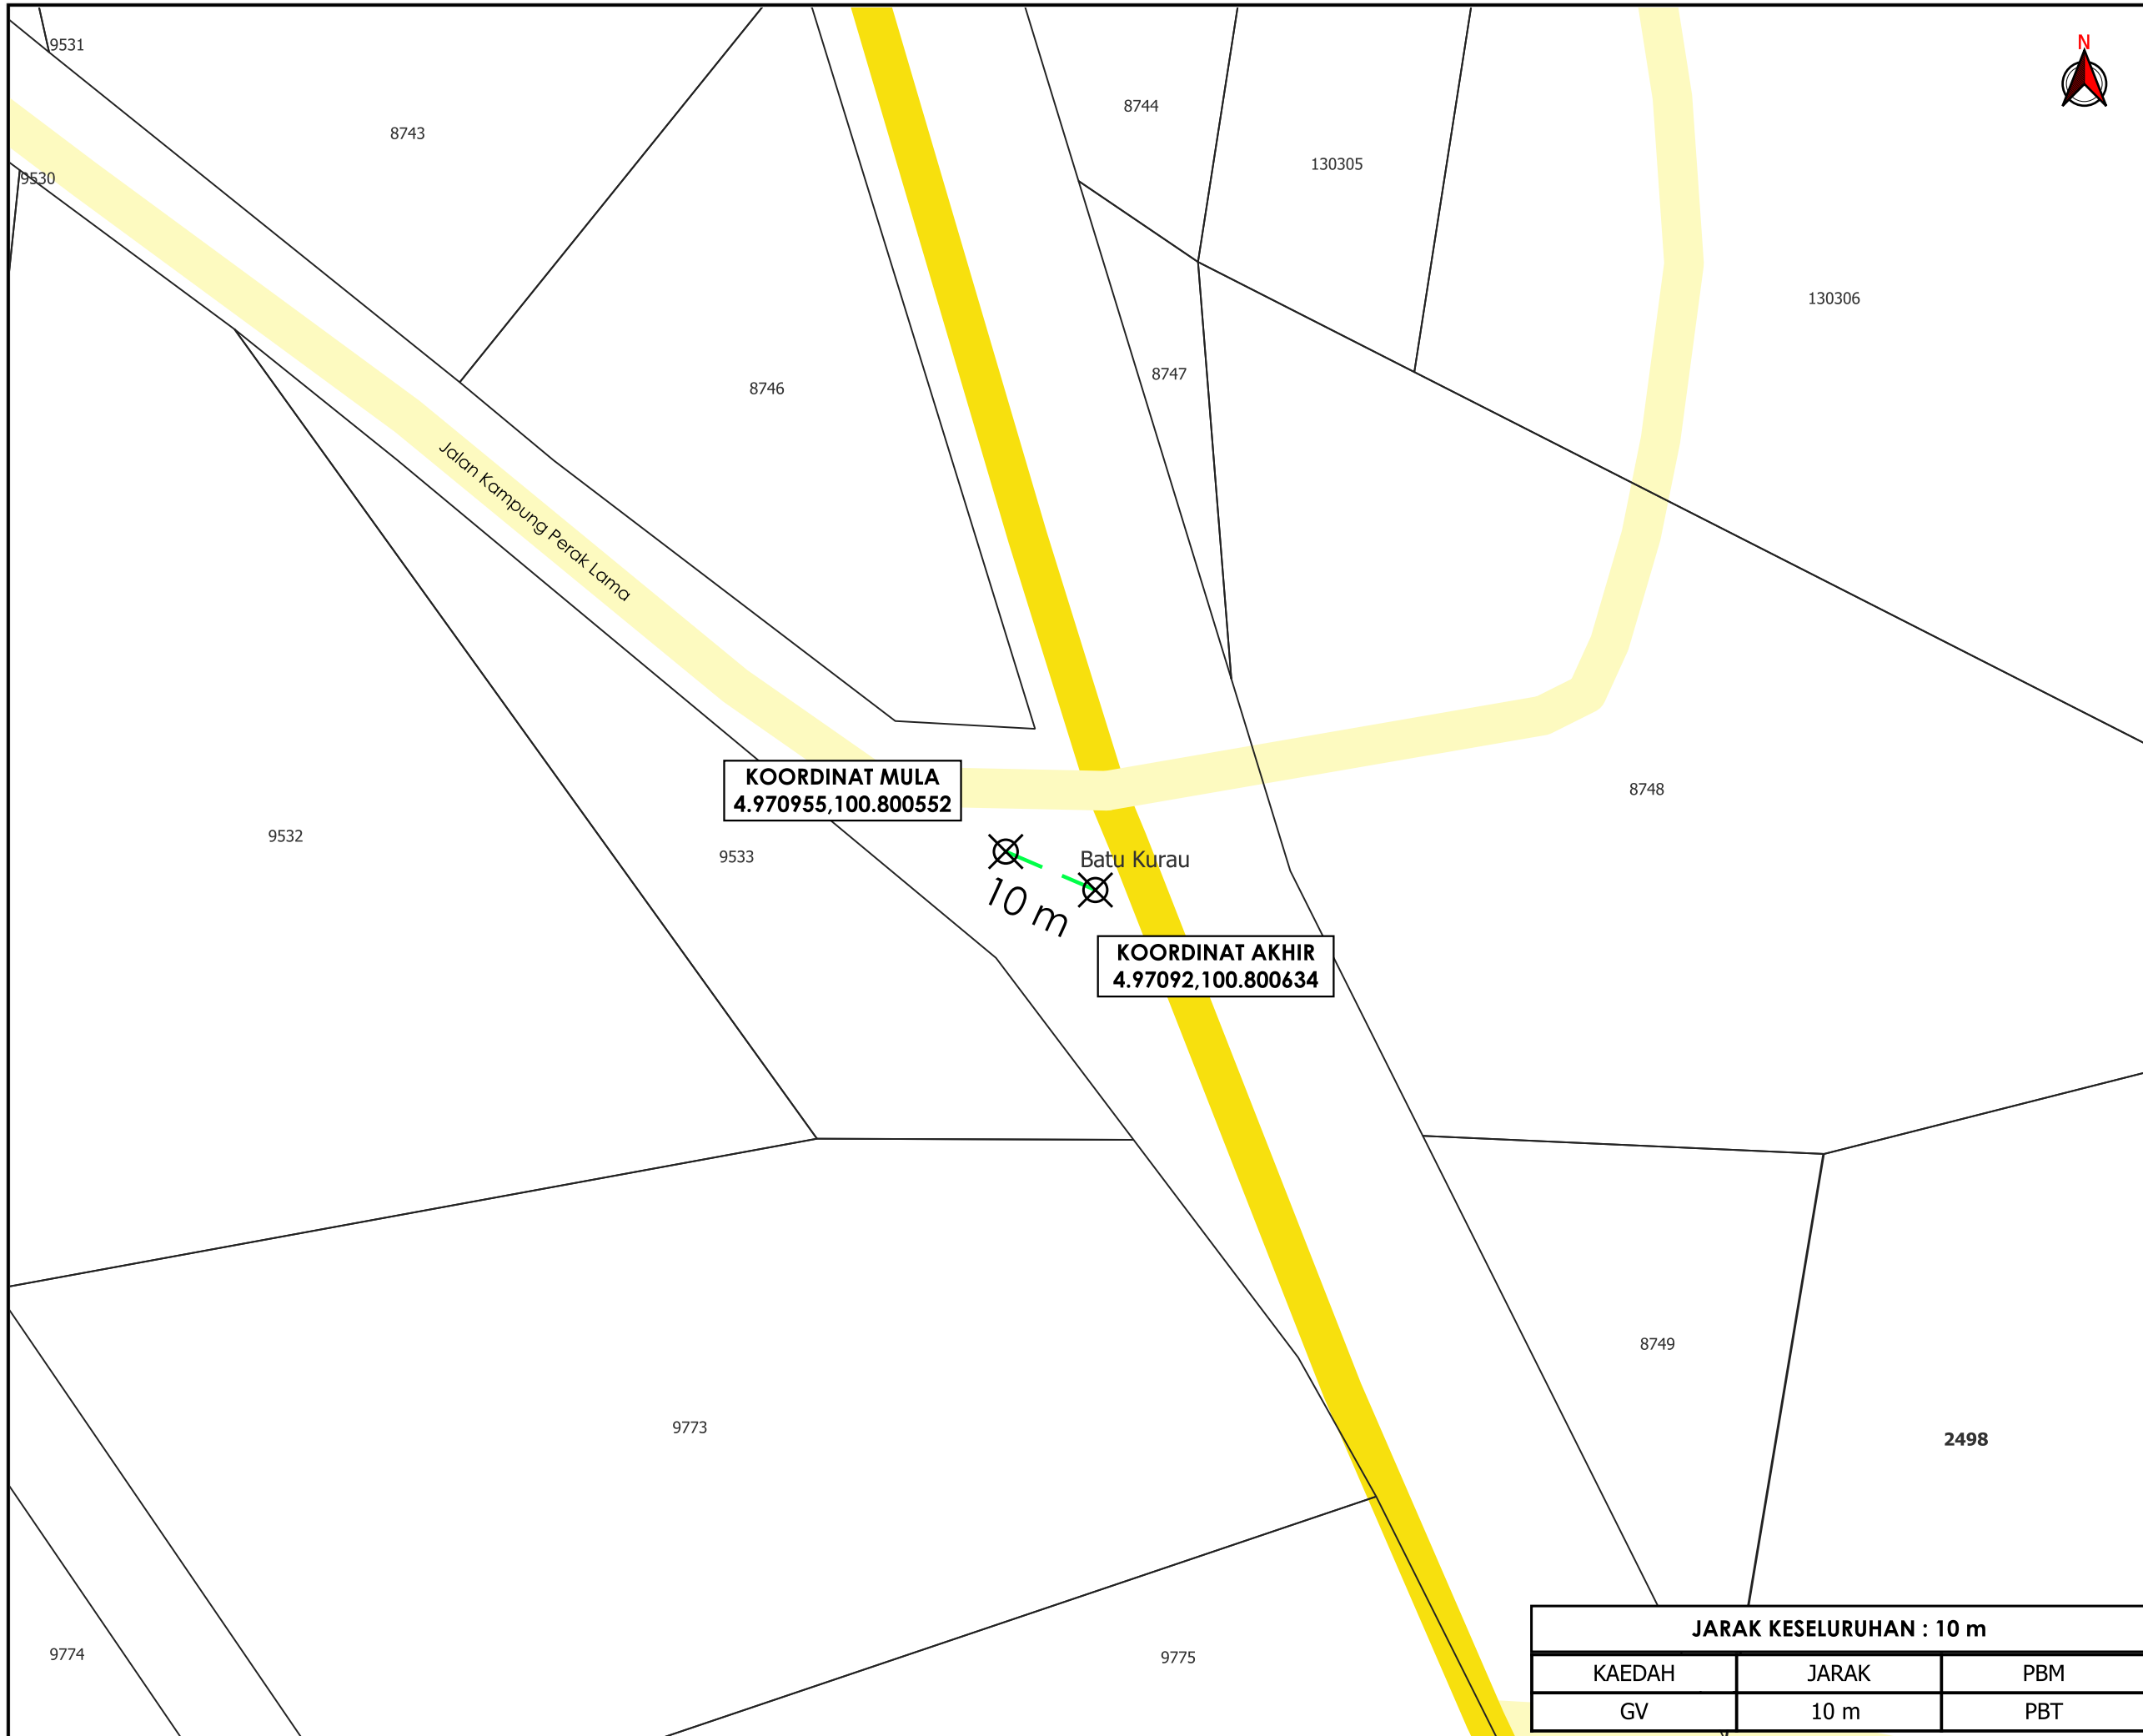

**TAJUK PERMOHONAN**  
 PEMASANGAN FLOWMETER PRV STRAINER DAN INJAP SEKAT DI JALAN LAMA KAMPUNG PERAK BATU KURAU

- PETUNJUK**
- JALAN JKR
  - JALAN PBT
  - GRASS VERGE
  - TITIK MULA/AKHIR

**PIHAK BERKUASA MELULUS**  
**MAJLIS PERBANDARAN TAIPING**

**PENYEDIA UTILITI**  
  
 LEMBAGA AIR PERAK

<b>JENIS PELAN</b>		<b>PELAN IZIN LALU</b>	
PELUKIS PELAN		NOR ALIA	
TARIKH DIKELUARKAN		2024-10-15	
MUKA SURAT		1/1	
NO FAIL RUJUKAN			PINDAAN
KUDR/LAP/B/10/24/0090			00

JARAK KESELURUHAN : 10 m		
KAEDAH	JARAK	PBM
GV	10 m	PBT

**\*PENGUKURAN BERDASARKAN JARAK SATELIT**