


**KORIDOR  
UTILITI**  
DARUL RIDZUAN



**PEMASANGAN FLOWMETER PRV STRAINER DAN INJAP SEKAT  
DI JALAN LAMA KAMPUNG PERAK BATU KURAU**


**PELAN IZIN LALU**

**NO FAIL RUJUKAN  
KUDR/LAP/B/10/24/0090**

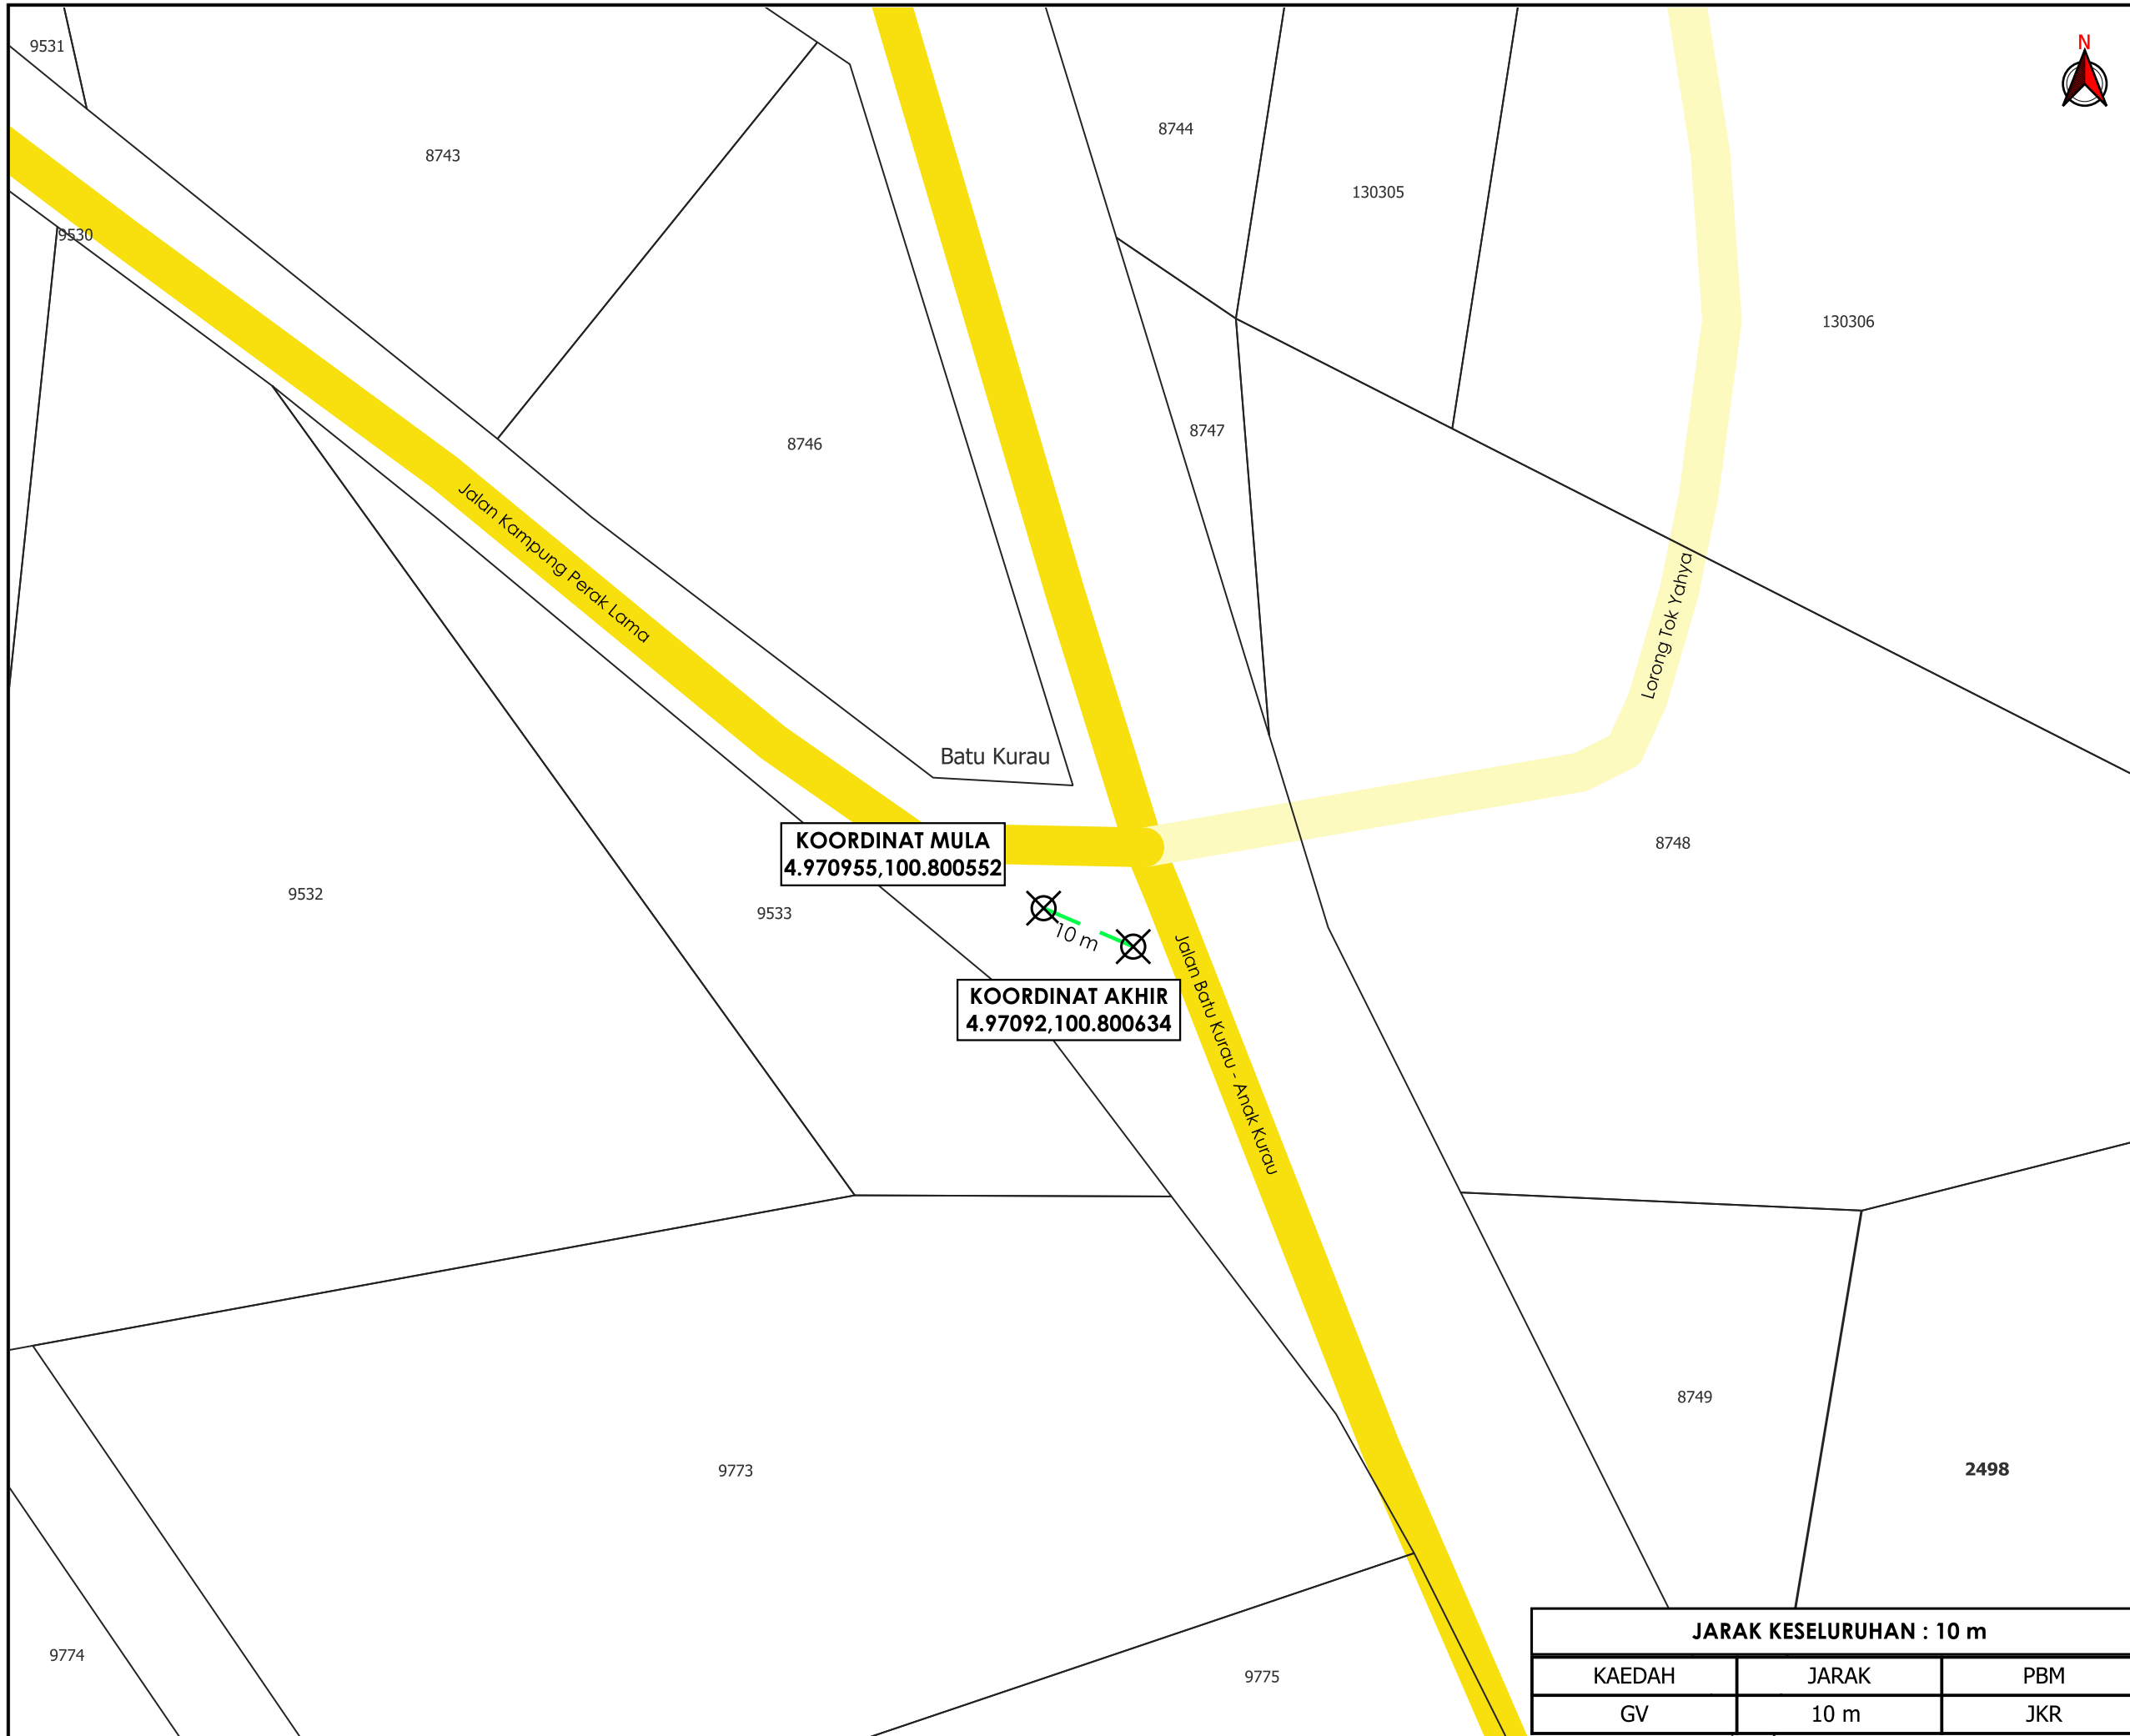

**KOORDINAT MULA**  
4.970955,100.800552

**KOORDINAT AKHIR**  
4.97092,100.800634

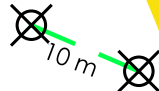

**TAJUK PERMOHONAN**  
PEMASANGAN FLOWMETER PRV STRAINER DAN INJAP SEKAT DI JALAN LAMA KAMPUNG PERAK BATU KURAU

**PETUNJUK**

	JALAN JKR
	JALAN PBT
	GRASS VERGE
	TITIK MULA/AKHIR

**PIHAK BERKUASA MELULUS**  
 **JKR LARUT MATANG & SELAMA**

**PENYEDIA UTILITI**  
 **LEMBAGA AIR PERAK**

<b>JENIS PELAN</b>	<b>PELAN IZIN LALU</b>
PELUKIS PELAN	NOR ALIA
TARIKH DIKELUARKAN	2024-10-29
MUKA SURAT	1/1
NO FAIL RUJUKAN	PINDAAN
KUDR/LAP/B/10/24/0090	<b>00</b>

**JARAK KESELURUHAN : 10 m**

KAEDAH	JARAK	PBM
GV	10 m	JKR

\*PENGUKURAN BERDASARKAN JARAK SATELIT