


**KORIDOR  
UTILITI**  
DARUL RIDZUAN



**PROJEK PENYEDIAAN POINT OF PRESENCE (POP) FASA 2  
HAB INFRASTRUKTUR GENTIAN OPTIK BERHAMPIRAN DENGAN  
SEKOLAH, PREMIS KERAJAAN DAN KOMUNITI SEKITARNYA  
OLEH KEMENTERIAN KOMUNIKASI (ZON UTARA – PERAK &  
KEDAH) SERAHAN DOKUMEN LENGKAP BAGI  
PERMOHONAN KELULUSAN IZIN LALU (ABC5081 – SEKOLAH  
JENIS KEBANGSAAN CINA WAH KEOW, LANGKAP)**

**PELAN IZIN LALU**

**NO FAIL RUJUKAN  
KUDR/KACP/A/12/24/0166**

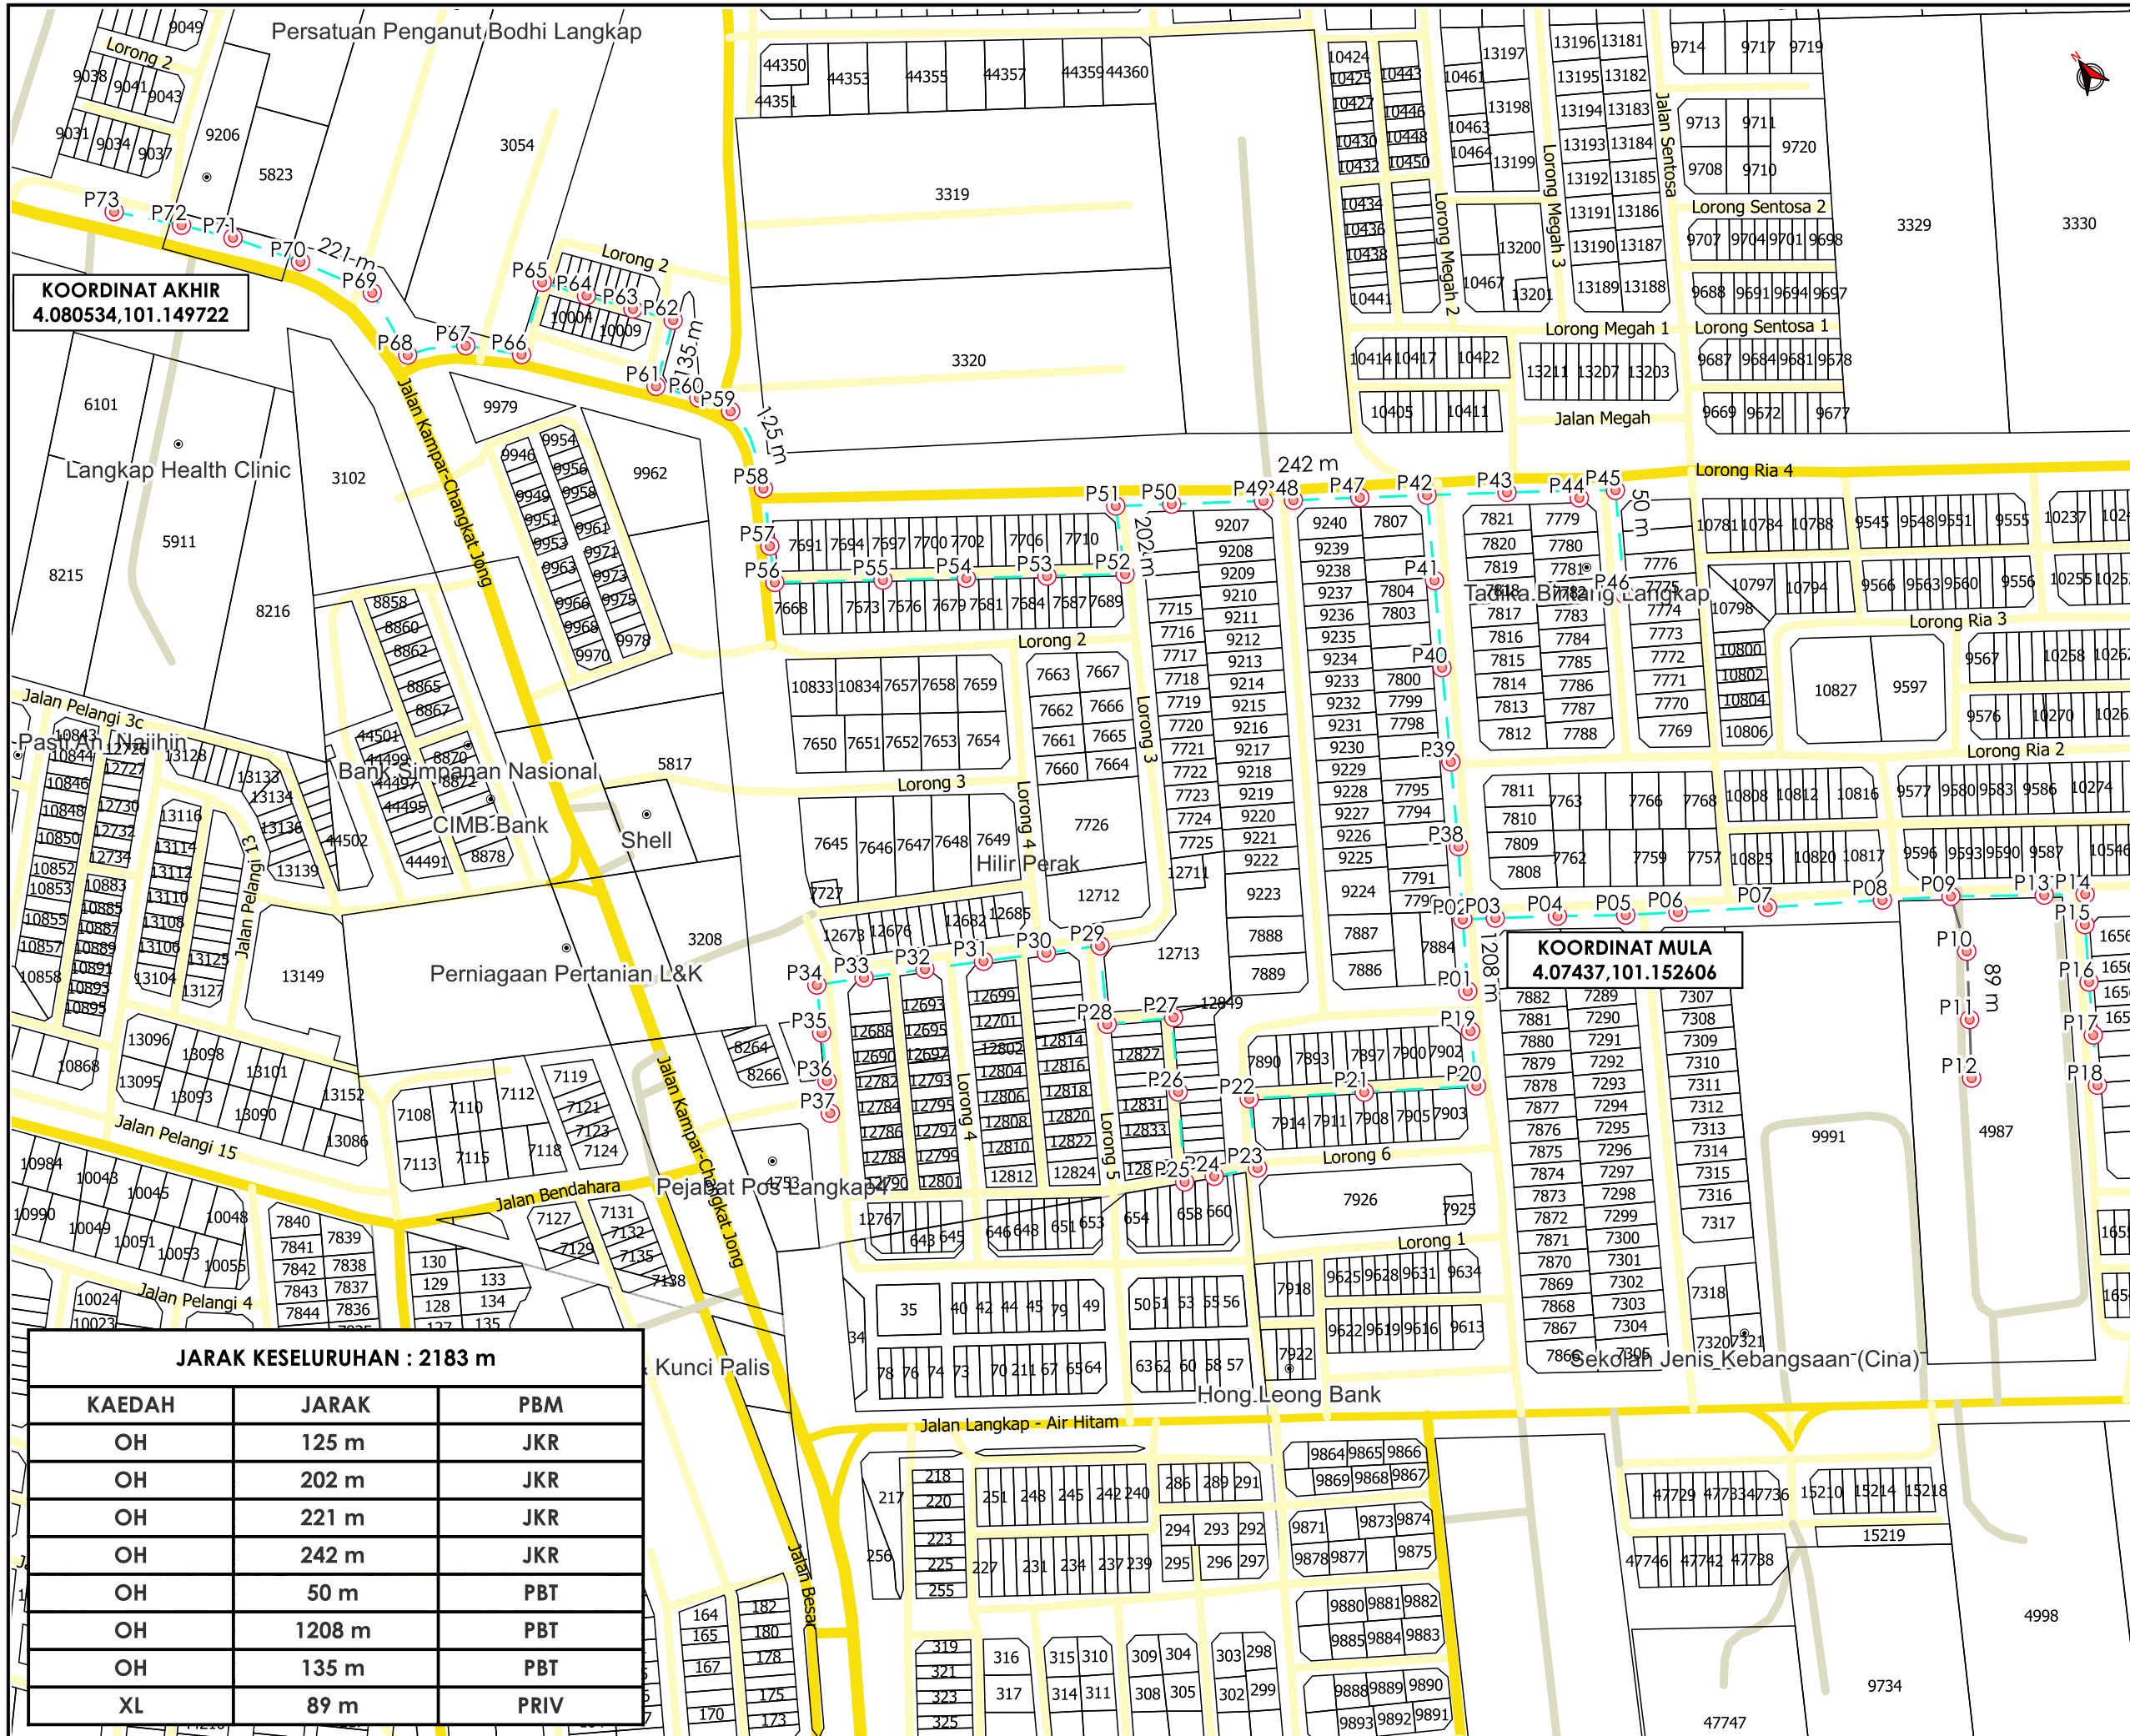

**KOORDINAT AKHIR**  
4.080534,101.149722

**KOORDINAT MULA**  
4.07437,101.152606

**JARAK KESELURUHAN : 2183 m**

KAEDAH	JARAK	PBM
OH	125 m	JKR
OH	202 m	JKR
OH	221 m	JKR
OH	242 m	JKR
OH	50 m	PBT
OH	1208 m	PBT
OH	135 m	PBT
XL	89 m	PRIV

AGENSI PENYELARAS  
**KORIDOR UTILITI**  
DARUL RIDZUAN



**TAJUK PERMOHONAN**  
PROJEK PENYEDIAAN POINT OF PRESENCE (POP) FASA 2 HAB INFRASTRUKTUR GENTIAN OPTIK BERHAMPIRAN DENGAN SEKOLAH, PREMIS KERAJAAN DAN KOMUNITI SEKITARNYA OLEH KEMENTERIAN KOMUNIKASI (ZON UTARA - PERAK & KEDAH) SERAHAN DOKUMEN LENGKAP BAGI PERMOHONAN KELULUSAN IZIN LALU (ABC5081 - SEKOLAH JENIS KEBANGSAAN CINA WAH KEOW, LANGKAP)

**PETUNJUK**

- JALAN JKR
- JALAN PBT
- JALAN PERSENDIRIAN
- KABEL FIBRE OPTIK
- JALAN TIDAK TERLIBAT
- TIANG CADANGAN

**PIHAK BERKUASA MELULUS**

**JABATAN KERJA RAYA HILIR PERAK**

**MAJLIS PERBANDARAN TELUK INTAN**

**PENYEDIA UTILITI**

**APEX COMMUNICATIONS SDN BHD**

JENIS PELAN	PELAN IZIN LALU
PELUKIS PELAN	SYAHMIZA SUHAILA
TARIKH DIKELUARKAN	2024-11-23
MUKA SURAT	1/1
NO FAIL RUJUKAN	PINDAAN
KUDR/KACP/A/12/24/0166	<b>00</b>

\*PENGUKURAN BERDASARKAN JARAK SATELIT