

**KORIDOR  
UTILITI**  
DARUL RIDZUAN




**maxis**




**PERMOHONAN BAGI MENDAPATKAN KEBENARAN IZIN LALU  
UNTUK PEMASANGAN DAN PENYAMBUNGAN KEMUDAHAN  
UTILITI TELEKOMUNIKASI SERTA PENGOREKAN UNTUK PROJEK  
“FIBERISATION” MAXIS BROADBAND SDN BHD.  
(BGNR-PONG)**

**PELAN IZIN LALU**

**NO FAIL RUJUKAN  
KUDR/MXS/A/10/24/0093**

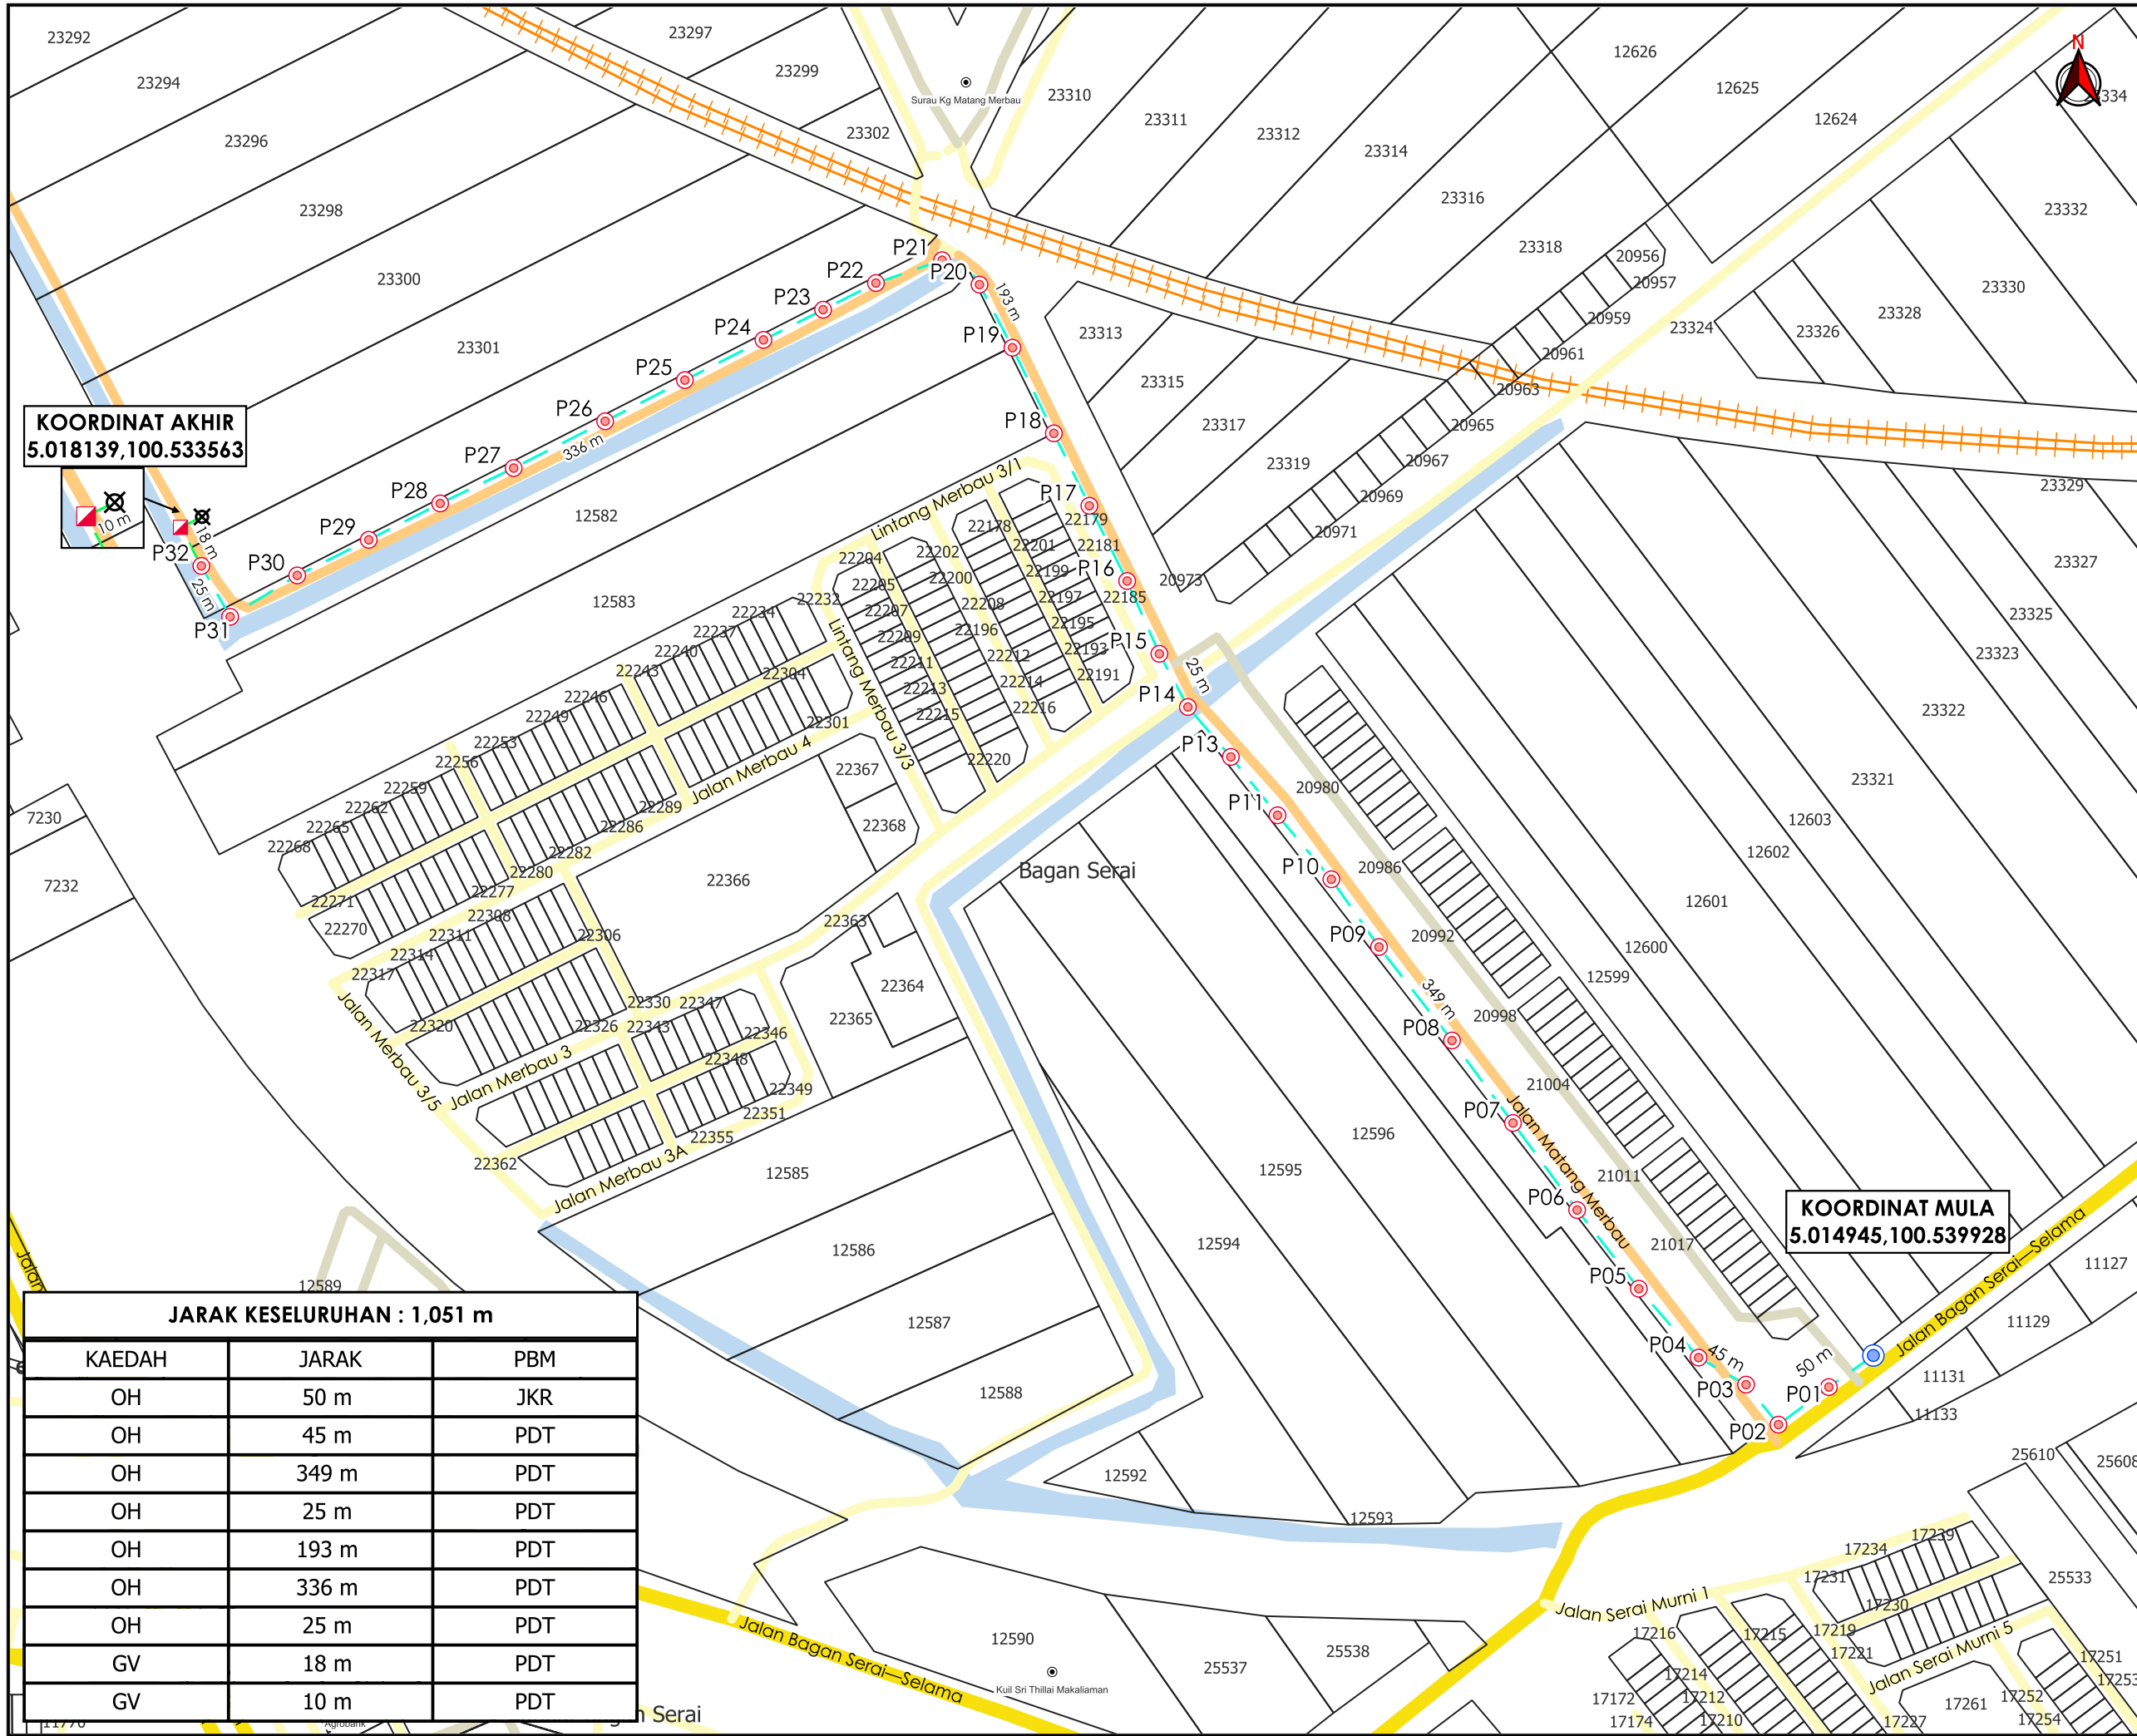

**KOORDINAT AKHIR**  
5.018139,100.533563

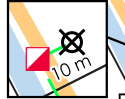

AGENSI PENYELARAS  
**KORIDOR UTILITI**  
DARUL RIDZUAN



**TAJUK PERMOHONAN**  
PERMOHONAN BAGI MENDAPATKAN KEBENARAN IZIN LALU UNTUK PEMASANGAN DAN PENYAMBUNGAN KEMUDAHAN UTILITI TELEKOMUNIKASI SERTA PENGOREKAN UNTUK PROJEK "FIBERISATION" MAXIS BROADBAND SDN BHD. (BGNR-PONG)

- PETUNJUK**
- JALAN JKR
  - JALAN PBT
  - JALAN PERSENDIRIAN
  - - - JALAN PEJABAT DAERAH
  - - - GRASS VERGE
  - - - KABEL FIBRE OPTIK
  - MANHOLE CADANGAN
  - TITIK MULA/AKHIR
  - TIANG CADANGAN
  - TIANG SEDIA ADA

**PIHAK BERKUASA MELULUS**

	<b>JABATAN KERJA RAYA KERIAN</b>
	<b>PEJABAT DAERAH DAN TANAH KERIAN</b>

**PENYEDIA UTILITI**



JENIS PELAN	PELAN IZIN LALU
PELUKIS PELAN	NOR ALIA
TARIKH DIKELUARKAN	2024-11-04
MUKA SURAT	1/1
NO FAIL RUJUKAN	PINDAAN
KUDR/MXS/A/10/24/0093	00

**JARAK KESELURUHAN : 1,051 m**

KAEDAH	JARAK	PBM
OH	50 m	JKR
OH	45 m	PDT
OH	349 m	PDT
OH	25 m	PDT
OH	193 m	PDT
OH	336 m	PDT
OH	25 m	PDT
GV	18 m	PDT
GV	10 m	PDT

**KOORDINAT MULA**  
5.014945,100.539928

\*PENGUKURAN BERDASARKAN JARAK SATELIT