



**KORIDOR  
UTILITI**  
DARUL RIDZUAN



**CADANGAN MEMBINA SKIM PERUMAHAN YANG  
MENGANDUNGI : I) 23 UNIT RUMAH TERES SETINGKAT (20'  
X70') DI ATAS PLOT 1KE PLOT 23 I) 6 UNIT RUMAH TERES  
SETINGKAT (24' X66\*) DI ATAS PLOT 24 KE PLOT 29 III) 1 UNIT  
RUMAH TERES SETINGKAT (22' X66') DI ATAS PLOT 30 IV)  
1UNIT PENCAWANG PADAT, (4 X7.62M) DI ATAS PLOT 31, DI  
LOT 41020 (GM16661), MUKIM SITIAWAN, DAERAH  
MANJUNG, PERAK DARUL RIDZUAN UNTUK TETUAN ECO  
KARISMA SDN. BHD. PERKARA: SERAHAN DOKUMEN  
LENGKAP BAGAI PERMOHONAN KELULUSAN IZIN LALU (TM)**

**PELAN IZIN LALU**

**NO FAIL RUJUKAN  
KUDR/TMBB/B/11/24/0157**

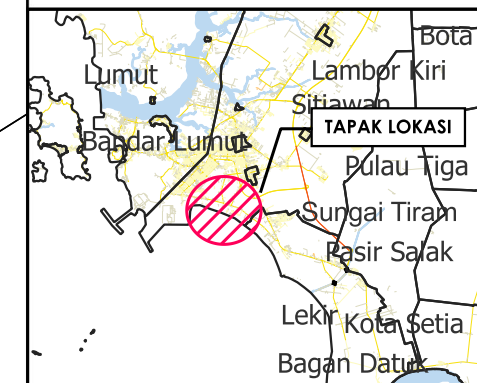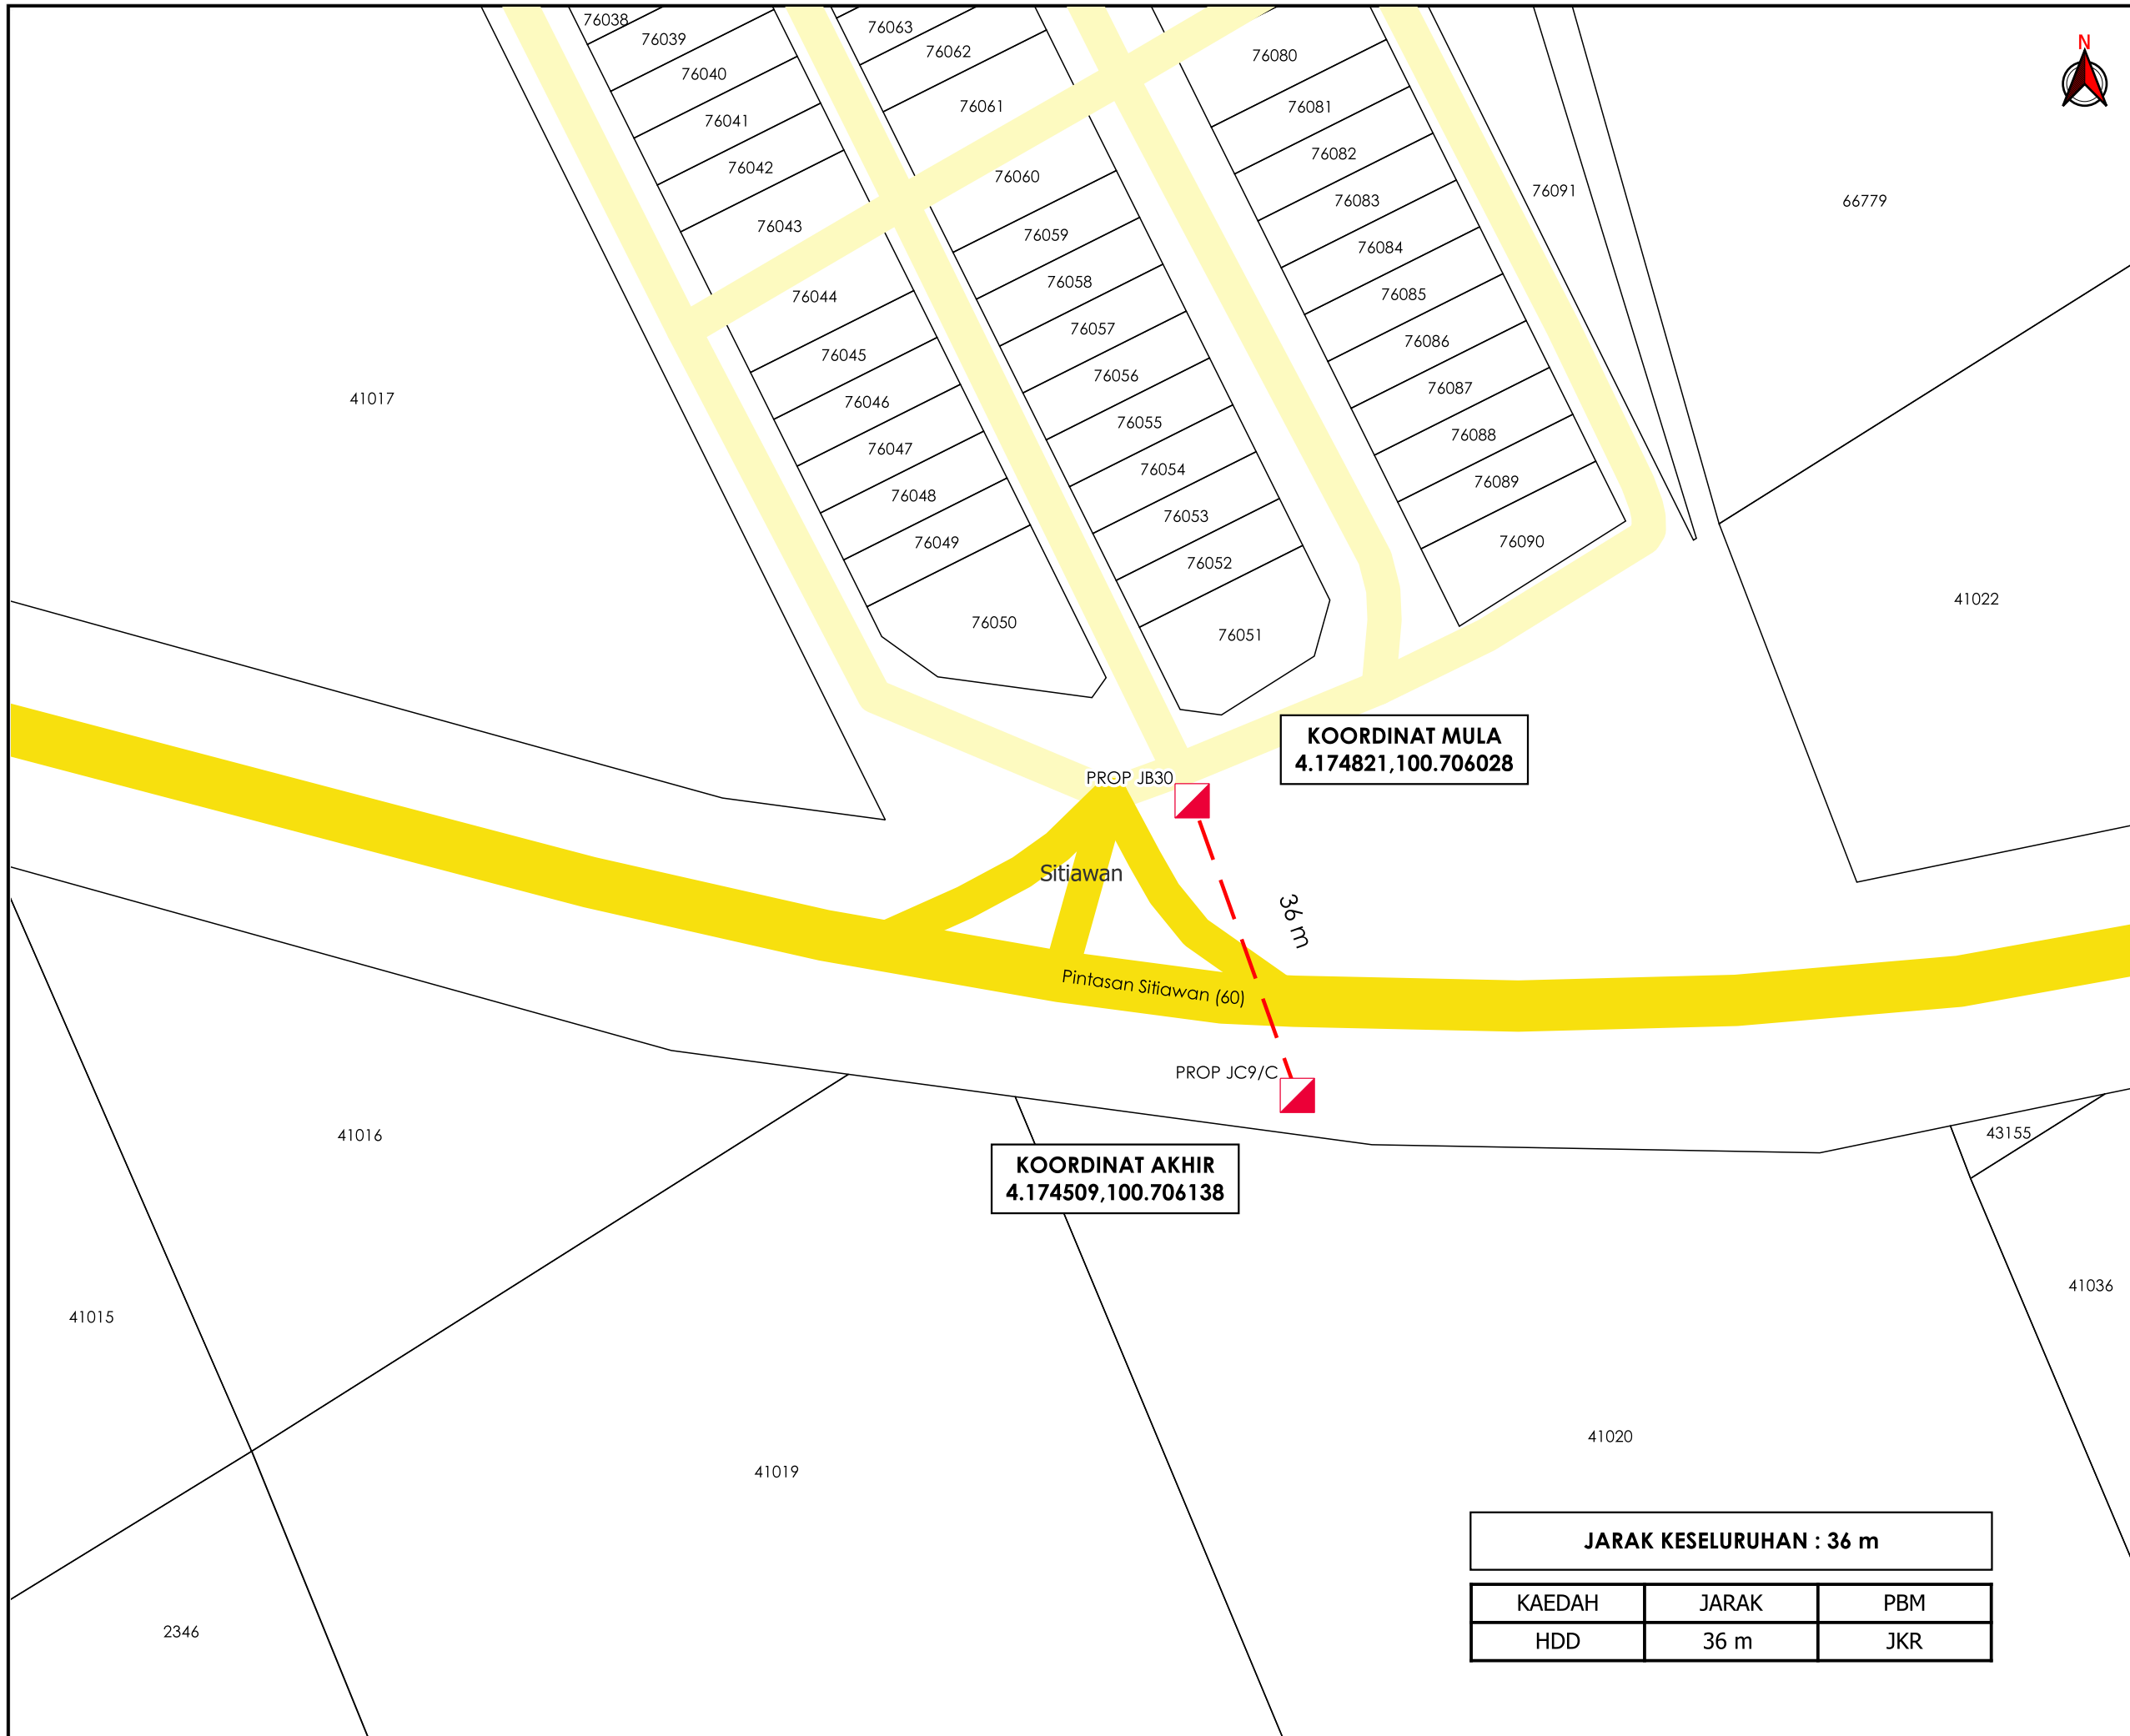

**TAJUK PERMOHONAN**  
 CADANGAN MEMBINA SKIM PERUMAHAN YANG MENGANDUNGI : I) 23 UNIT RUMAH TERES SETINGKAT (20' X70') DI ATAS PLOT 1 KE PLOT 23 I) 6 UNIT RUMAH TERES SETINGKAT (24' X66") DI ATAS PLOT 24 KE PLOT 29 III) 1 UNIT RUMAH TERES SETINGKAT (22' X66") DI ATAS PLOT 30 IV) 1 UNIT PENCAWANG PADAT (4 X7.62M) DI ATAS PLOT 31, DI LOT 41020 (GM16661), MUKIM SITIAWAN, DAERAH MANJUNG, PERAK DARUL RIDZUAN UNTUK TETUAN ECO KARISMA SDN. BHD. PERKARA: SERAHAN DOKUMEN LENGKAP BAGAI PERMOHONAN KELULUSAN IZIN LALU (TM)

- PETUNJUK**
- JALAN JKR
  - JALAN PBT
  - HORIZONTAL DIRECTIONAL DRILLING
  - MANHOLE CADANGAN

**PIHAK BERKUASA MELULUS**

**JABATAN KERJA RAYA MANJUNG**


**PENYEDIA UTILITI**

JENIS PELAN	PELAN IZIN LALU
PELUKIS PELAN	NURUL ASHIKEEN
TARIKH DIKELUARKAN	2024-12-24
MUKA SURAT	1/1
NO FAIL RUJUKAN	PINDAAN
KUDR/TMBB/B/11/24/0157	00

**KOORDINAT MULA**  
 4.174821,100.706028

**KOORDINAT AKHIR**  
 4.174509,100.706138

**JARAK KESELURUHAN : 36 m**

KAEDAH	JARAK	PBM
HDD	36 m	JKR

\*PENGUKURAN BERDASARKAN JARAK SATELIT