

**KORIDOR  
UTILITI**  
DARUL RIDZUAN




**TENAGA  
NASIONAL**

**CADANGAN MEMBERI BEKALAN ELEKTRIK 3 FASA UNTUK  
TETUAN BALI SAWIT SDN BHD DI LOT  
2637, JALAN KAMPAR, DEGONG, 36700 LANGKAP, PERAK.**

**PELAN IZIN LALU**

**NO FAIL RUJUKAN  
KUDR/TNBB/B/11/24/0103**

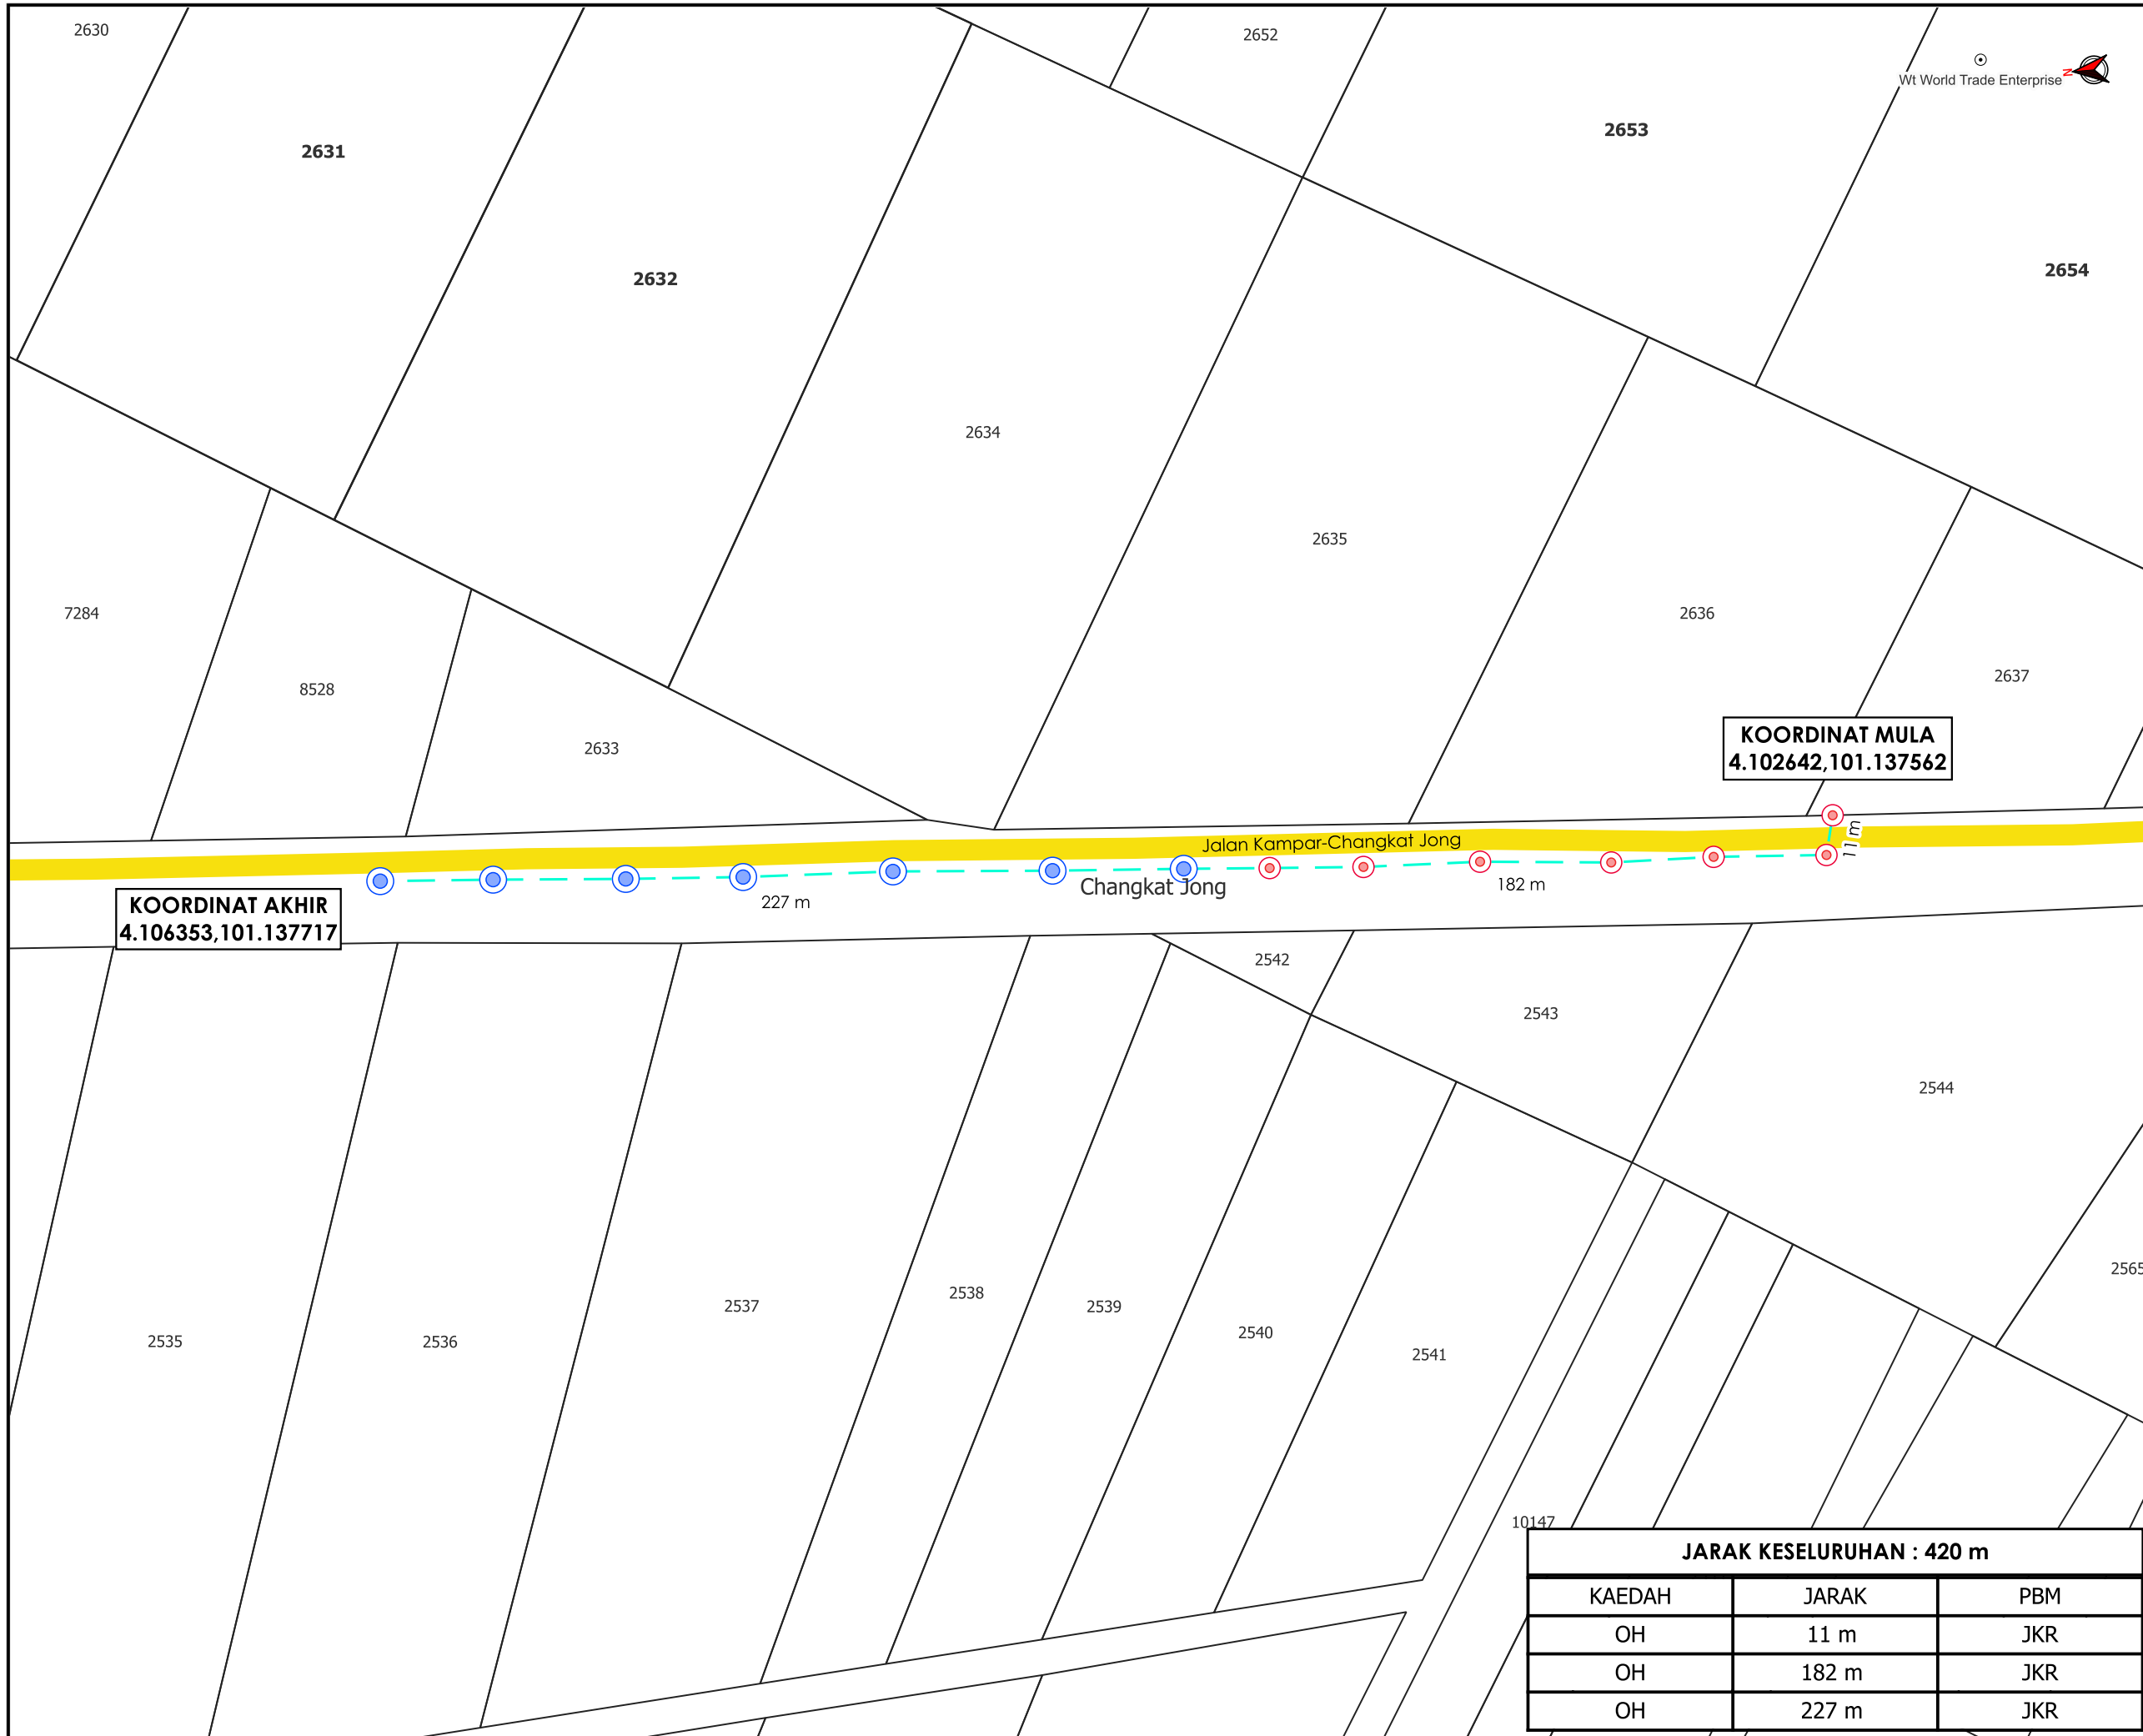

**TAJUK PERMOHONAN**  
 CADANGAN MEMBERI BEKALAN ELEKTRIK 3 FASA UNTUK  
 TETUAN BALI SAWIT SDN BHD DI LOT 2637, JALAN  
 KAMPAR, DEGONG, 36700 LANGKAP, PERAK.

- PETUNJUK**
- JALAN JKR
  - - - - KABEL FIBRE OPTIK
  - TIANG CADANGAN
  - TIANG SEDIA ADA

**PIHAK BERKUASA MELULUS**  
**JABATAN KERJA RAYA HILIR PERAK**

**PENYEDIA UTILITI**

JENIS PELAN	PELAN IZIN LALU
PELUKIS PELAN	NOR ALIA
TARIKH DIKELUARKAN	2024-11-04
MUKA SURAT	1/1
NO FAIL RUJUKAN	PINDAAN
KUDR/TNBB/B/11/24/0103	<b>00</b>

**JARAK KESELURUHAN : 420 m**

KAEDAH	JARAK	PBM
OH	11 m	JKR
OH	182 m	JKR
OH	227 m	JKR

\*PENGUKURAN BERDASARKAN JARAK SATELIT