

**KORIDOR  
UTILITI**  
DARUL RIDZUAN




**PROJEK PENYEDIAAN POINT OF PRESENCE (POP) FASA 2  
HAB INFRASTUKTUR GENTIAN OPTIK BERHAMPIRAN DENGAN  
SEKOLAH, PREMIS KERAJAAN DAN KOMUNITI SEKITARNYA  
OLEH KEMENTERIAN KOMUNIKASI (ZON UTARA – PERAK &  
KEDAH) SERAHAN DOKUMEN LENGKAP BAGI PERMOHONAN  
KELULUSAN IZIN LALU ABA4035 – SEKOLAH KEBANGSAAN  
RKT LASAH**

**PELAN IZIN LALU**

**PINDAAN 1**

**NO FAIL RUJUKAN  
KUDR/KACP/A/03/25/0214**

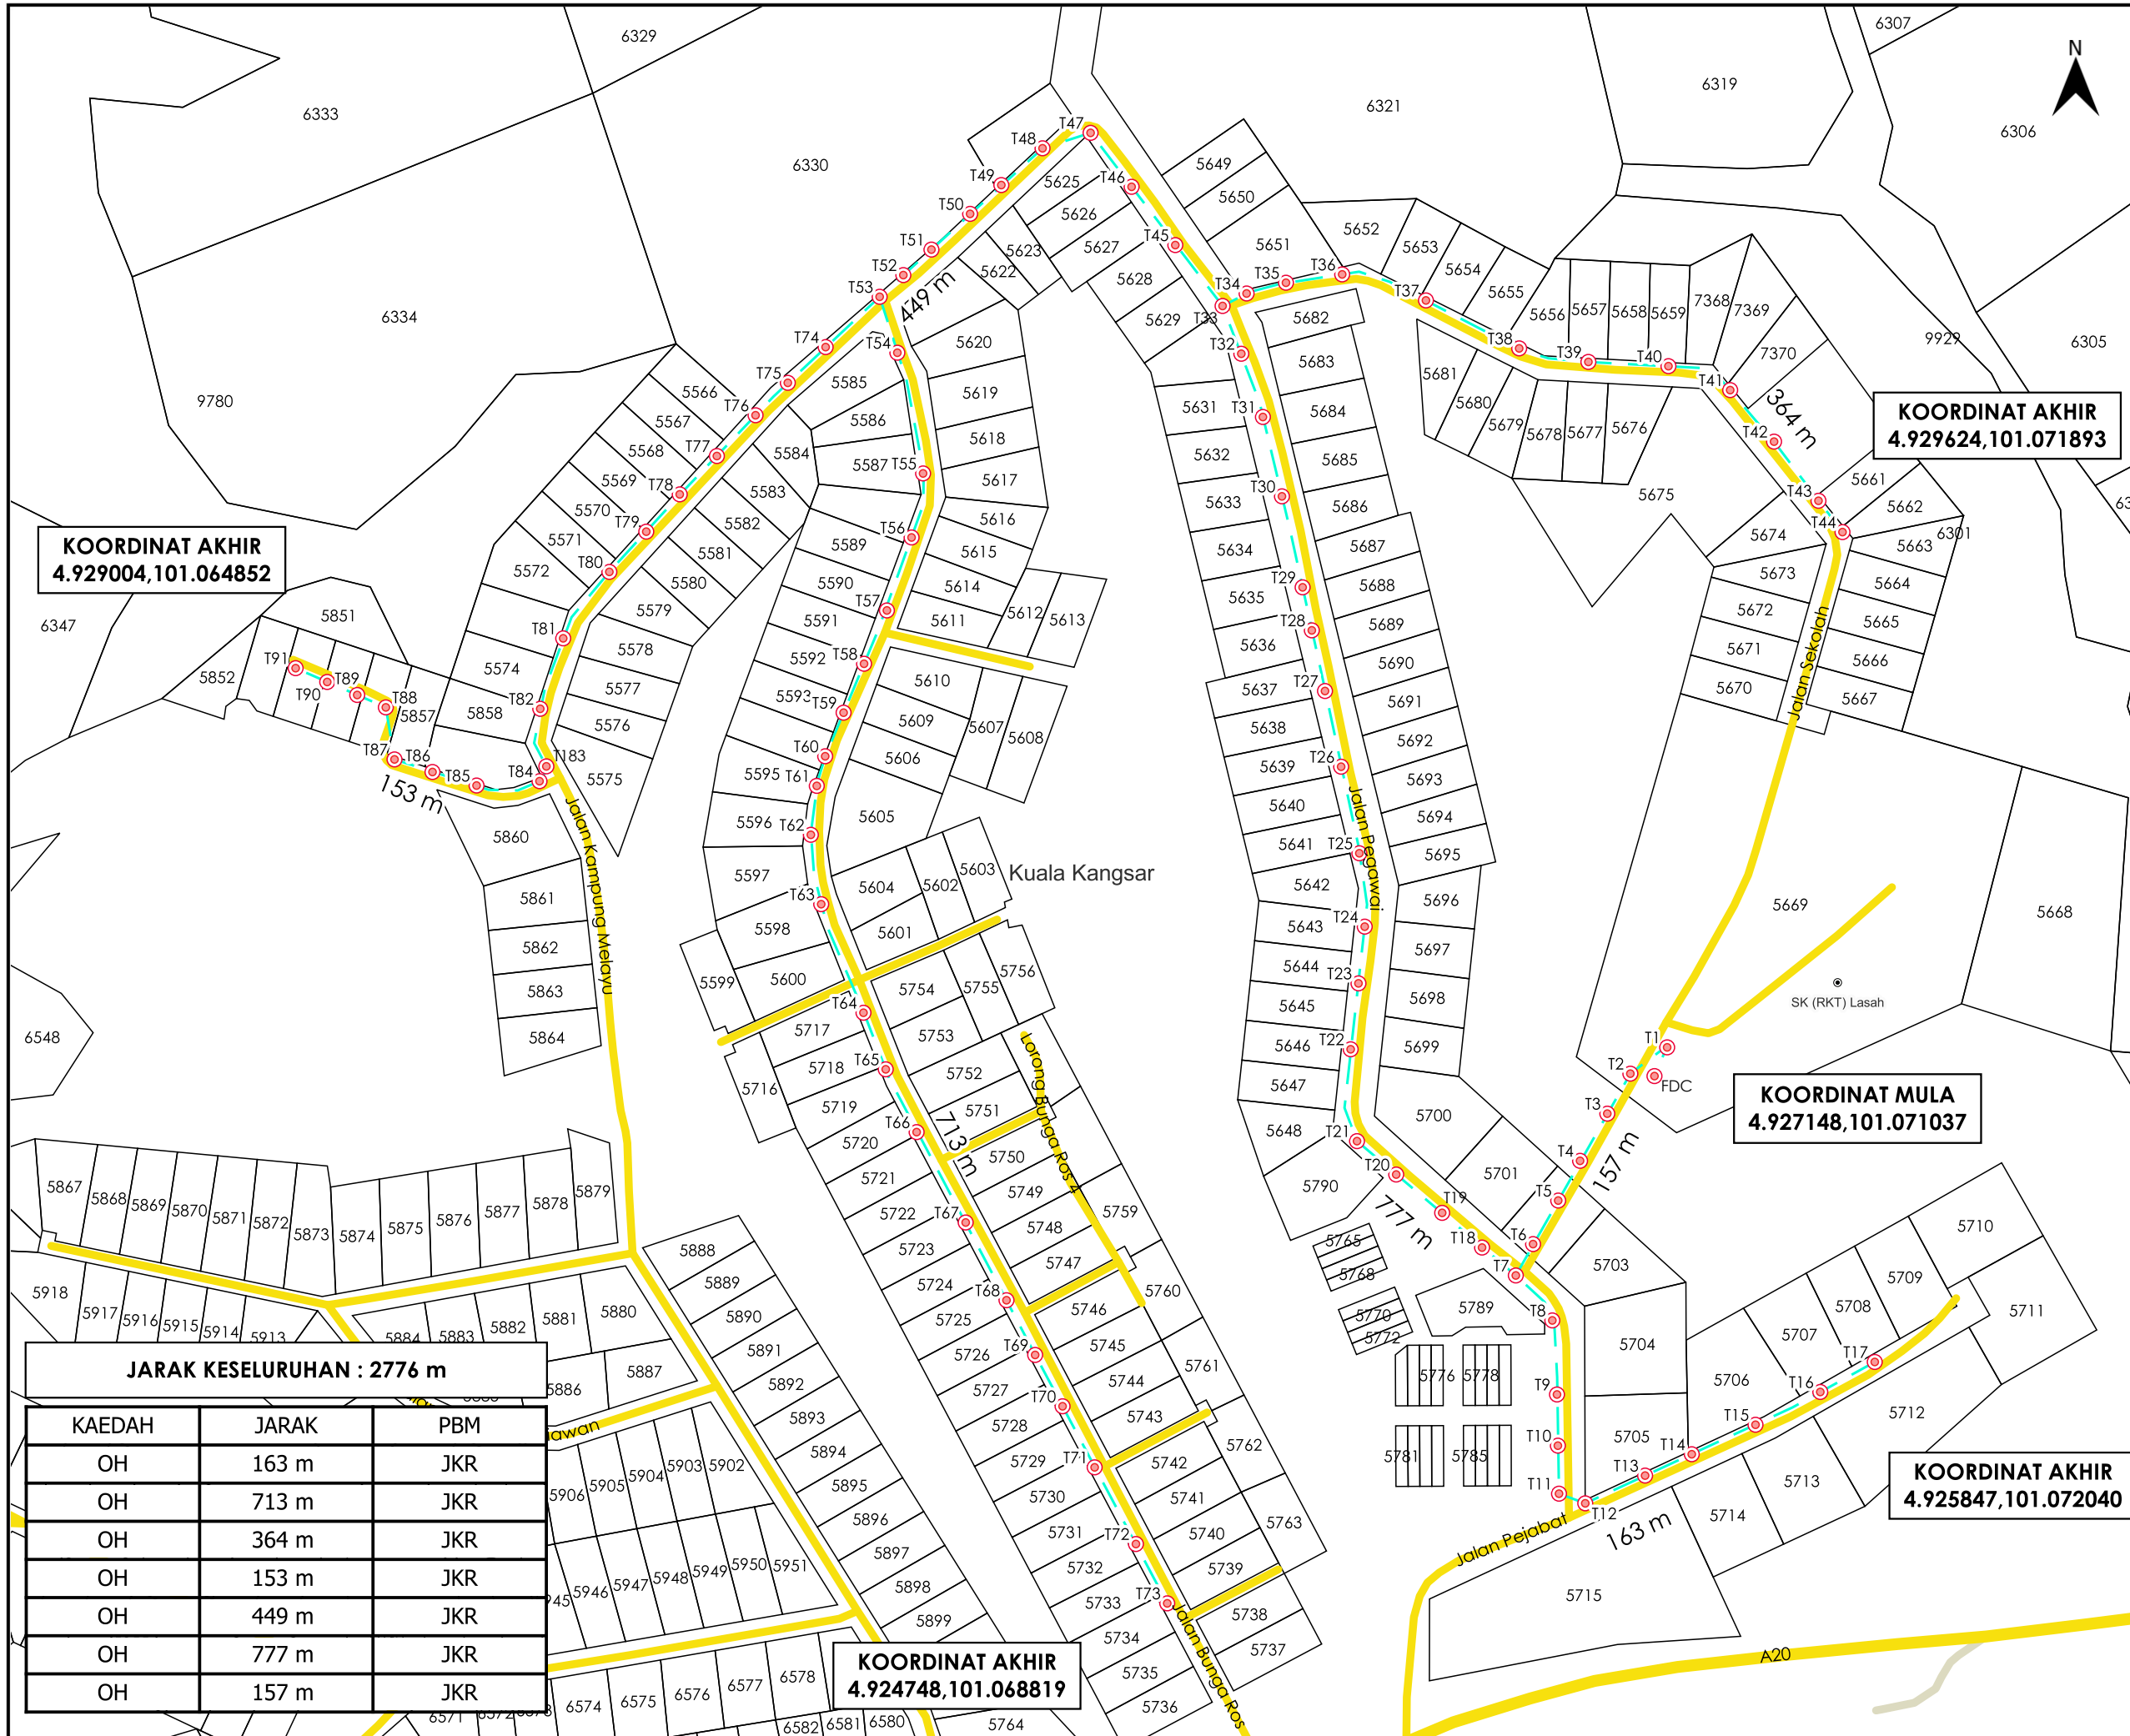

**KOORDINAT AKHIR**  
4.929004,101.064852

**KOORDINAT AKHIR**  
4.929624,101.071893

**KOORDINAT MULA**  
4.927148,101.071037

**KOORDINAT AKHIR**  
4.925847,101.072040

**KOORDINAT AKHIR**  
4.924748,101.068819

**JARAK KESELURUHAN : 2776 m**

KAEDAH	JARAK	PBM
OH	163 m	JKR
OH	713 m	JKR
OH	364 m	JKR
OH	153 m	JKR
OH	449 m	JKR
OH	777 m	JKR
OH	157 m	JKR

AGENSI PENYELARAS  
**KORIDOR UTILITI**  
DARUL RIDZUAN



**TAJUK PERMOHONAN**  
PROJEK PENYEDIAAN POINT OF PRESENCE (POP) FASA 2 HAB INFRASTRUKTUR GENTIAN OPTIK BERHAMPIRAN DENGAN SEKOLAH, PREMIS KERAJAAN DAN KOMUNITI SEKITARNYA OLEH KEMENTERIAN KOMUNIKASI (ZON UTARA - PERAK & KEDAH) SERAHAN DOKUMEN LENGKAP BAGI PERMOHONAN KELULUSAN IZIN LALU ABA4035 - SEKOLAH KEBANGSAAN RKT LASAH

**PETUNJUK**

- JALAN JKR
- JALAN PERSENDIRIAN
- KABEL FIBRE OPTIK
- TIANG CADANGAN

PIHAK BERKUASA MELULUS  
**JKR** JABATAN KERJA RAYA KUALA KANGSAR

PENYEDIA UTILITI  
**APEX COMMUNICATIONS SDN BHD**

JENIS PELAN	PELAN IZIN LALU
PELUKIS PELAN	NURUL ASHIKEEN
TARIKH DIKELUARKAN	2025-06-10
MUKA SURAT	1/1
NO FAIL RUJUKAN	PINDAAN
KUDR/KACP/A/03/25/0214	<b>01</b>

\*PENGUKURAN BERDASARKAN JARAK SATELIT