

**KORIDOR
UTILITI**
DARUL RIDZUAN





**PERMOHONAN BAGI MENDAPATKAN KEBENARAN IZIN LALU
SERTA PERMIT UNTUK MENJALANKAN KERJA-KERJA
PENGOREKKAN DAN PENANAMAN KABEL FIBER OPTIK BAGI
TETUAN CELCOM DIGI BERHAD 22-0391BD SK POS DIPANG -
KG JERAM RDD**

PELAN IZIN LALU

PINDAAN 1

**NO FAIL RUJUKAN
KUDR/DIGI/A/02/25/0154**

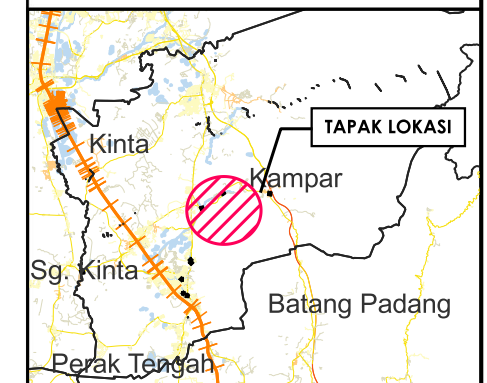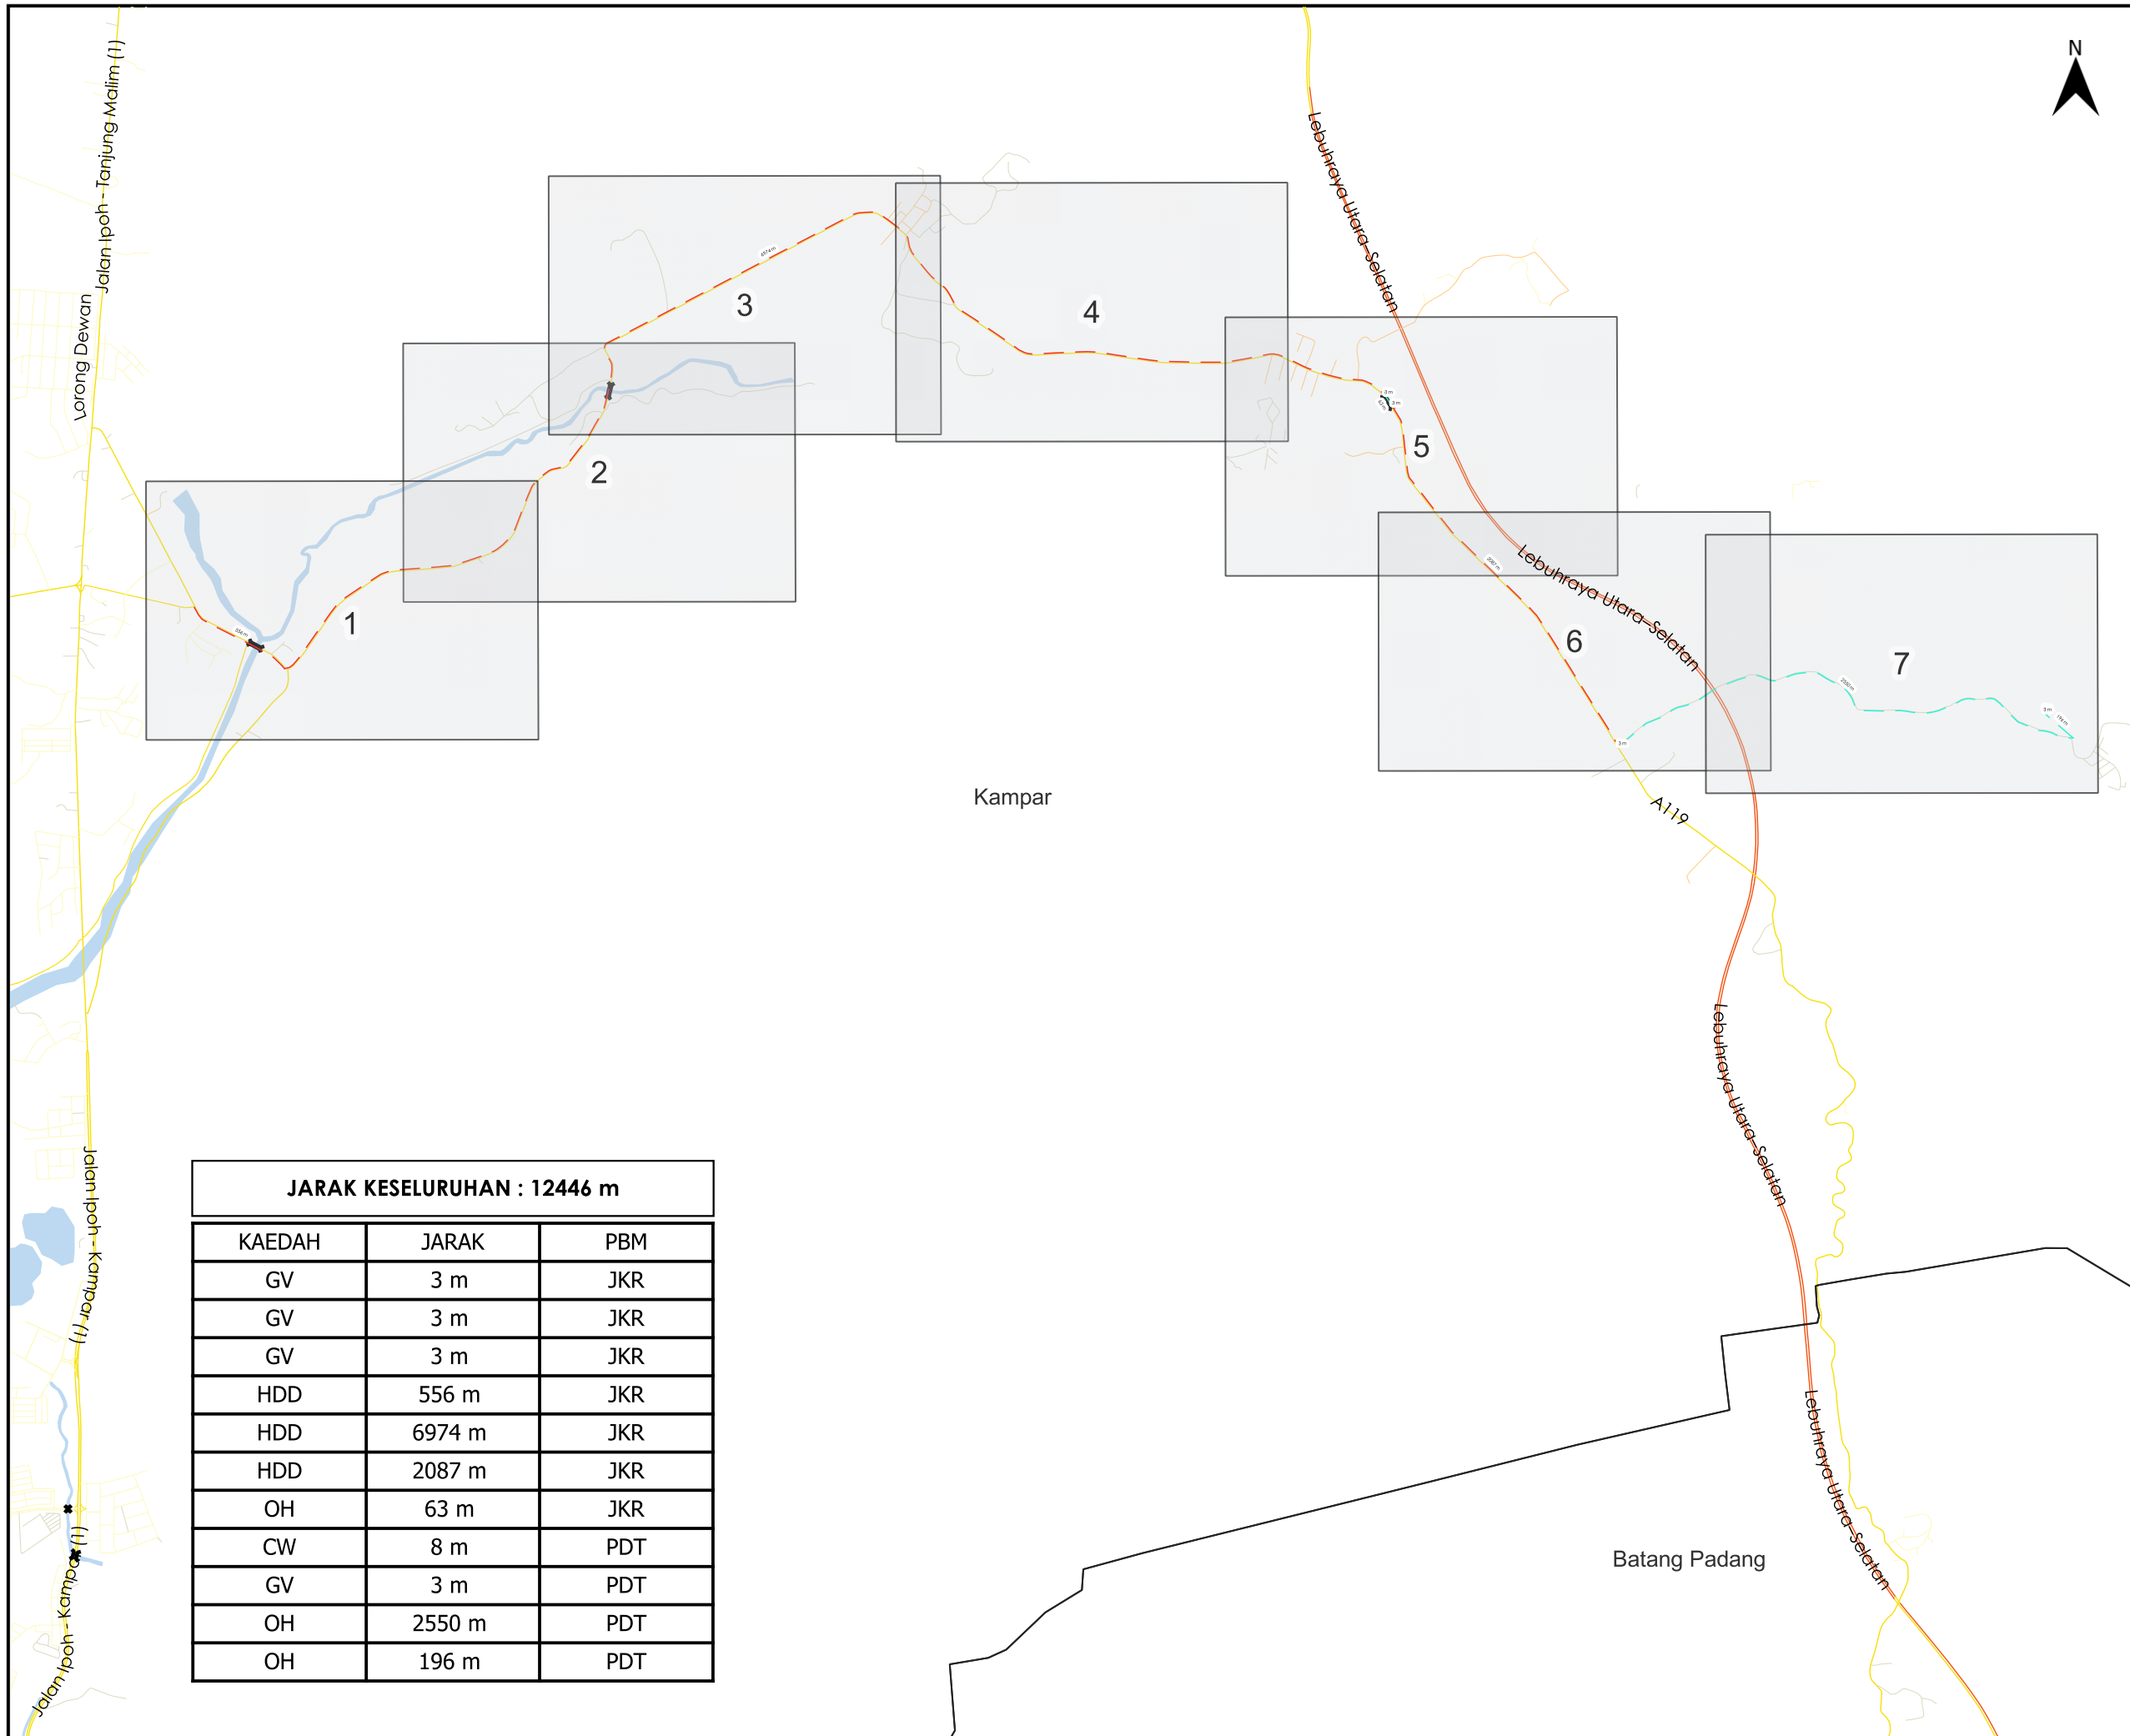


TAJUK PERMOHONAN
 PERMOHONAN BAGI MENDAPATKAN KEBENARAN IZIN LALU SERTA PERMIT UNTUK MENJALANKAN KERJA-KERJA PENGOREKAN DAN PENANAMAN KABEL FIBER OPTIK BAGI TETUAN CELCOM DIGI BERHAD 22-0391BD SK POS DIPANG - KG JERAM RDD


PETUNJUK

- JALAN LLM
- JALAN JKR
- JALAN PBT
- JALAN PERSENDIRIAN
- JALAN PEJABAT DAERAH
- CARRIAGE WAY
- GRASS VERGE
- - - HORIZONTAL DIRECTIONAL DRILLING
- - - OVERHEAD

PIHAK BERKUASA MELULUS

	JABATAN KERJA RAYA KAMPAR
	PEJABAT DAERAH DAN TANAH KAMPAR

PENYEDIA UTILITI





JENIS PELAN	PELAN IZIN LALU
PELUKIS PELAN	NURUL ASHIKEEN
TARIKH DIKELUARKAN	2025-07-03
MUKA SURAT	0/7
NO FAIL RUJUKAN	PINDAAN
KUDR/DIGI/A/02/25/0154	01

JARAK KESELURUHAN : 12446 m

KAEDAH	JARAK	PBM
GV	3 m	JKR
GV	3 m	JKR
GV	3 m	JKR
HDD	556 m	JKR
HDD	6974 m	JKR
HDD	2087 m	JKR
OH	63 m	JKR
CW	8 m	PDT
GV	3 m	PDT
OH	2550 m	PDT
OH	196 m	PDT

*PENGUKURAN BERDASARKAN JARAK SATELIT

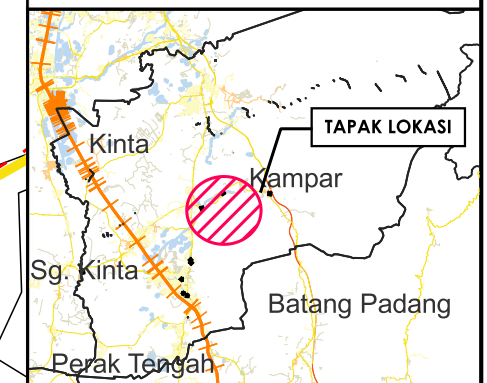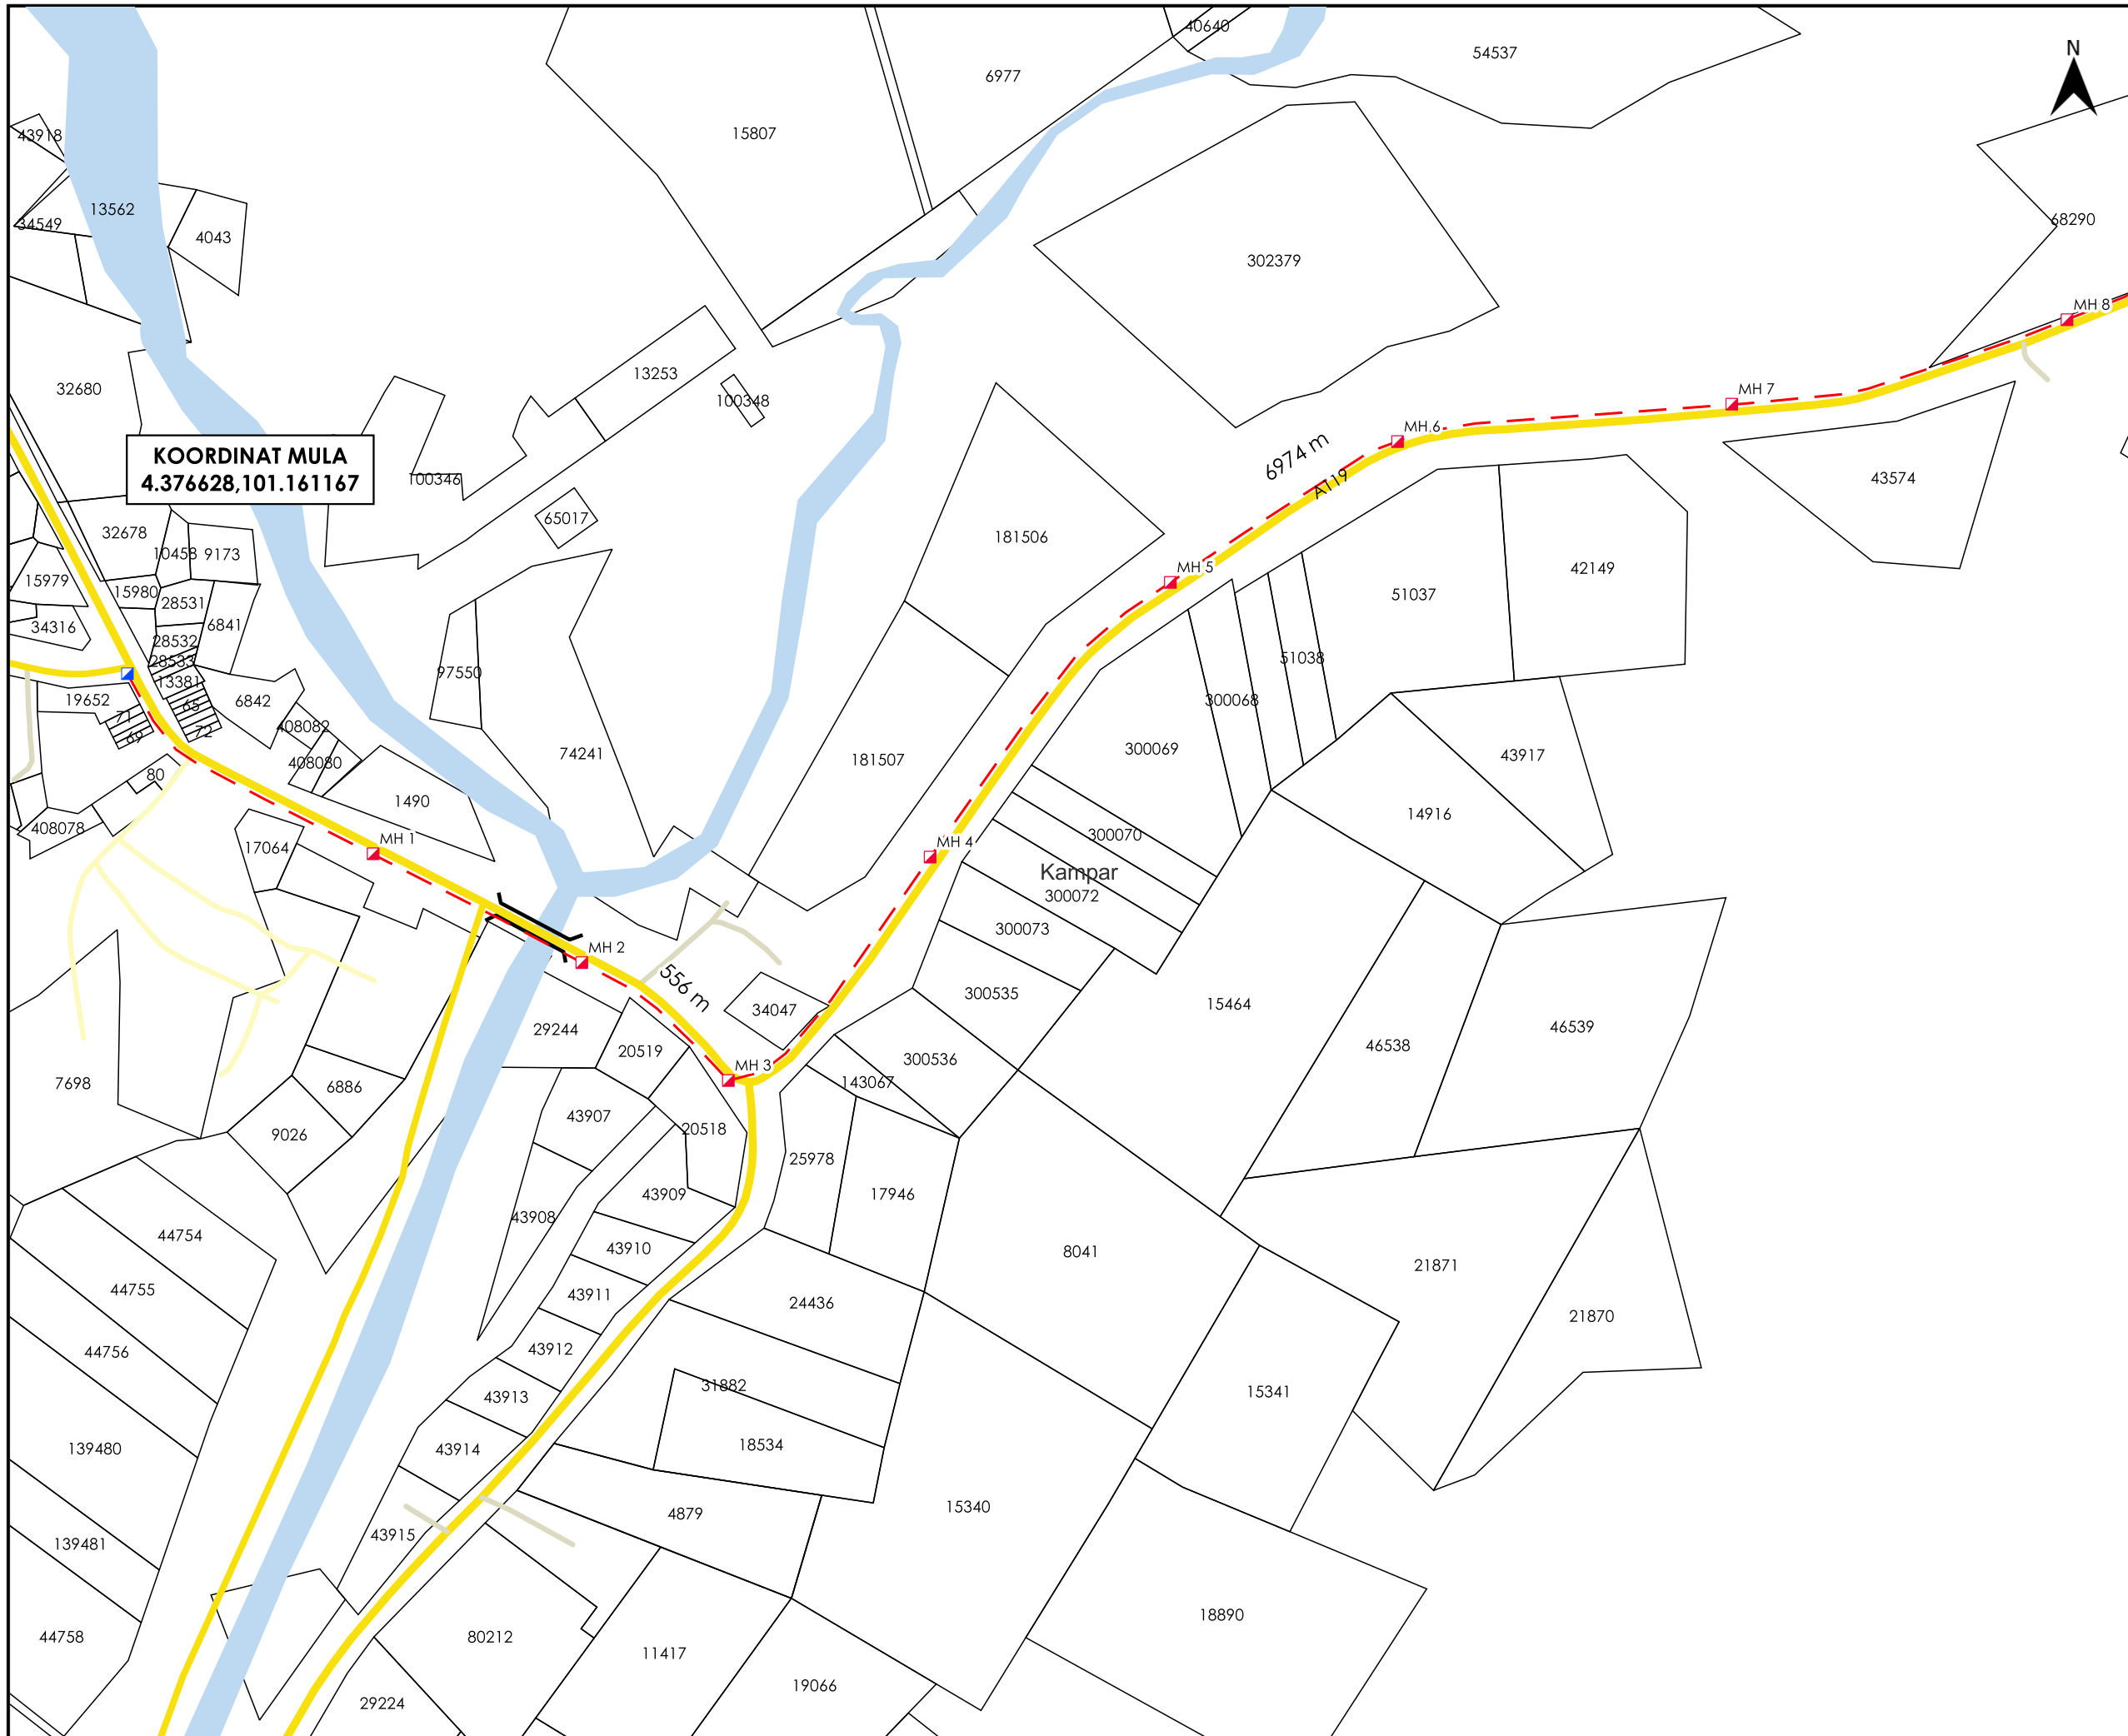


TAJUK PERMOHONAN
 PERMOHONAN BAGI MENDAPATKAN KEBENARAN IZIN LALU SERTA PERMIT UNTUK MENJALANKAN KERJA-KERJA PENGOREKAN DAN PENANAMAN KABEL FIBER OPTIK BAGI TETUAN CELCOM DIGI BERHAD 22-0391BD SK POS DIPANG - KG JERAM RDD

PETUNJUK

	JALAN JKR
	JALAN PBT
	JALAN PERSENDIRIAN
	HORIZONTAL DIRECTIONAL DRILLING
	MANHOLE SEDIA ADA
	MANHOLE CADANGAN


PIHAK BERKUASA MELULUS

	JABATAN KERJA RAYA KAMPAR
	PEJABAT DAERAH DAN TANAH KAMPAR

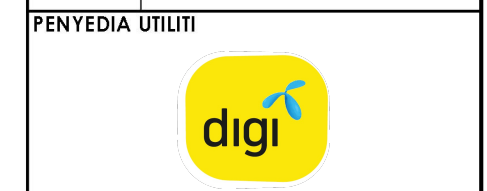

JENIS PELAN	PELAN IZIN LALU
PELUKIS PELAN	NURUL ASHIKEEN
TARIKH DIKELUARKAN	2025-07-03
MUKA SURAT	1/7
NO FAIL RUJUKAN	PINDAAN
KUDR/DIGI/A/02/25/0154	01

*PENGUKURAN BERDASARKAN JARAK SATELIT

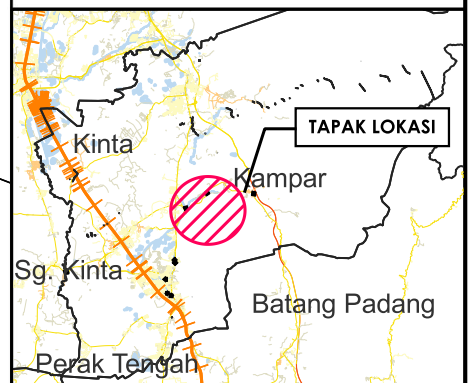

TAJUK PERMOHONAN
 PERMOHONAN BAGI MENDAPATKAN KEBENARAN IZIN LALU SERTA PERMIT UNTUK MENJALANKAN KERJA-KERJA PENGOREKAN DAN PENANAMAN KABEL FIBER OPTIK BAGI TETUAN CELCOM DIGI BERHAD 22-0391BD SK POS DIPANG - KG JERAM RDD

PETUNJUK

	JALAN JKR
	JALAN PERSENDIRIAN
	HORIZONTAL DIRECTIONAL DRILLING
	MANHOLE CADANGAN

PIHAK BERKUASA MELULUS


	JABATAN KERJA RAYA KAMPAR
	PEJABAT DAERAH DAN TANAH KAMPAR

PENYEDIA UTILITI




JENIS PELAN	PELAN IZIN LALU
PELUKIS PELAN	NURUL ASHIKEEN
TARIKH DIKELUARKAN	2025-07-03
MUKA SURAT	2/7
NO FAIL RUJUKAN	PINDAAN
KUDR/DIGI/A/02/25/0154	01

*PENGUKURAN BERDASARKAN JARAK SATELIT

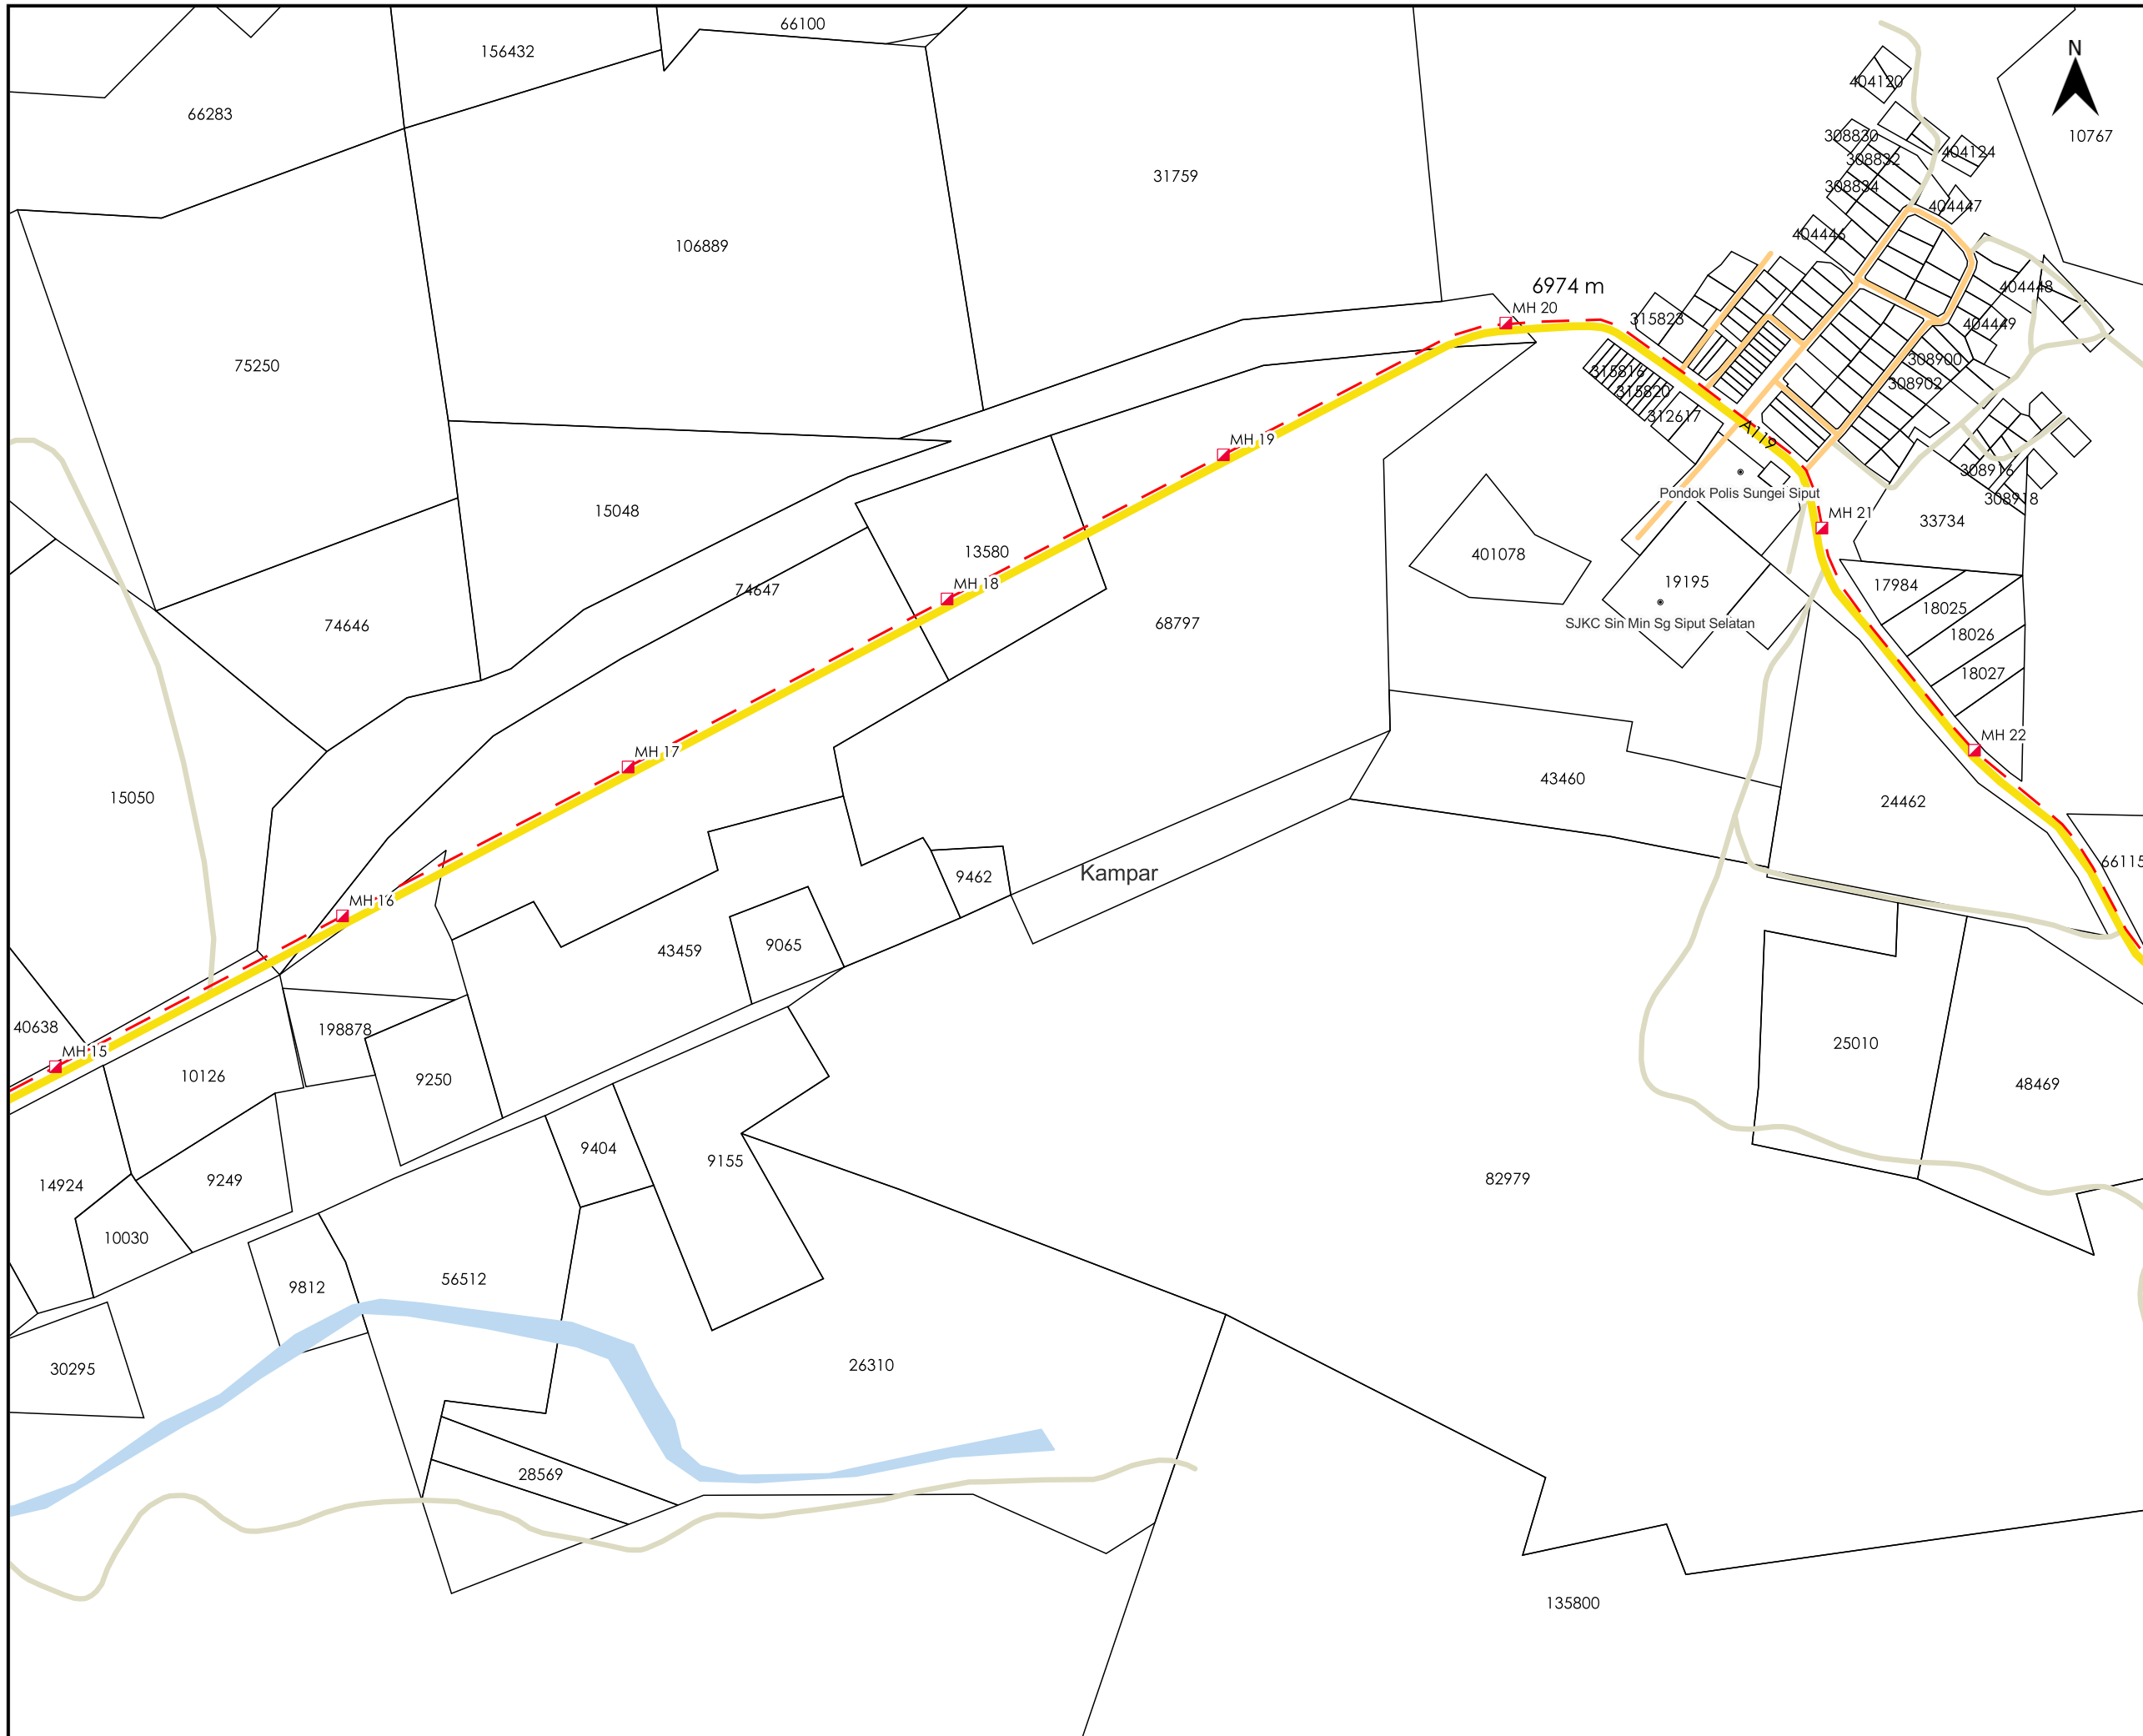

AGENSI PENYELARAS
KORIDOR UTILITI
 DARUL RIDZUAN

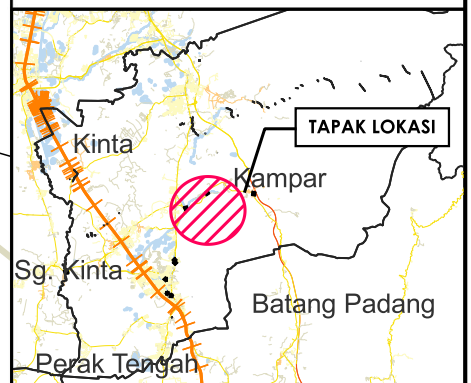

TAJUK PERMOHONAN
 PERMOHONAN BAGI MENDAPATKAN KEBENARAN IZIN LALU SERTA PERMIT UNTUK MENJALANKAN KERJA-KERJA PENGOREKAN DAN PENANAMAN KABEL FIBER OPTIK BAGI TETUAN CELCOM DIGI BERHAD 22-0391BD SK POS DIPANG - KG JERAM RDD

PETUNJUK

	JALAN JKR
	JALAN PERSENDIRIAN
	JALAN PEJABAT DAERAH
	HORIZONTAL DIRECTIONAL DRILLING
	MANHOLE CADANGAN

PIHAK BERKUASA MELULUS



	JABATAN KERJA RAYA KAMPAR
	PEJABAT DAERAH DAN TANAH KAMPAR

PENYEDIA UTILITI



JENIS PELAN	PELAN IZIN LALU
PELUKIS PELAN	NURUL ASHIKEEN
TARIKH DIKELUARKAN	2025-07-03
MUKA SURAT	3/7
NO FAIL RUJUKAN	PINDAAN
KUDR/DIGI/A/02/25/0154	01

*PENGUKURAN BERDASARKAN JARAK SATELIT

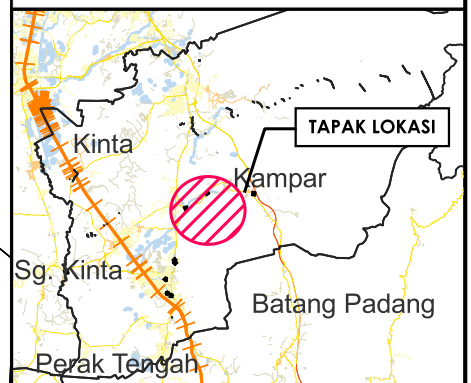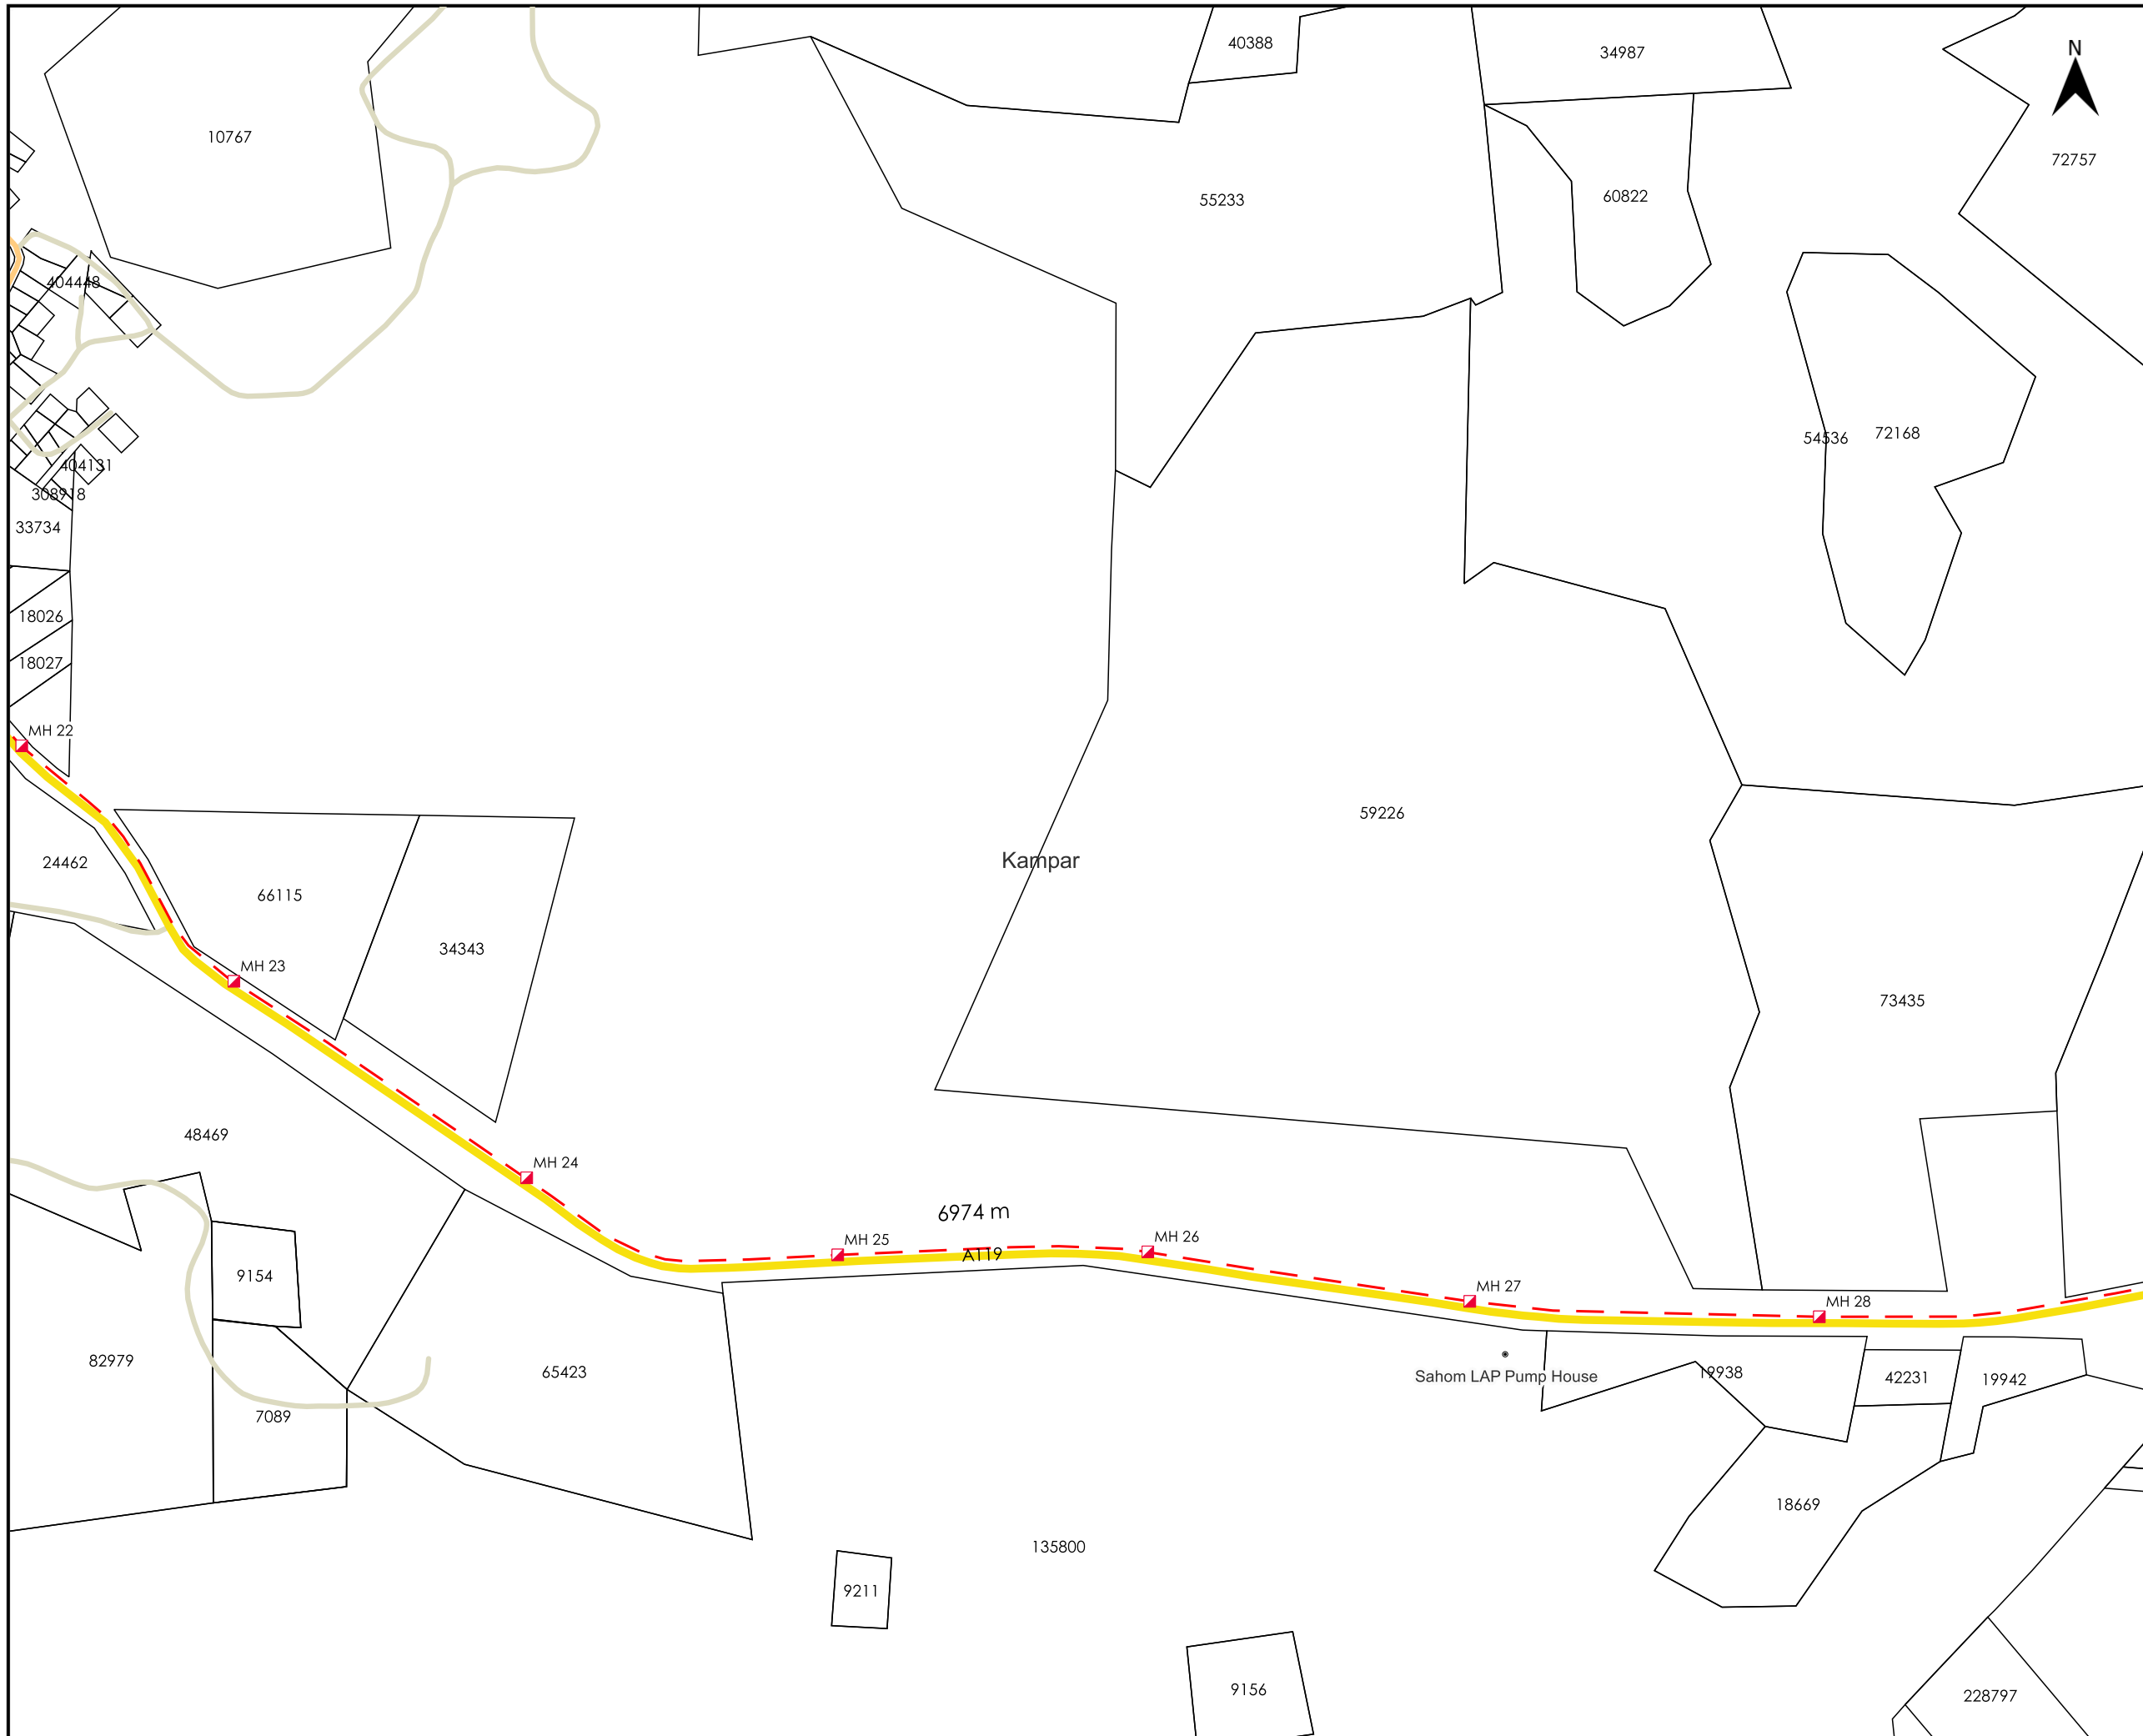

TAJUK PERMOHONAN
 PERMOHONAN BAGI MENDAPATKAN KEBENARAN IZIN LALU SERTA PERMIT UNTUK MENJALANKAN KERJA-KERJA PENGOREKAN DAN PENANAMAN KABEL FIBER OPTIK BAGI TETUAN CELCOM DIGI BERHAD 22-0391BD SK POS DIPANG - KG JERAM RDD

PETUNJUK

	JALAN JKR
	JALAN PERSENDIRIAN
	JALAN PEJABAT DAERAH
	HORIZONTAL DIRECTIONAL DRILLING
	MANHOLE CADANGAN

PIHAK BERKUASA MELULUS


	JABATAN KERJA RAYA KAMPAR
	PEJABAT DAERAH DAN TANAH KAMPAR

PENYEDIA UTILITI




JENIS PELAN	PELAN IZIN LALU
PELUKIS PELAN	NURUL ASHIKEEN
TARIKH DIKELUARKAN	2025-07-03
MUKA SURAT	4/7
NO FAIL RUJUKAN	PINDAAN
KUDR/DIGI/A/02/25/0154	01

***PENGUKURAN BERDASARKAN JARAK SATELIT**

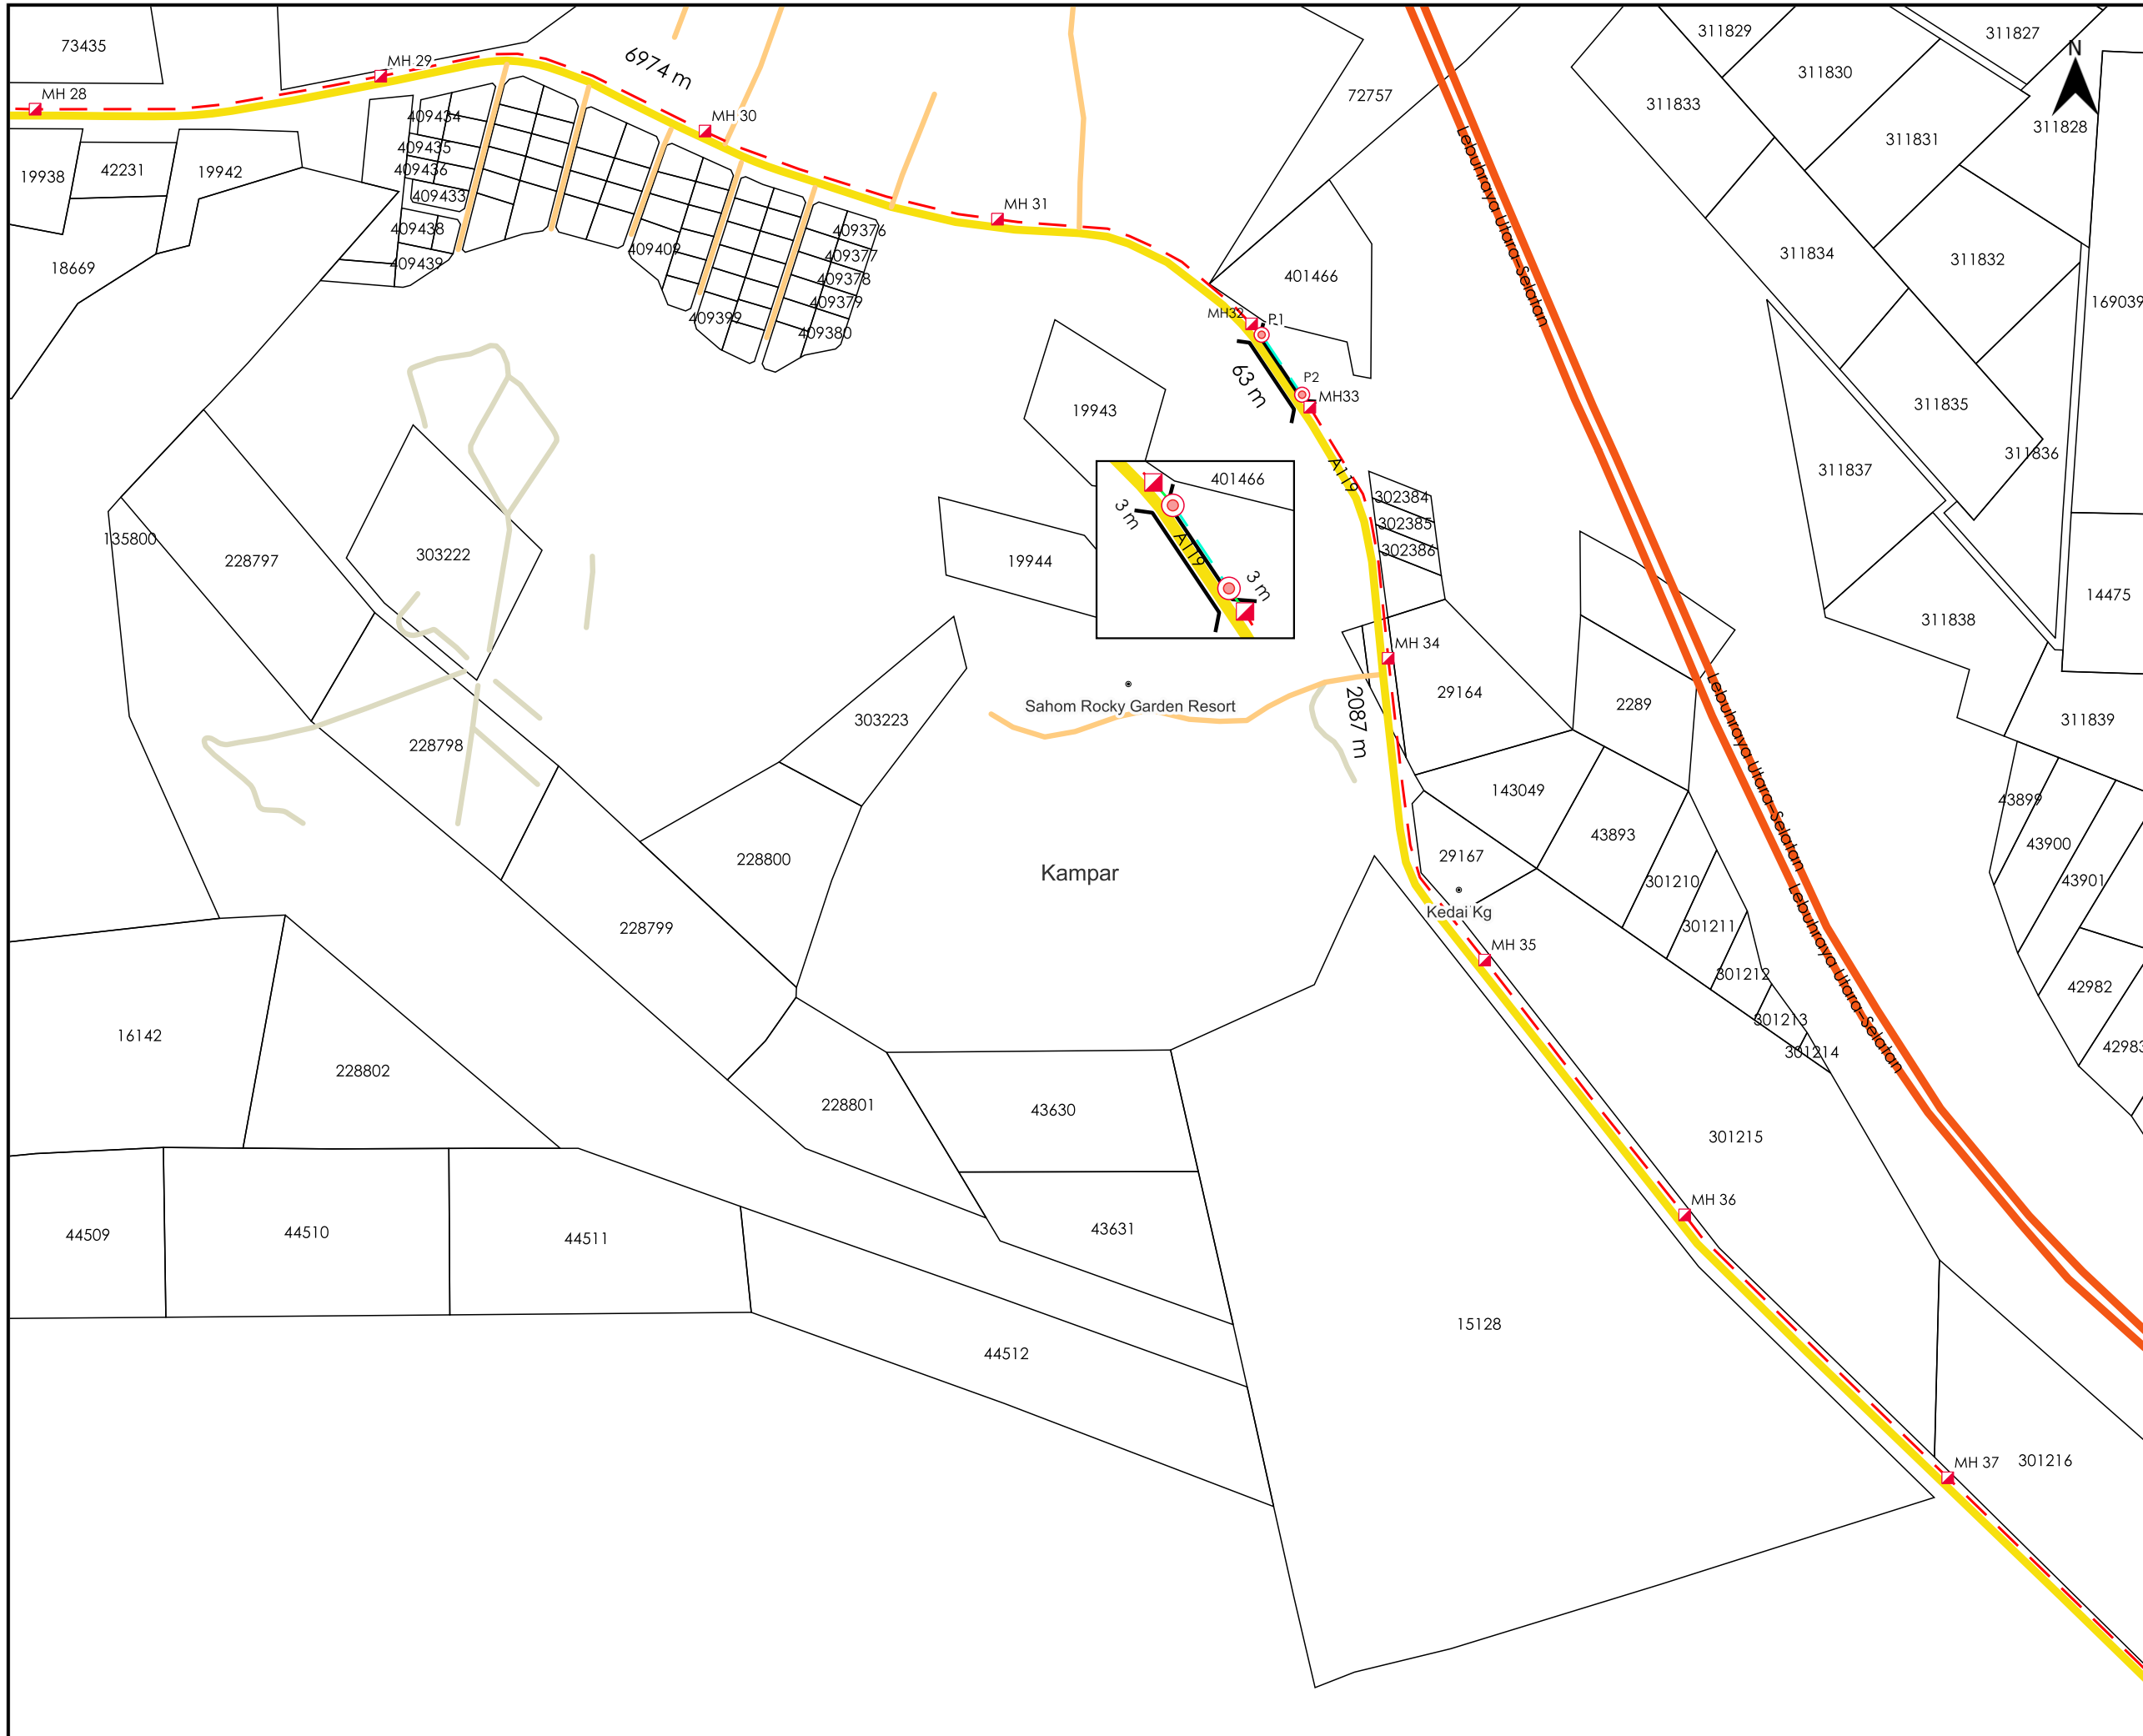

AGENSI PENYELARAS
KORIDOR UTILITI
 DARUL RIDZUAN

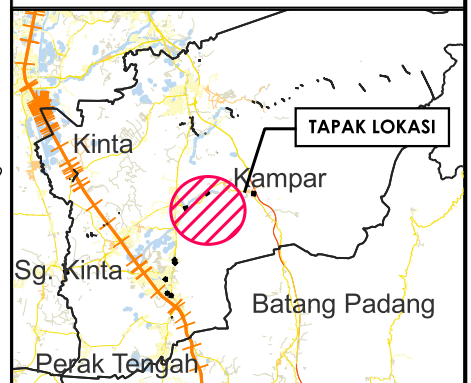


TAJUK PERMOHONAN
 PERMOHONAN BAGI MENDAPATKAN KEBENARAN IZIN LALU SERTA PERMIT UNTUK MENJALANKAN KERJA-KERJA PENGOREKAN DAN PENANAMAN KABEL FIBER OPTIK BAGI TETUAN CELCOM DIGI BERHAD 22-0391BD SK POS DIPANG - KG JERAM RDD

PETUNJUK

	JALAN LLM
	JALAN JKR
	JALAN PERSENDIRIAN
	JALAN PEJABAT DAERAH
	GRASS VERGE
	HORIZONTAL DIRECTIONAL DRILLING
	OVERHEAD
	MANHOLE CADANGAN
	TIANG CADANGAN


PIHAK BERKUASA MELULUS

	JABATAN KERJA RAYA KAMPAR
	PEJABAT DAERAH DAN TANAH KAMPAR

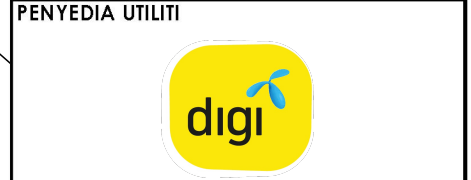


JENIS PELAN	PELAN IZIN LALU
PELUKIS PELAN	NURUL ASHIKEEN
TARIKH DIKELUARKAN	2025-07-03
MUKA SURAT	5/7
NO FAIL RUJUKAN	PINDAAN
KUDR/DIGI/A/02/25/0154	01

*PENGUKURAN BERDASARKAN JARAK SATELIT

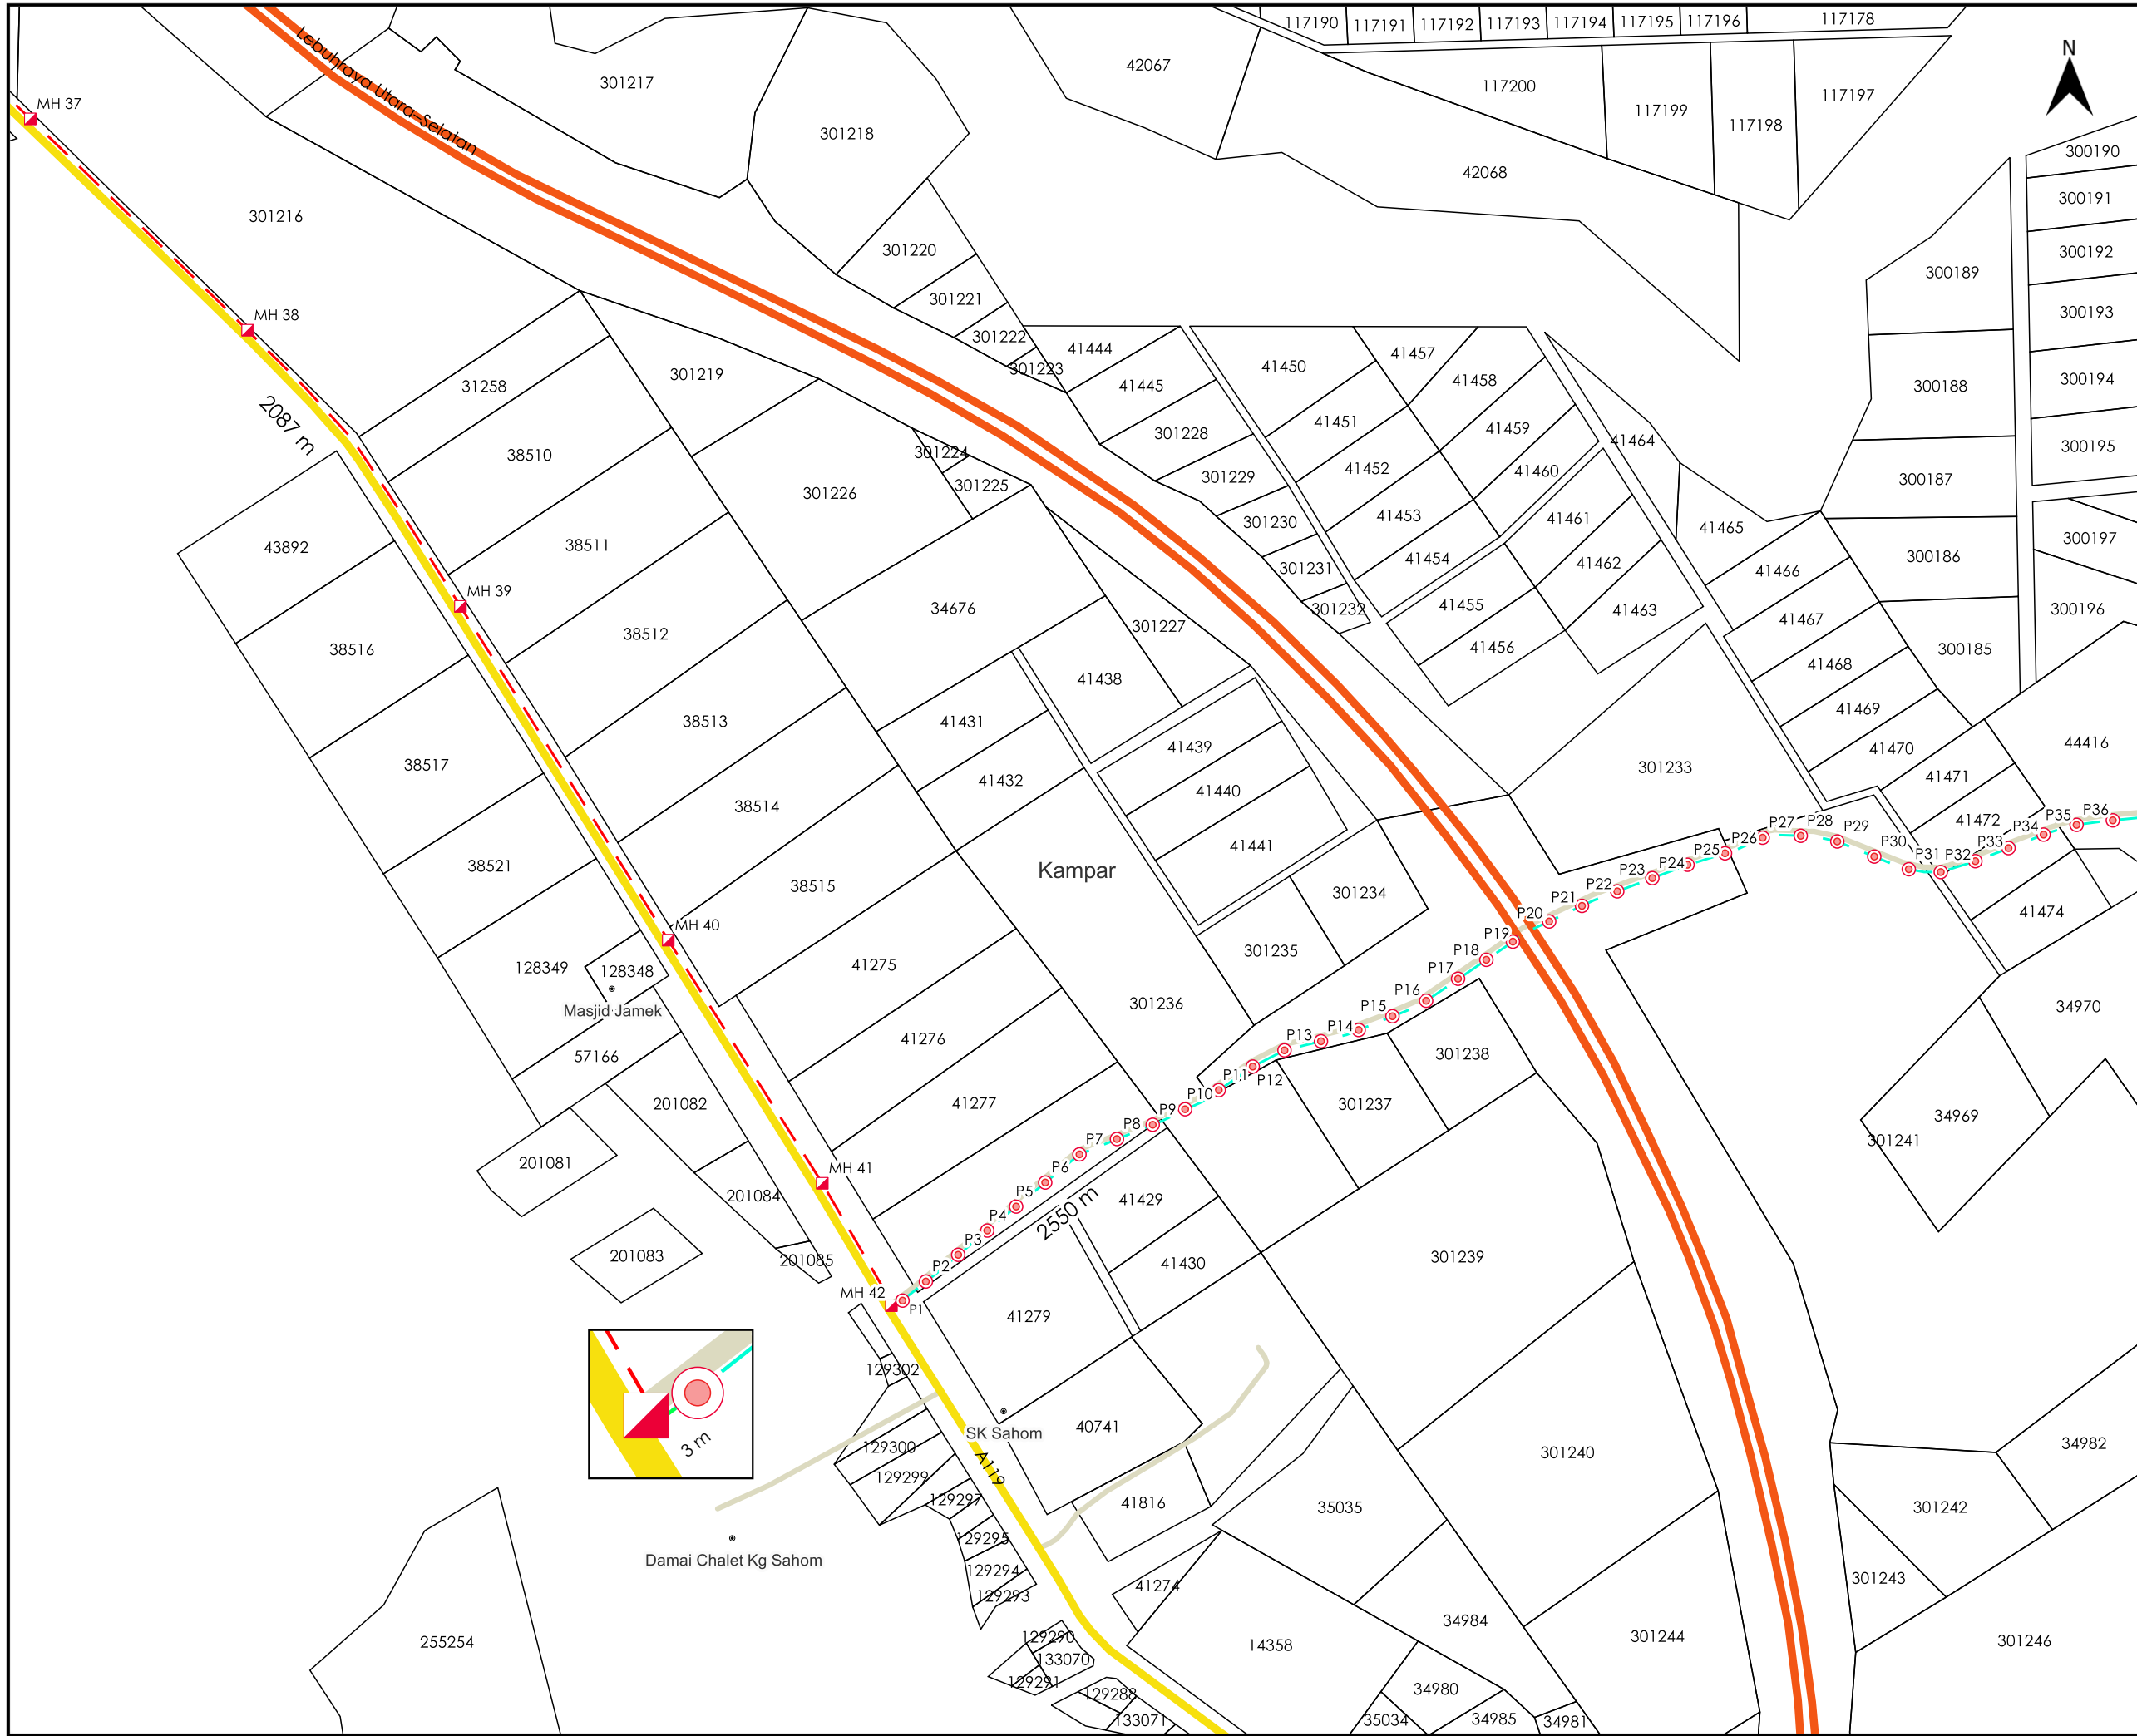

AGENSI PENYELARAS
KORIDOR UTILITI
 DARUL RIDZUAN

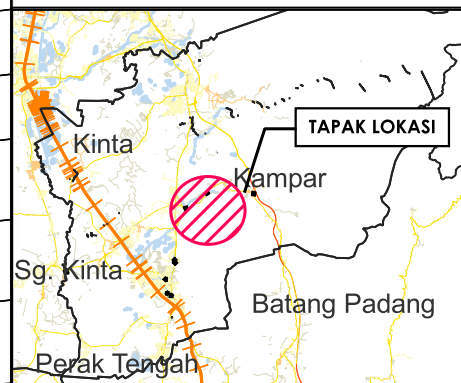


TAJUK PERMOHONAN
 PERMOHONAN BAGI MENDAPATKAN KEBENARAN IZIN LALU SERTA PERMIT UNTUK MENJALANKAN KERJA-KERJA PENGOREKAN DAN PENANAMAN KABEL FIBER OPTIK BAGI TETUAN CELCOM DIGI BERHAD 22-0391BD SK POS DIPANG - KG JERAM RDD

PETUNJUK

	JALAN LLM
	JALAN JKR
	JALAN PERSENDIRIAN
	GRASS VERGE
	HORIZONTAL DIRECTIONAL DRILLING
	OVERHEAD
	MANHOLE CADANGAN
	TIANG CADANGAN



PIHAK BERKUASA MELULUS

	JABATAN KERJA RAYA KAMPAR
	PEJABAT DAERAH DAN TANAH KAMPAR

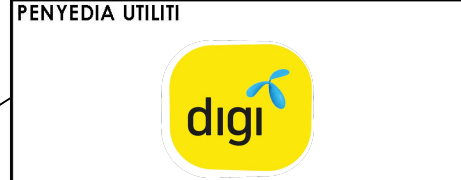

JENIS PELAN	PELAN IZIN LALU
PELUKIS PELAN	NURUL ASHIKEEN
TARIKH DIKELUARKAN	2025-07-03
MUKA SURAT	6/7
NO FAIL RUJUKAN	PINDAAN
KUDR/DIGI/A/02/25/0154	01

*PENGUKURAN BERDASARKAN JARAK SATELIT

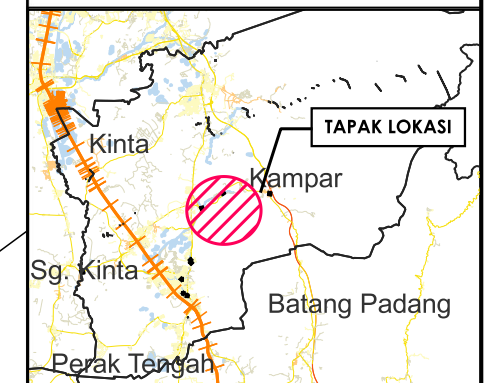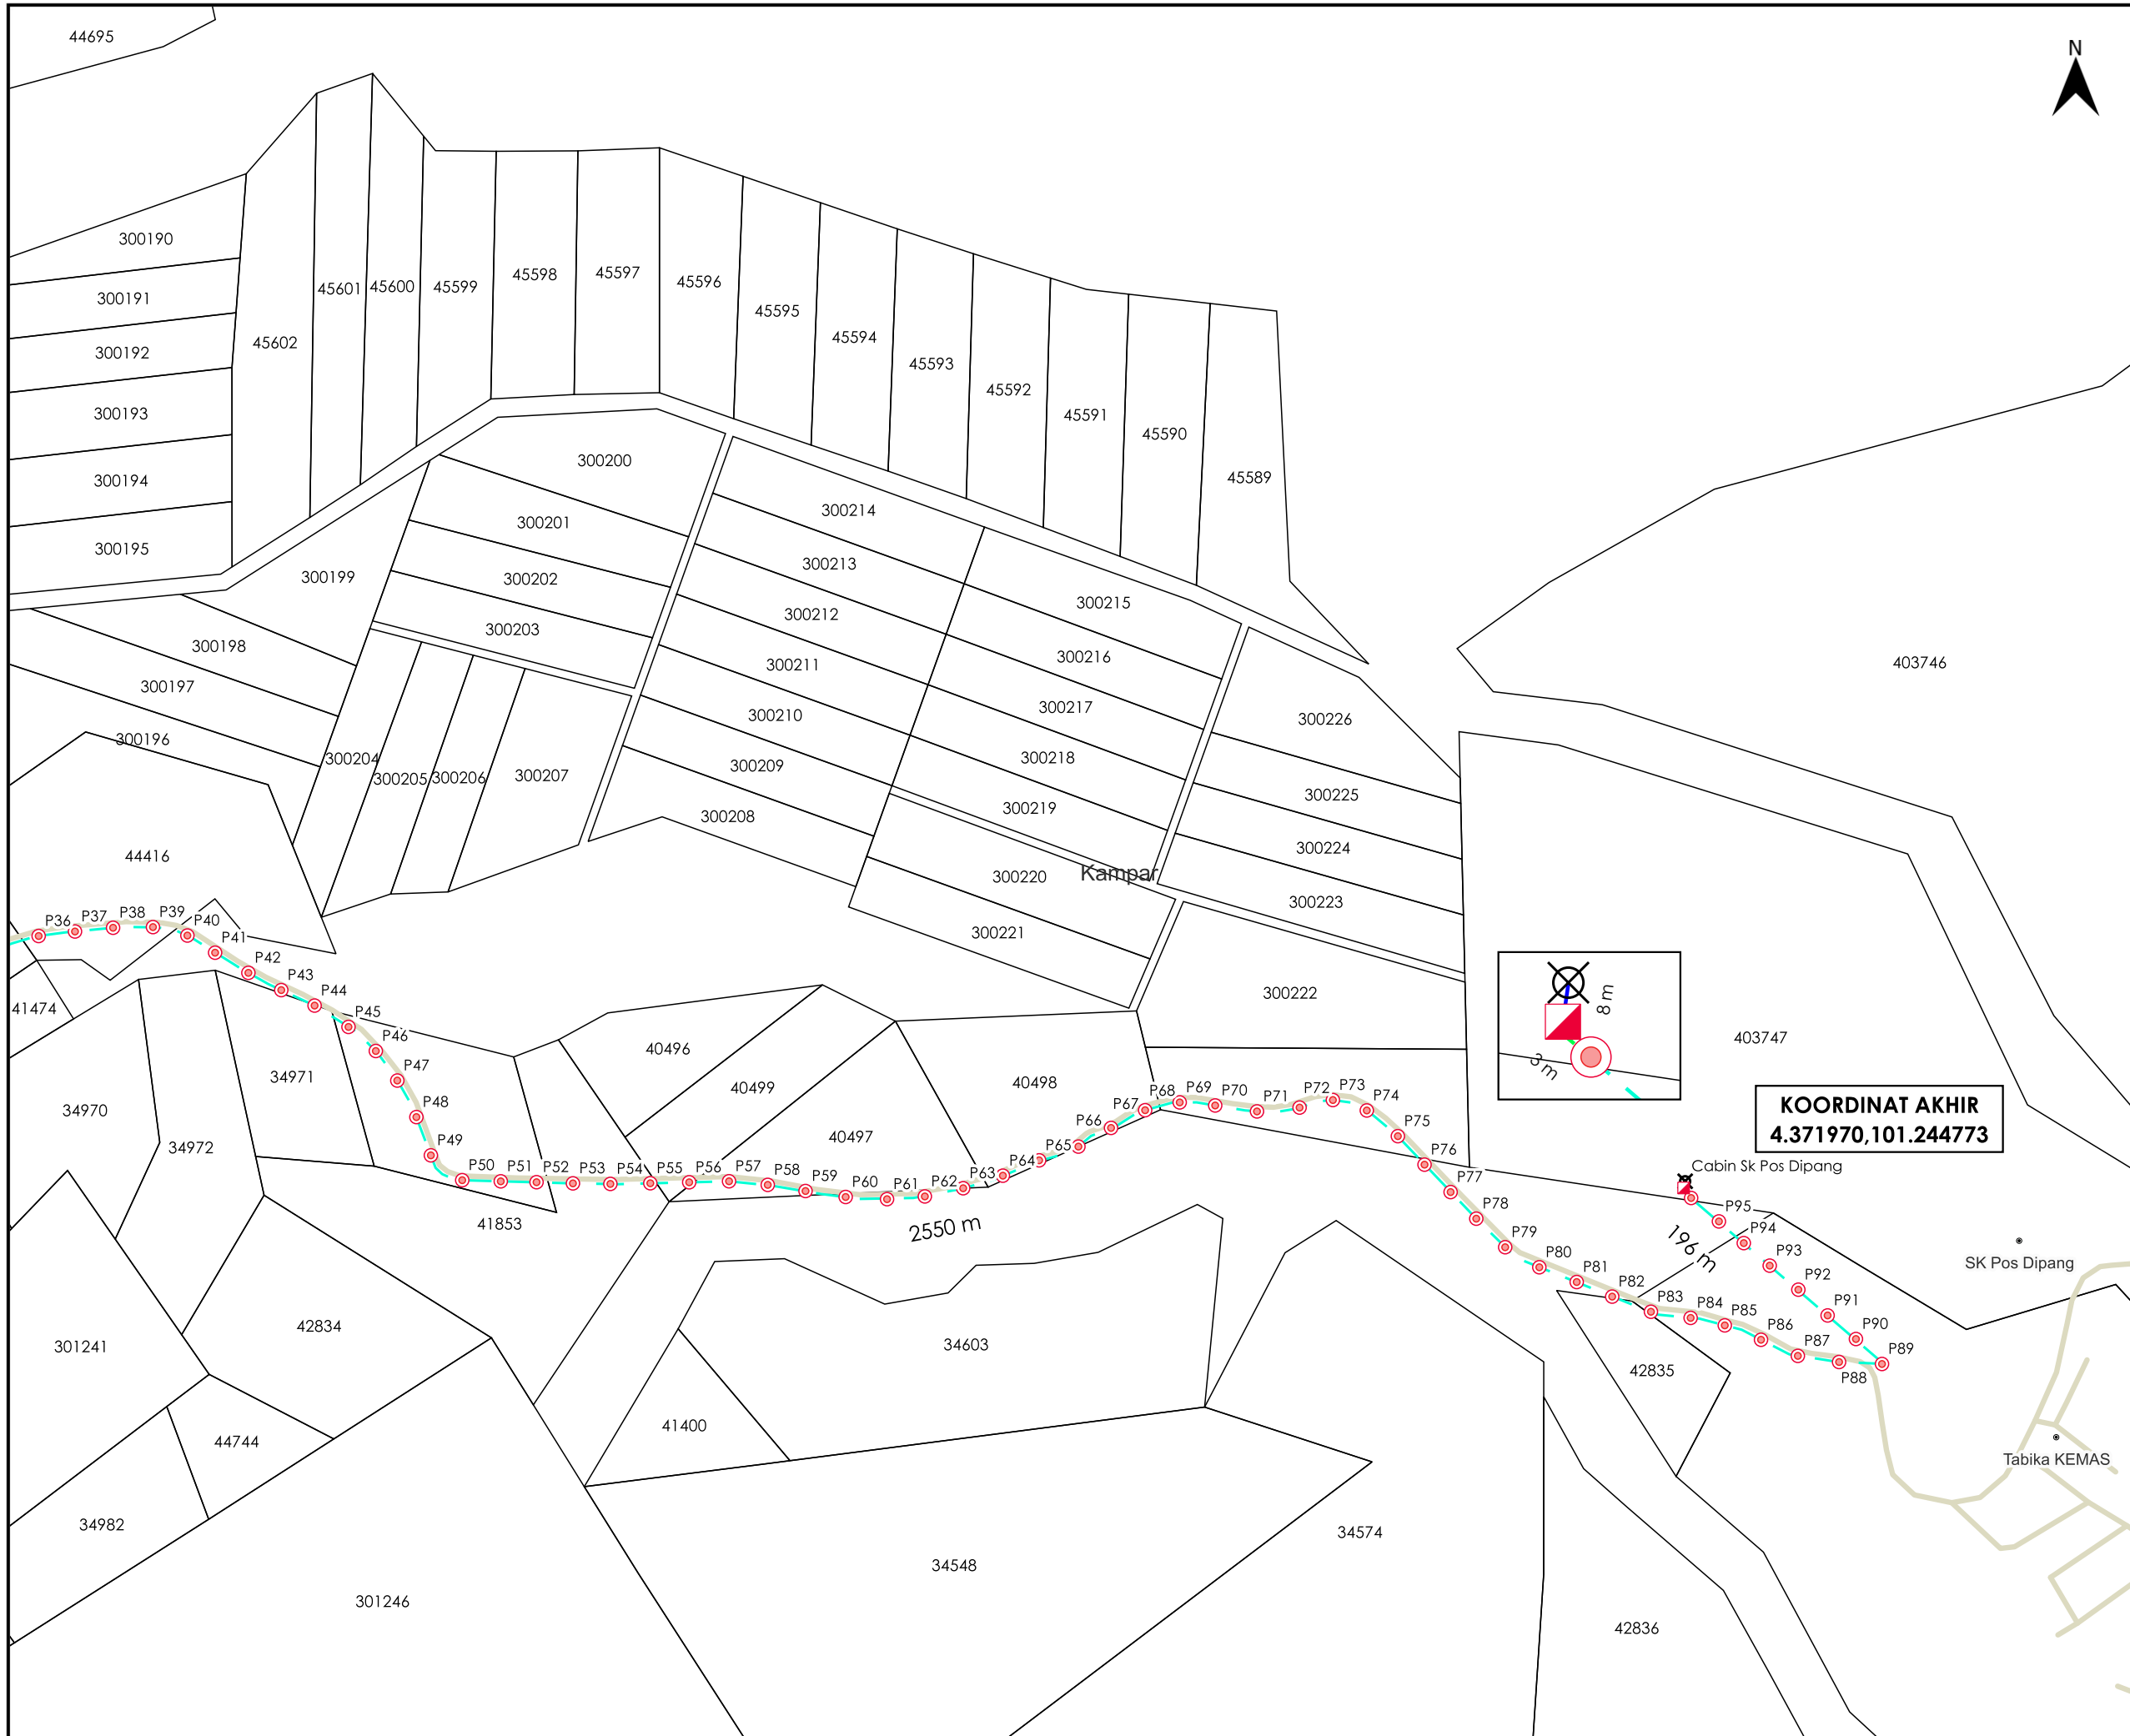

TAJUK PERMOHONAN
 PERMOHONAN BAGI MENDAPATKAN KEBENARAN IZIN LALU SERTA PERMIT UNTUK MENJALANKAN KERJA-KERJA PENGOREKAN DAN PENANAMAN KABEL FIBER OPTIK BAGI TETUAN CELCOM DIGI BERHAD 22-0391BD SK POS DIPANG - KG JERAM RDD

PETUNJUK

- JALAN PERSENDIRIAN
- CARRIAGE WAY
- GRASS VERGE
- OVERHEAD
- MANHOLE CADANGAN
- TIANG CADANGAN
- TITIK MULA AKHIR

PIHAK BERKUASA MELULUS

	JABATAN KERJA RAYA KAMPAR
	PEJABAT DAERAH DAN TANAH KAMPAR



JENIS PELAN	PELAN IZIN LALU
PELUKIS PELAN	NURUL ASHIKEEN
TARIKH DIKELUARKAN	2025-07-03
MUKA SURAT	7/7
NO FAIL RUJUKAN	PINDAAN
KUDR/DIGI/A/02/25/0154	01

*PENGUKURAN BERDASARKAN JARAK SATELIT