

**KORIDOR
UTILITI**
DARUL RIDZUAN




**TENAGA
NASIONAL**

**PERMOHONAN BEKALAN ELEKTRIK BAGI CADANGAN
MEMBINA SEBUAH KILANG BUNGKUSAN BAWANG PUTIH DI
ATAS LOT 305798, PERUSAHAAN BG. PERDANA 2,
PERINDUSTRIAN BATU GAJAH PERDANA, PUSING, BATU
GAJAH, MUKIM SUNGAI TERAP, DAERAH KINTA, PERAK
UNTUK TETUAN MD PACK INDUSTRIES SDN. BHD.**

PELAN IZIN LALU

**NO FAIL RUJUKAN
KUDR/TNBB/B/10/24/0084**

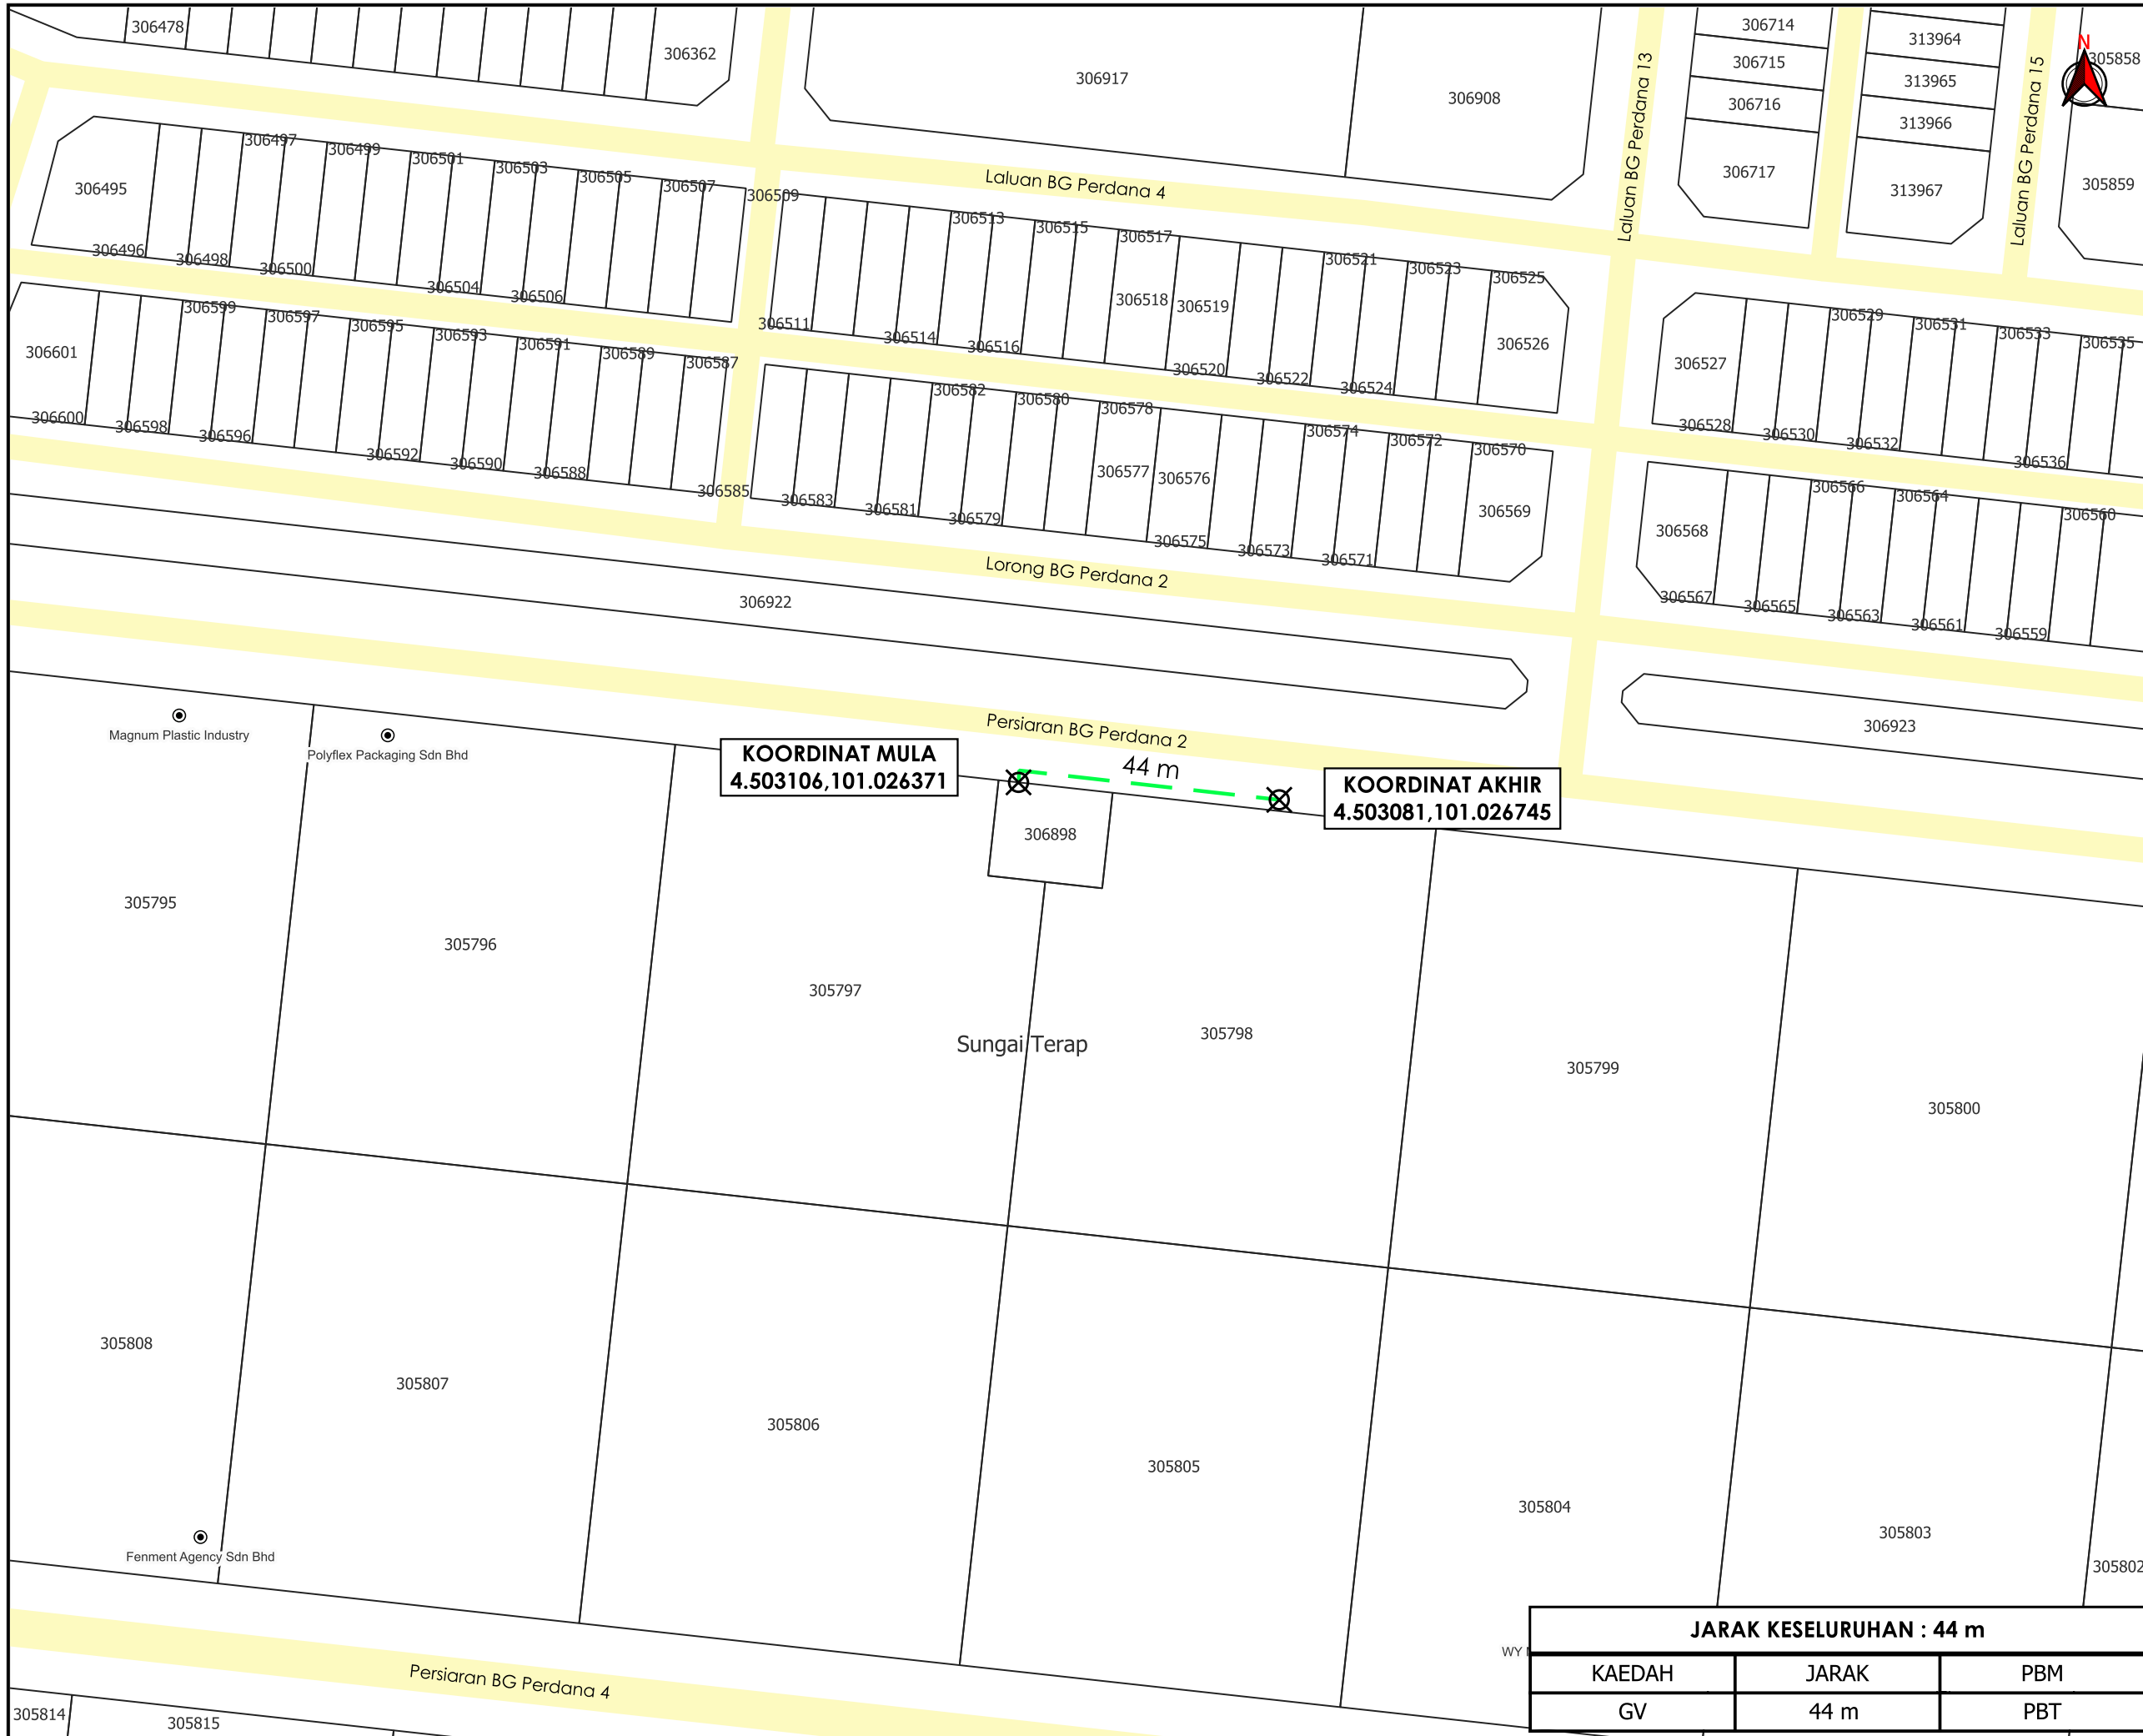

TAJUK PERMOHONAN
 PERMOHONAN BEKALAN ELEKTRIK BAGI CADANGAN MEMBINA SEBUAH KILANG BUNGKUSAN BAWANG PUTIH DI ATAS LOT 305798, PERUSAHAAN BG. PERDANA 2, PERINDUSTRIAN BATU GAJAH PERDANA, PUSING, BATU GAJAH, MUKIM SUNGAI TERAP, DAERAH KINTA, PERAK UNTUK TETUAN MD PACK INDUSTRIES SDN. BHD.

- PETUNJUK**
- JALAN PBT
 - GRASS VERGE
 - X TITIK MULA/AKHIR

PIHAK BERKUASA MELULUS
MAJLIS DAERAH BATU GAJAH



JENIS PELAN	PELAN IZIN LALU
PELUKIS PELAN	NOR ALIA
TARIKH DIKELUARKAN	2024-10-15
MUKA SURAT	1/1
NO FAIL RUJUKAN	PINDAAN
KUDR/TNBB/B/10/24/0084	00

JARAK KESELURUHAN : 44 m		
KAEDAH	JARAK	PBM
GV	44 m	PBT

*PENGUKURAN BERDASARKAN JARAK SATELIT